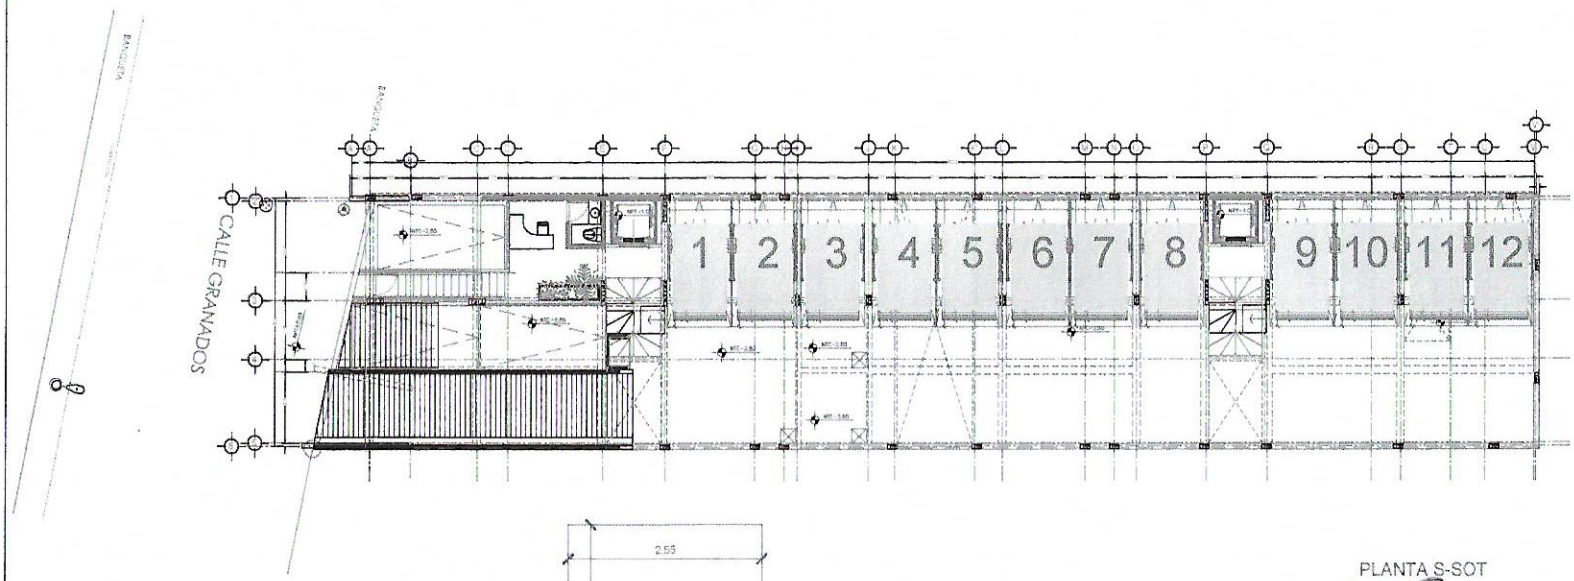

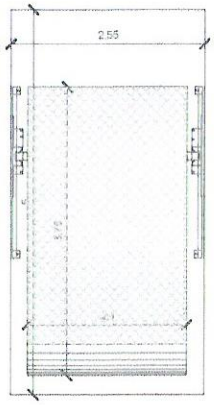

Tr Evolution
2.10m x 3.75m

PLANTA S-SOT

Vo. Bo.
P. A.

Total 12

CROQUIS DE LOCALIZACIÓN:

N

elevadores mx

TecnoRampa
SINERGIA EN TECNOLOGÍA Y SERVICIOS

PROYECTO:
GRANADOS

RAMPAS TIPO:
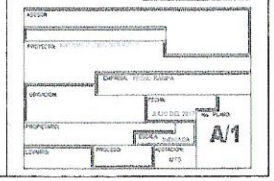
11 RAMPAS TR EVOLUTION LIBRE DE 2.10 X 3.75 MTS
1 RAMPA TR EVOLUTION LIBRE DE 2.00 X 3.75 MTS