



REJA HIDRÁULICA

DIMENSIONES DE PUERTA PARA LOS 4 CLAROS
 LA PUERTA ES LA MISMA PARA LAS 4 ESTACIONES.
 ALTURA DE ACCESO 2 METROS MÁXIMO.

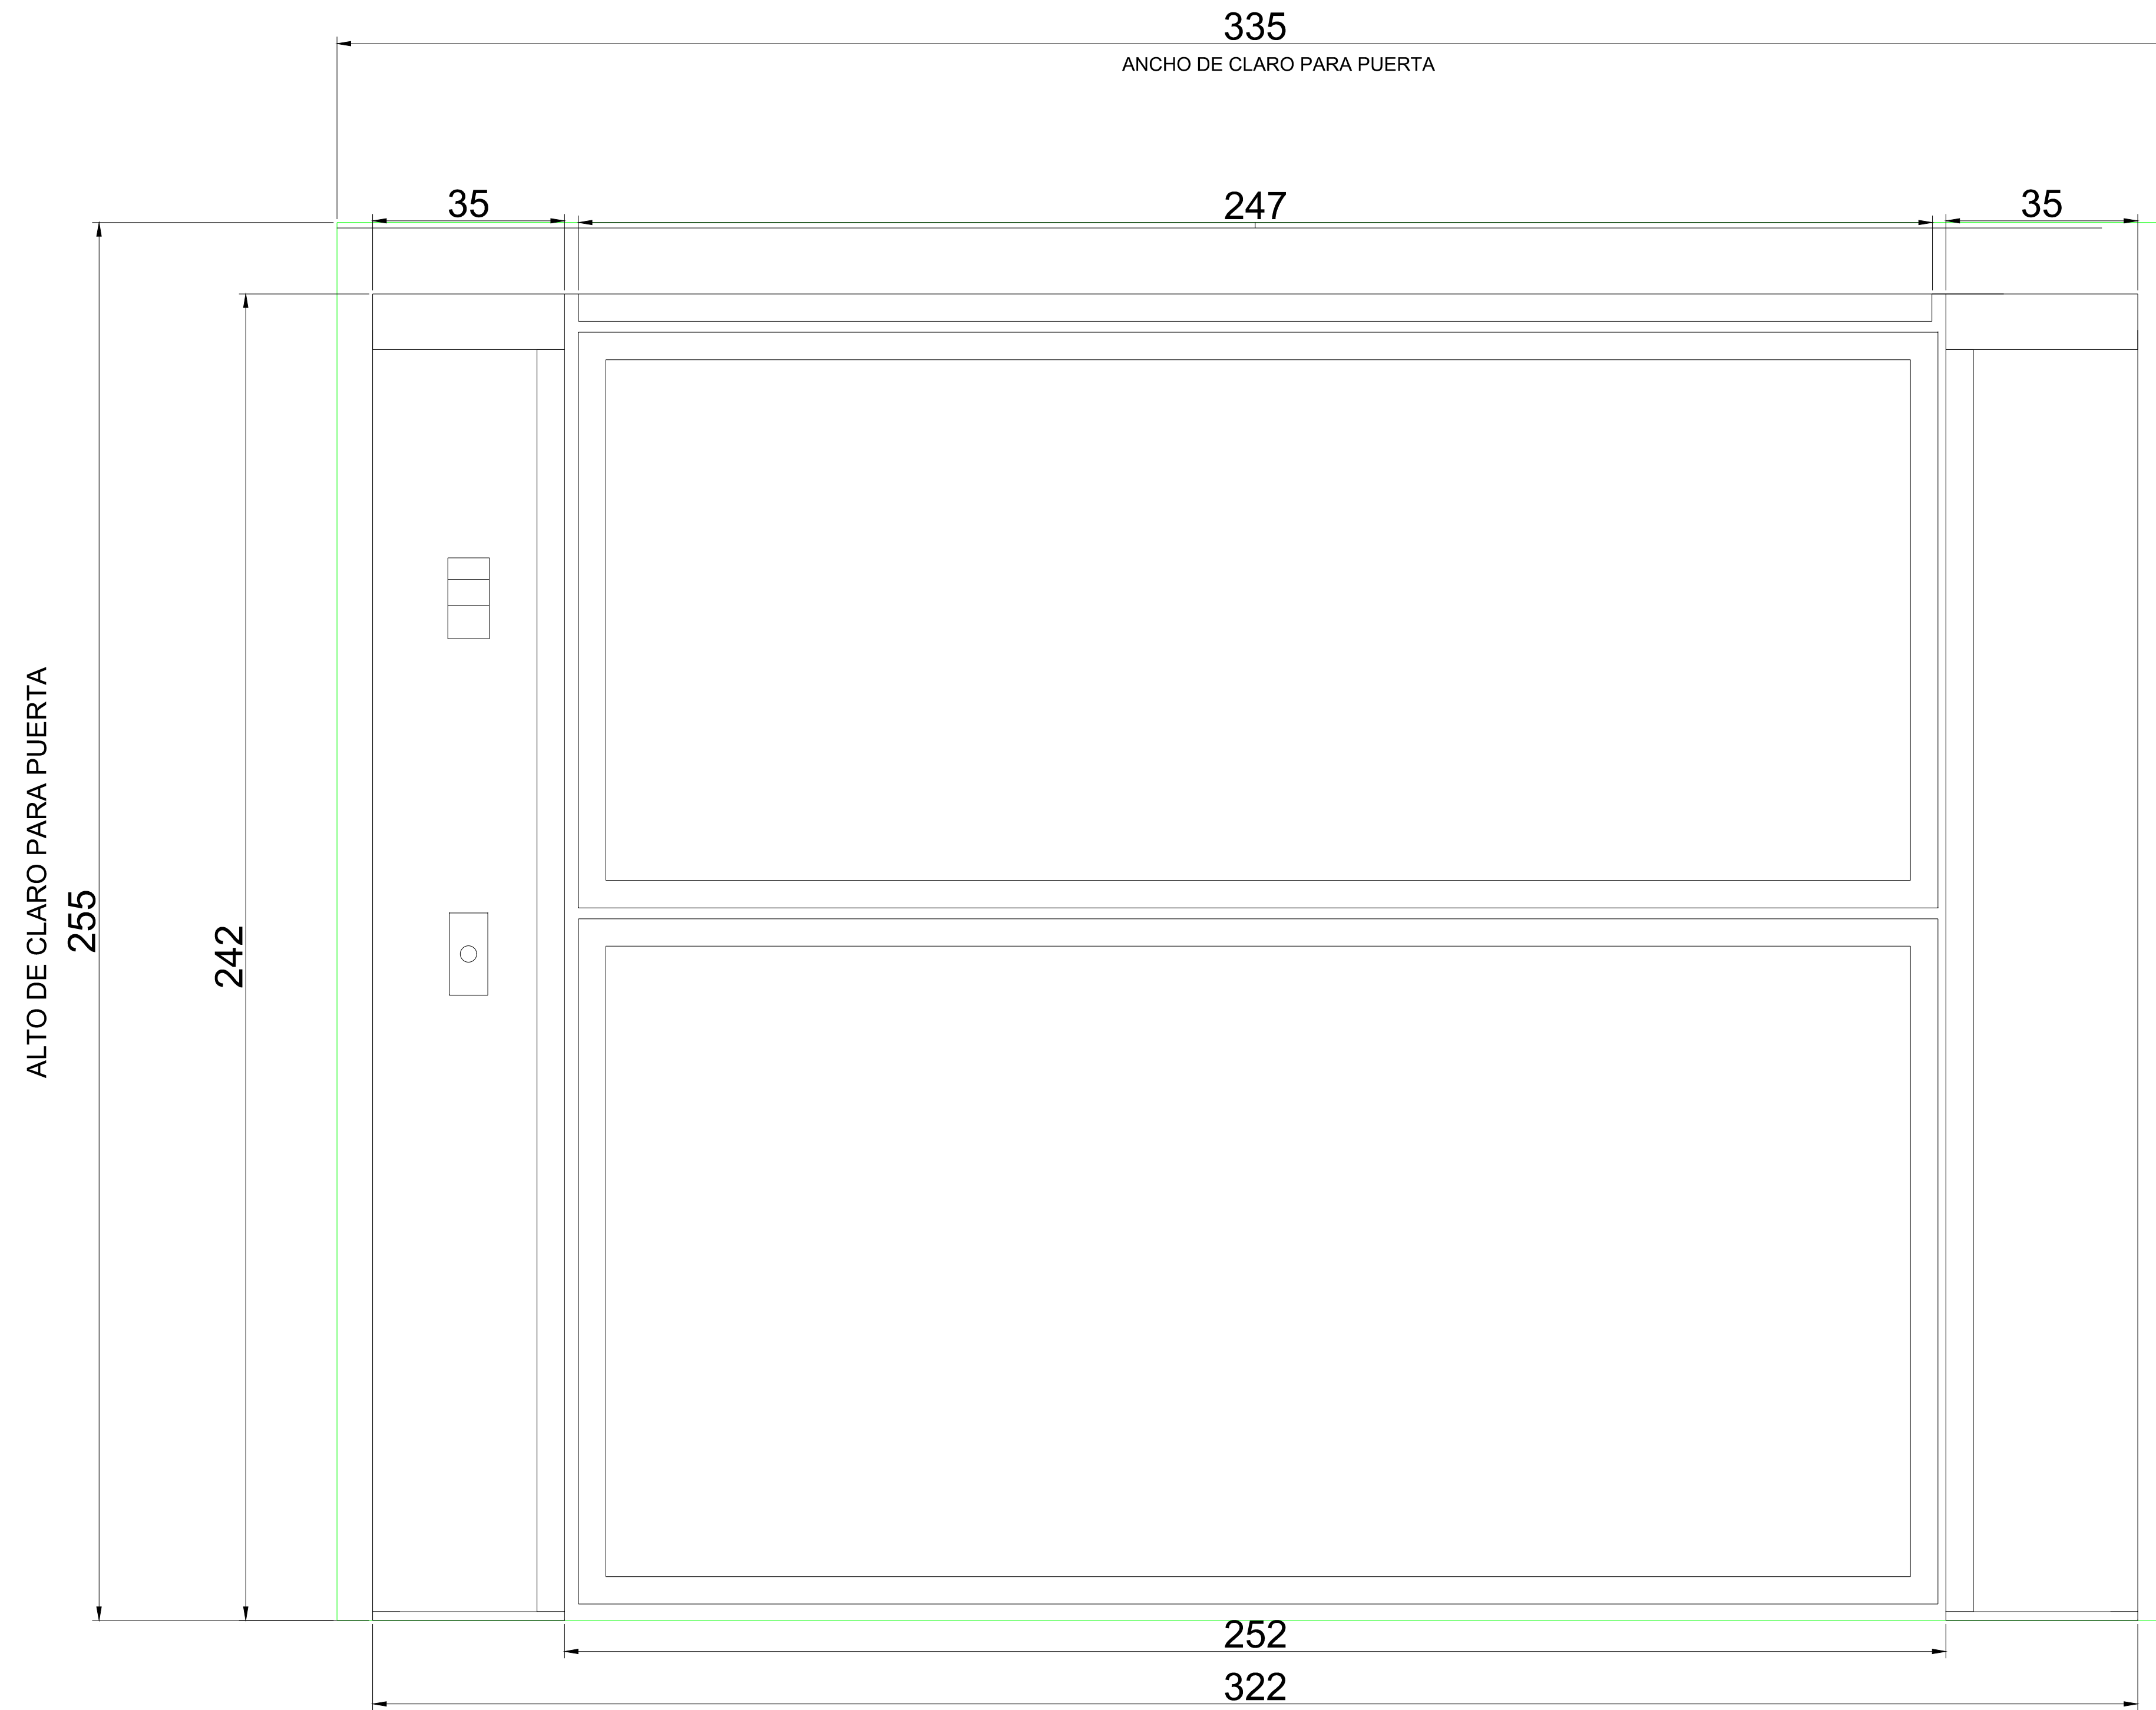

ZOTANO P.B

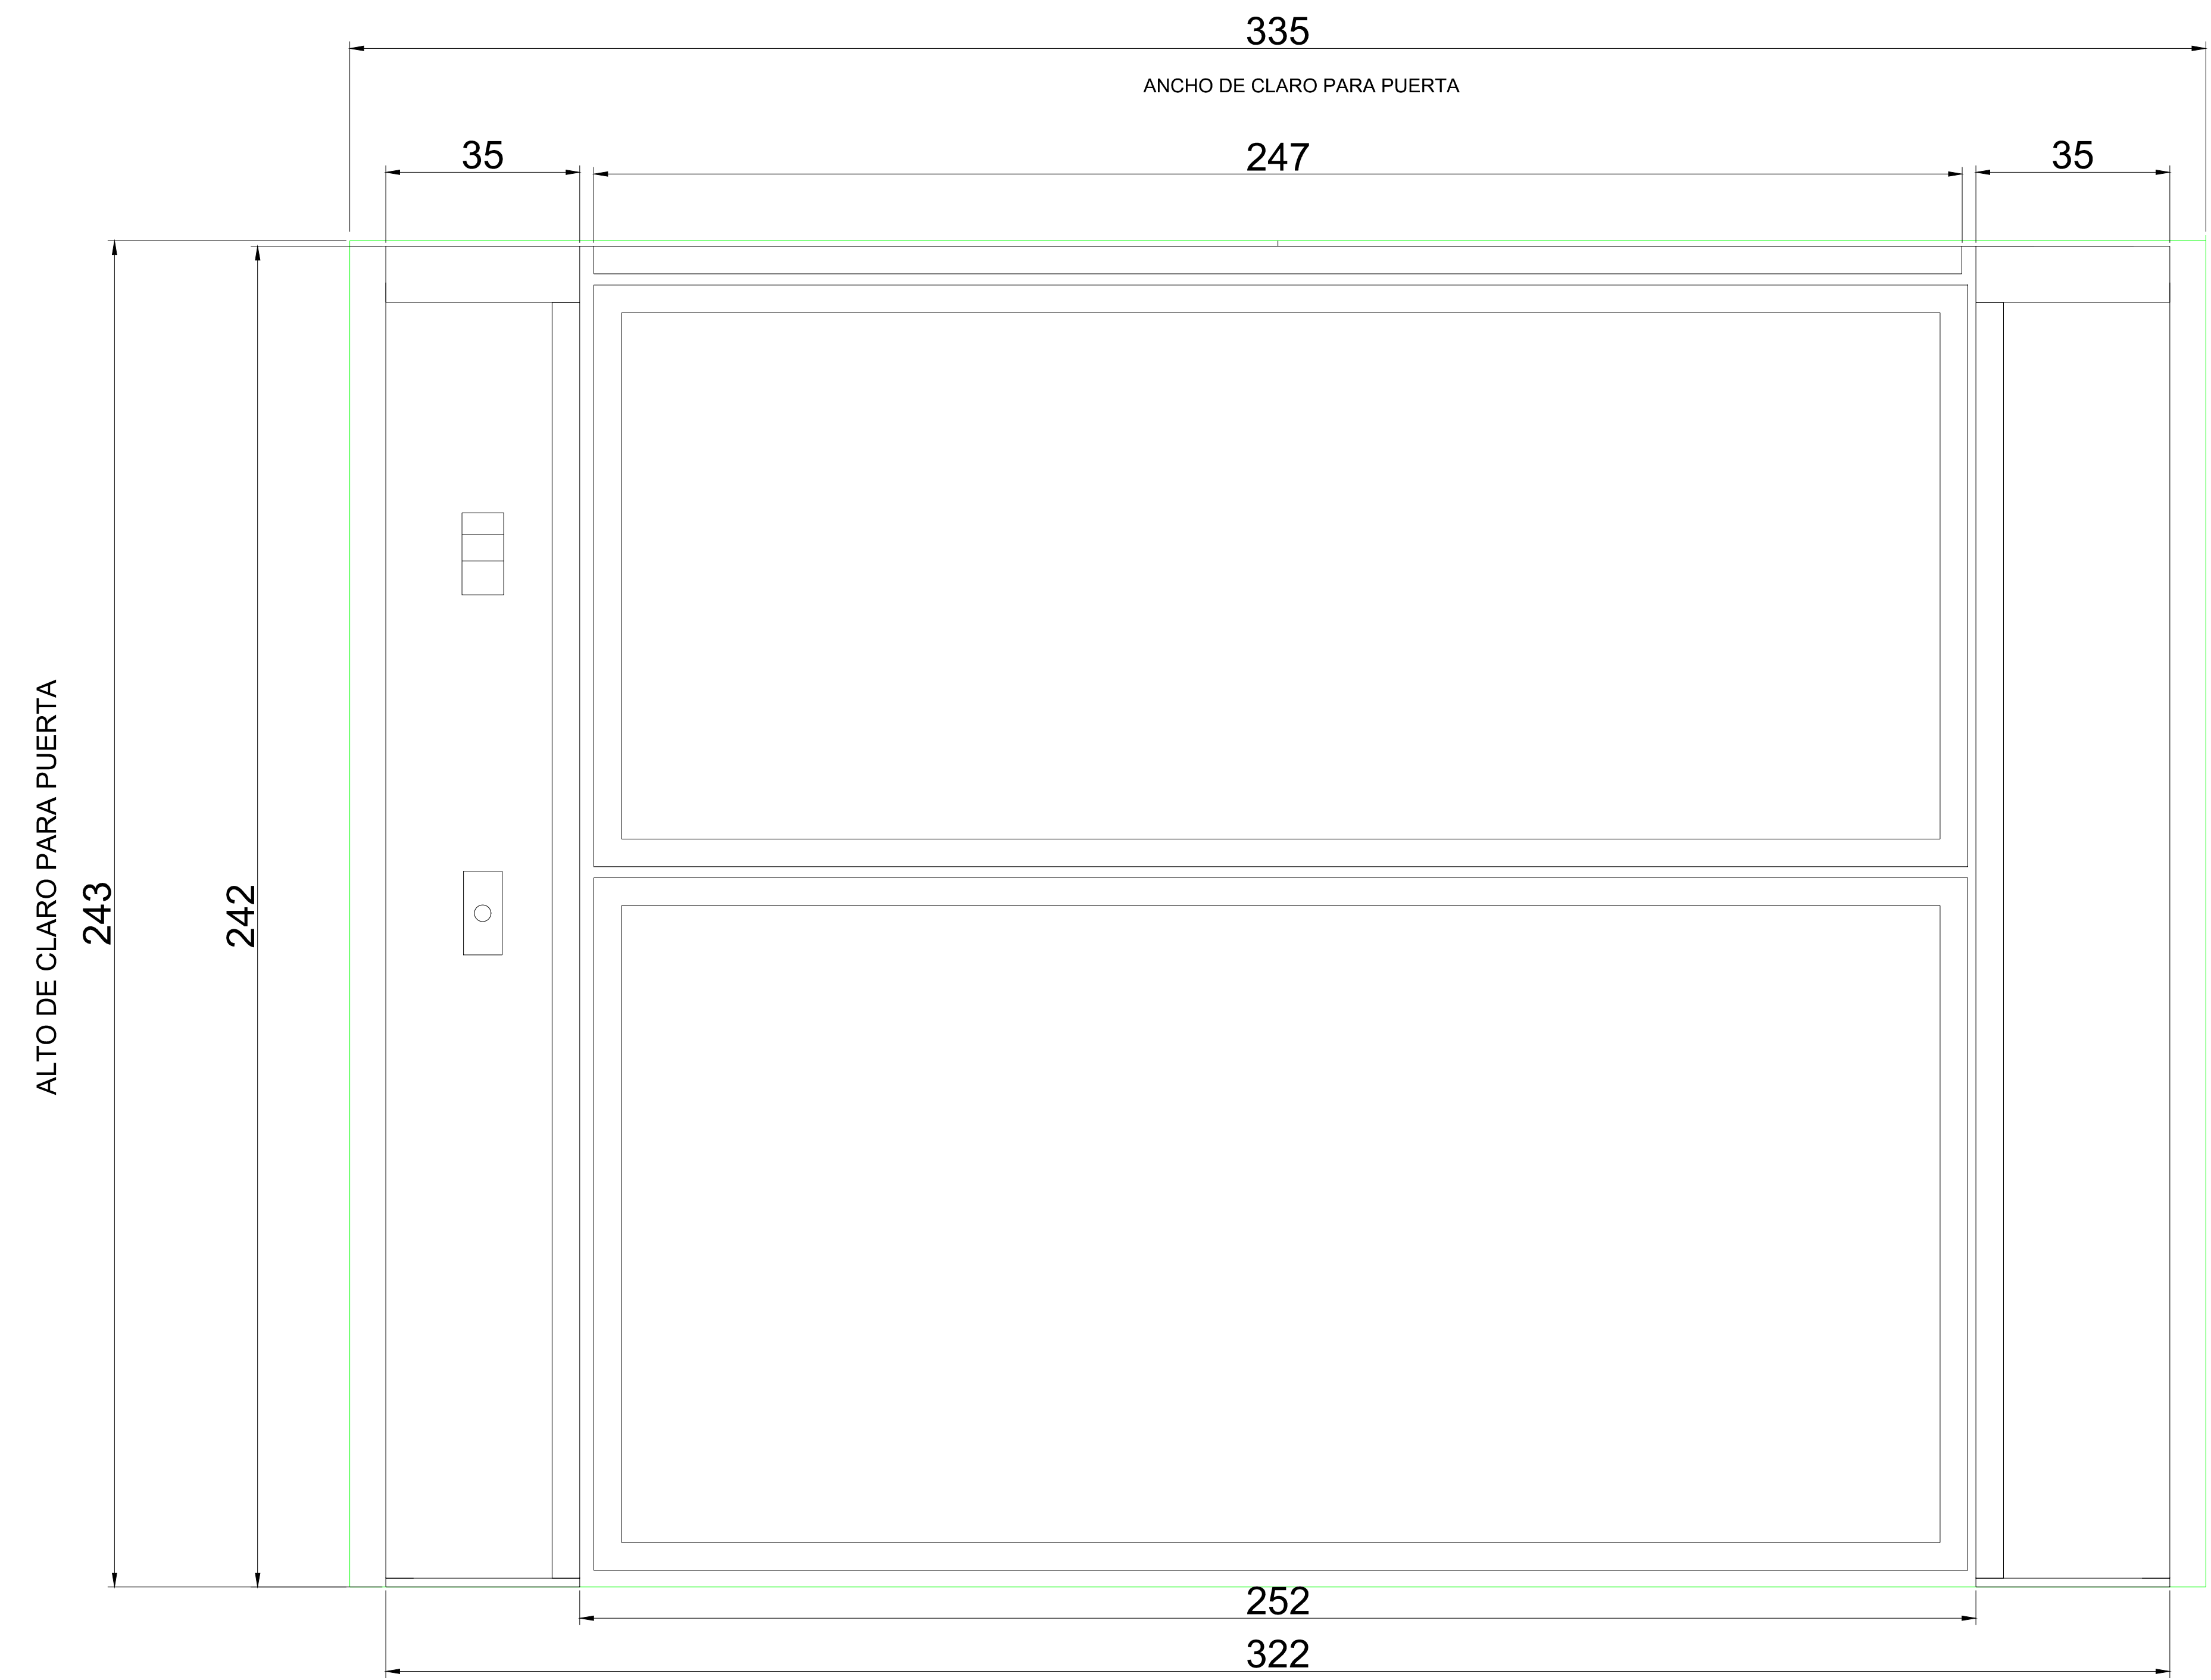

ZOTANO 2

NOTAS

Se requieren 4 rejas hidráulicas para este proyecto

LA UNIDAD HIDRÁULICA DE 2HP, SE ENCUENTRA EN UNA DE LAS COLUMNAS.

SE REQUERIRA UNA ALIMENTACIÓN MONOFÁSICA A 110 VCA, CON NEUTRO Y TIERRA FÍSICA, CON BREAK TERMOMAGNETICO DE PROTECCIÓN DE 25 AMP

DE CLIENTE: 16138-6047

RAZON SOCIAL: CAPITAL VALUES / ALICIA VELAZQUEZ

NOMBRE: CAPITAL VALUES / ALICIA VELAZQUEZ

UBICACIÓN: ARQUIMEDES 229 COL. POLANCO, MIGUEL HIDALGO, CDMX

ELEVADOR : REJA HIDRÁULICA

UH : 2 HP

VENDEDOR FIRMA: LIC. FRANCISCO VILLA E.

FIRMA DEL CLIENTE:


REVISIÓN	FECHA	OBSERVACIÓN
0	15/07/2020	LIBERACIÓN DE GUÍA MECÁNICA

TecnoRampa

CDMX-001-L

DIMENSIONES


REJA HIDRÁULICA

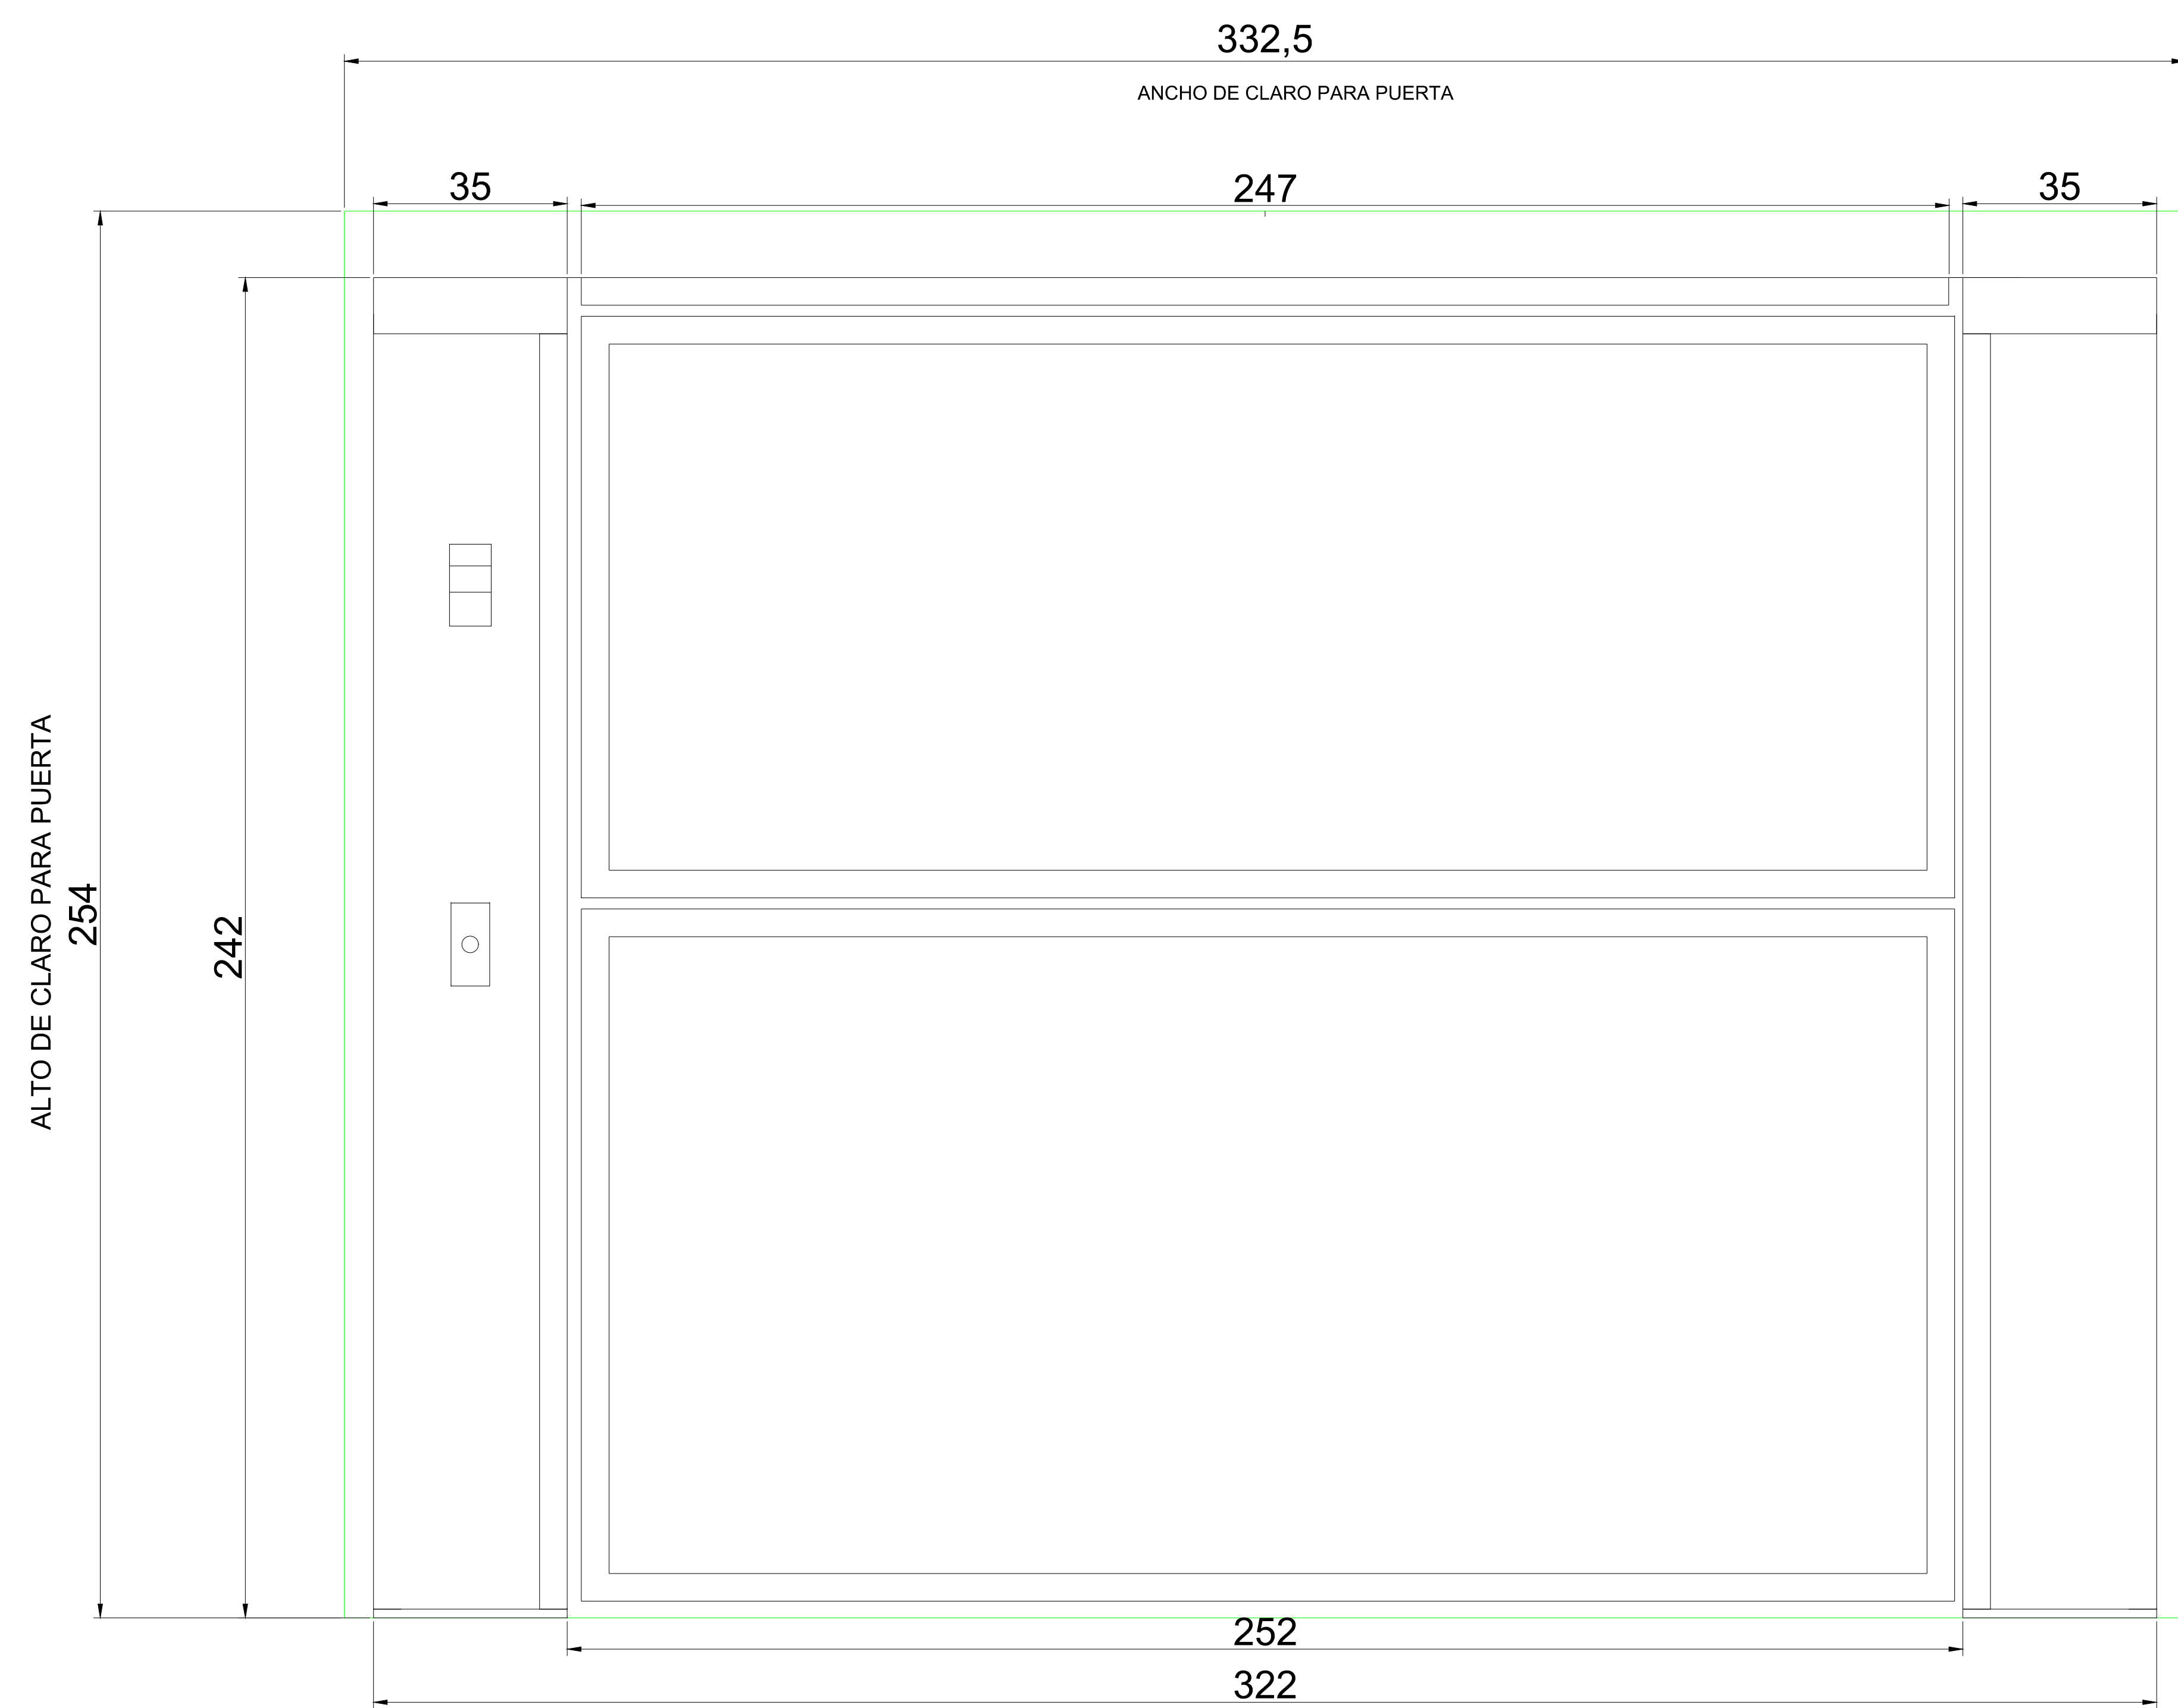

ZOTANO 2

NOTAS

Empty box for notes.

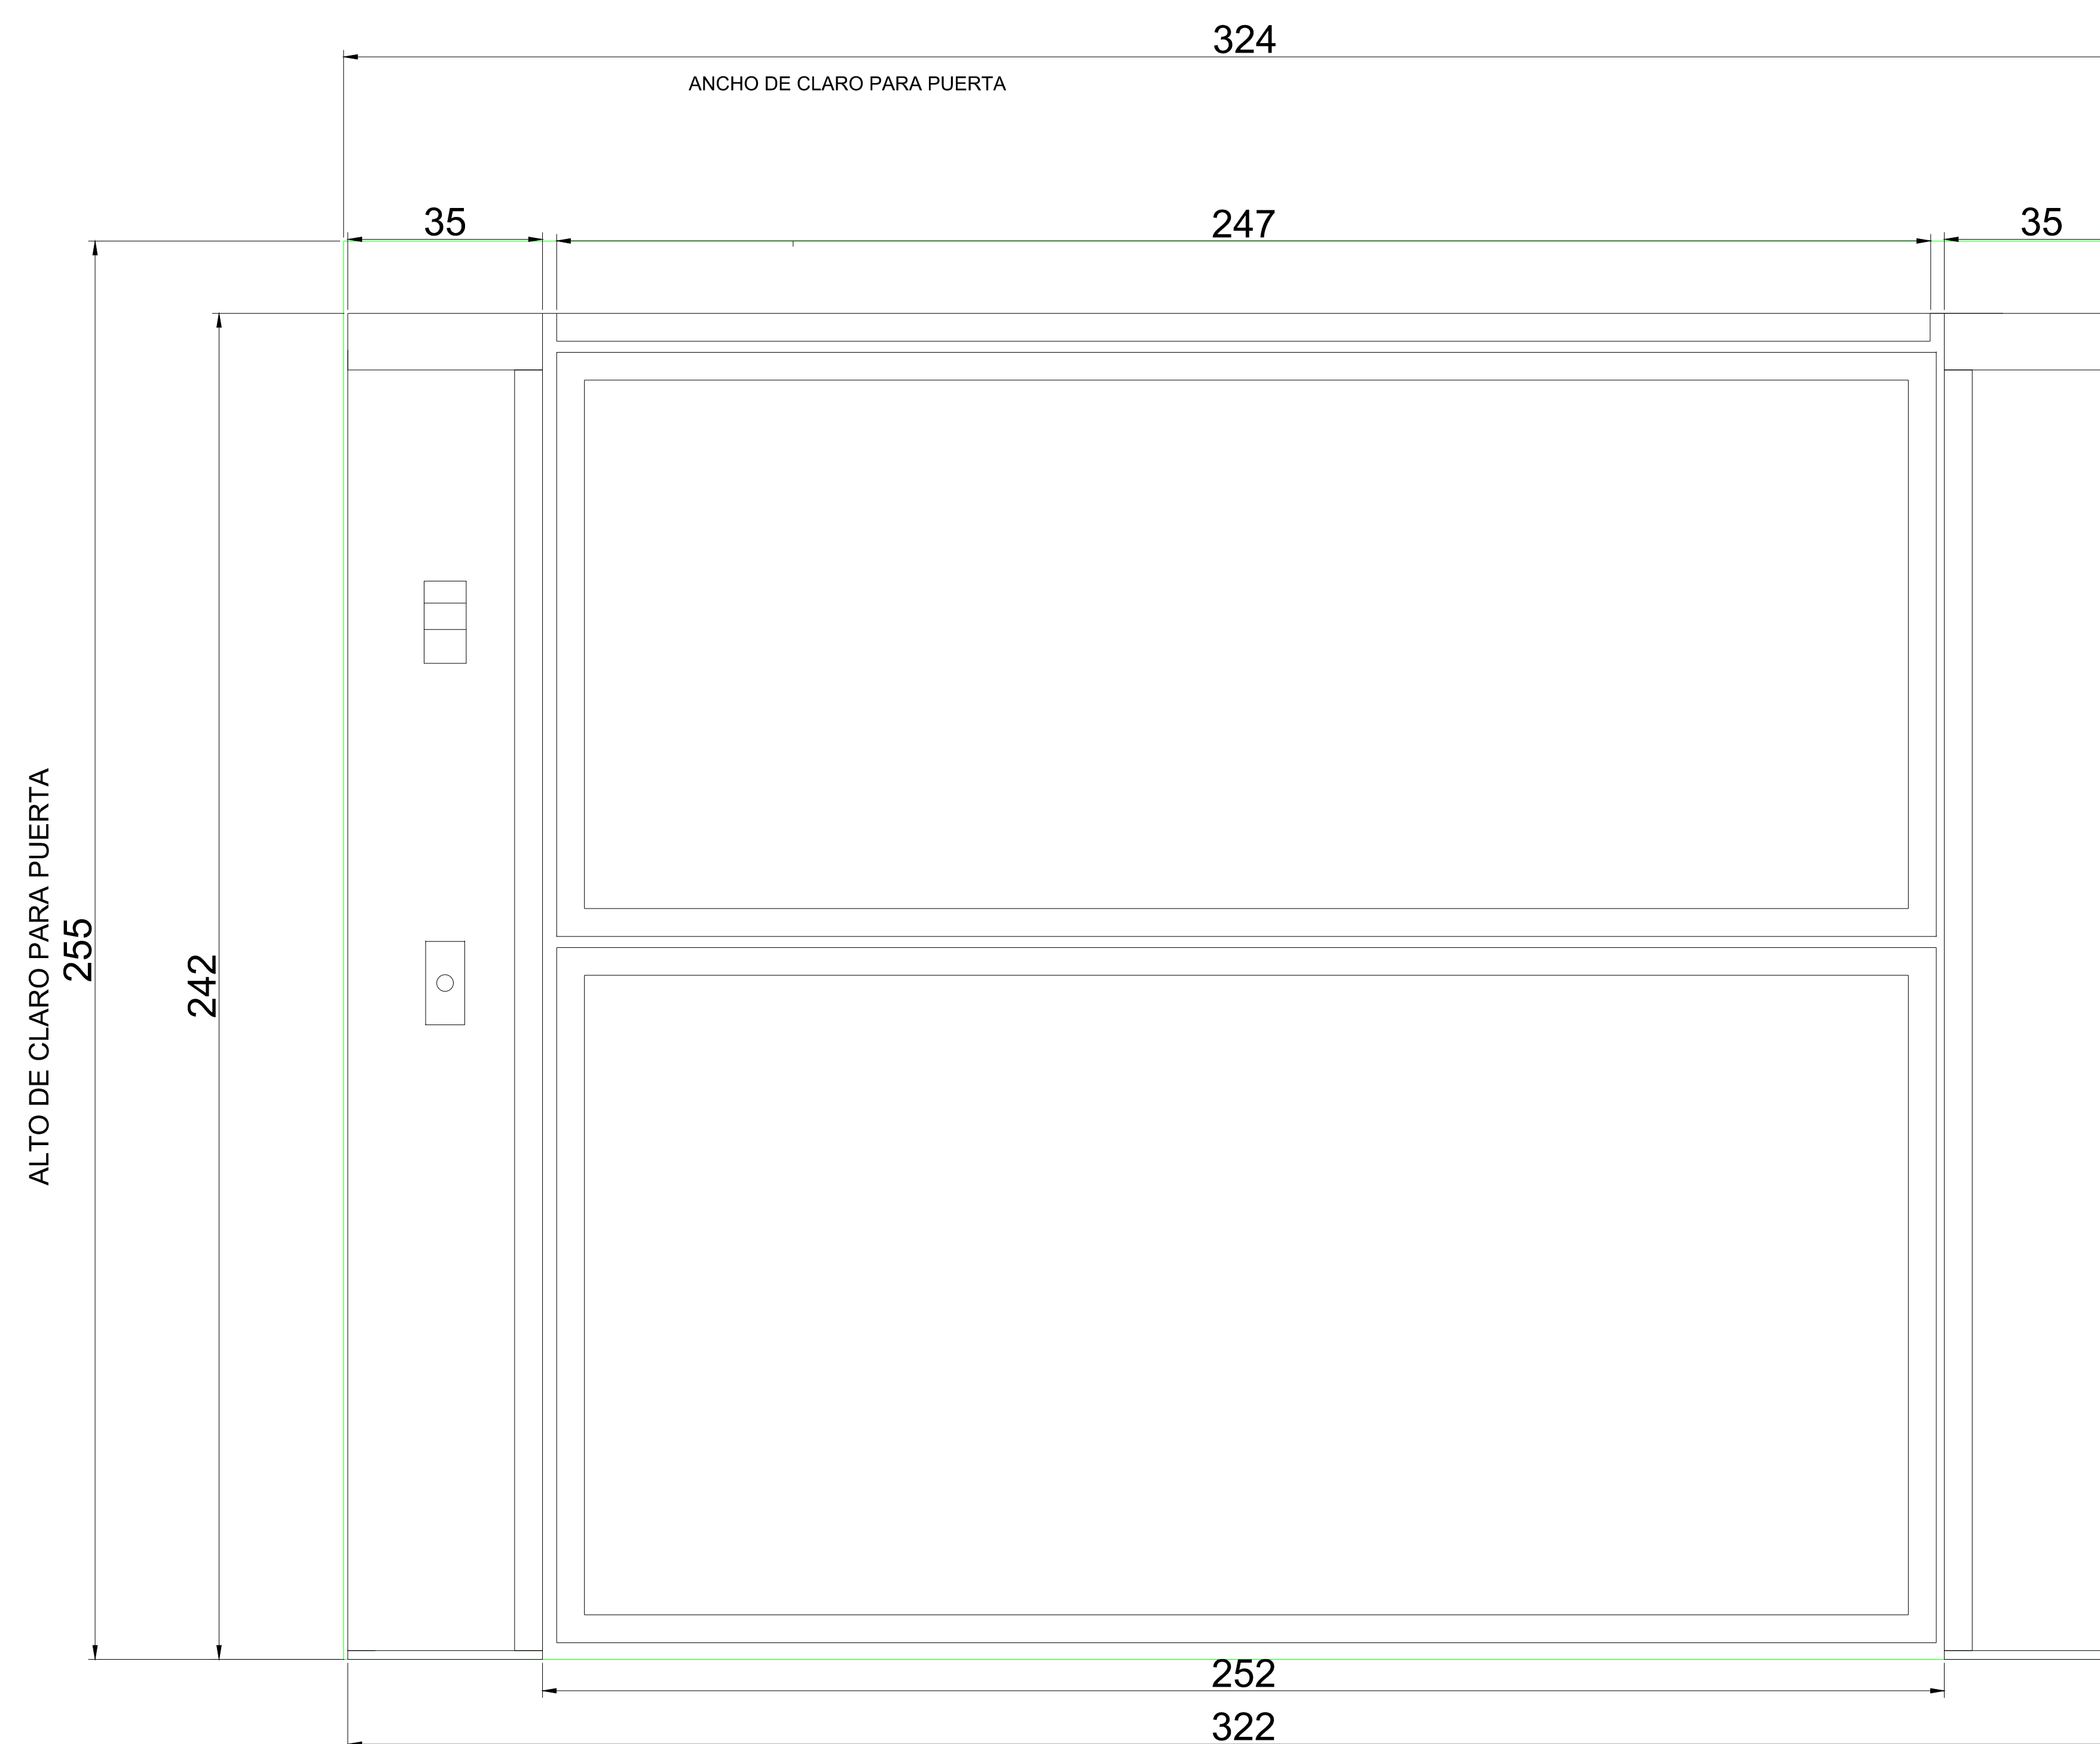

ZOTANO 1



DIMENSIONES DE PUERTA PARA LOS 4 CLAROS
LA PUERTA ES LA MISMA PARA LAS 4 ESTACIONES.
ALTURA DE ACCESO 2 METROS MÁXIMO.

DE CLIENTE: 16138-6047
 RAZON SOCIAL: CAPITAL VALUES / ALICIA VELAZQUEZ
 NOMBRE: CAPITAL VALUES / ALICIA VELAZQUEZ
 UBICACIÓN: ARQUIMEDES 229 COL. POLANCO, MIGUEL HIDALGO, CDMX
 ELEVADOR : REJA HIDRÁULICA
 UH : 2 HP

VENDEDOR FIRMA: LIC. FRANCISCO VILLA E.

FIRMA DEL CLIENTE:

REVISIÓN	FECHA	OBSERVACIÓN
0	15/07/2020	LIBERACIÓN DE GUÍA MECÁNICA

TecnoRampa

CDMX-002-L

DIMENSIONES