

NOMBRE DE LA EMPRESA:



CONTENIDO:
SEMBRADO DE RAMPAS PARKING LIFT
VISTA EN PLANTA

VENDEDOR A CARGO:
LIC. LUIS FRANCISCO VILLE E.

ÁREA A CARGO DE DISEÑO:
INGENIERÍA DEL PRODUCTO

DIRECCIÓN DE INSTALACIÓN:


OBSERVACIONES:

CANALIZACIÓN AÉREA

SIMBOLOGÍA:

TABLA DE MODIFICACIONES:

NO.	DESCRIPCIÓN	FECHA
0	LIBERACIÓN SEMBRADO	08/02/2023
1	SE MODIFICAN LAS RAMPAS DE 1.9 M. SE EMPATAN RAMPAS POSIBLES	24/02/2023
2	CAMBIO SEMBRADO EN RAMPAS VARIAS Y SE EMPATAN RAMPAS POSIBLES EN SÓTANO	02/03/2023
3	CAMBIO DIMENSION DE 2 RAMPAS EN P.B. Y AJUSTE DE CARINIS POR PARTE DEL CLIENTE	06/03/2023

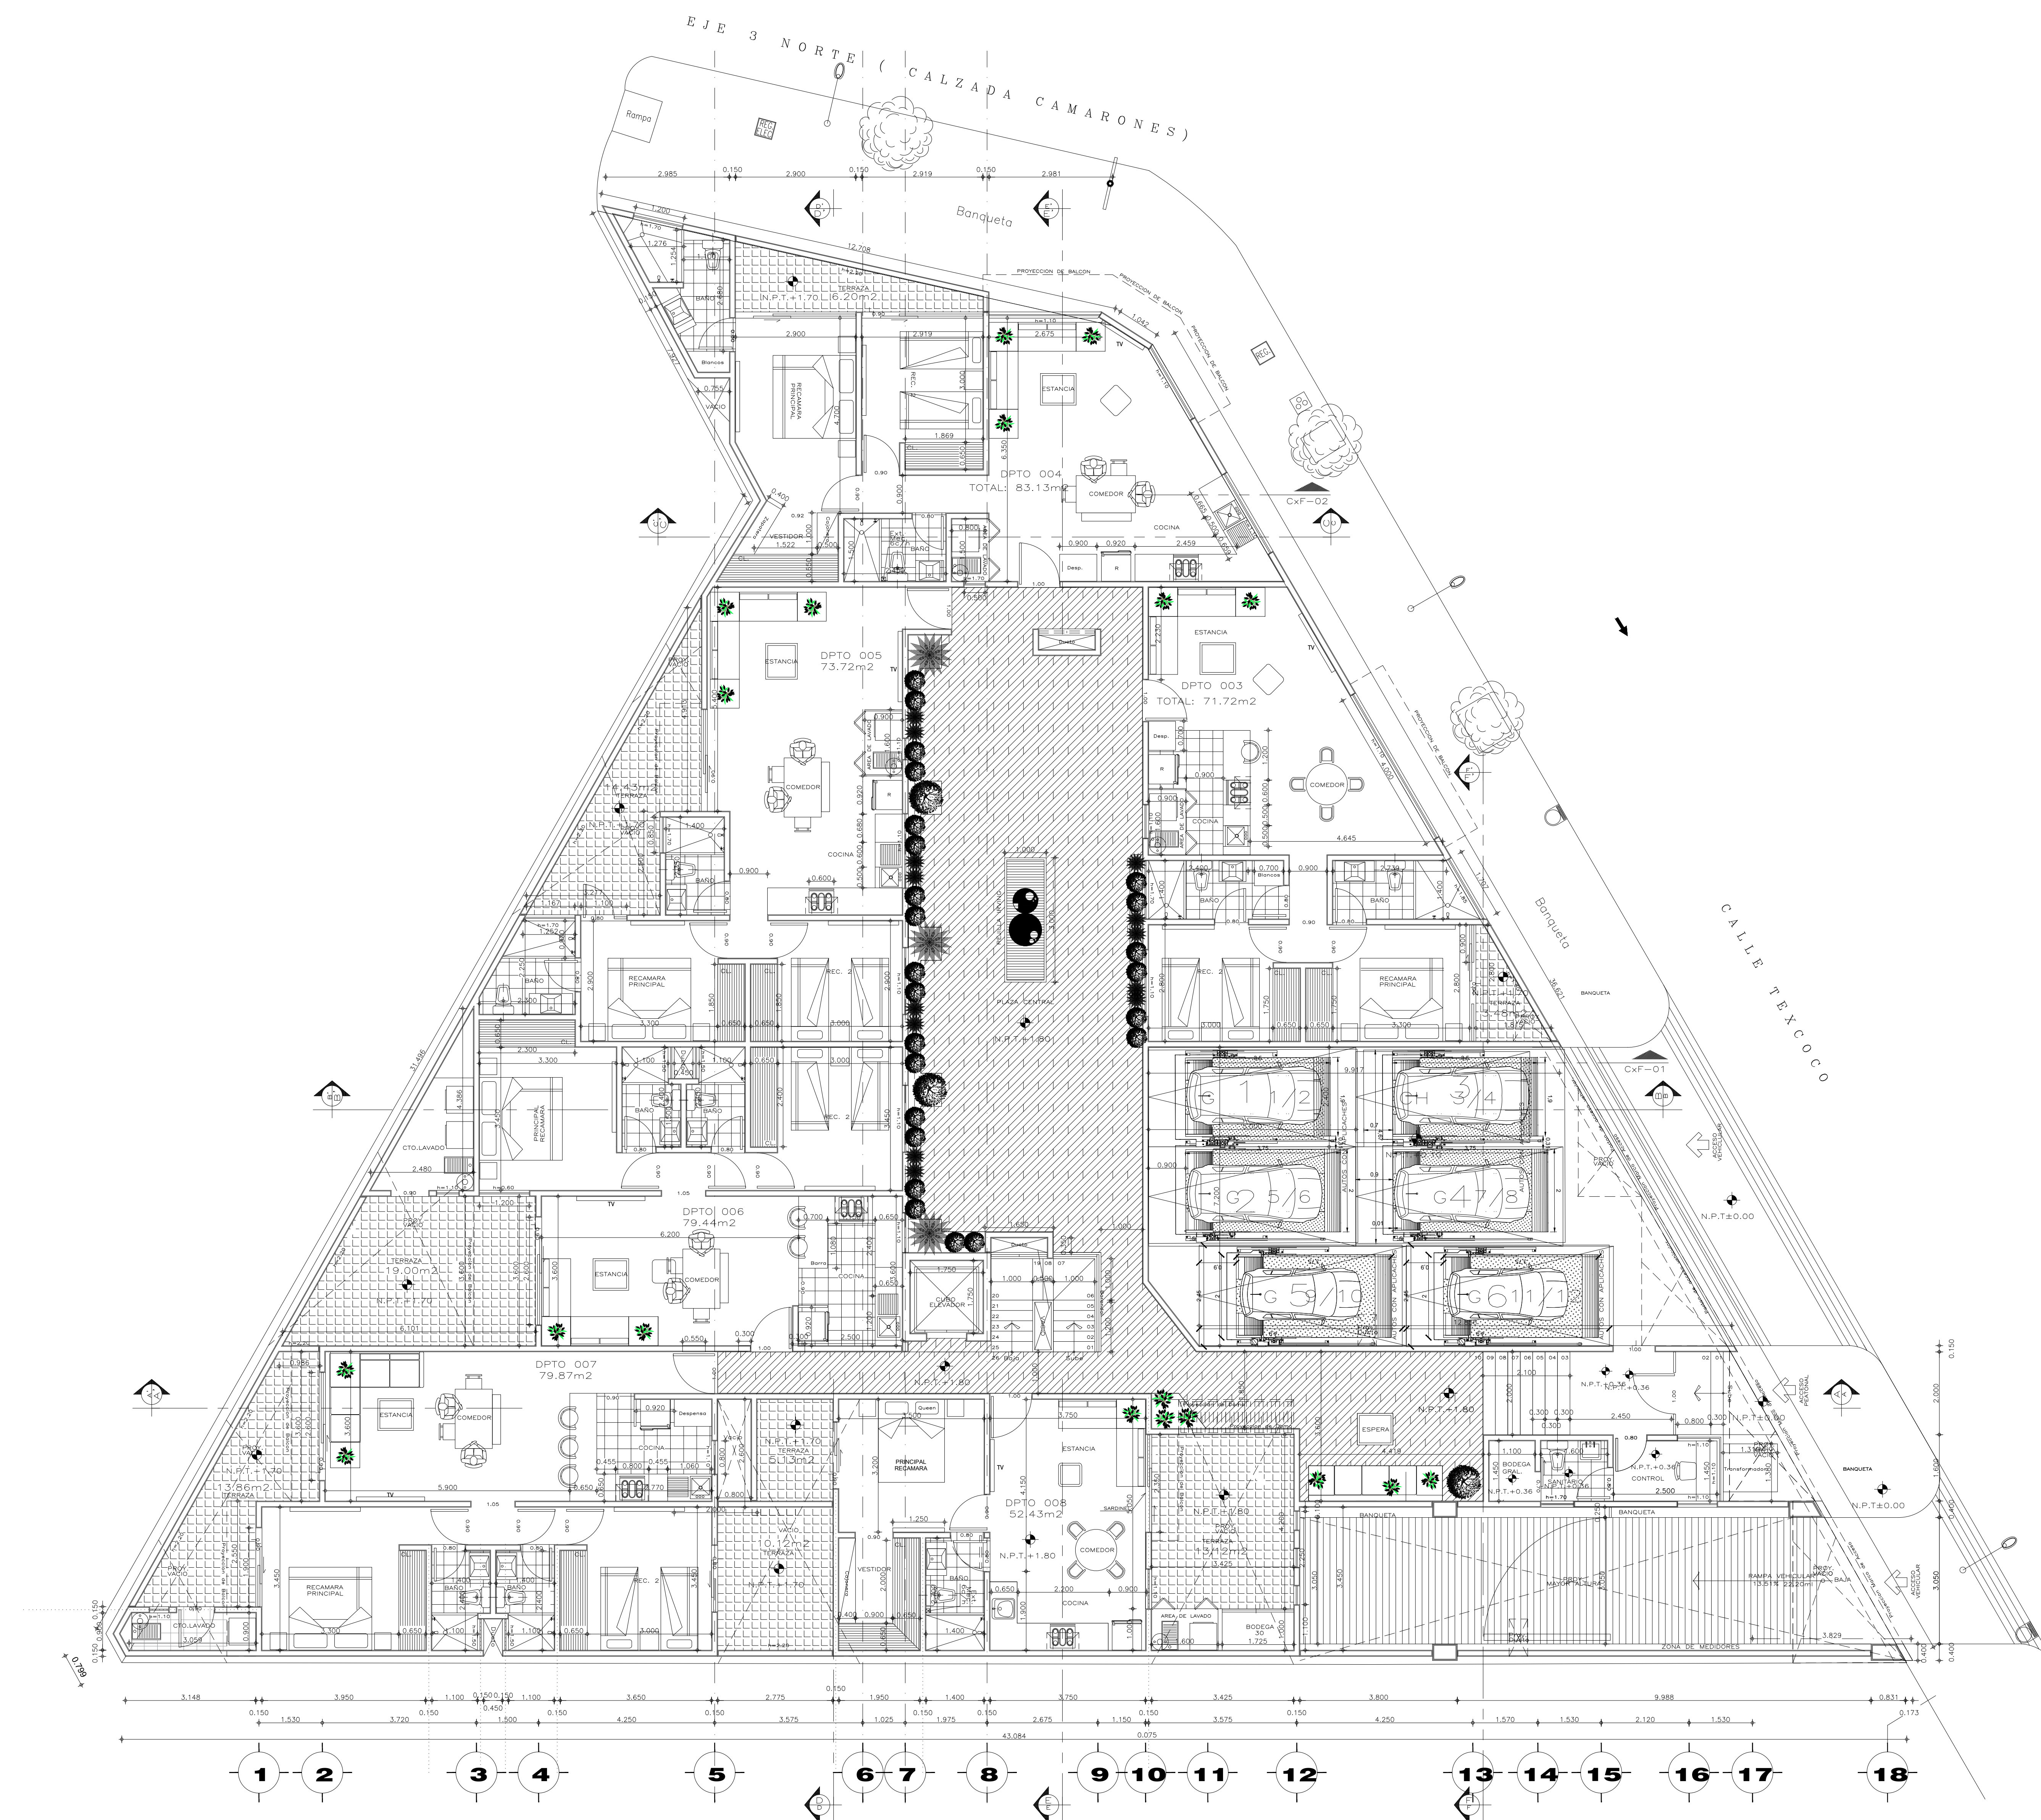


PLANTA BAJA

NOTA:


- ANCLAJE DE COLUMNAS A BASE DE TAQUETES EXPANSIVO DE $\frac{3}{4}'' \times 4 \frac{3}{4}''$ CONCRETO F'c=250KG/CM2
- CANALIZACIÓN CONTACTO Y CLAVIJA DE MEDIO GIRO A PAÑO DE INICIO DE EQUIPO.

OBRA CIVIL PARA EL ANCLAJE DEL EQUIPO

- FIRME DE CONCRETO DE 15CM CON UNA RESISTENCIA F'c 250KG/CM2 ARMADA CON MALLA ELECTROSOLDADA DE 6.6.10.10

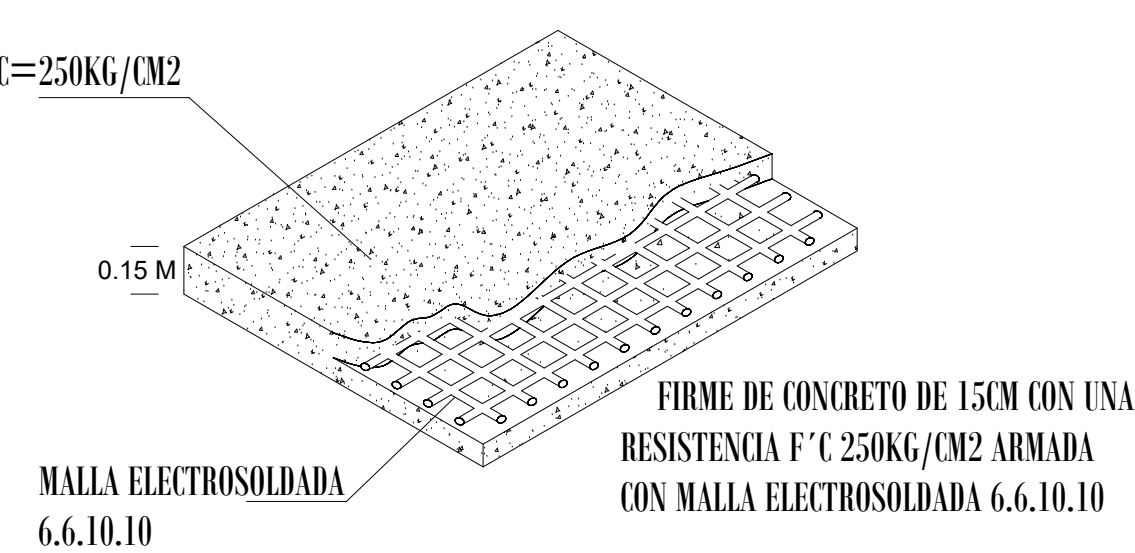

FIRME DE CONCRETO

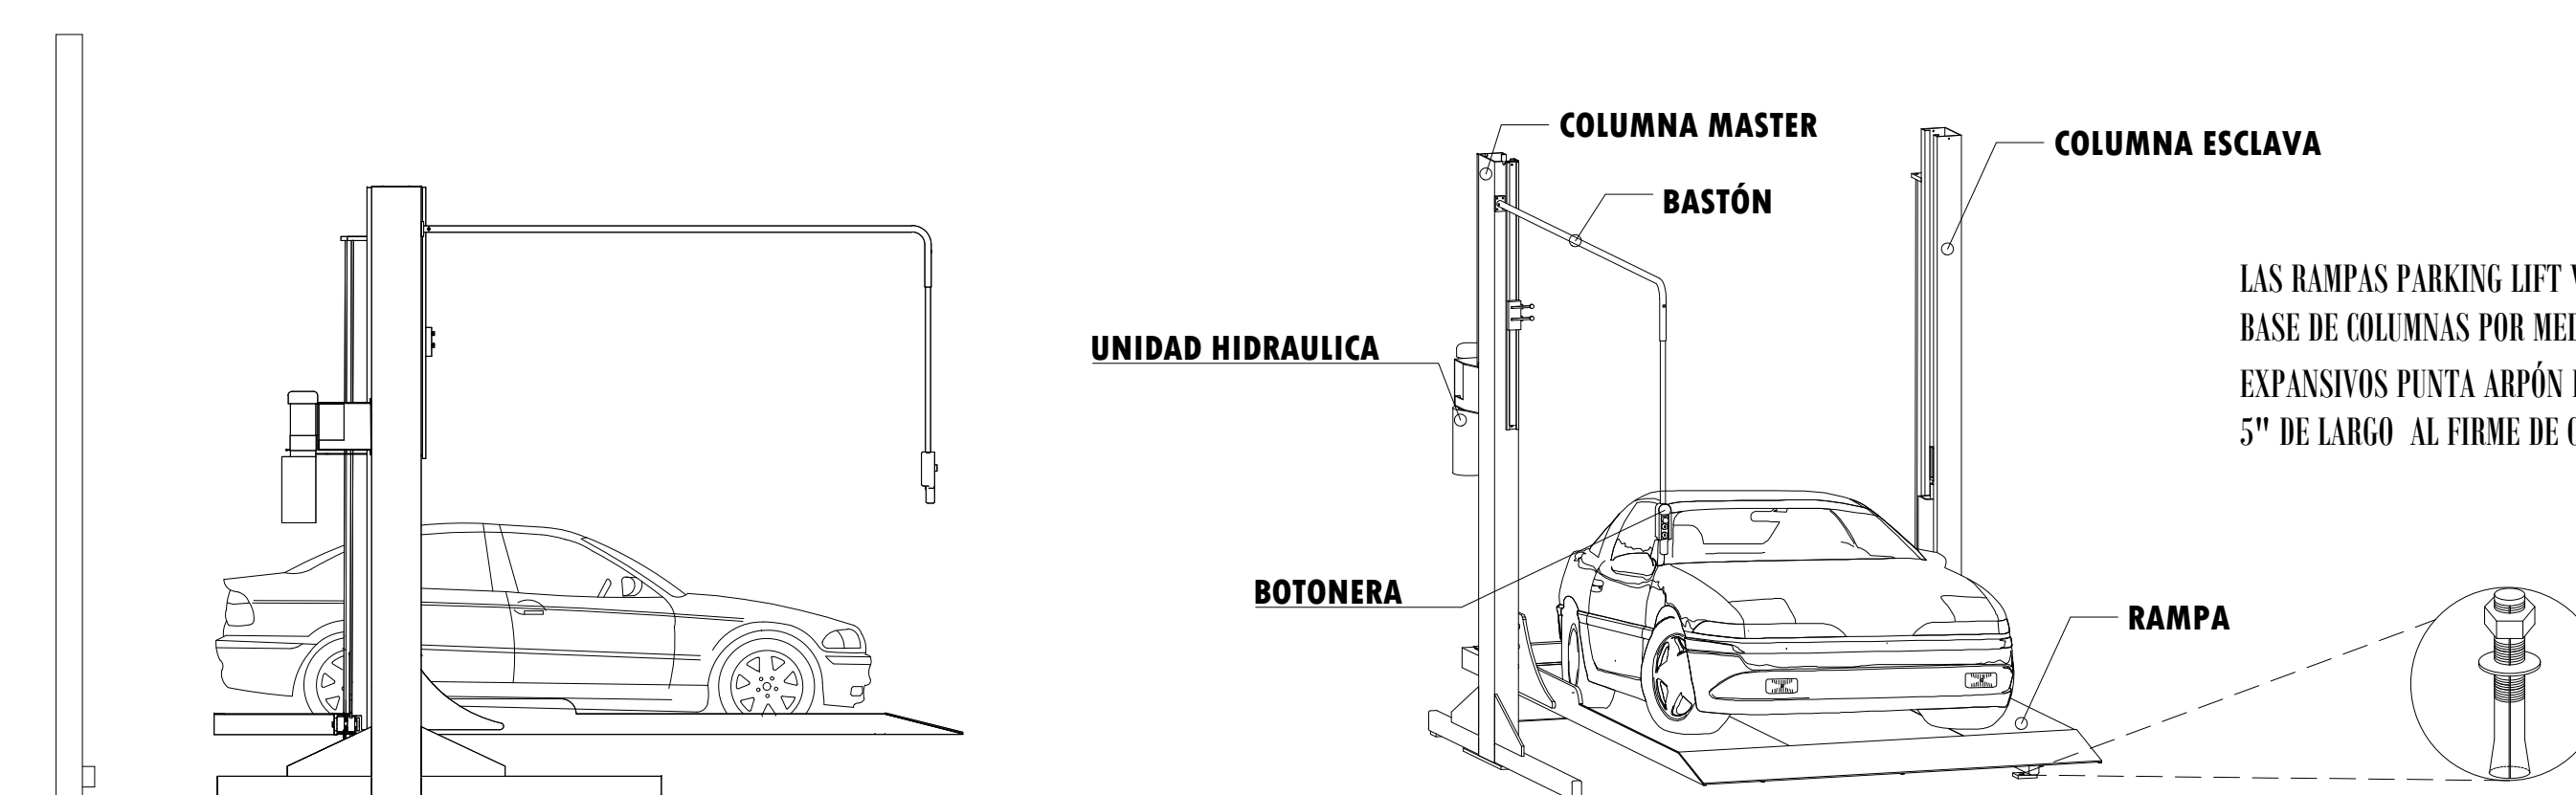

DESCRIPCIÓN DE EQUIPO

TABLA CARACTERÍSTICAS DE EQUIPO

TIPO DE EQUIPO	DIMENSIONES	COLOR	U.H.	CARGA	DISTANCIA DE RESGUARDO	ALTURA DE LEVANTE	# DE EQUIPOS
PARKING LIFT JUEGO DE 2	2.00M X 3.75M	GRIS PLOMO	3 HP	7000 LBS	0.90 M	1.80M	2
PARKING LIFT INDIVIDUAL	2.00M X 3.75M	GRIS PLOMO	3 HP	7000 LBS	0.90 M	1.80M	2
						TOTAL	6

