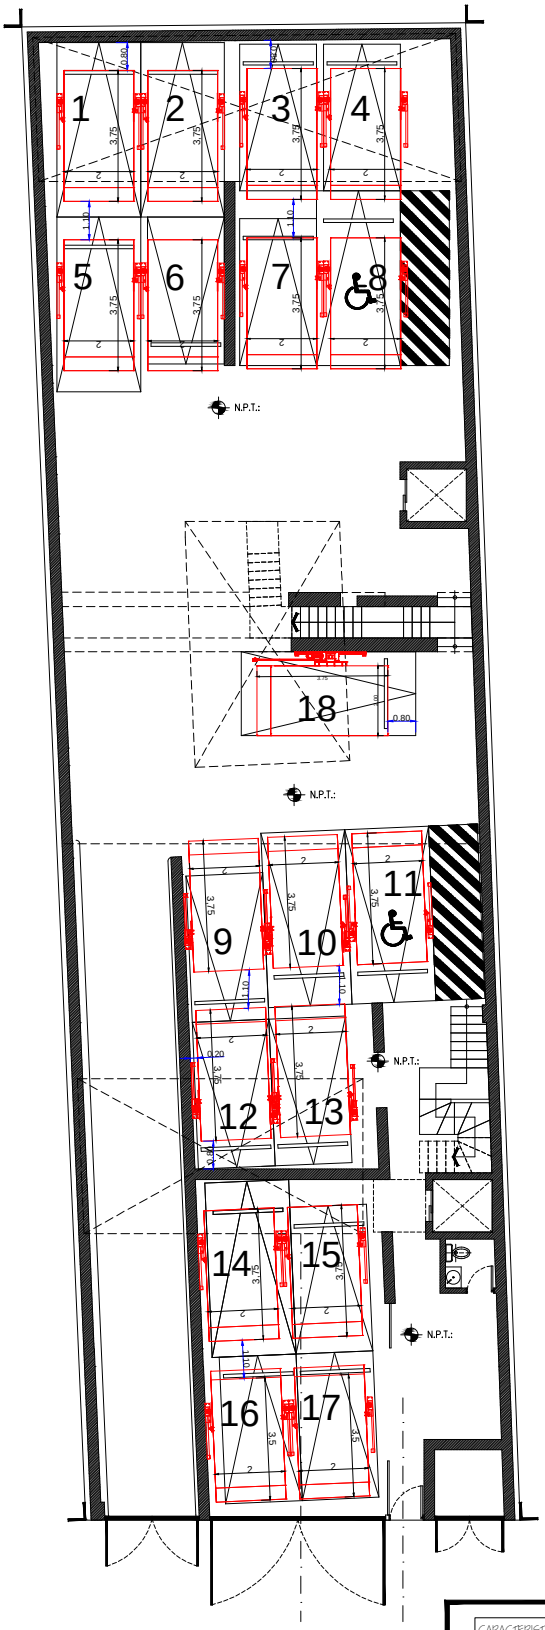

ASESOR:

PROYECTO: IMPLEMENTACIÓN DE RAMPAS

EMPRESA: TECNO RAMPA

UBICACIÓN:

FECHA: JULIO 2018

NO. PLANO: A/1

PROPIETARIO:

ESCALA: INDICADA

LEVANTO: PROCESO: ACOTACIÓN:

MAPIMI 67

CARACTERISTICAS

2 JUEGOS DE RAMPAS CLASICAS
EMPATADAS DE 2.00 X 3.75 MTS
(9-10,12-13)
11 RAMPAS CLASICAS LIBRES DE
2.00 X 3.75 MTS
(1,2,3,4,5,6,7,8,11,14,15)
1 RAMPA TIPO ONE DE 2.00 X 3.75
(18)
2 RAMPAS CLASICAS LIBRES DE
2.00 X 3.50 MTS = 16,17

elevadores .mx
elevación de primer nivel

TecnoRampa
SINERGIA EN TECNOLOGÍA Y SERVICIOS

PROYECTO:
RAMPAS

GRUPO 3MIL

C:\TECNORAMPA\MARIBEL FERNANDEZ\SEMBRADOS\MAPIM