

TecnoRampa
SINERGIA EN TECNOLOGÍA Y SERVICIOS

DIRECCION: AUTOPISTA
MEXICO-QUERETARO KM
175+494 COLONIA EL
SAUZ BAJO

TEL: 01 427 272 40 41

DESCRIPCIÓN DEL EQUIPO:

CARGA-SEMICOMPLETA

CARGA 4000 KG

RECORRIDO: 4.55M

UNIDAD HIDRAULICA: 20 HP

ESTACIONES: 2

VENDEDOR: ING. IVAN RICARDO JURY M.

**RAZON SOCIAL: BAUMEX CONSTRUCTORA
S.A. DE C.V.**

NO. DE CLIENTE: 20579-16024

FECHA: 18/01/2022

FIRMA DE CONFORMIDAD DEL CLIENTE:

TIPO DE ALIMENTACION

**TRIFASICA 220 VAC
TUBERIA: GRUESA
BOTONERA: CANALIZADA POR TECNORAMPA**

COMPLEMENTOS

**-BOTONERAS CANALIZADAS POR TECNORAMPA
-DISTANCIA ENTRE ELEVADOR Y U.H. 5.00M
-SEGURIDAD INDUSTRIAL**

CONDICIONES DE ENVIO DEL EQUIPO

**EQUIPO: ARMADO
COLUMNAS: EN DOS PARTES**

DIMENSIONES DE VANO:

COLOR DEL EQUIPO:


ACABADO

UTILITY

POLEAS

PUENTE

POLEAS

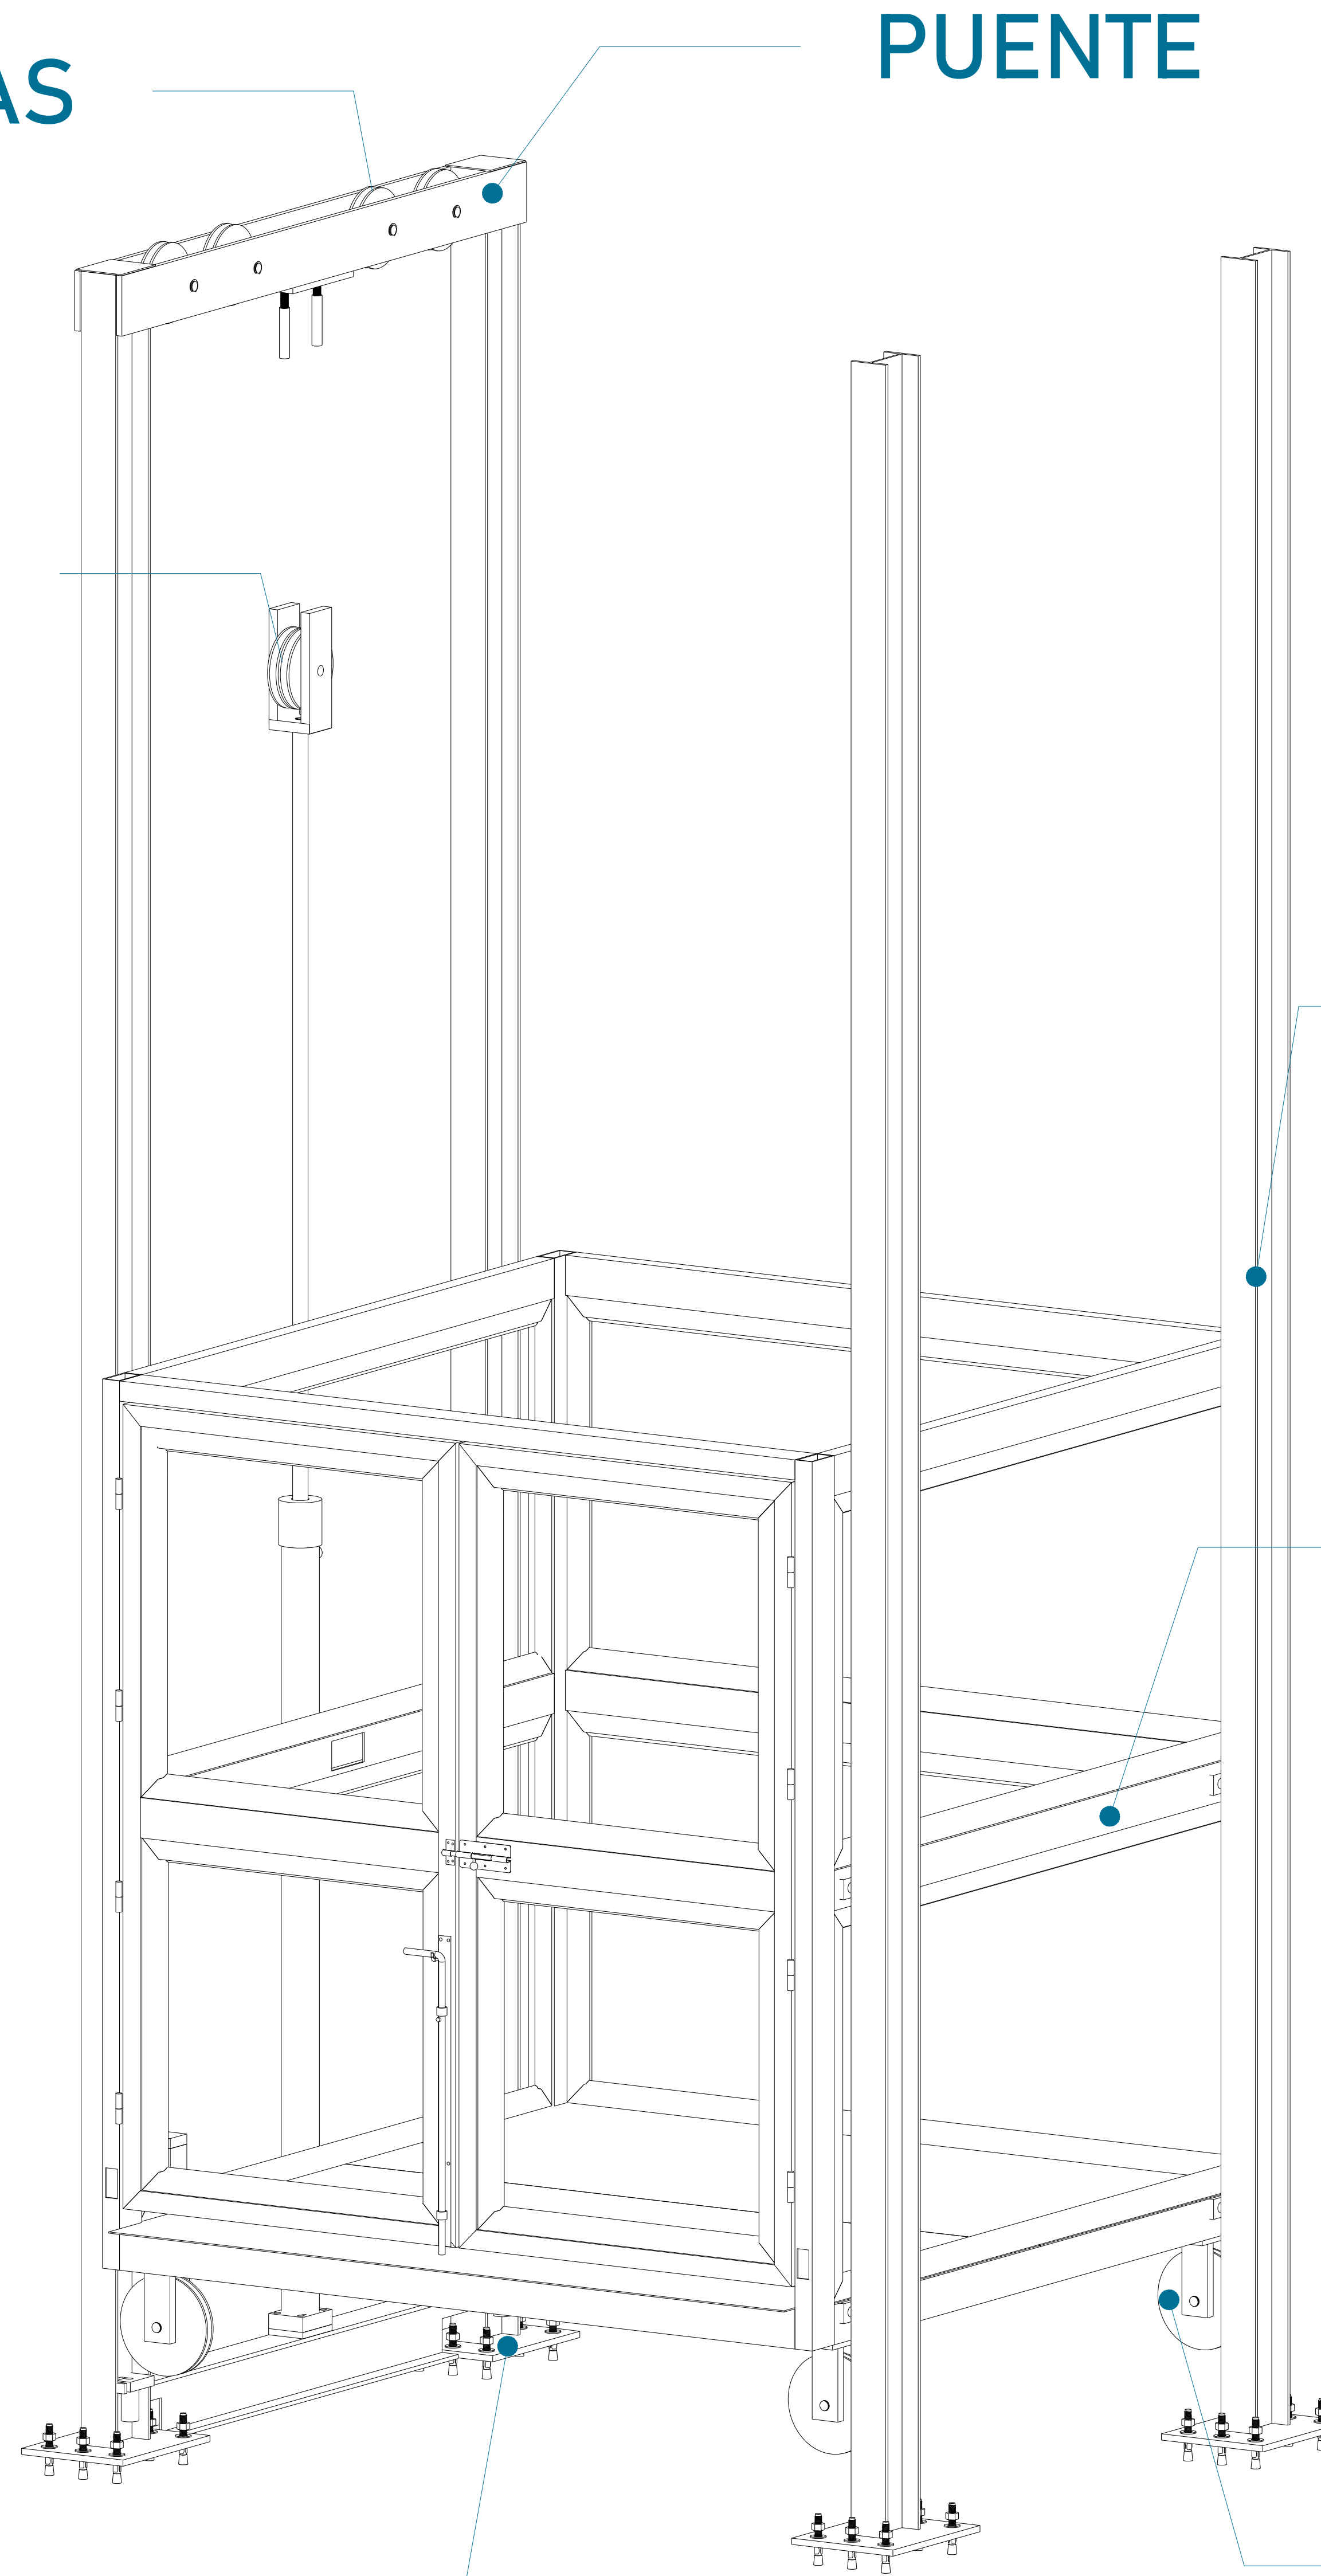

ACCESO 1

COLUMNAS ESCLAVAS


CABINA

CABINA

POLEAS

TABLA DE ACCESOS

Acceso 1	E1
Acceso 2	E2
Total	2

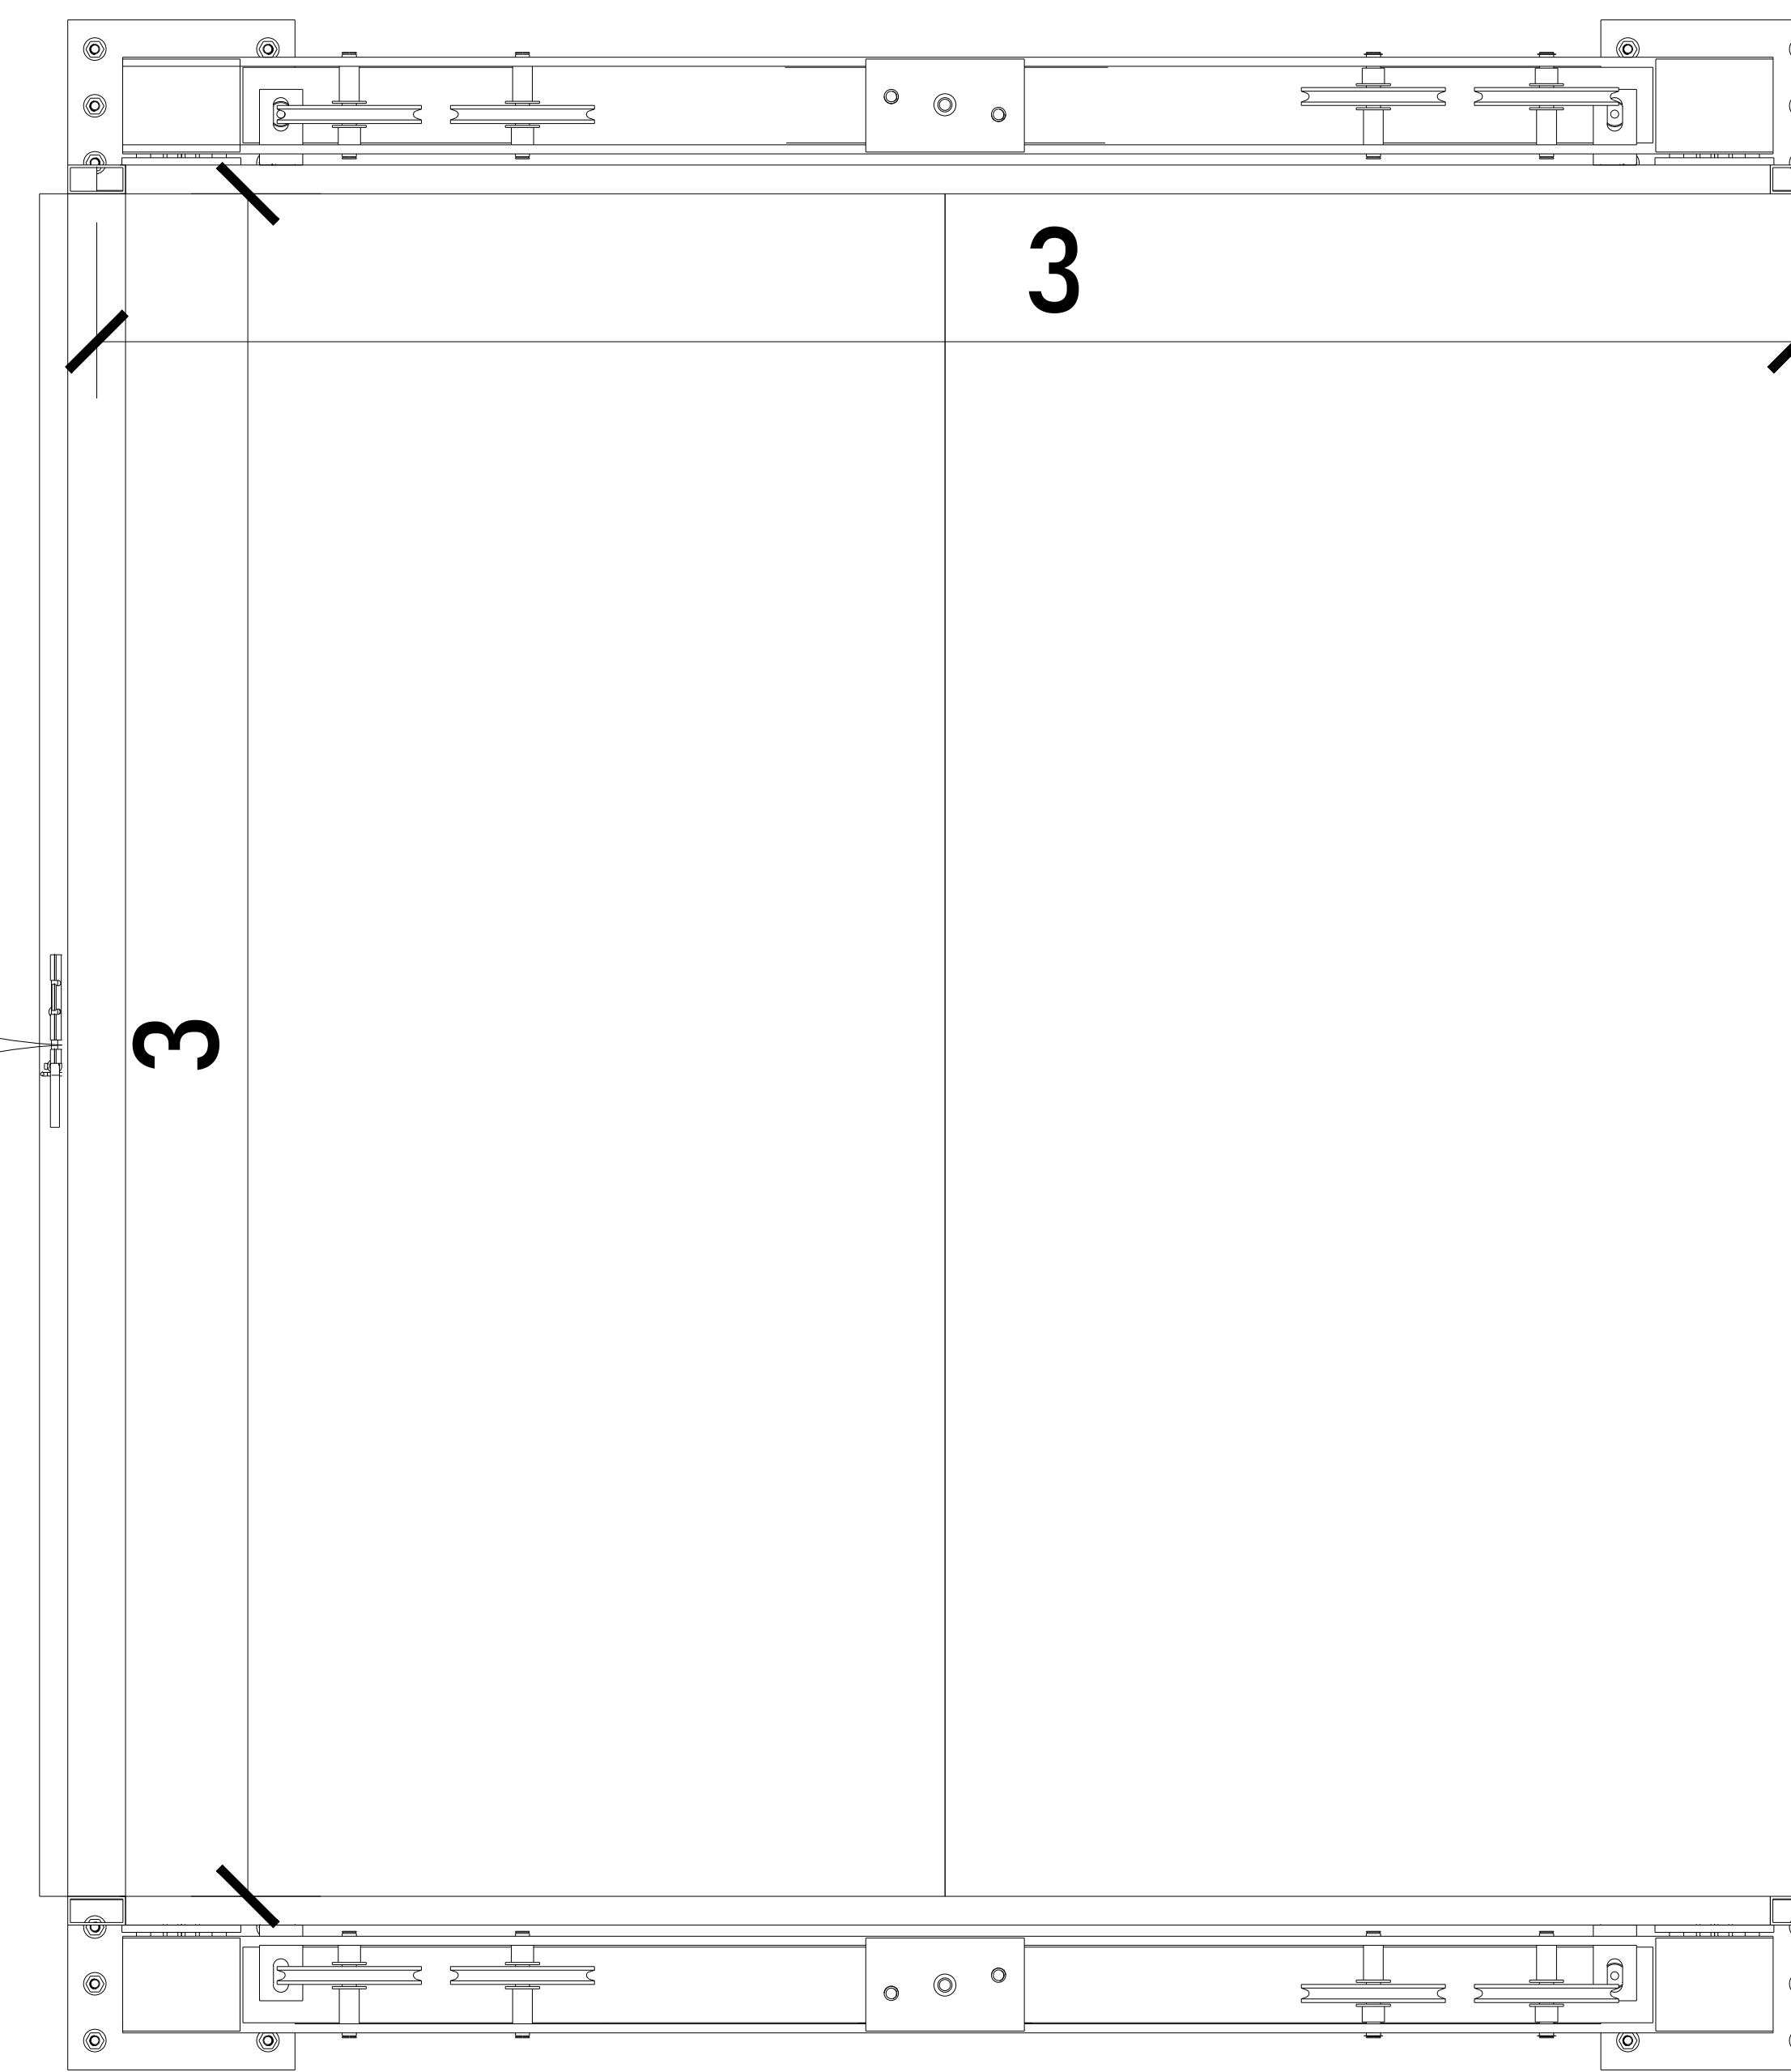


EL EQUIPO NO LLEVA TECHO

PUERTA DE CABINA DOS HOJAS


PISO DE LAMINA ANTIDERRAPANTE

CROQUIS DE LOCALIZACIÓN:

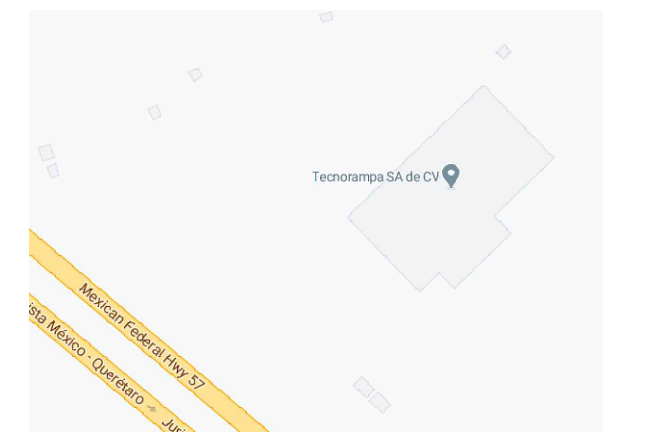

UBICACION: Carretera Federal México-Querétaro

ORIENTACION:

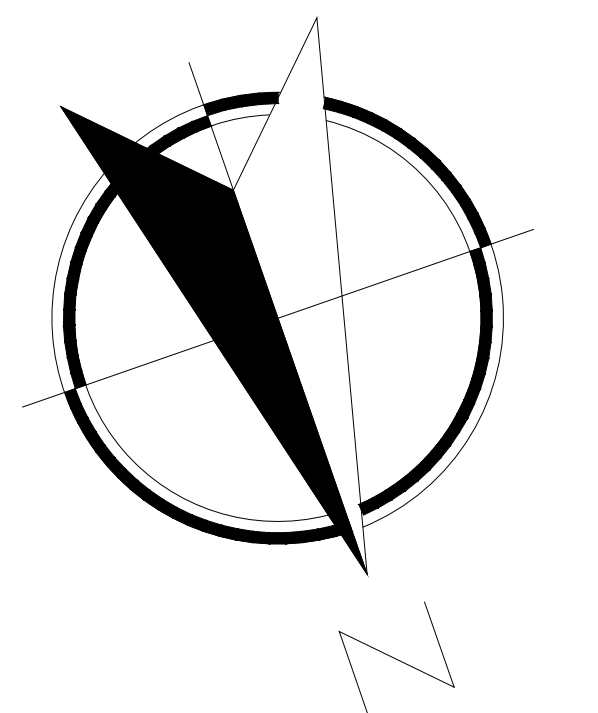

NOTAS GENERALES

TABLA DE MODIFICACIONES:

NO.	FECHA	FECHA






EMPRESA: **TecnoRampa**

RAZÓN SOCIAL: **BAUMEX CONSTRUCTORA S.A. DE C.V.**

VOBO: VENDEDOR:

FECHA: ELEVADOR:

PLANO: **DESCRIPCIÓN DE PARTES** CLAVE: **A-1**

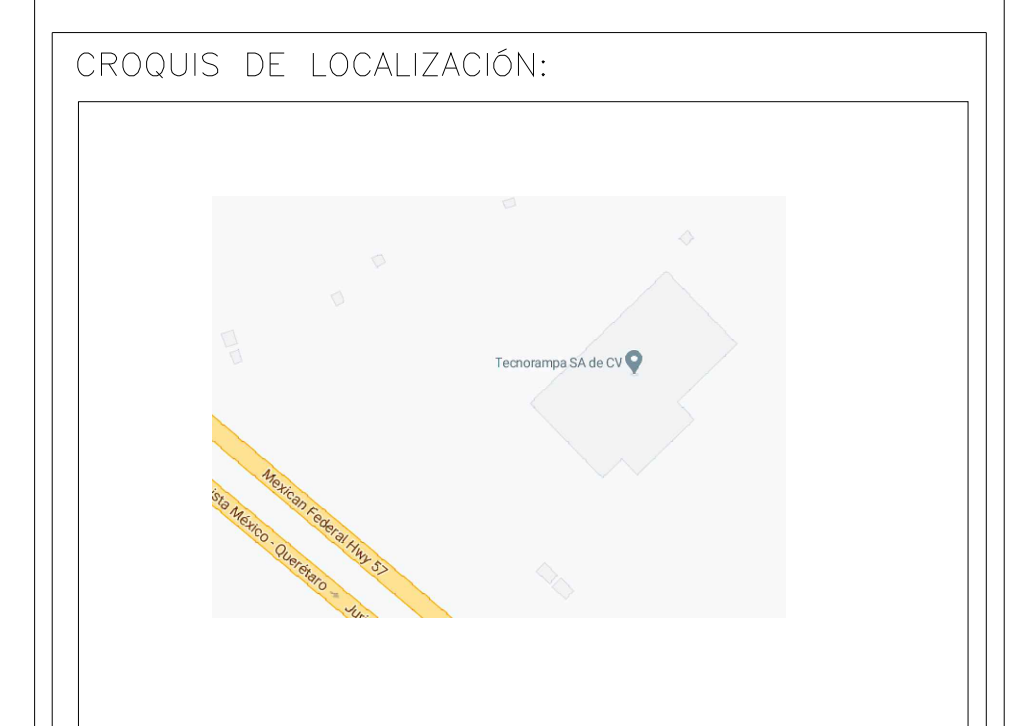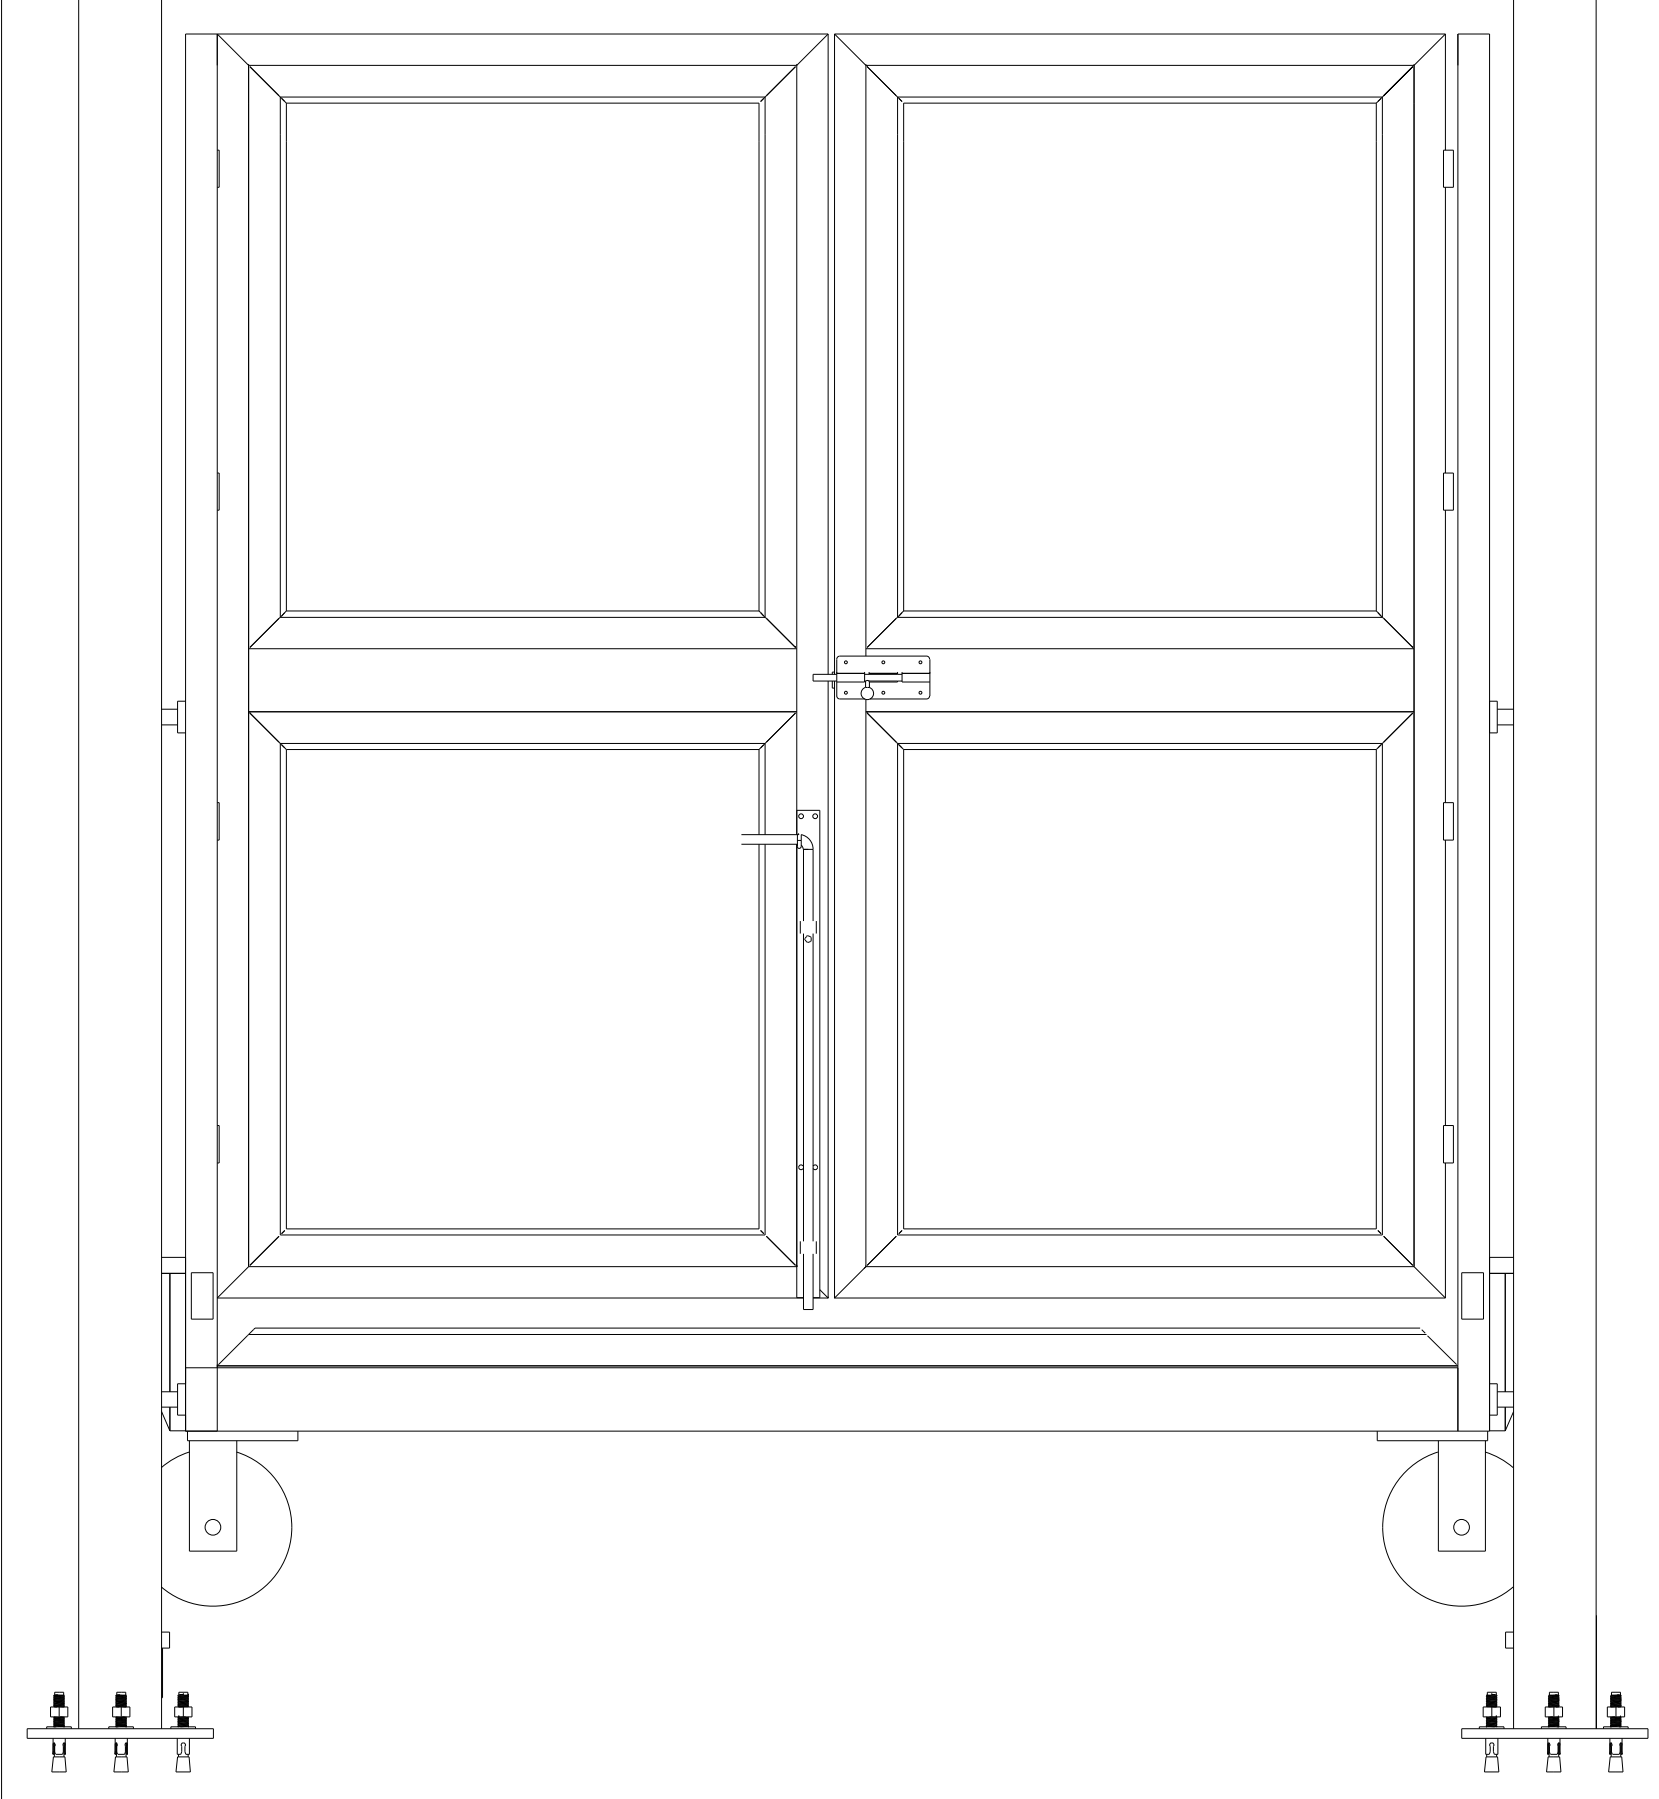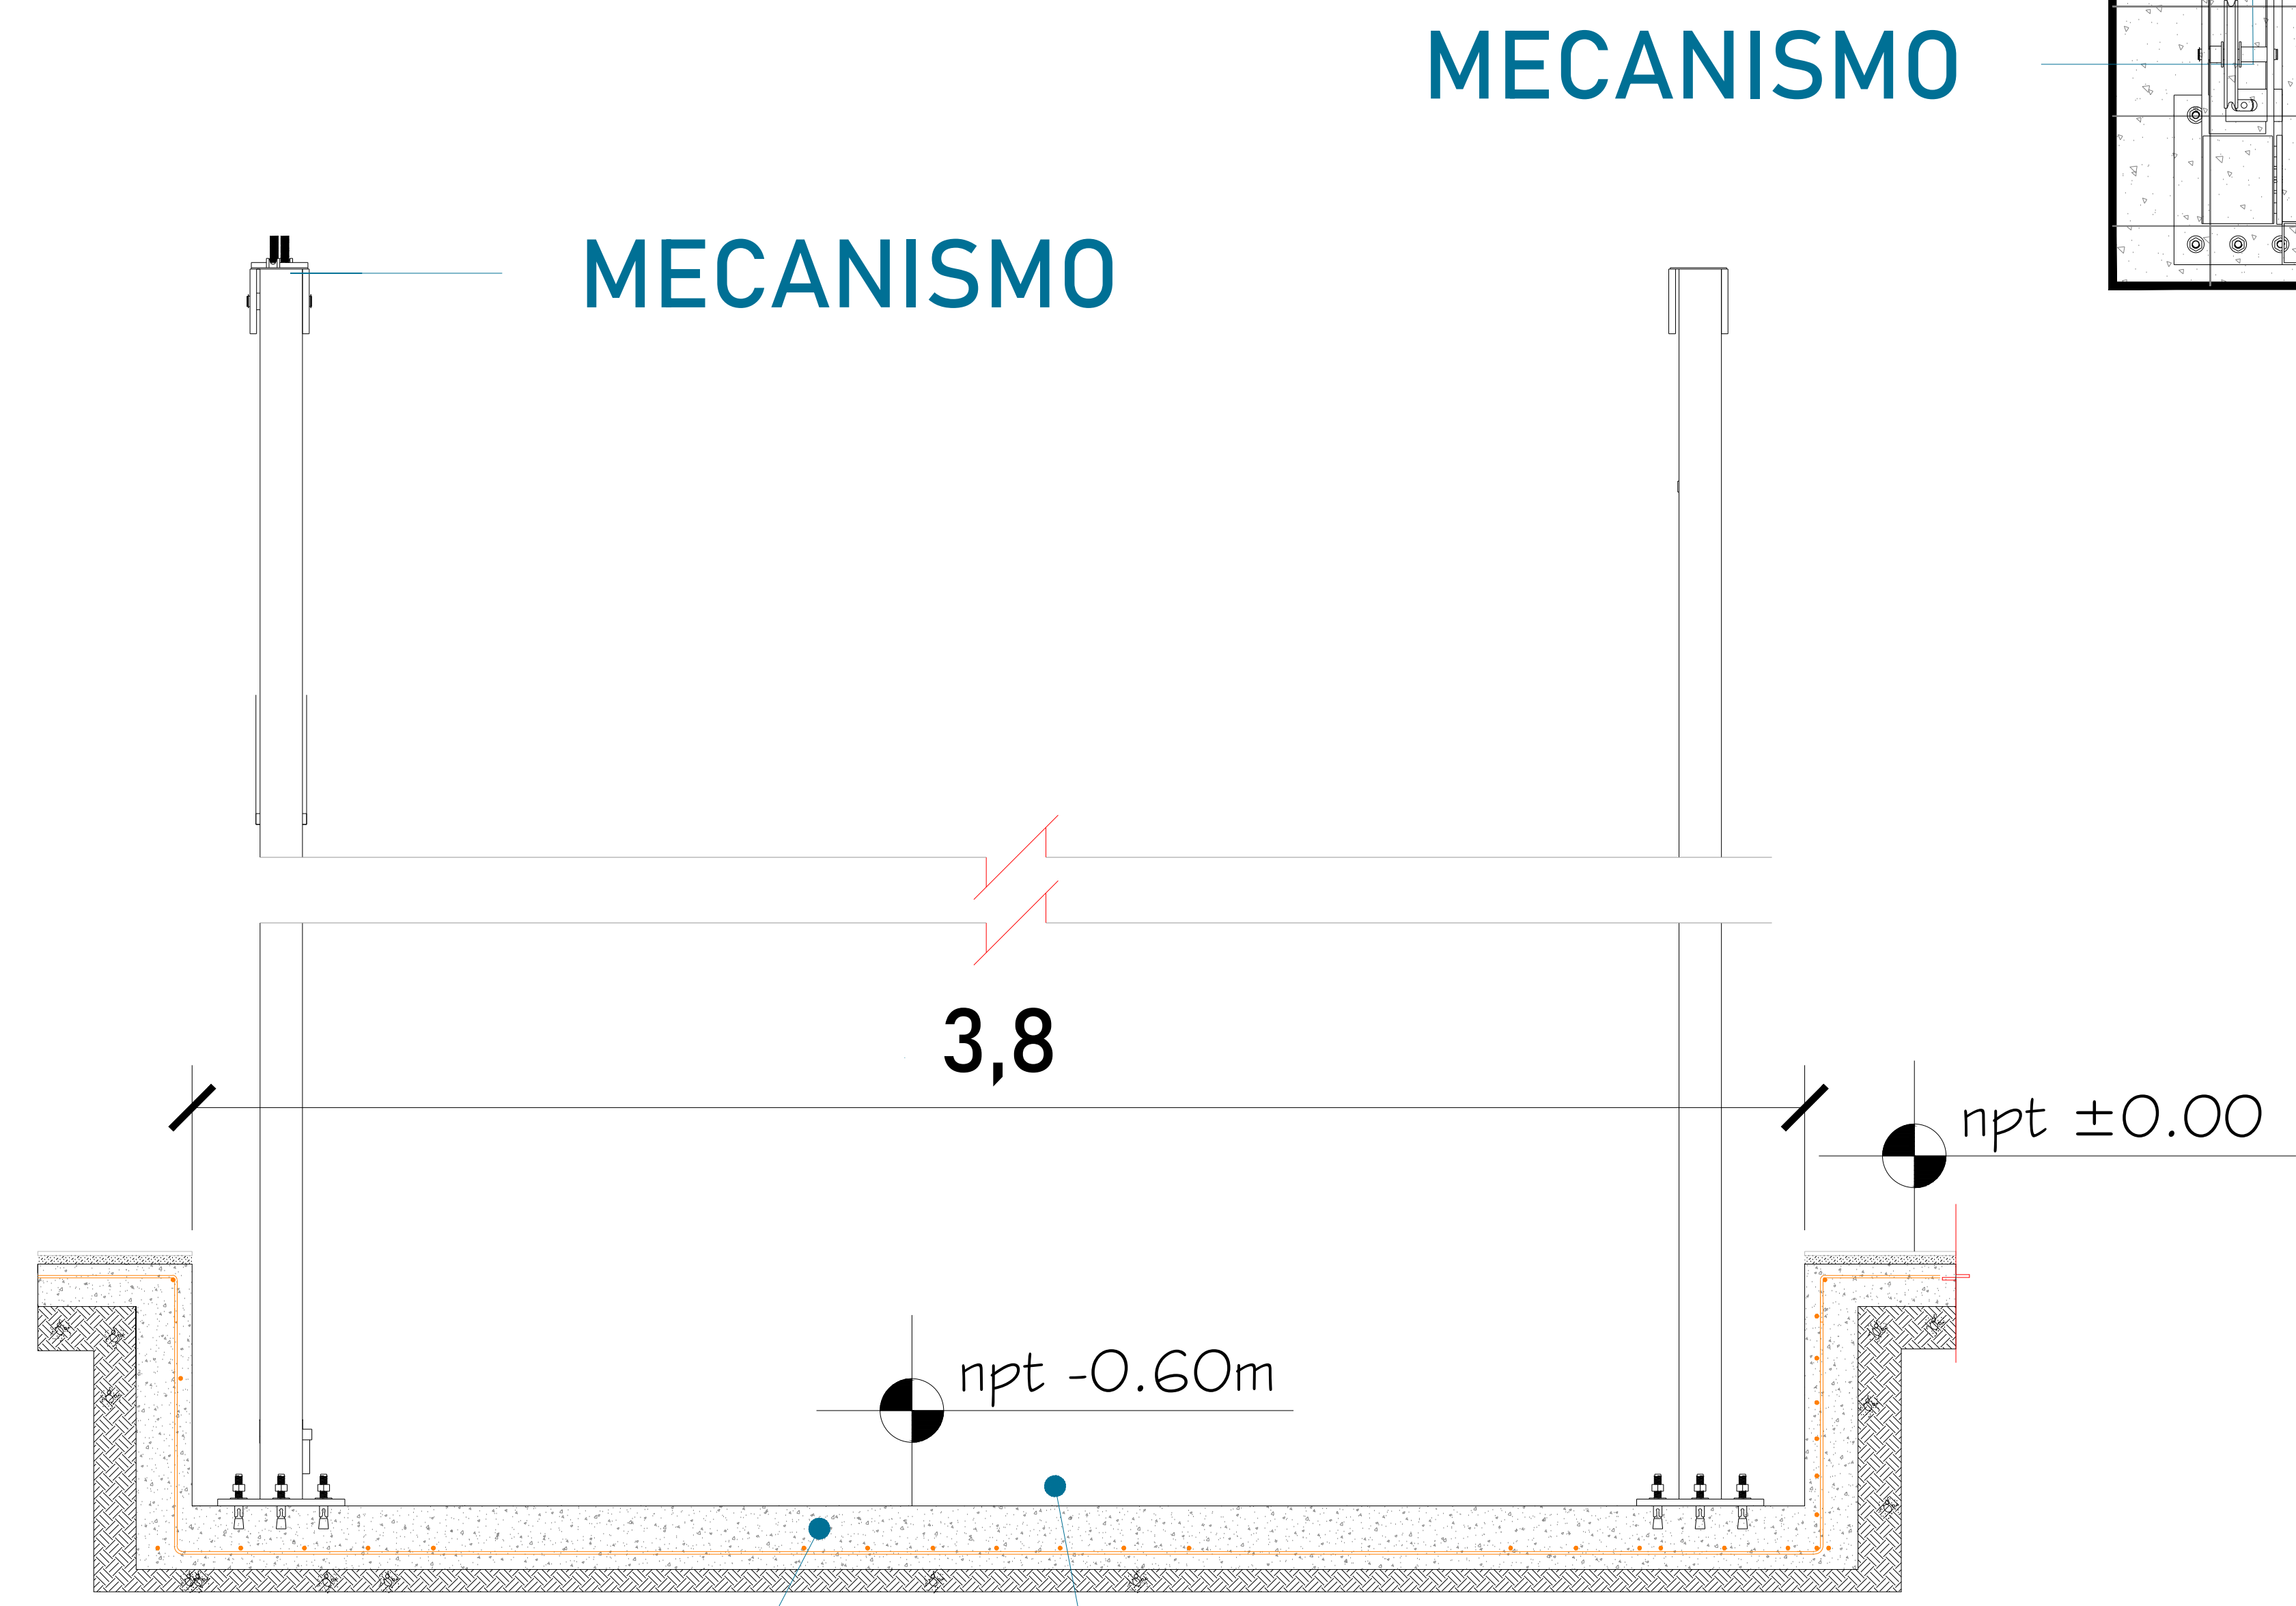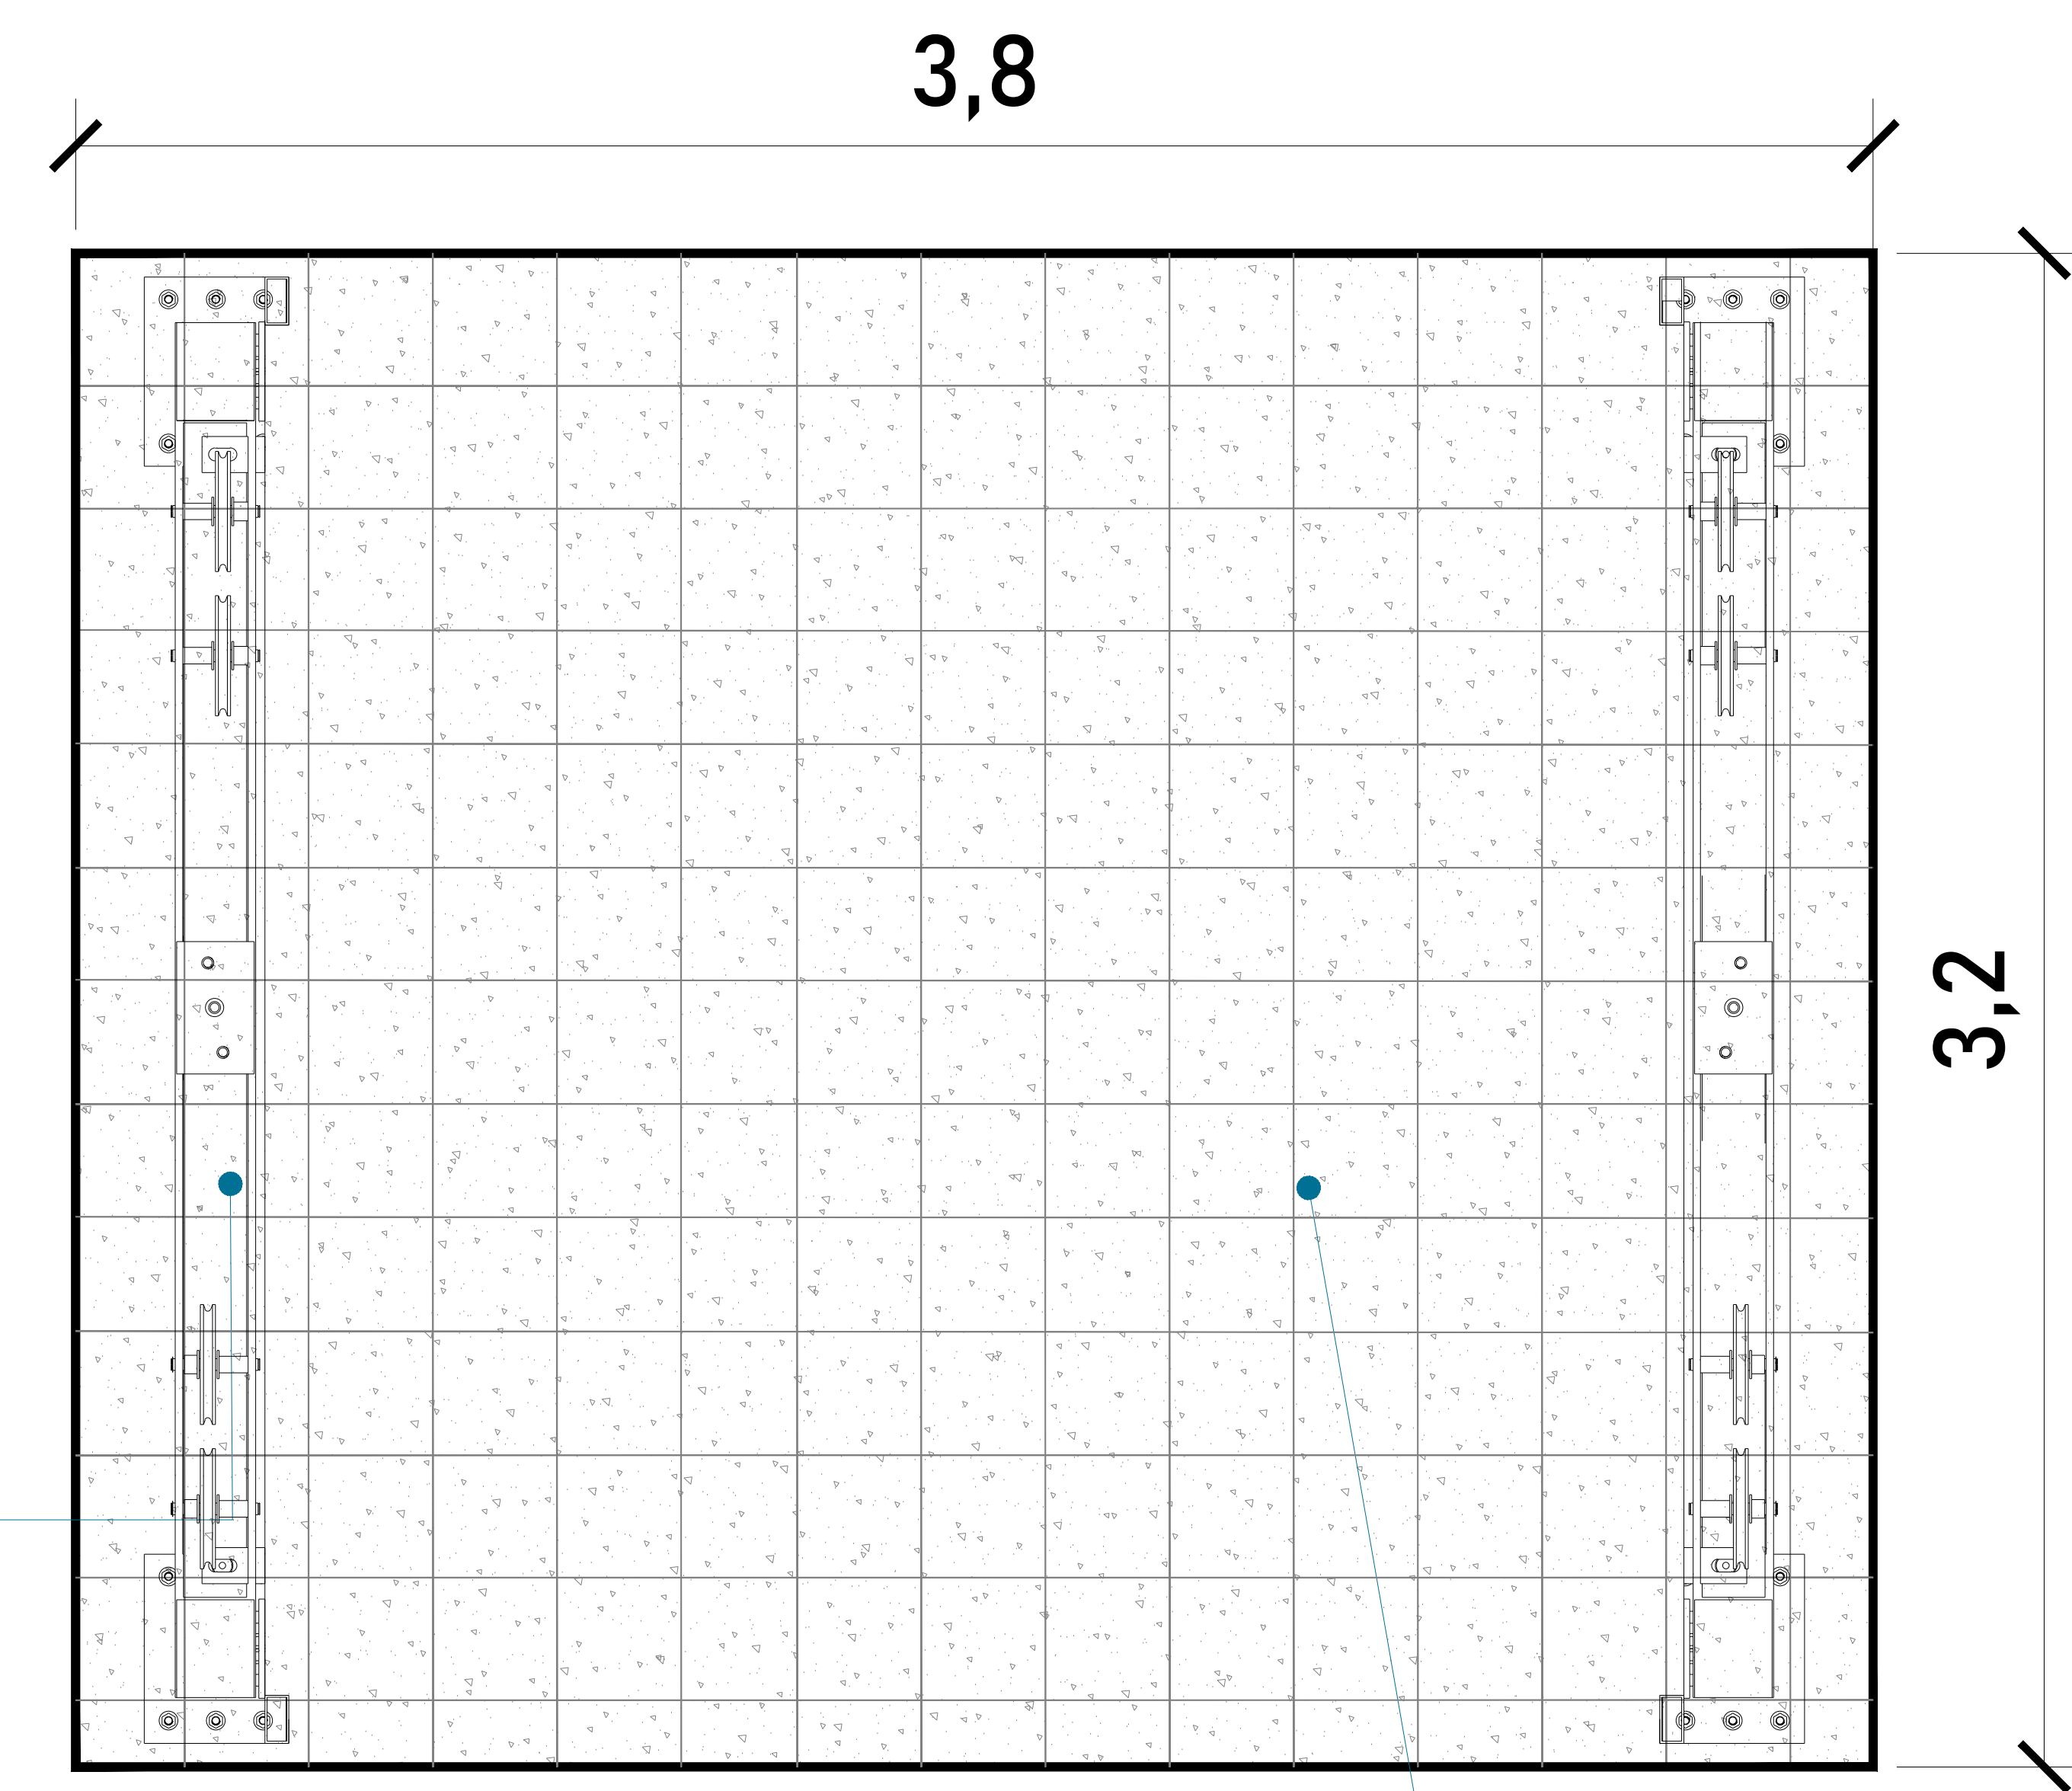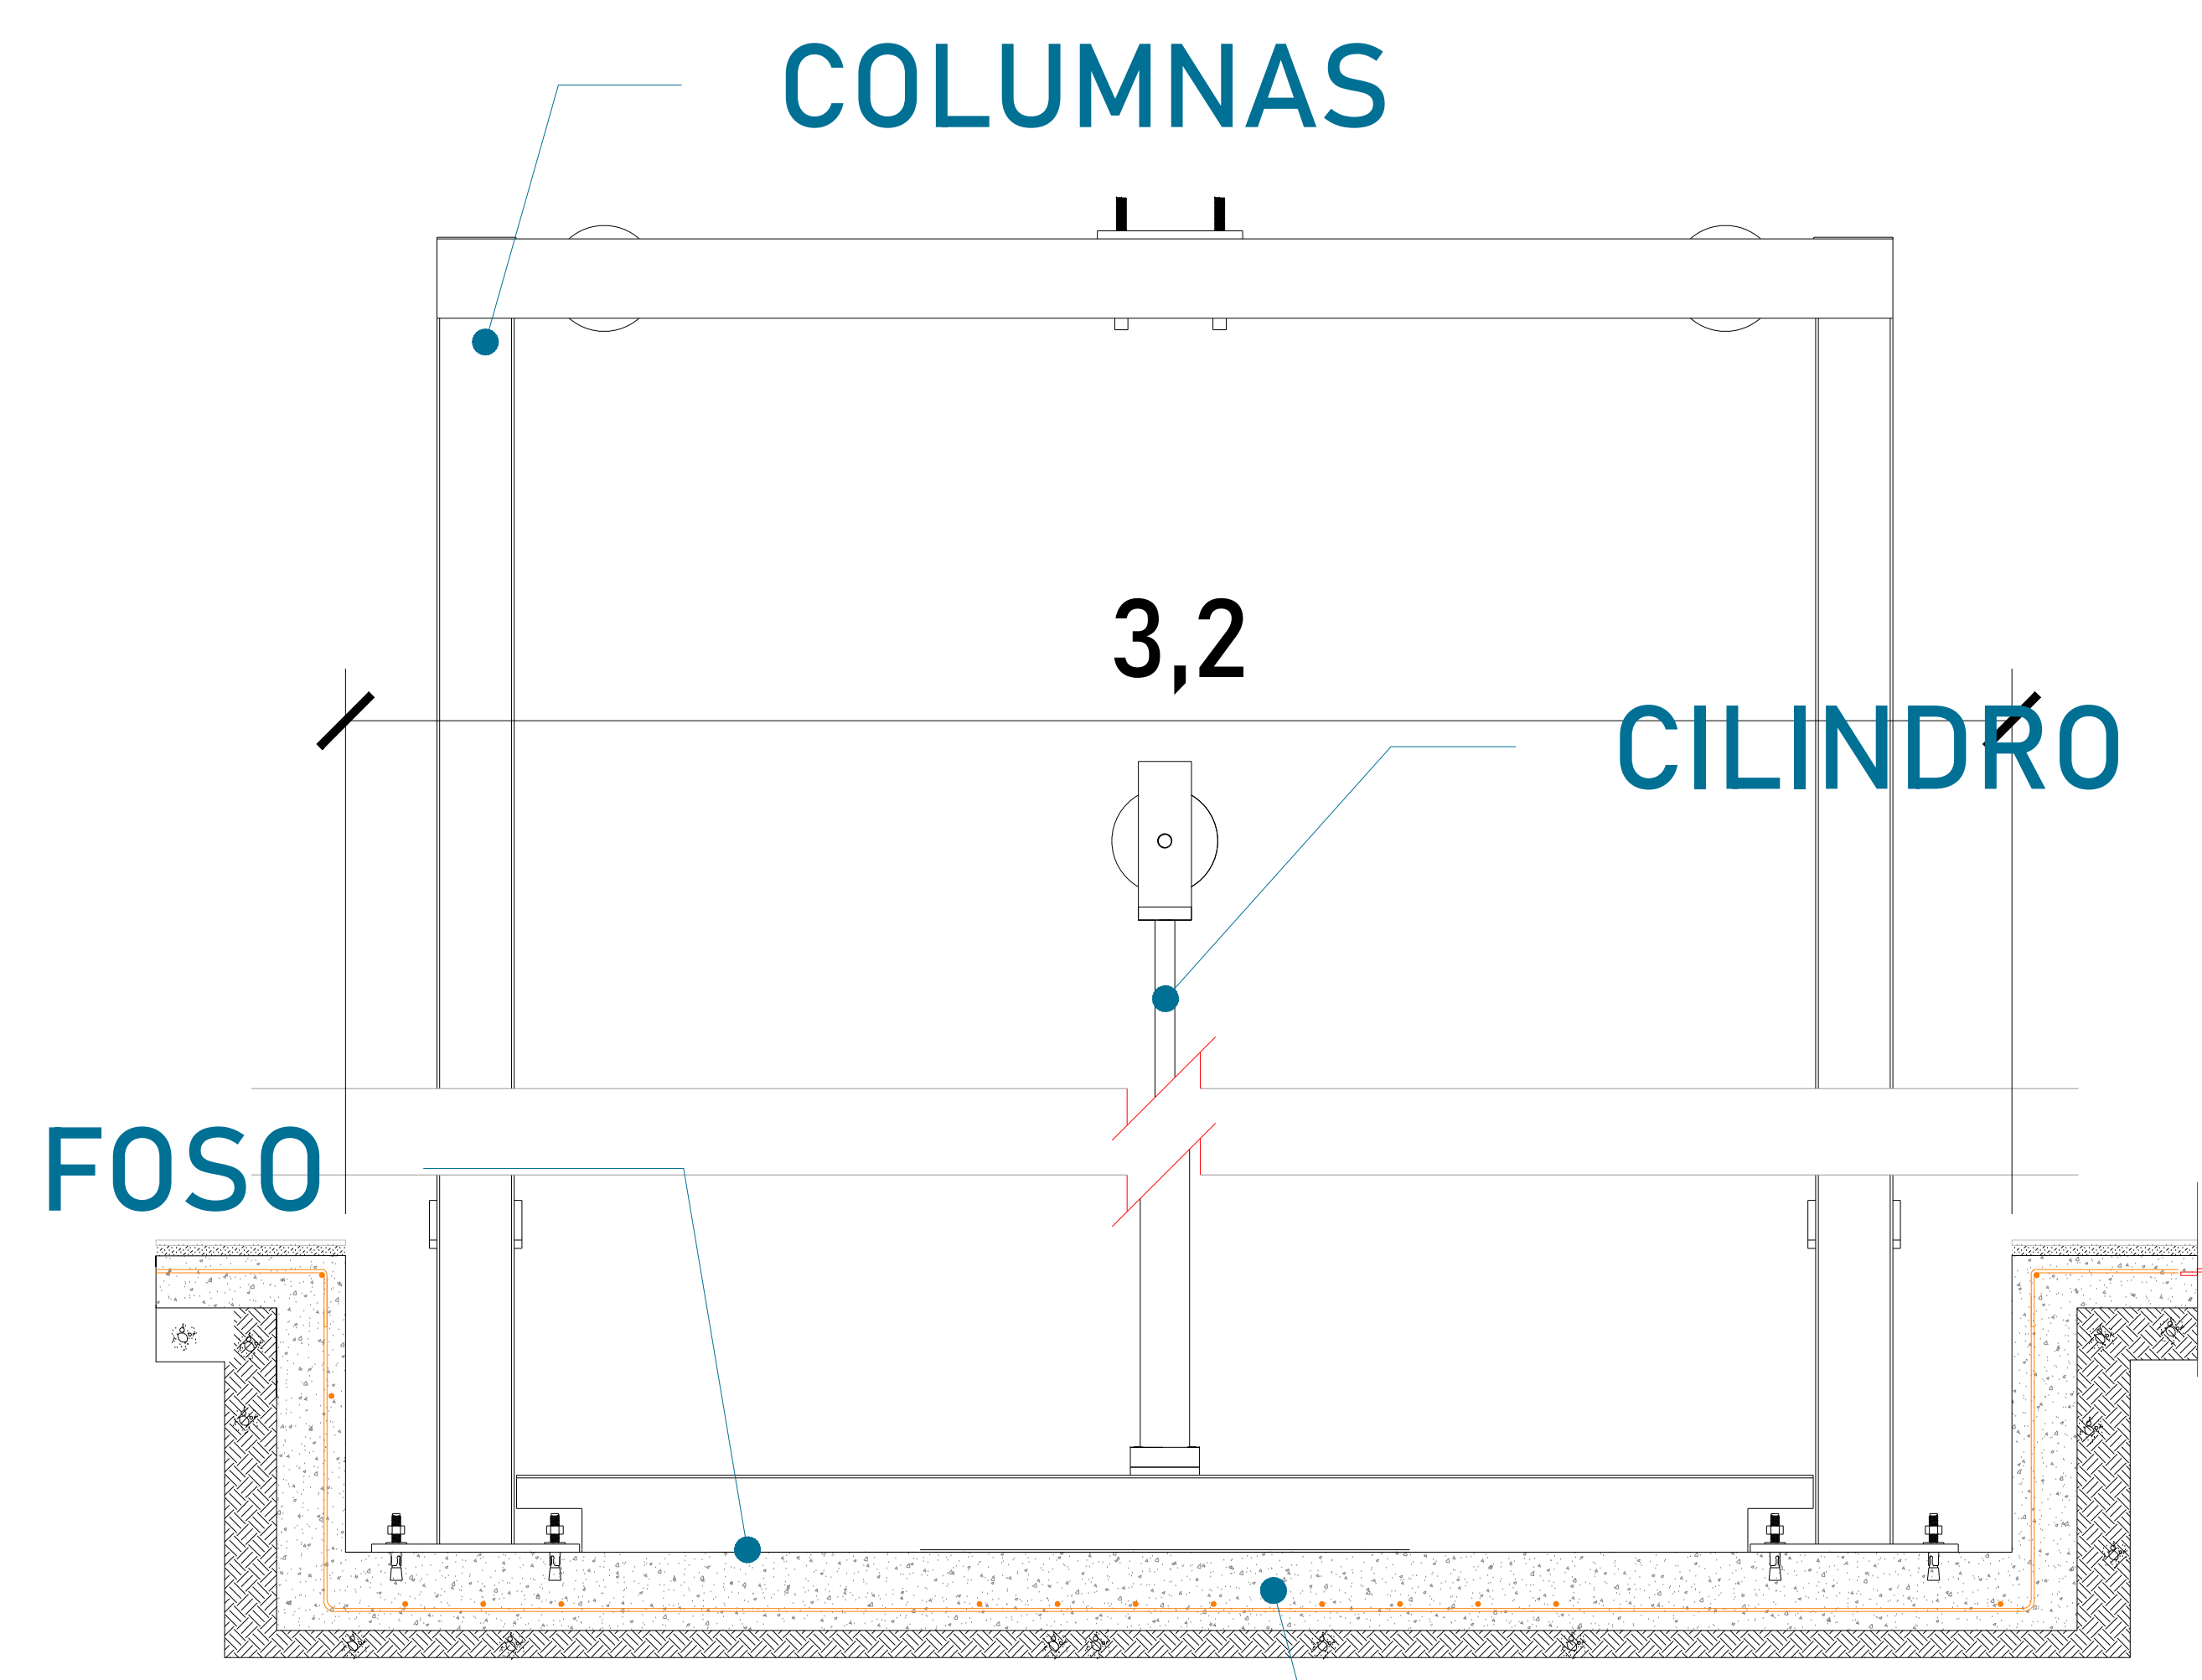

UBICACION:
Carretera Federal México-Querétaro



NOTAS GENERALES

TABLA DE MODIFICACIONES:

Nº.	FECHA	FECHA

EMPRESA: **TecnoRampa**
INGENIERIA DE ELEVADORES Y ESCALERAS

RAZÓN SOCIAL: **BAUMEX CONSTRUCTORA S.A. DE C.V.**


VOBO: _____ VENDEDOR: _____

FECHA: _____ ELEVADOR: _____


PLANO: **HUECO PARA EL ELEVADOR** CLAVE: **A-2**

DESCRIPCIÓN DE UNIDAD HIDRAULICA 20HP	
ALIMENTACION	220 VCA
NUMERO DE FASES	3
AMPERS DE CONSUMO	56
WATSS DE CONSUMO	15 KW
TIPO DE ACEITE	ISO 68


TABLA DE CALIBRES	
CALIBRE	DISTANCIA
8 AWG	0-10M
6 AWG	11-15 M
- (CONTEMPLAR CALCULO)	16- EN ADELANTE

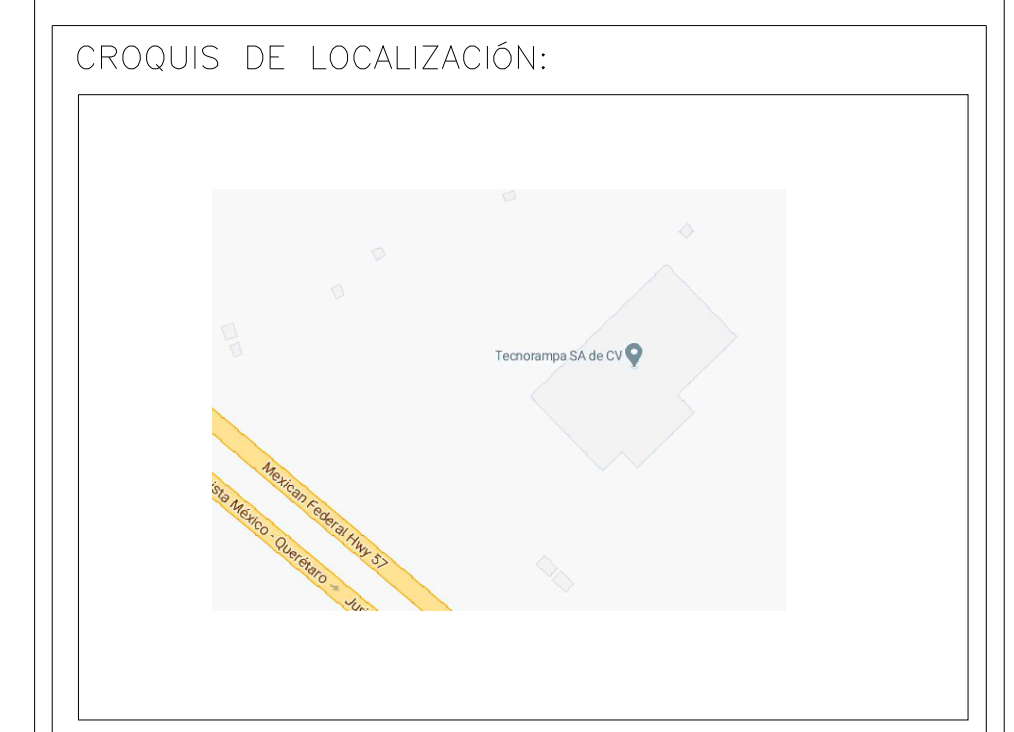

UBICACION
Carretera Federal México-Querétaro

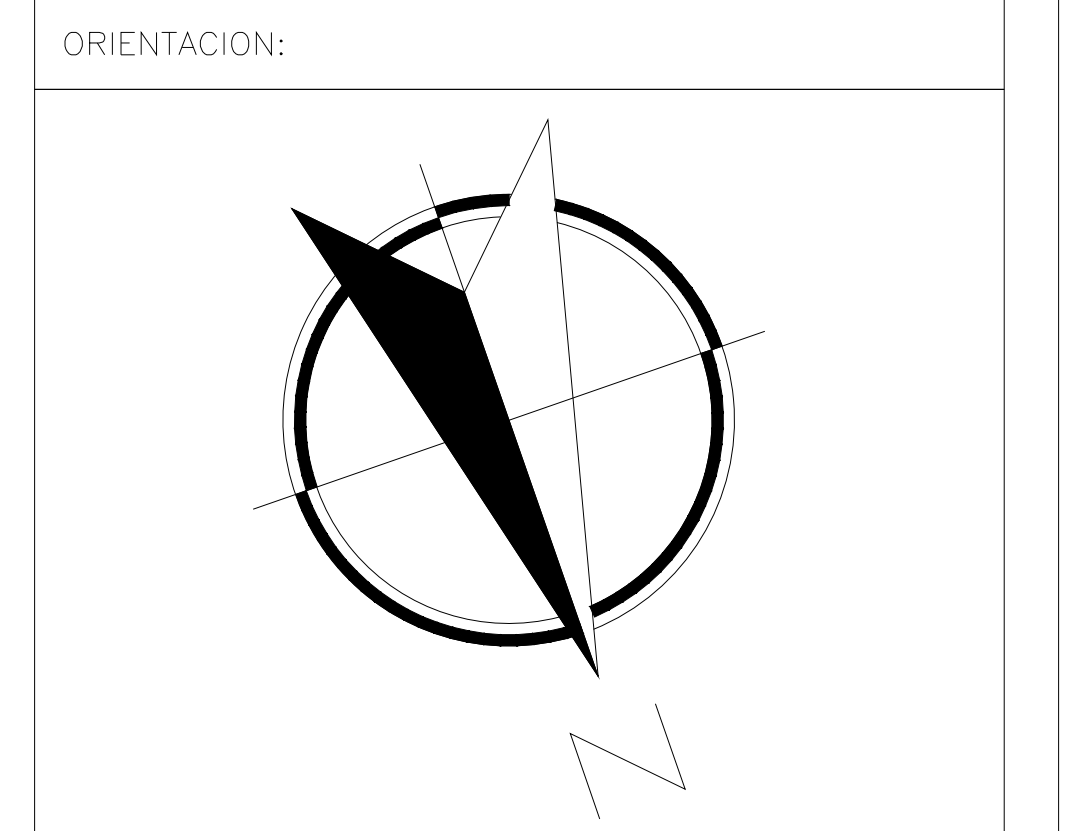

NOTAS GENERALES

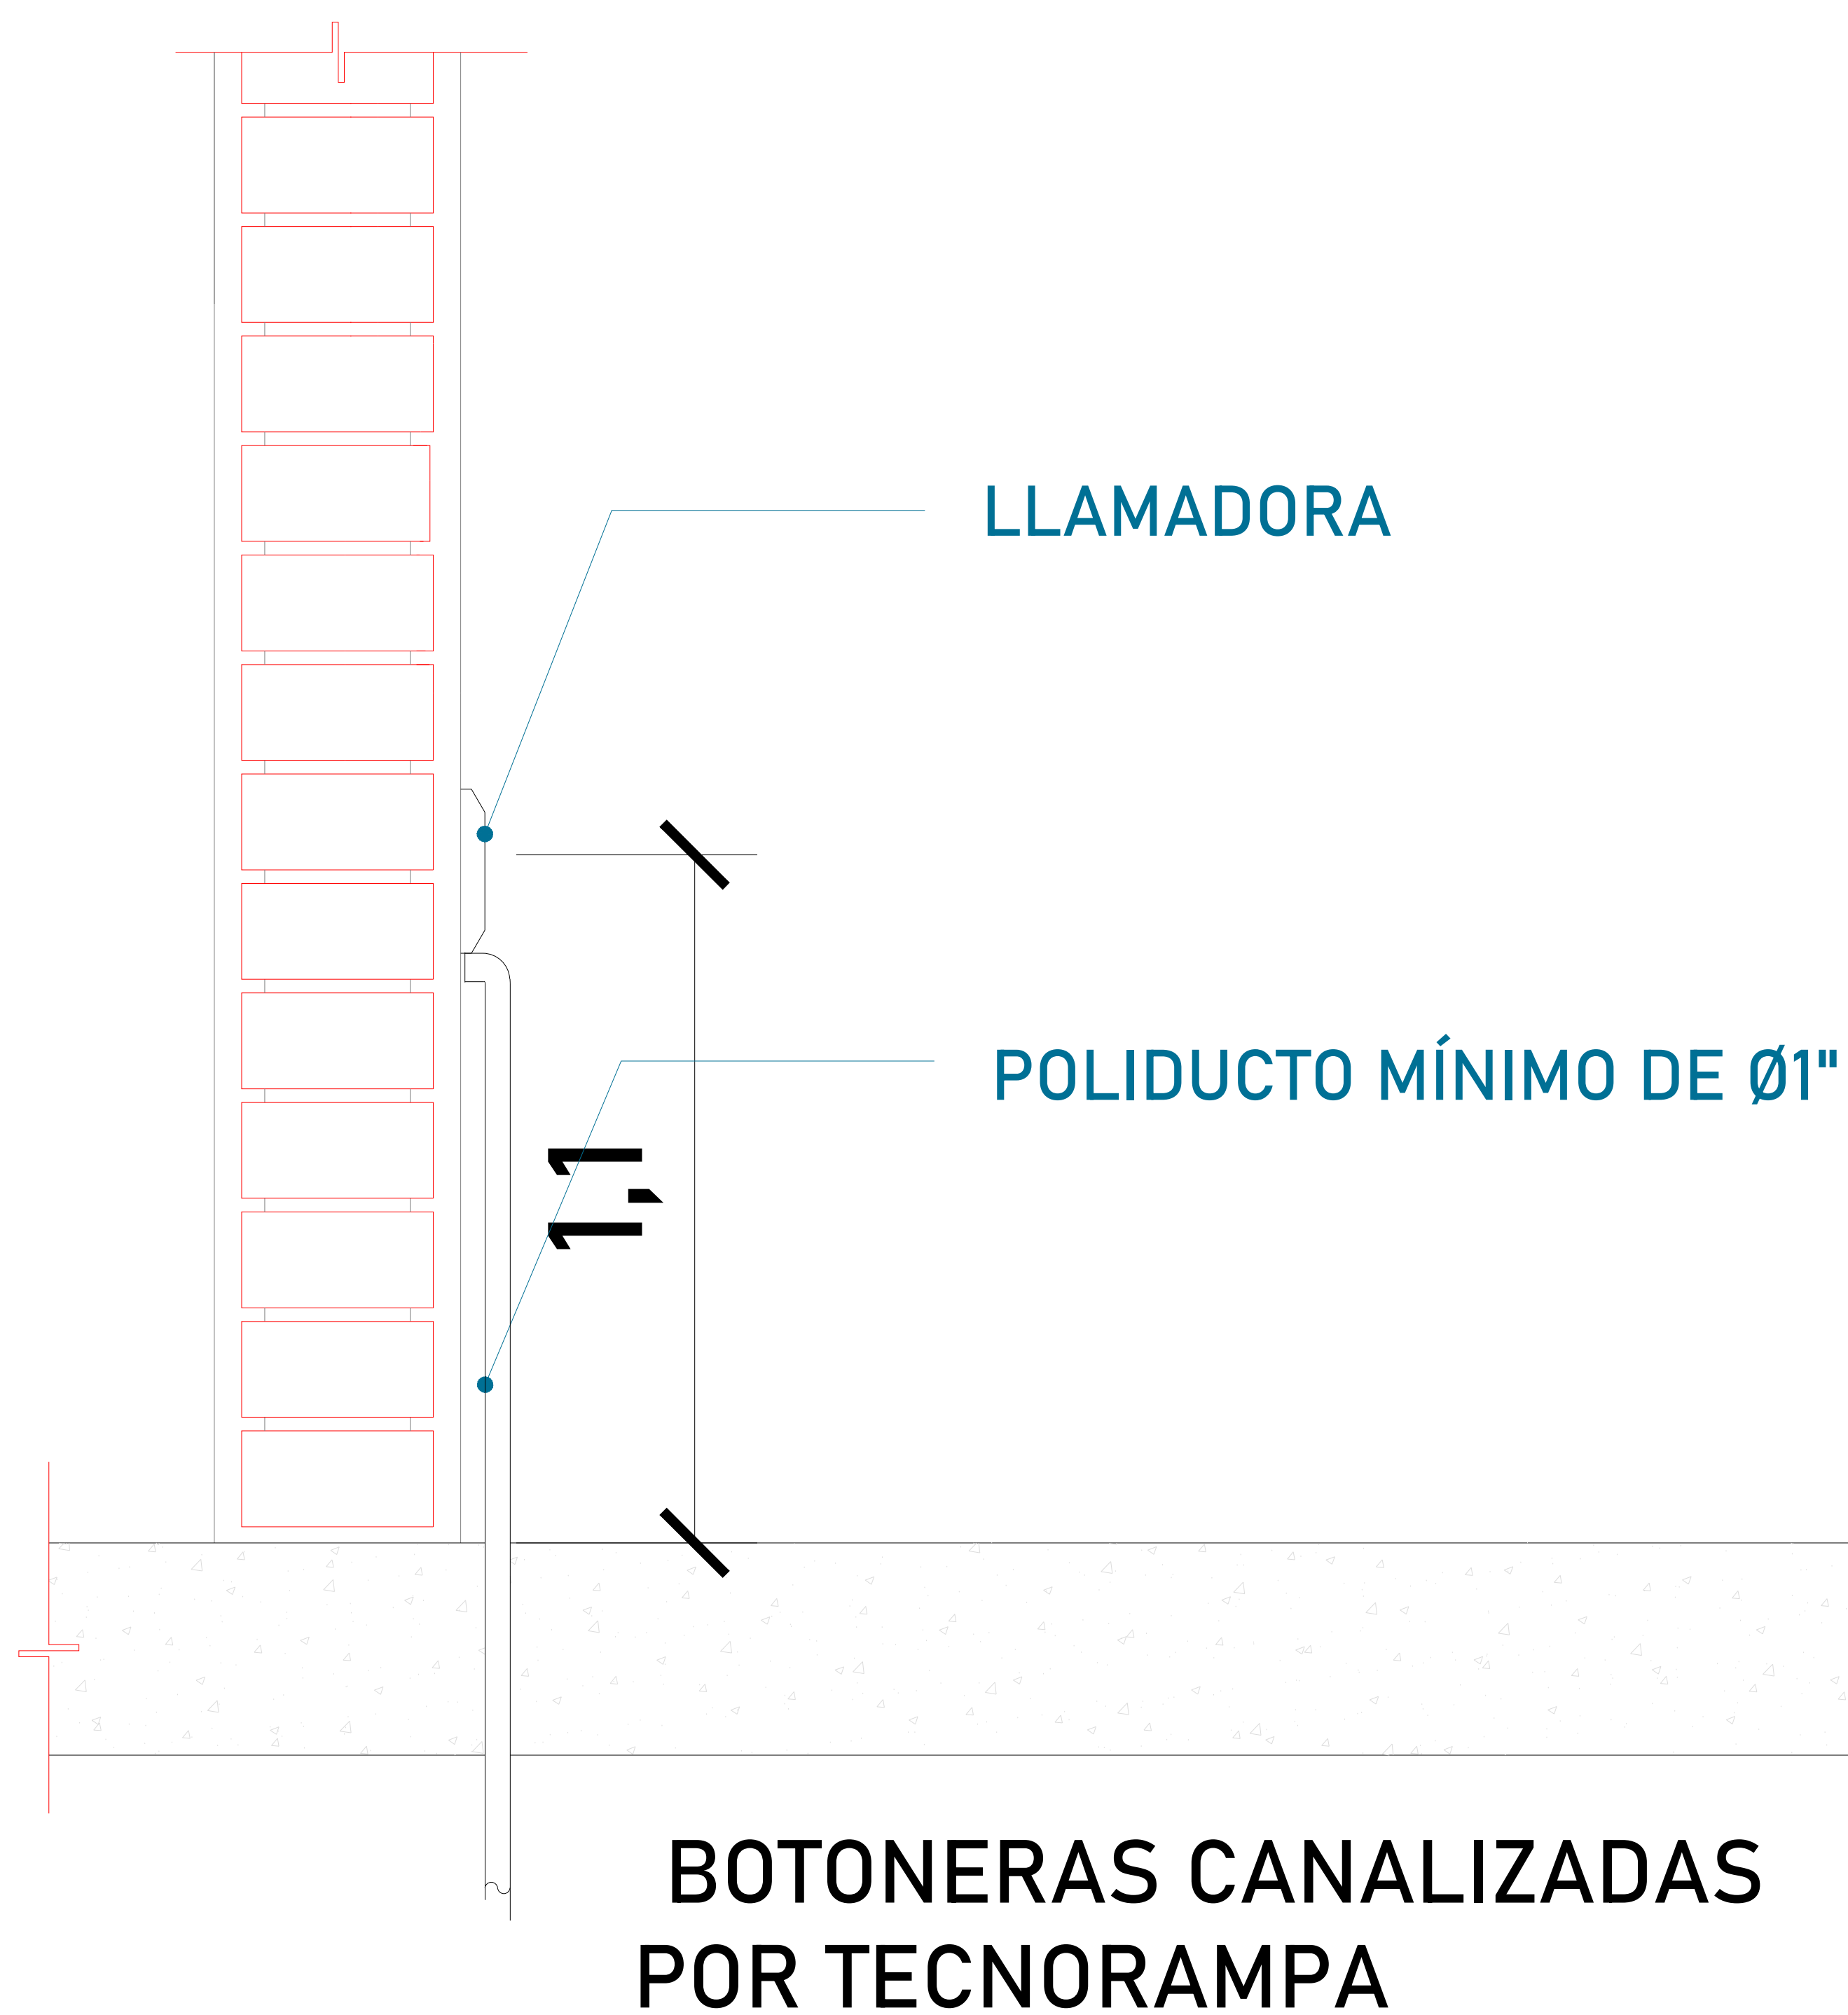

UNIDAD HIDRÁULICA
El motor del equipo Tecnorampa, debe estar protegido del polvo y agua o cualquier sustancia que pudiera contaminar el aceite por eso se solicita un nicho de 1.35mx0.65mx2.00m para su resguardo.

El cliente suministra, instala y energiza centro de carga con alimentación trifásica a 220V, con neutro y tierra física, e interruptor termomagnético de 3 x 80 Amp exclusivo para el elevador, deberá colocarse en el área donde se ubique la unidad hidráulica y control eléctrico proporcionado por TECNORAMPA a no mayor de 5.00m del área del equipo.
Por seguridad no deberá ser manipulado por personal no autorizado

*Al hacer caso omiso de las indicaciones ya dictadas y tenga alguna falla el equipo, Tecnorampa no se hará responsable de estas, además de que el año de garantía no tendría cobertura para estos daños.

TABLA DE MODIFICACIONES:		
NO.	FECHA	FECHA

EMPRESA: **TecnoRampa**
 RAZÓN SOCIAL: **BAUMEX CONSTRUCTORA S.A. DE C.V.**
 VOBO: _____ VENDEDOR: _____
 FECHA: _____ ELEVADOR: _____
 PLANO: **ALIMENTACIÓN Y BOTONERAS** CLAVE: **A-4**

