

NOMBRE DE LA EMPRESA:  
TACADUM



CONTENIDO:  
SEMBRADO DE RAMPAS TR EVOLUTION  
VISTA EN PLANTA

VENDEDOR A CARGO:  
ING. IVÁN RICARDO JURY M.

ÁREA A CARGO DE DISEÑO:  
INGENIERÍA DEL PRODUCTO


DIRECCIÓN DE INSTALACIÓN:

OBSERVACIONES:

SIMBOLOGIA:

TABLA DE MODIFICACIONES:

NO.	DESCRIPCIÓN	FECHA
0	SEMBRADO PRELIMINAR	20/06/2023

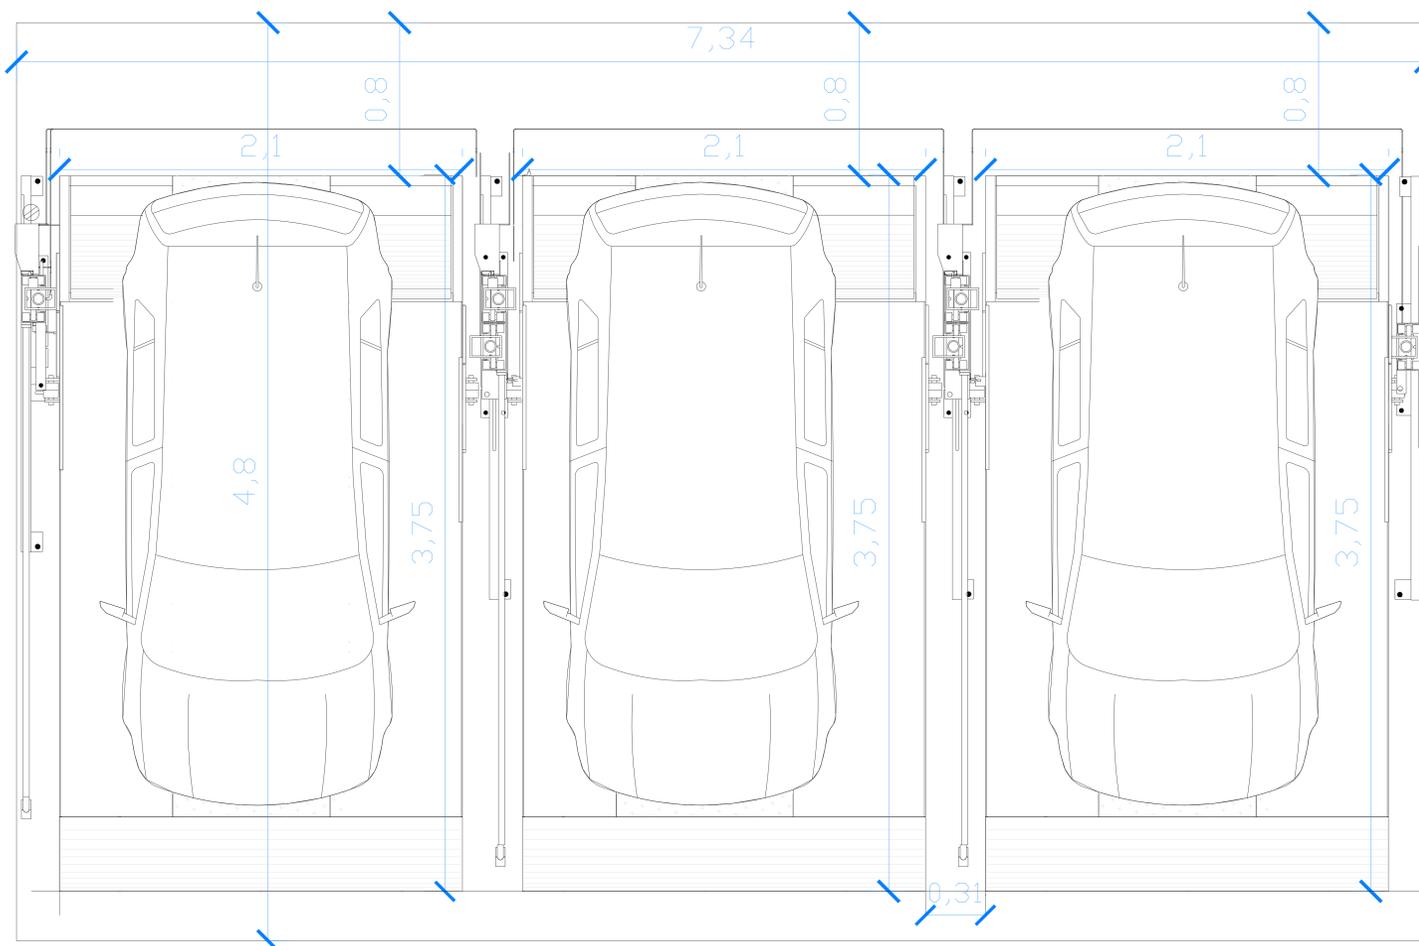


NOTA:


- ANCLAJE DE COLUMNAS A BASE DE TAQUETES EXPANSIVO DE  $\frac{3}{4}'' \times 4 \frac{3}{4}''$  CONCRETO F'c=250KG/CM2
- CANALIZACIÓN CONTACTO Y CLAVIJA DE MEDIO GIRO A PAÑO DE INICIO DE EQUIPO.

OBRA CIVIL PARA EL ANCLAJE DEL EQUIPO

- FIRME DE CONCRETO DE 15CM CON UNA RESISTENCIA F'c 250KG/CM2 ARMADA CON MALLA ELECTROSOLDADA DE 6.6.10.10

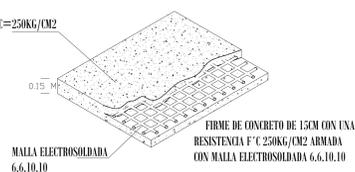

FIRME DE CONCRETO

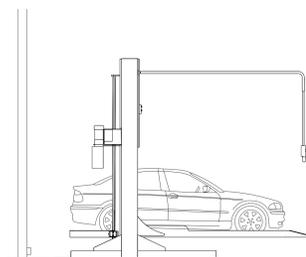

DESCRIPCIÓN DE EQUIPO

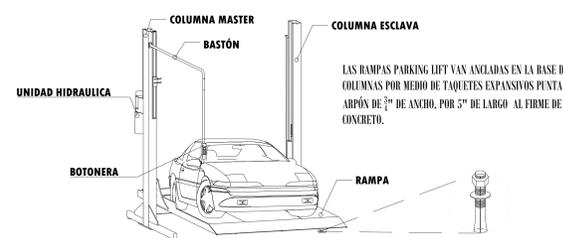


TABLA CARACTERÍSTICAS DE EQUIPO

TIPO DE EQUIPO	DIMENSIONES	COLOR	U.H.	CARGA	DISTANCIA DE RESGUARDO	ALTURA DE LEVANTE	# DE EQUIPOS
TR EVOLUTION JUEGO DE 3 EMP.	2.10M X 3.75M	COLUMNAS: NEGRO PLATAFORMA: GRIS	3HP	7,000 LB	0.80 M	2.10 M	1
						TOTAL	3