

NOMBRE DE LA EMPRESA:
30000 - 22983
DISEÑO Y GESTIÓN



CONTENIDO:
SEMBRADO DE RAMPAS DE ESTACIONAMIENTO
TR EVOLUTION

VENDEDOR A CARGO:
ARQ. JESÚS ANTONIO BENITEZ C.

ÁREA A CARGO DE DISEÑO:
INGENIERÍA DEL PRODUCTO


DIRECCIÓN DE INSTALACIÓN:

OBSERVACIONES:
CONEXIÓN AÉREA: 4 RAMPAS JUNTAS
CONEXIÓN INFERIOR: RANPA SOLITARIA

SIMBOLOGÍA:

TABLA DE MODIFICACIONES:

NO.	DESCRIPCIÓN	FECHA
0	SEMBRADO	02/07/2024
1	SE CAMBIA UNA RANPA DEL CAJÓN 7 AL 10	09/08/2024

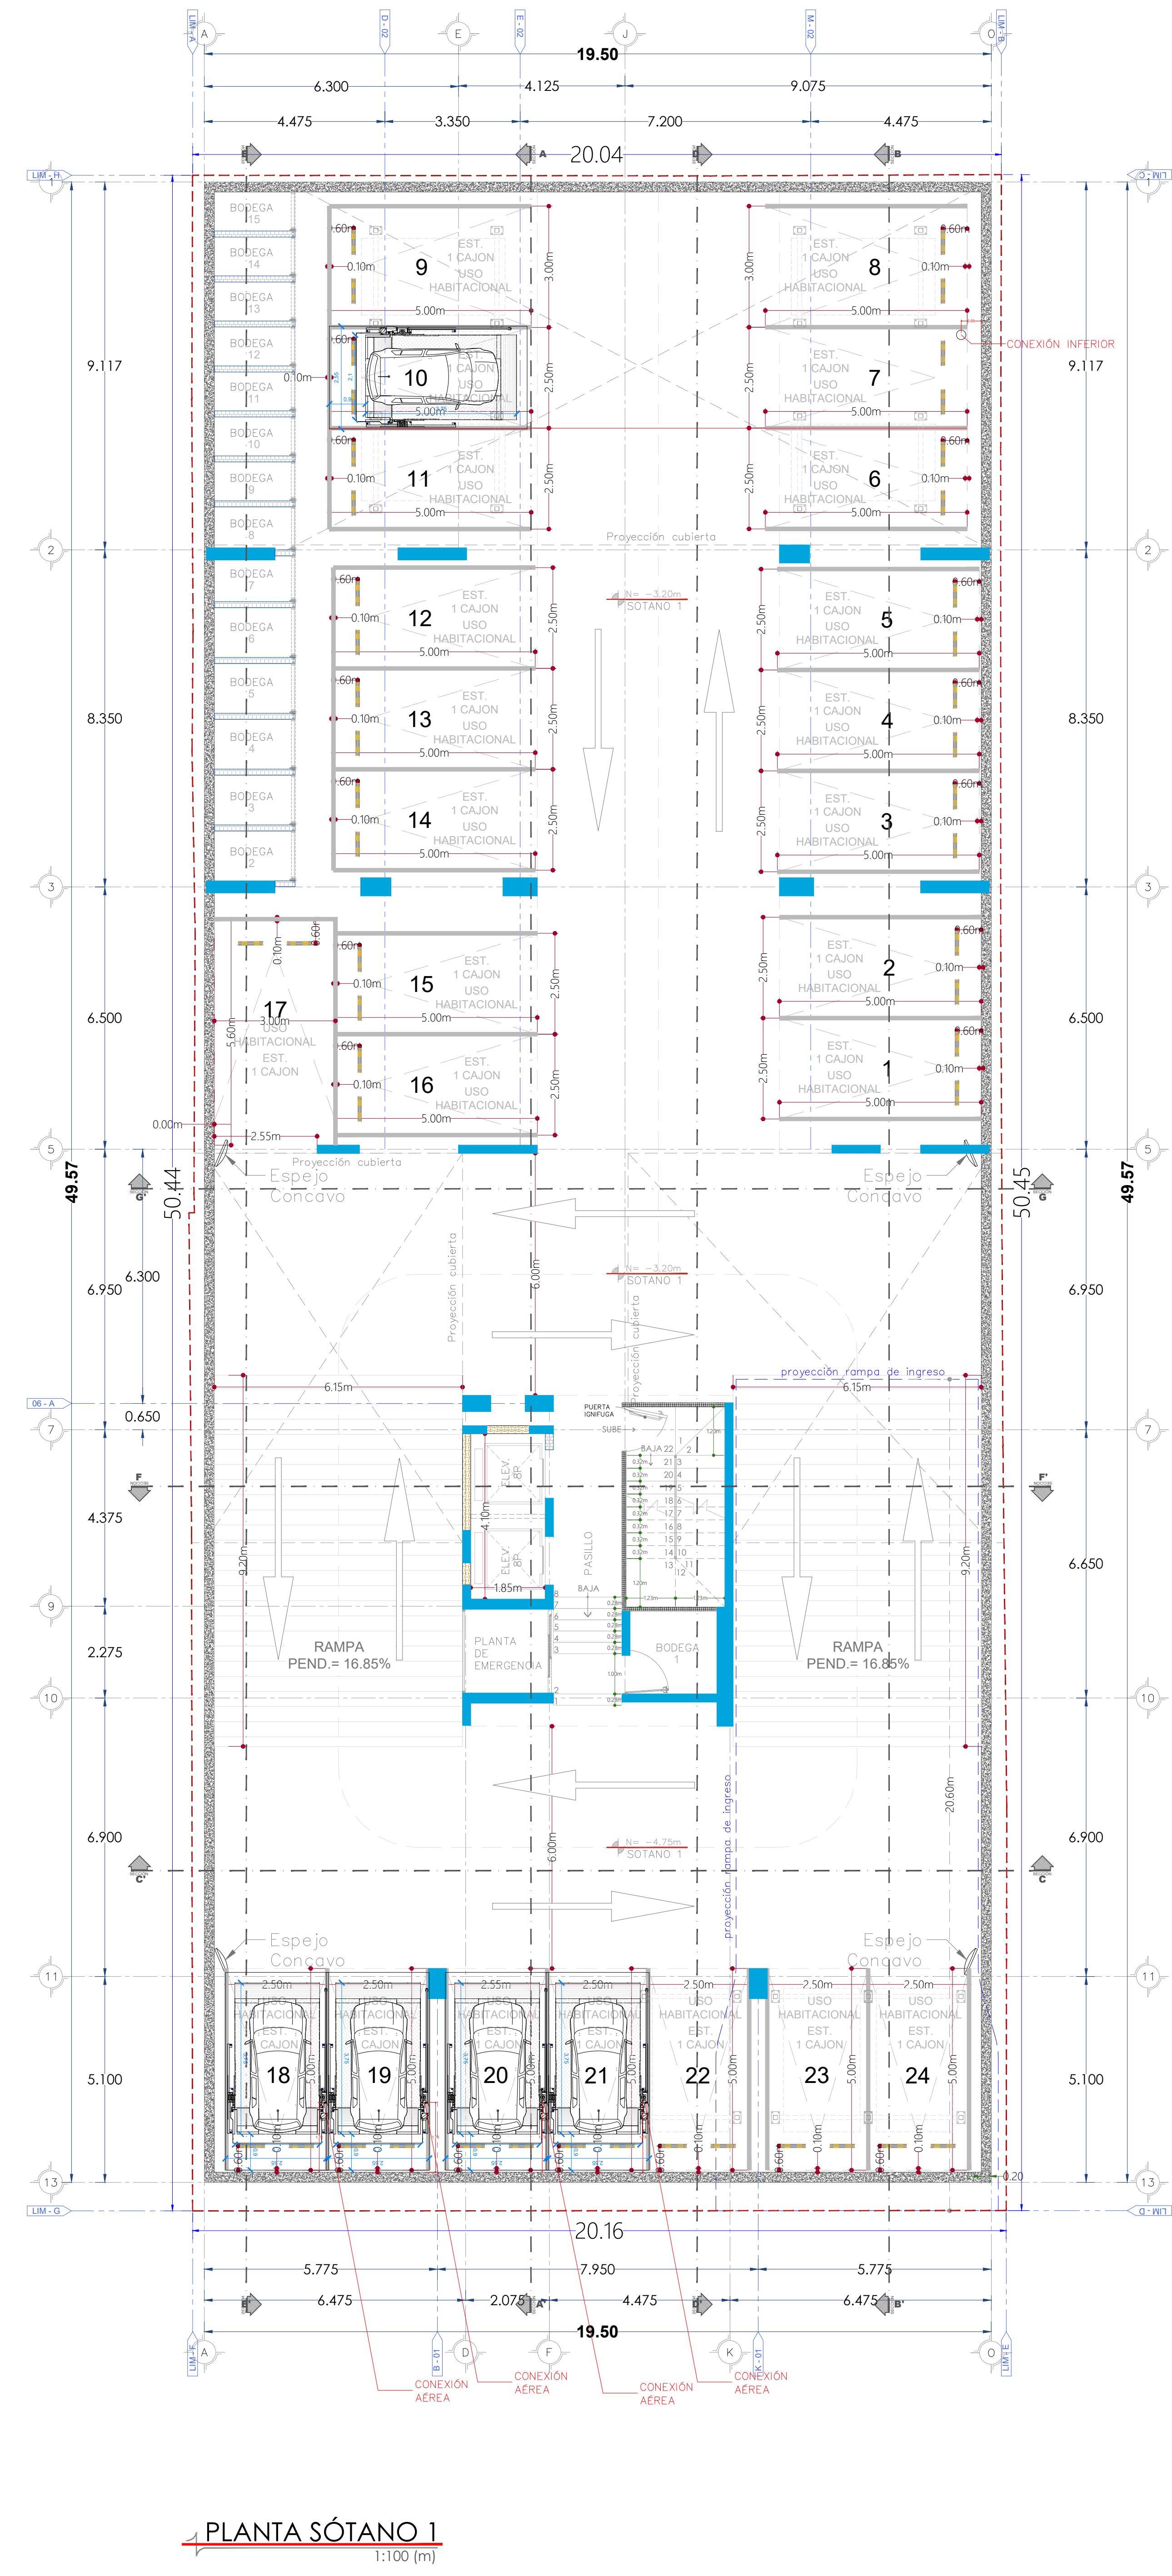

PLANTA SÓTANO 1
1:100 (m)

TIPO DE EQUIPO	DIMENSIONES	COLOR	U.H.	CARGA	DISTANCIA DE RESGUARDO	ALTURA DE LEVANTE	# DE EQUIPOS
TR EVOLUTION INDIVIDUAL	3.75M X 2.10M	COLUMNAS: NEGRO PLATAFORMA: GRIS	2HP @ 110V	7000 LBS	0.90M	1.60M	5
						TOTAL	5