


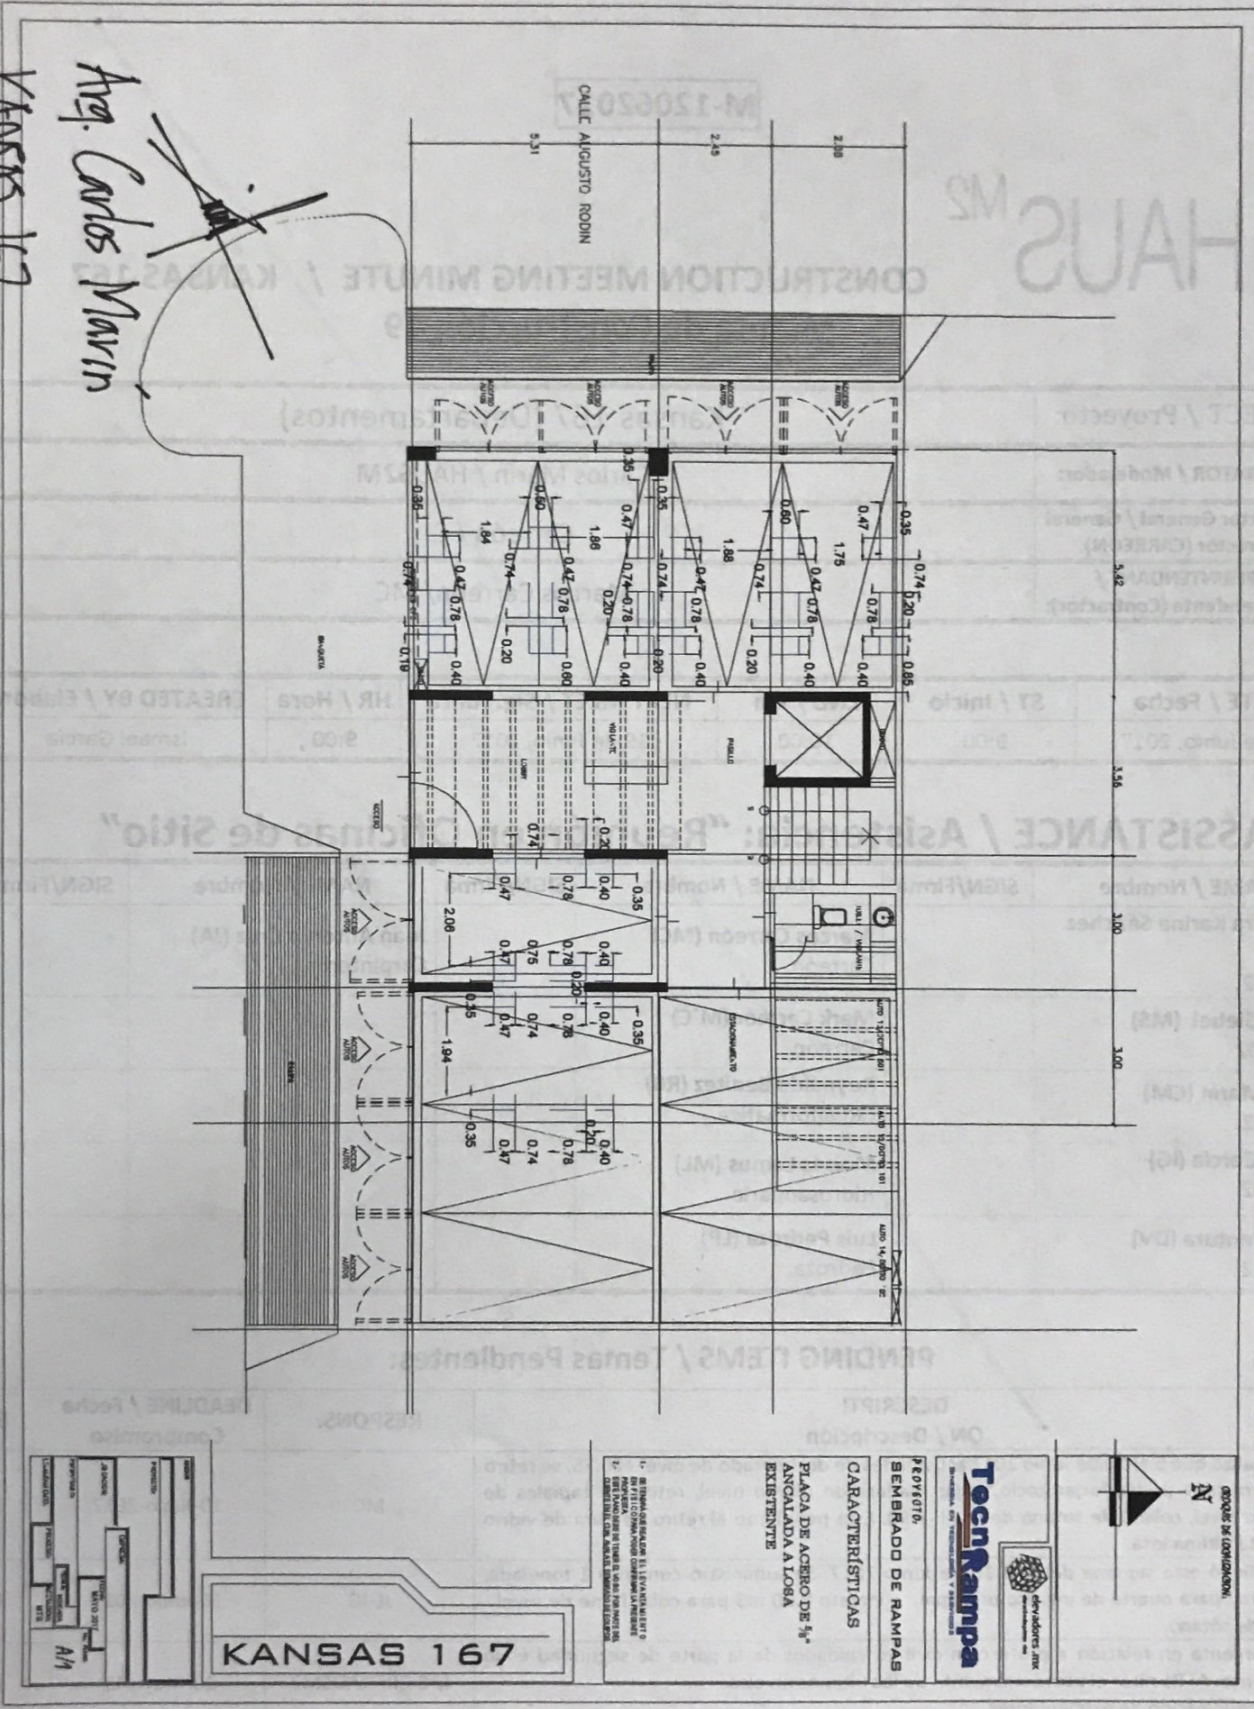


*Handwritten:* Ave. Carlos Marvin  
KANSAS 167



COORDENADAS DE LOCALIZACIÓN

N

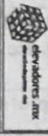

**Tecn Rampa**


**PROYECTO:**  
SEMBRADO DE RAMPAS

**CARACTERÍSTICAS:**  


**KANSAS 167**

