CLIENTE: INMOBILIARIA MARABIAS S.A. DE C.V.
NO. 11437-5342

elevadores.mx
TecnoRampa
SINERGIA EN TECNOLOGIA Y SERVICIOS

PROYECTO:
SEMBRADO DE RAMPAS

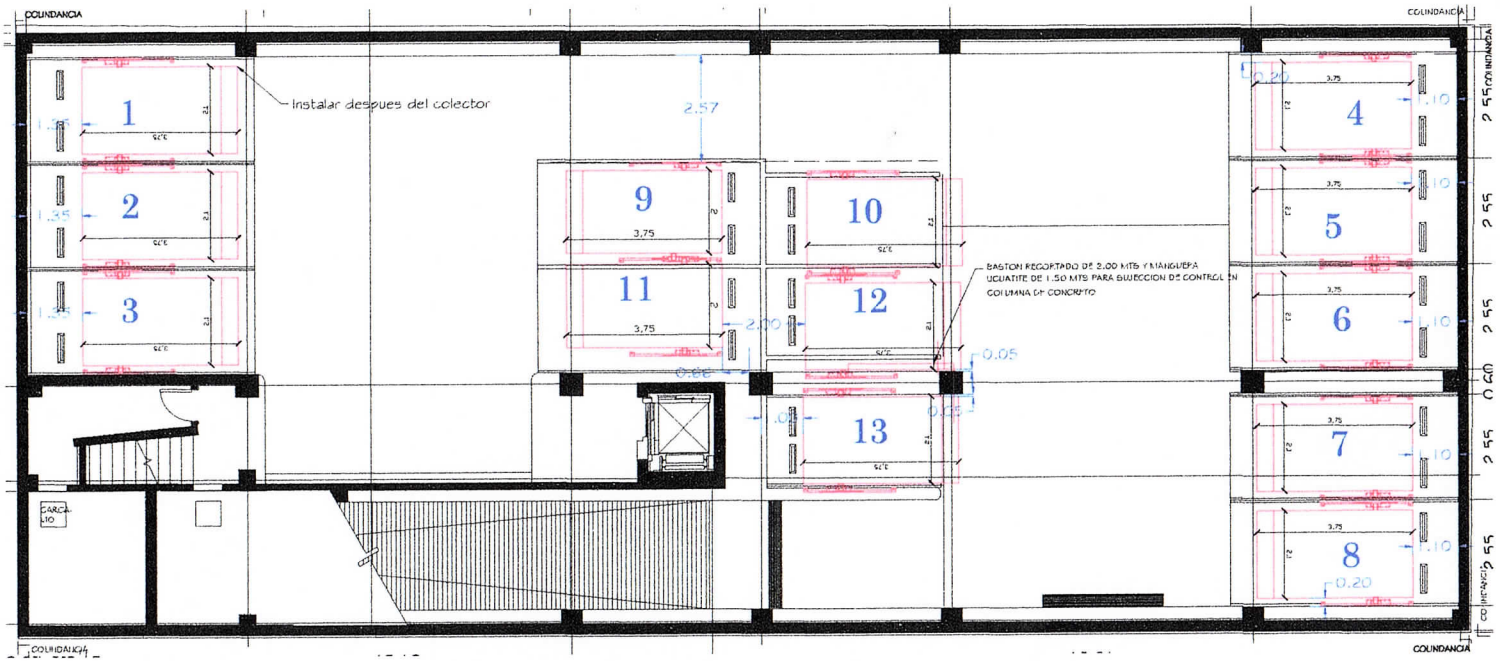

CARACTERISTICAS

-8 EQUIPO TR-EVOLUTION DE 2.10X3.75 MTS (1-8)
DISTANCIA DE RESGAURDO SEGUN SEMBRADO
ALTURA DE LEVANTE
EQUIPO NO 1 = 1.90 MTS
EQUIPO NO 2 y 3 = 1.80 MTS
EQUIPO NO 4 y 8 = 2.00 MTS
EQUIPO No 5,6 y 8 = 1.85 MTS

EQUIPOS A 110 VOLTS - 2 HP

LOS EQUIPOS 3 Y 4 LLEVARAN CAJA INVERTIDA

CONEXION SUPERIOR PARA LOS EQUIPOS NO 4,5,6,7 y 8
CONEXION INFERIOR PARA LOS EQUIPOS NO 1,2 y 3

ALTURA DE LEVANTE 1.65 MTS. PARA EQUIPOS NO 9,10,11,12,13

1. SE TENDRA QUE REALIZAR EL LEVANTAMIENTO EN FISICO PARA PODER CONTINUAR LA PRESENTE PROPUESTA.
2. ESTE PLANO DEBE DE TENER EL V.O.B.O. POR PARTE DEL CUENTE EN EL CUAL AVALA EL SEMBRADO DE EQUIPOS

EQUIPO No. 9-11 RAMPAS EMPATADAS DE 2.00,2.00 X 3.75 MTS

EQUIPOS 10,12,13 RAMPAS LIBRES DE 2.10 X 3.75

ALTURA DE LEVANTE PARA RAMPAS No. 10 y 13 = 1.75 MTS
ALTURA DE LEVANTE PARA RAMPA No. 9 = 1.70 MTS
ALTURA DE LEVANTE PARA RAMPA No. 11 y 12 = 1.65 MTS

Roberto Acosta
29/08/18.

SARATOGA 517

ASESOR:
PROYECTO:
EMPRESA:
UBICACION:
FECHA: AGOSTO 2018
No. PLANO
PROPIETARIO:
ESCALA:
A/1
LEVANTAMIENTO:
PROCESO:
ACOTACION: MTS

C:\TECNORAMPA\PACO VILLA\RAMPAS\INMOBILIARIA MARABIAS 11437-5342\S