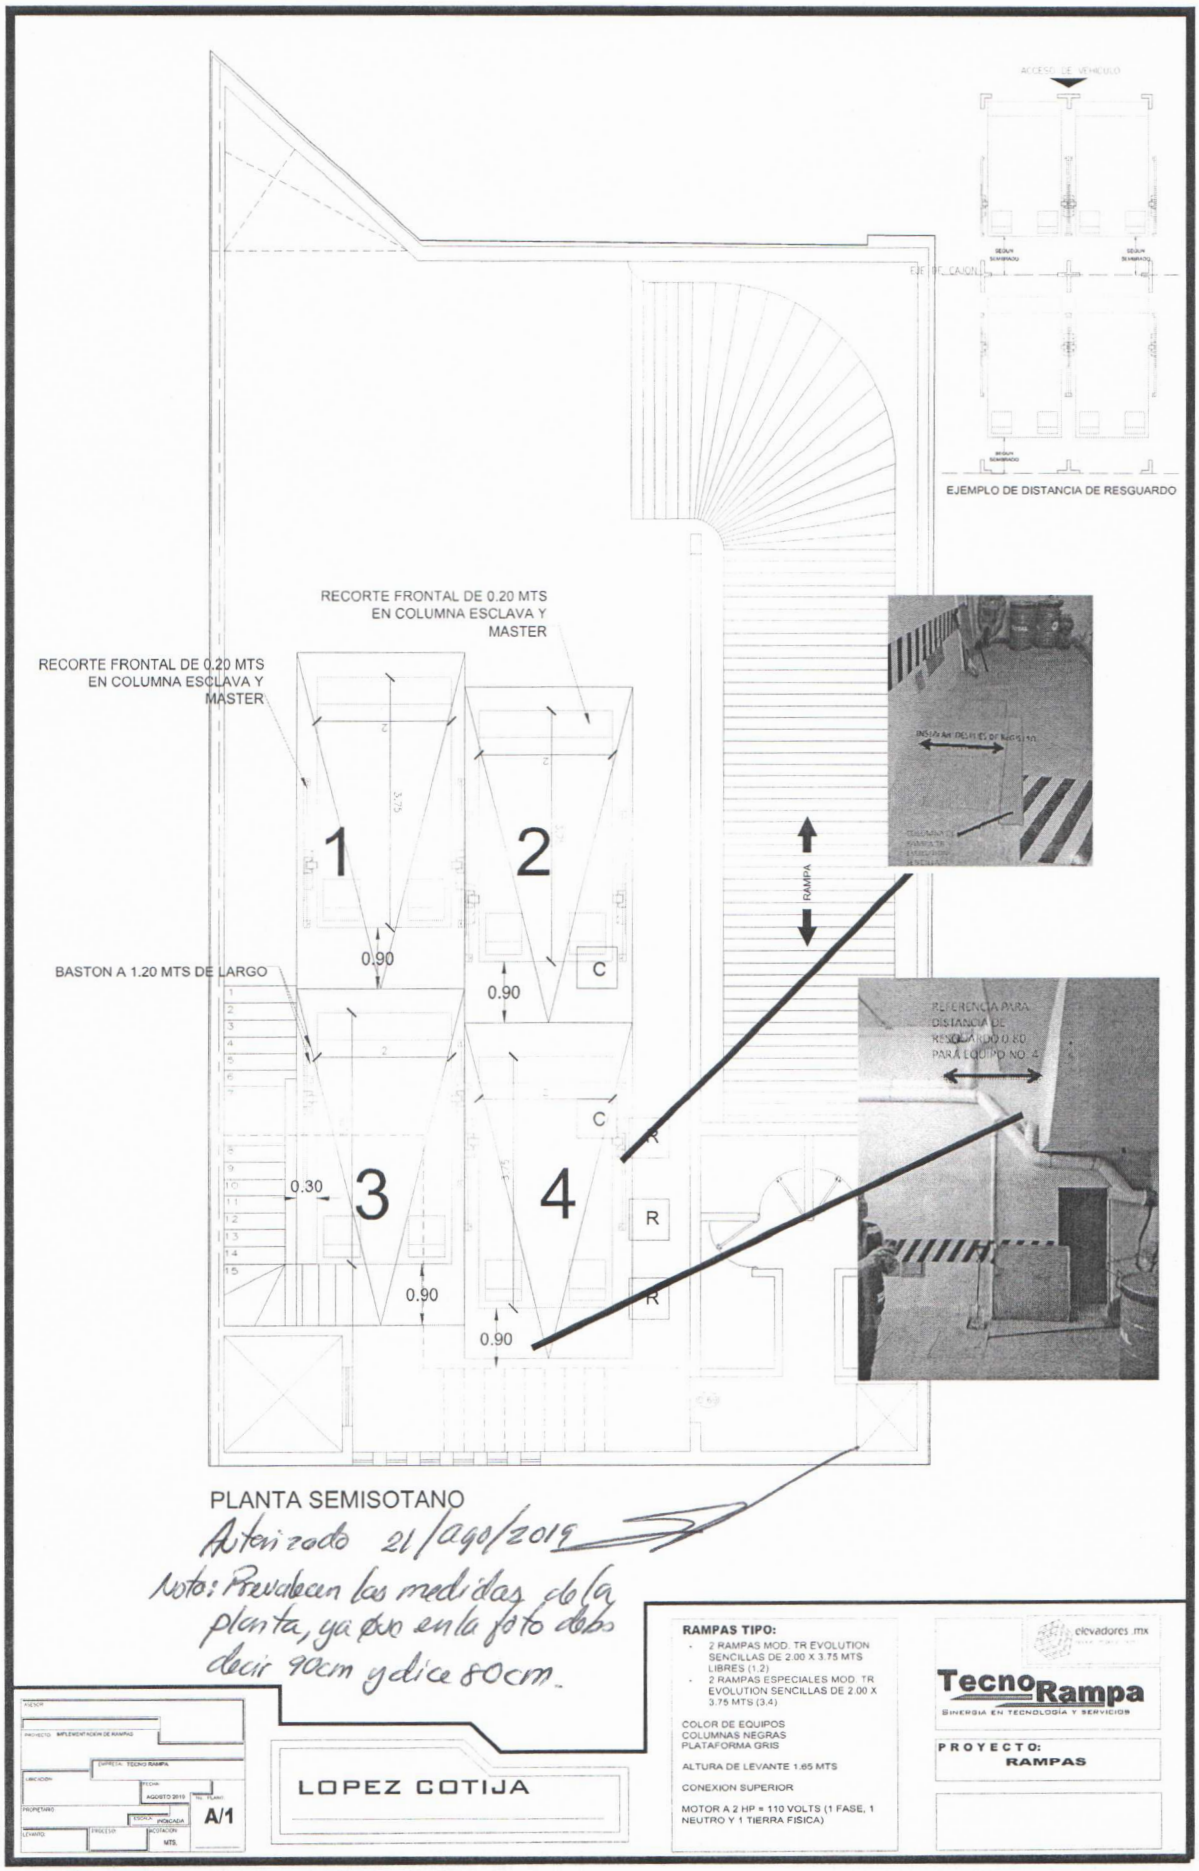

C:\TECNORAMPA\PACO VILLA\SEMBRADOS\LOPEZ COTIJA\SEM