


CROQUIS DE LOCALIZACION:

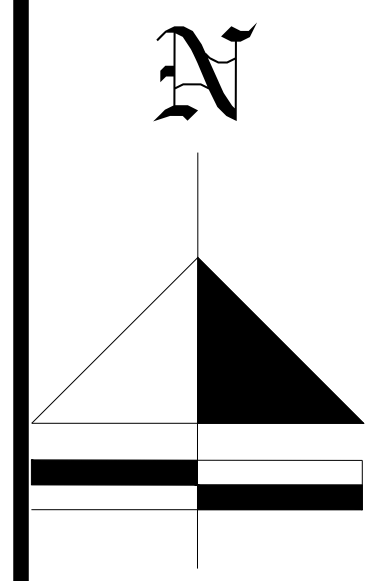

PROYECTO:
TR EVOLUTION

CARACTERISTICAS DEL EQUIPO
5 RAMPAS TR EVOLUTION DE 2.10M X 3.75M
2 RAMPAS TR EVOLUTION DE 2.00M X 3.50M
1 RAMPA TR EVOLUTION DE 1.00M X 3.50M


A. L. 1.70 m
Rampas 4 a 8 CENTRAR EN CAJÓN Y D. R. 0.90 M

- SE TENDRÁ QUE REALIZAR EL LEVANTAMIENTO EN FÍSICO PARA PODER CONFIRMAR LA PRESENTE PROPUESTA.
- ESTE PLANO DEBE DE TENER EL VO.BO. POR PARTE DEL CLIENTE EN EL CUAL AVALA EL SEMBRADO DE EQUIPOS

CUAUHTEMOC 171

ASESOR	
PROYECTO:	IMPLEMENTACIÓN DE RAMPAS
EMPRESA:	TECNO RAMPAS
FECHA:	SEPTIEMBRE 2019
PROPIETARIO:	
ESCALA:	INDICADA
LEVANTO:	PROCESO:
ACOTACION:	MTS.

A/1

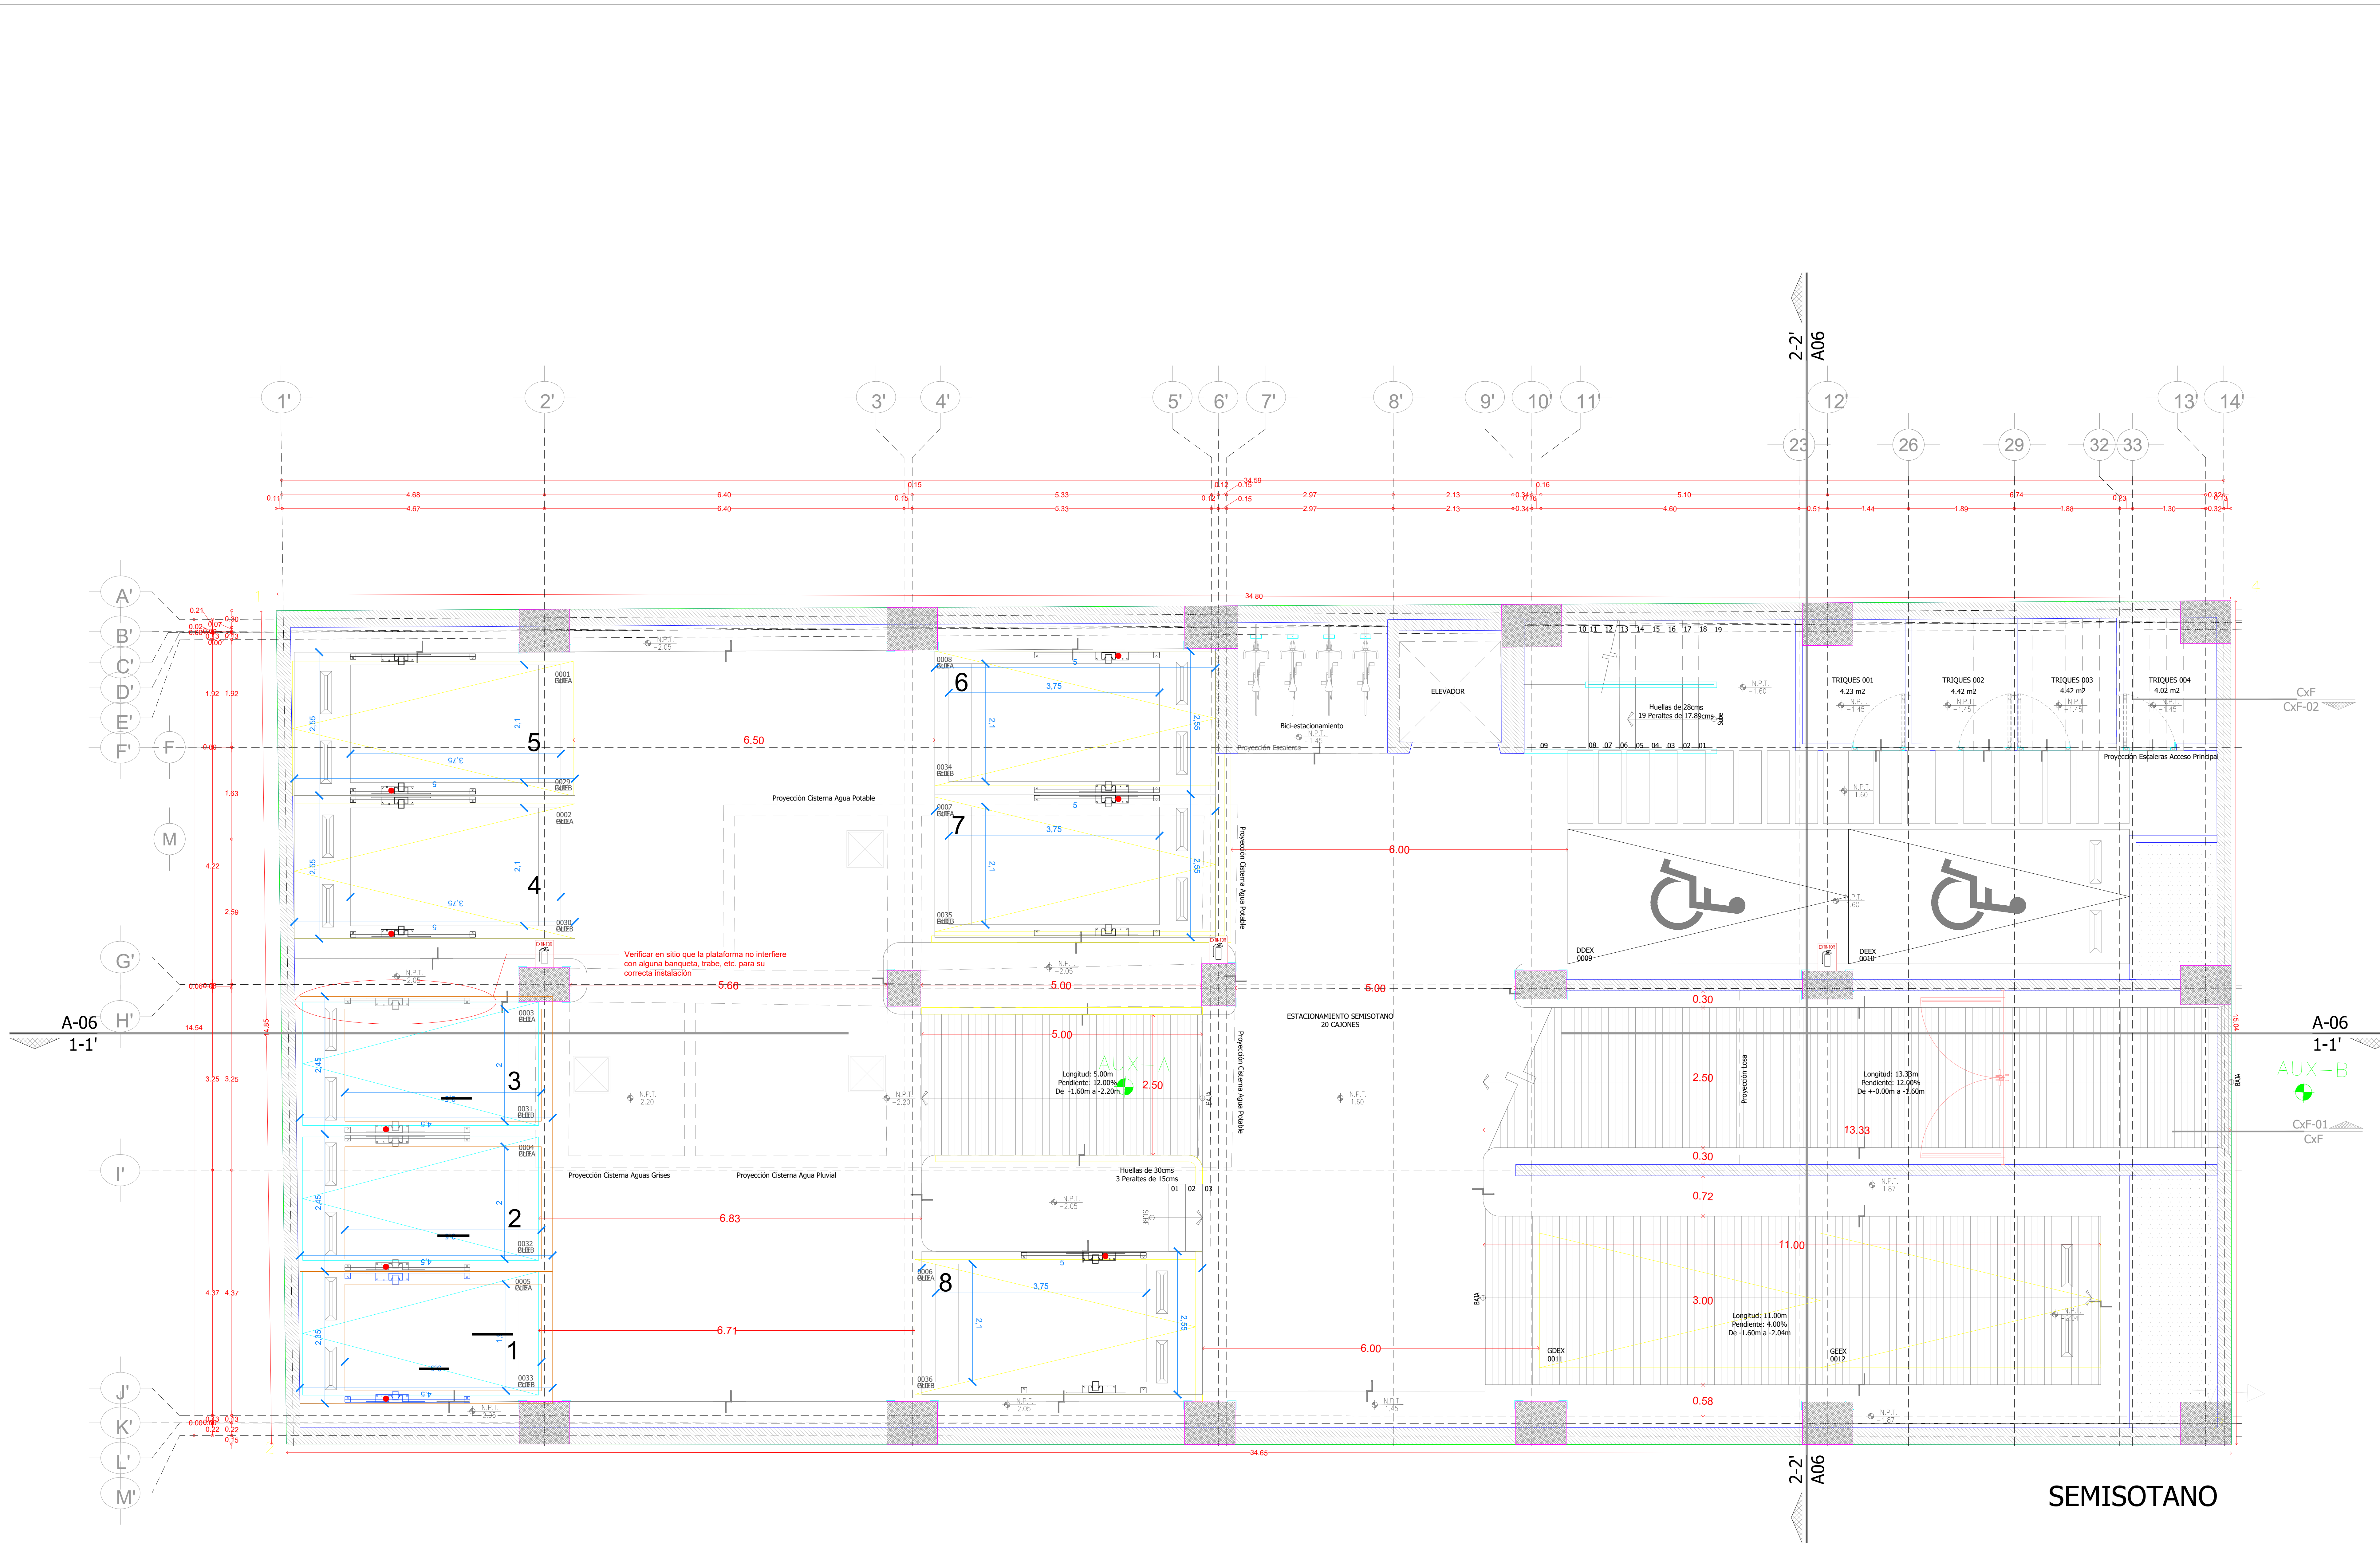

RAMPAS 4 a 8 CENTRAR EN CAJÓN Y DISTANCIA DE RESGUARDO DE 0.90 M.

SEMISOTANO