


**DIRECCION:** AUTOPISTA MEXICO-QUERETARO KM 175+494 COLONIA EL SAUZ BAJO  
**TEL:** 01 427 272 40 41

**DESCRIPCION DEL EQUIPO:**  
**ELEVADOR AUTOS - PLATAFORMA**  
**CARGA 5000 KG**  
**RECORRIDO: 4.65M**  
**ESTACIONES: 2**


**VENDEDOR:** ING. MAURICIO COMPAGNY B.  
**RAZON SOCIAL:** GRUPO INMOBILIARIO SAIDA S.A. DE C.V.  
**NO. DE CLIENTE:** 21059-11341  
**FECHA:** 03/09/2021  
**FIRMA DE CONFORMIDAD DEL CLIENTE:**

**UNIDAD HIDRAULICA 20 HP**  
**TRIFASICA 220 VAC**  
**TUBERIA - GRUESA**  
**BOTONERA: CANALIZADA POR TECNORAMPA**

**CONDICIONES DE ENVIO DEL EQUIPO**  
**CABINA: ARMADA**  
**COLUMNAS: COMPLETAS**  
**DIMENSIONES DE VANO:**

**COMPLEMENTOS**  
**UNA GUILLOTINA**

**COLOR DEL EQUIPO DE LINEA**

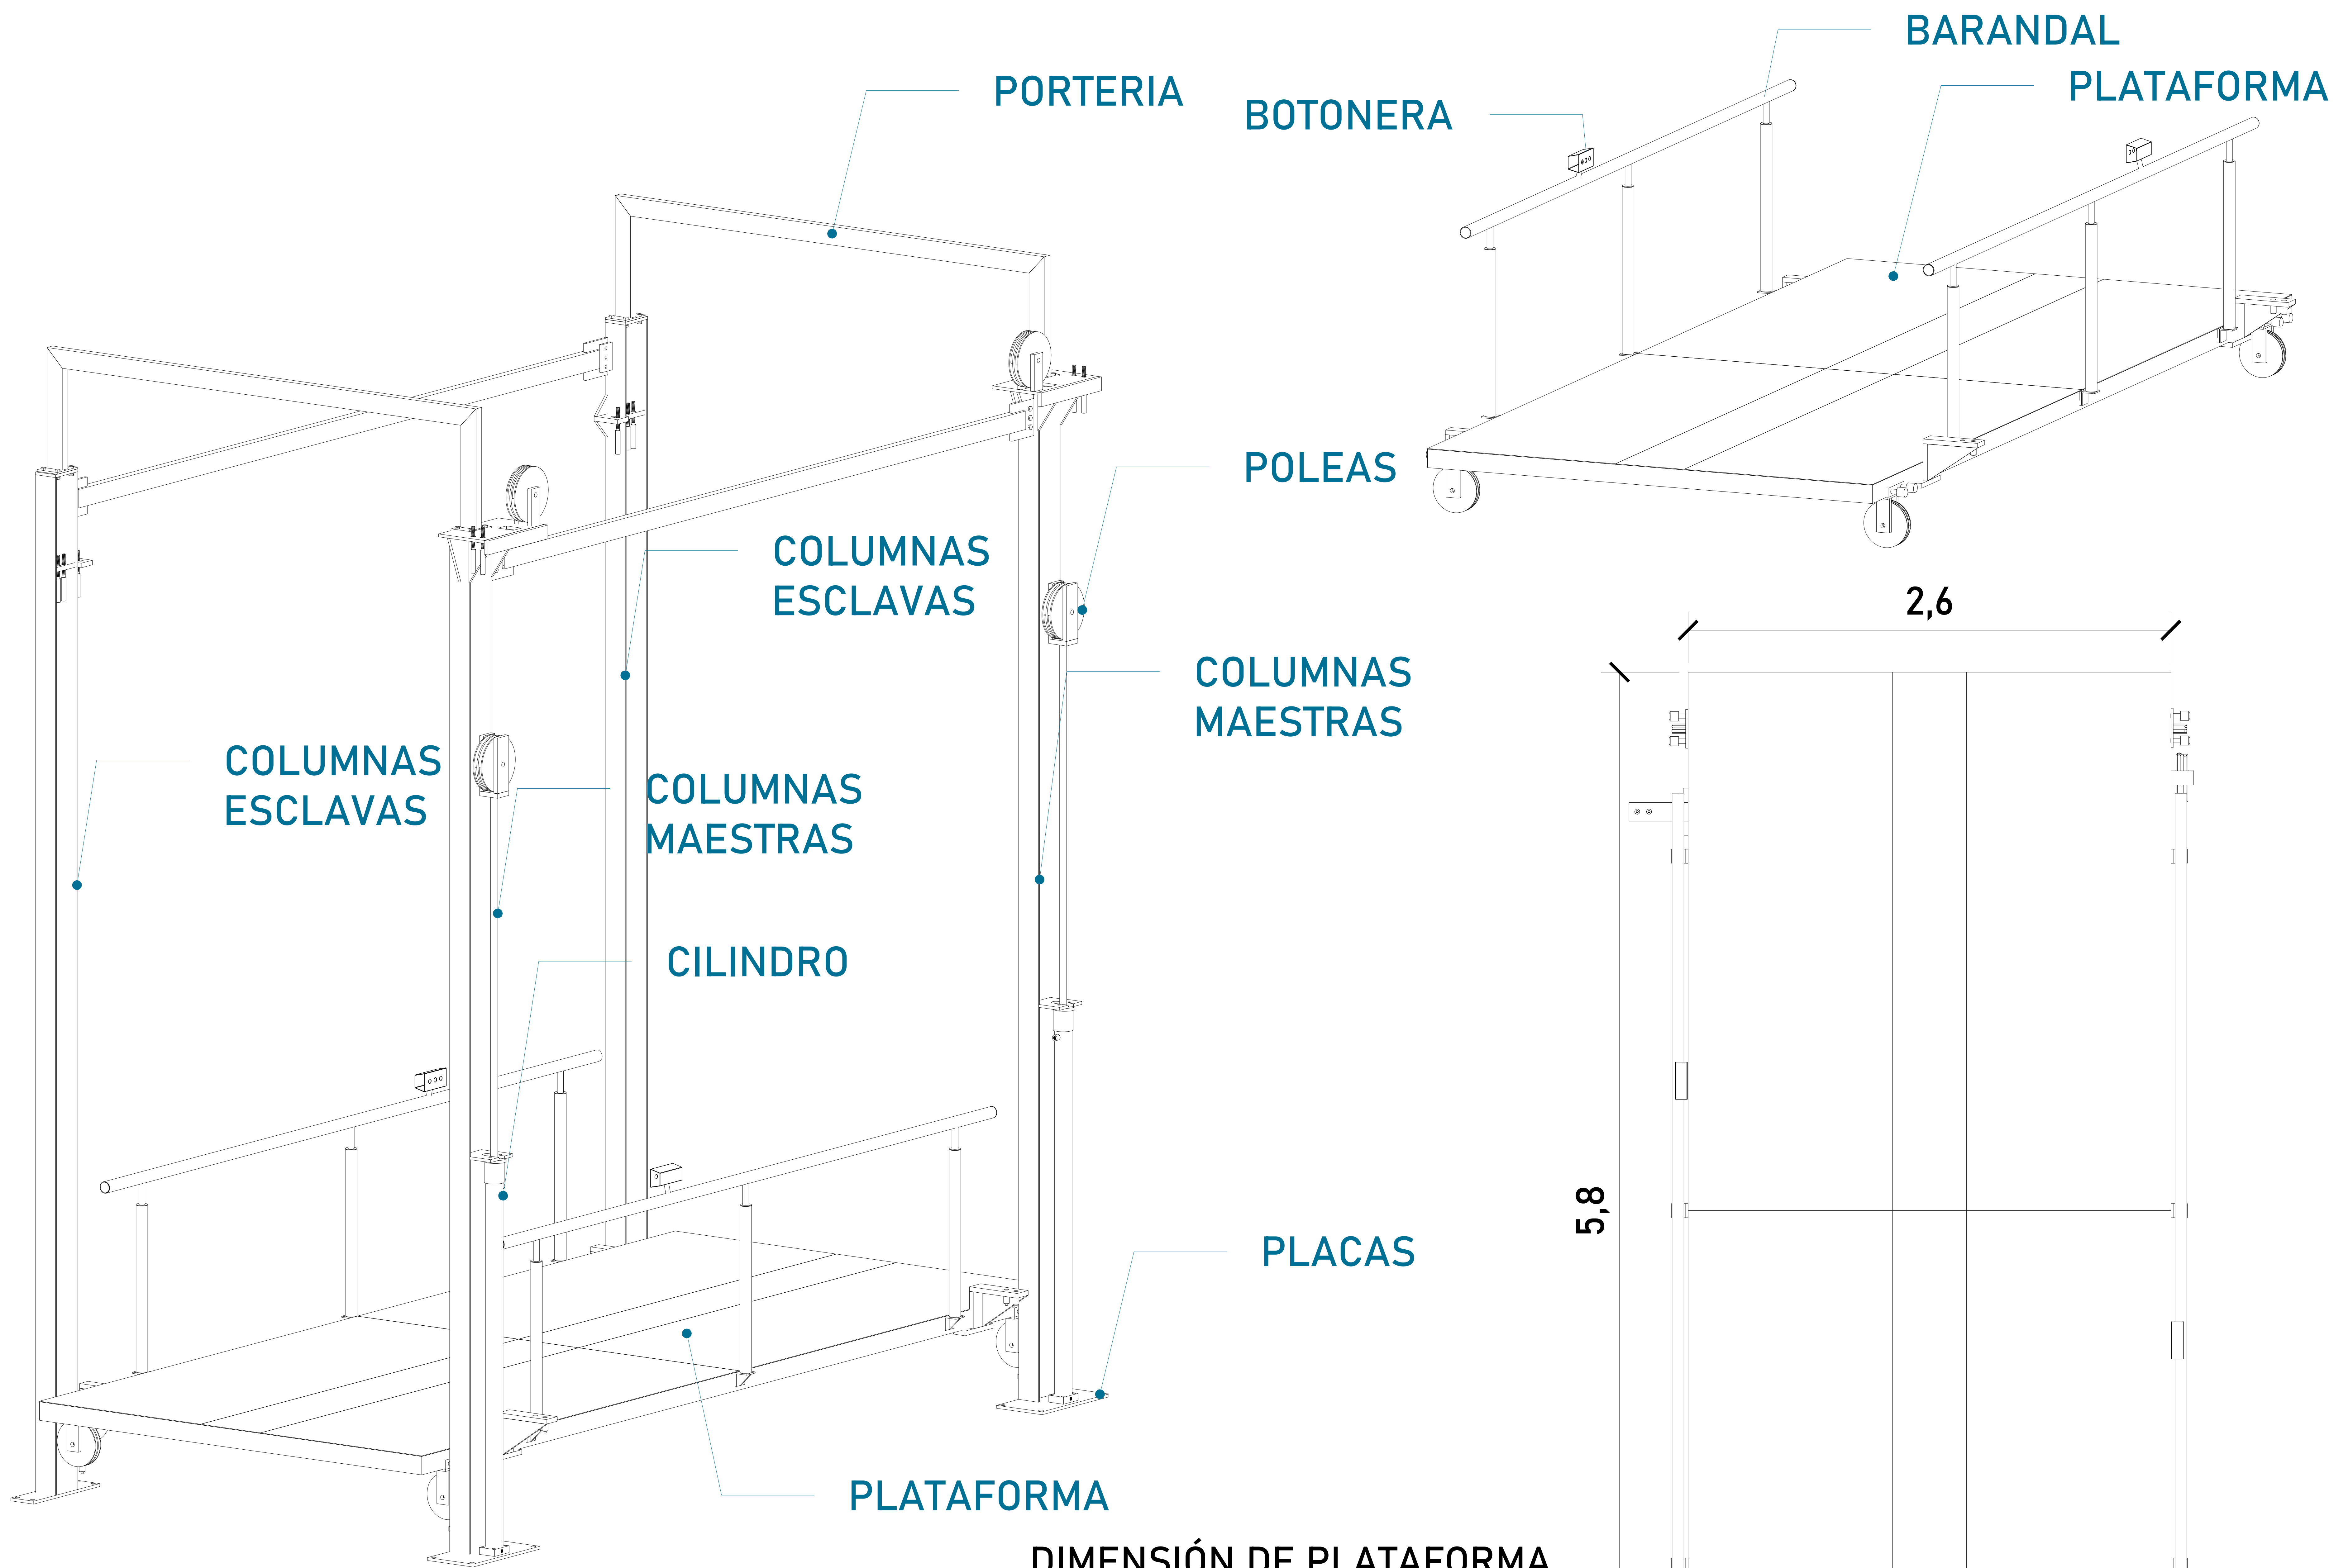


**DIMENSIÓN DE PLATAFORMA**

Largo	5.80m
Ancho	2.60m




CROQUIS DE LOCALIZACIÓN:

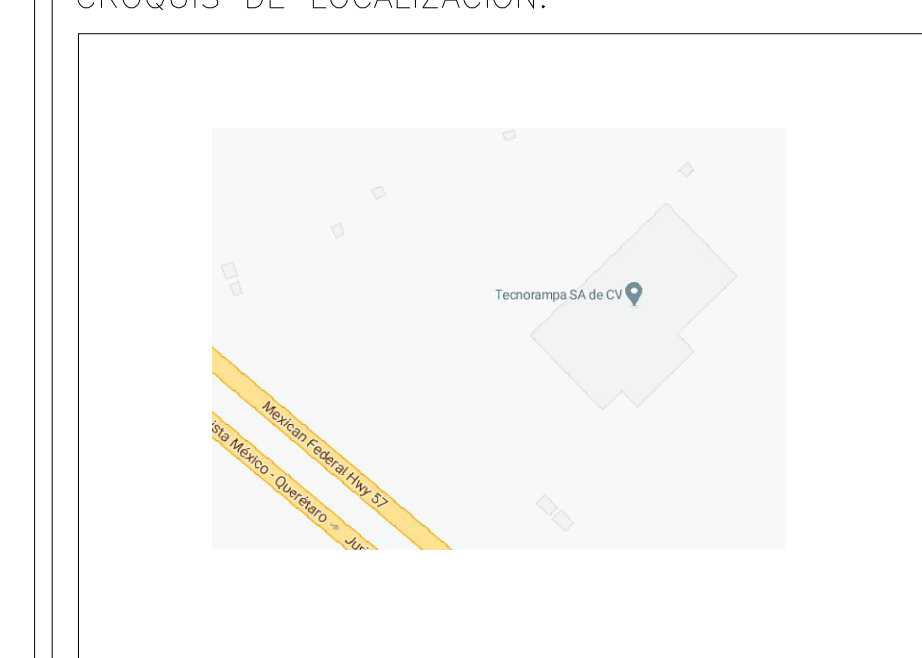

UBICACION:  
Carretera Federal México-Querétaro

ORIENTACION:

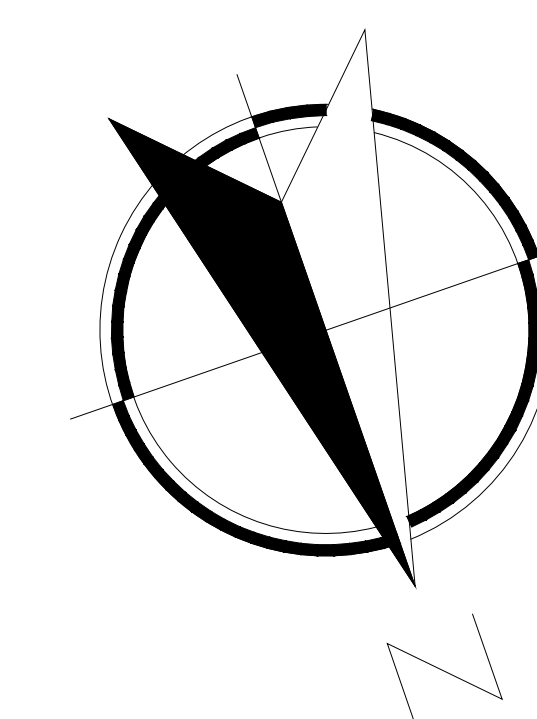

NOTAS GENERALES

TABLA DE MODIFICACIONES:



NO.	FECHA	FECHA

EMPRESA: **TecnoRampa**  
RAMPA CON TECNOLOGIA INOVADORA

RAZÓN SOCIAL: **GRUPO INMOBILIARIO SAIDA S.A. DE C.V.**

VOBO: \_\_\_\_\_ VENDEDOR: \_\_\_\_\_  
 FECHA: \_\_\_\_\_ ELEVADOR: \_\_\_\_\_

PLANO: **DESCRIPCIÓN DE PARTES** CLAVE: **A-1**

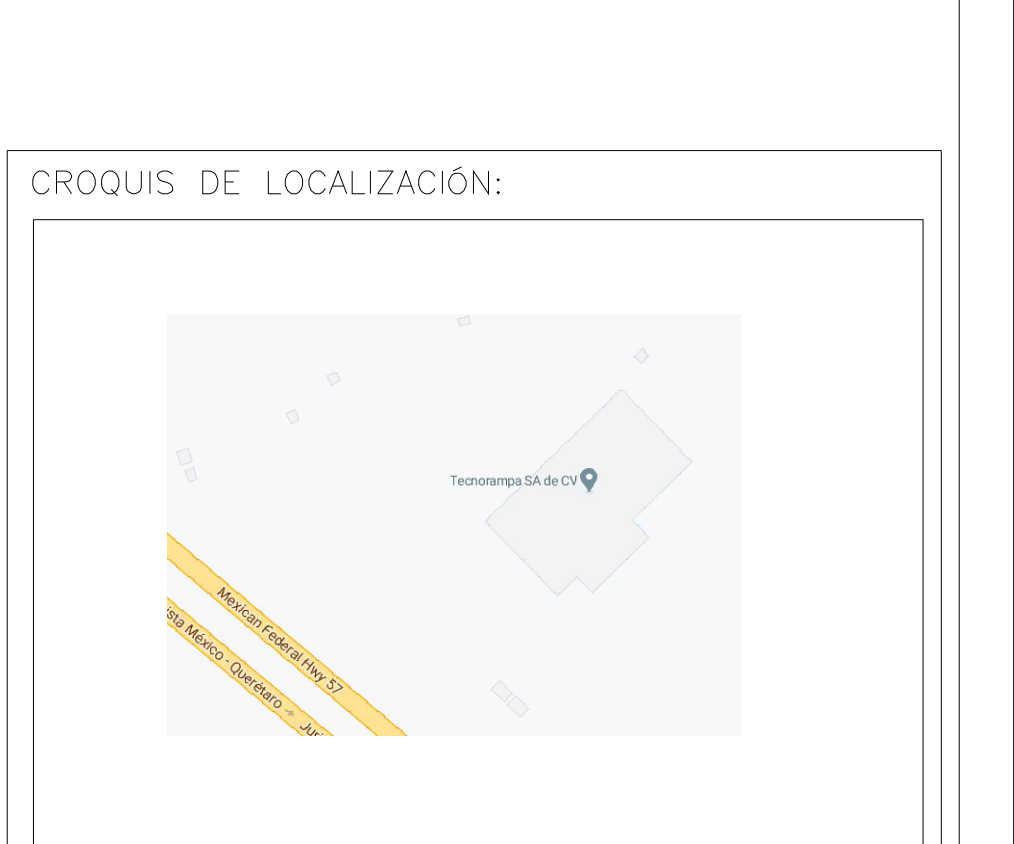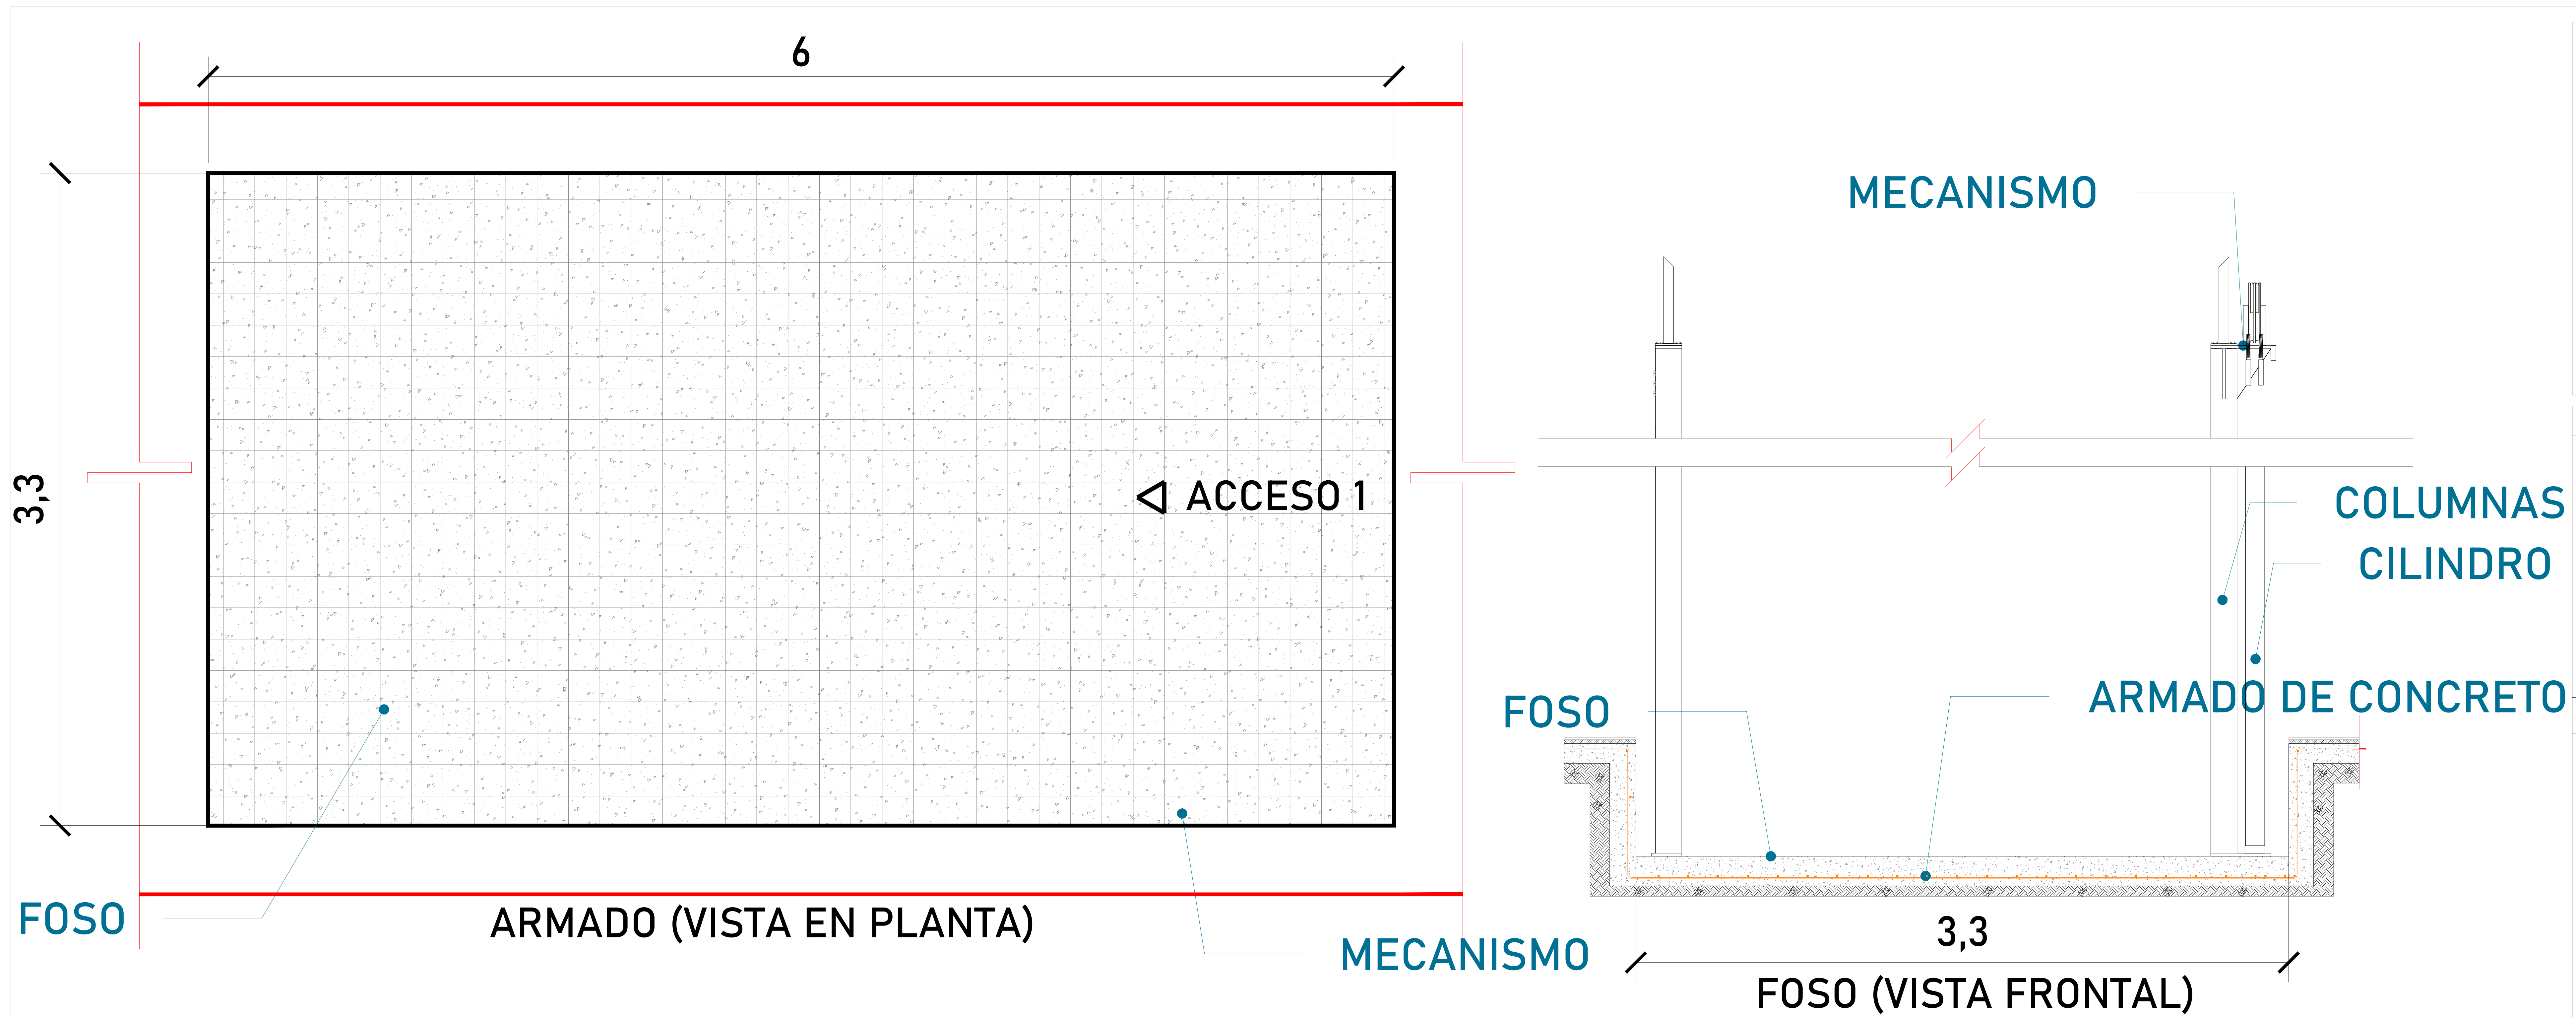

UBICACION:  
Carretera Federal México-Querétaro



NOTAS GENERALES

TABLA DE ACCESOS

Acceso 1	PB
Acceso 1	PA
<b>Total</b>	<b>2</b>

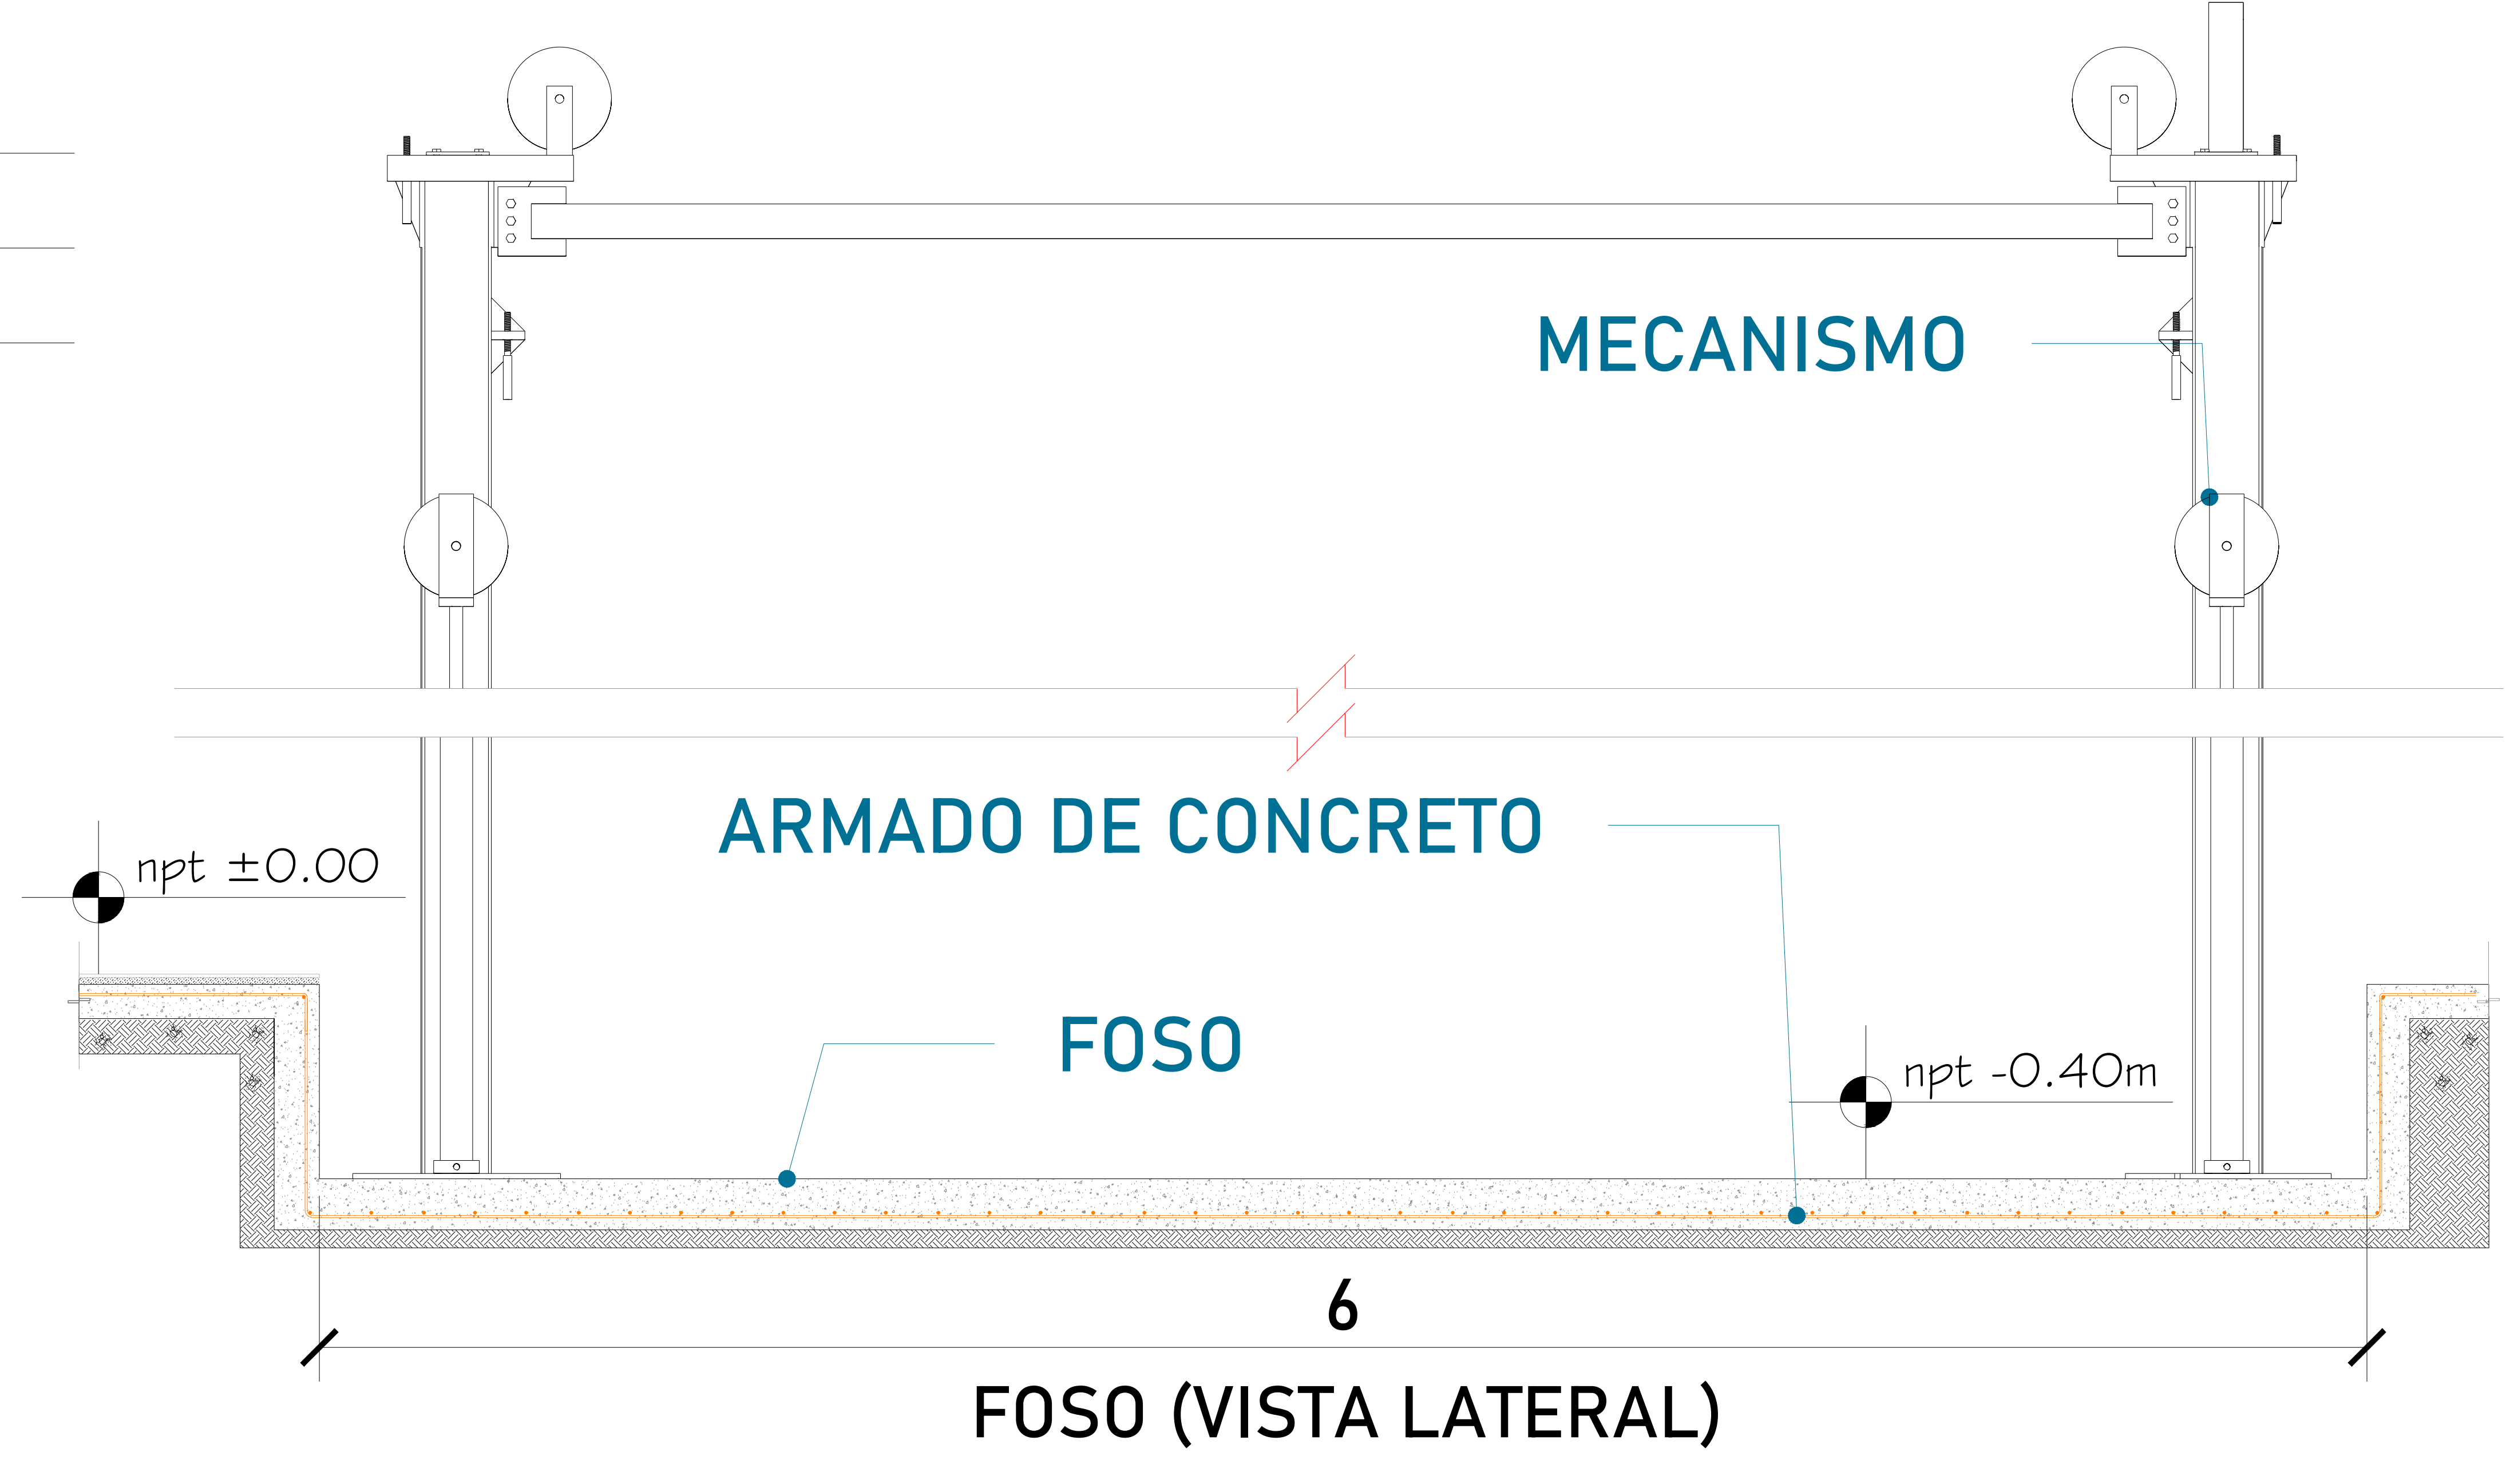


TABLA DE MODIFICACIONES:

NO.	FECHA	FECHA


EMPRESA: **TecnoRampa**  
INGENIERIA EN ELEVADORES Y ESCALERAS

RAZÓN SOCIAL: **GRUPO INMOBILIARIO SAIDA S.A. DE C.V.**

VOBO: \_\_\_\_\_ VENDEDOR: \_\_\_\_\_

FECHA: \_\_\_\_\_ ELEVADOR: \_\_\_\_\_


PLANO: **HUECO PARA EL ELEVADOR** CLAVE: **A-2**

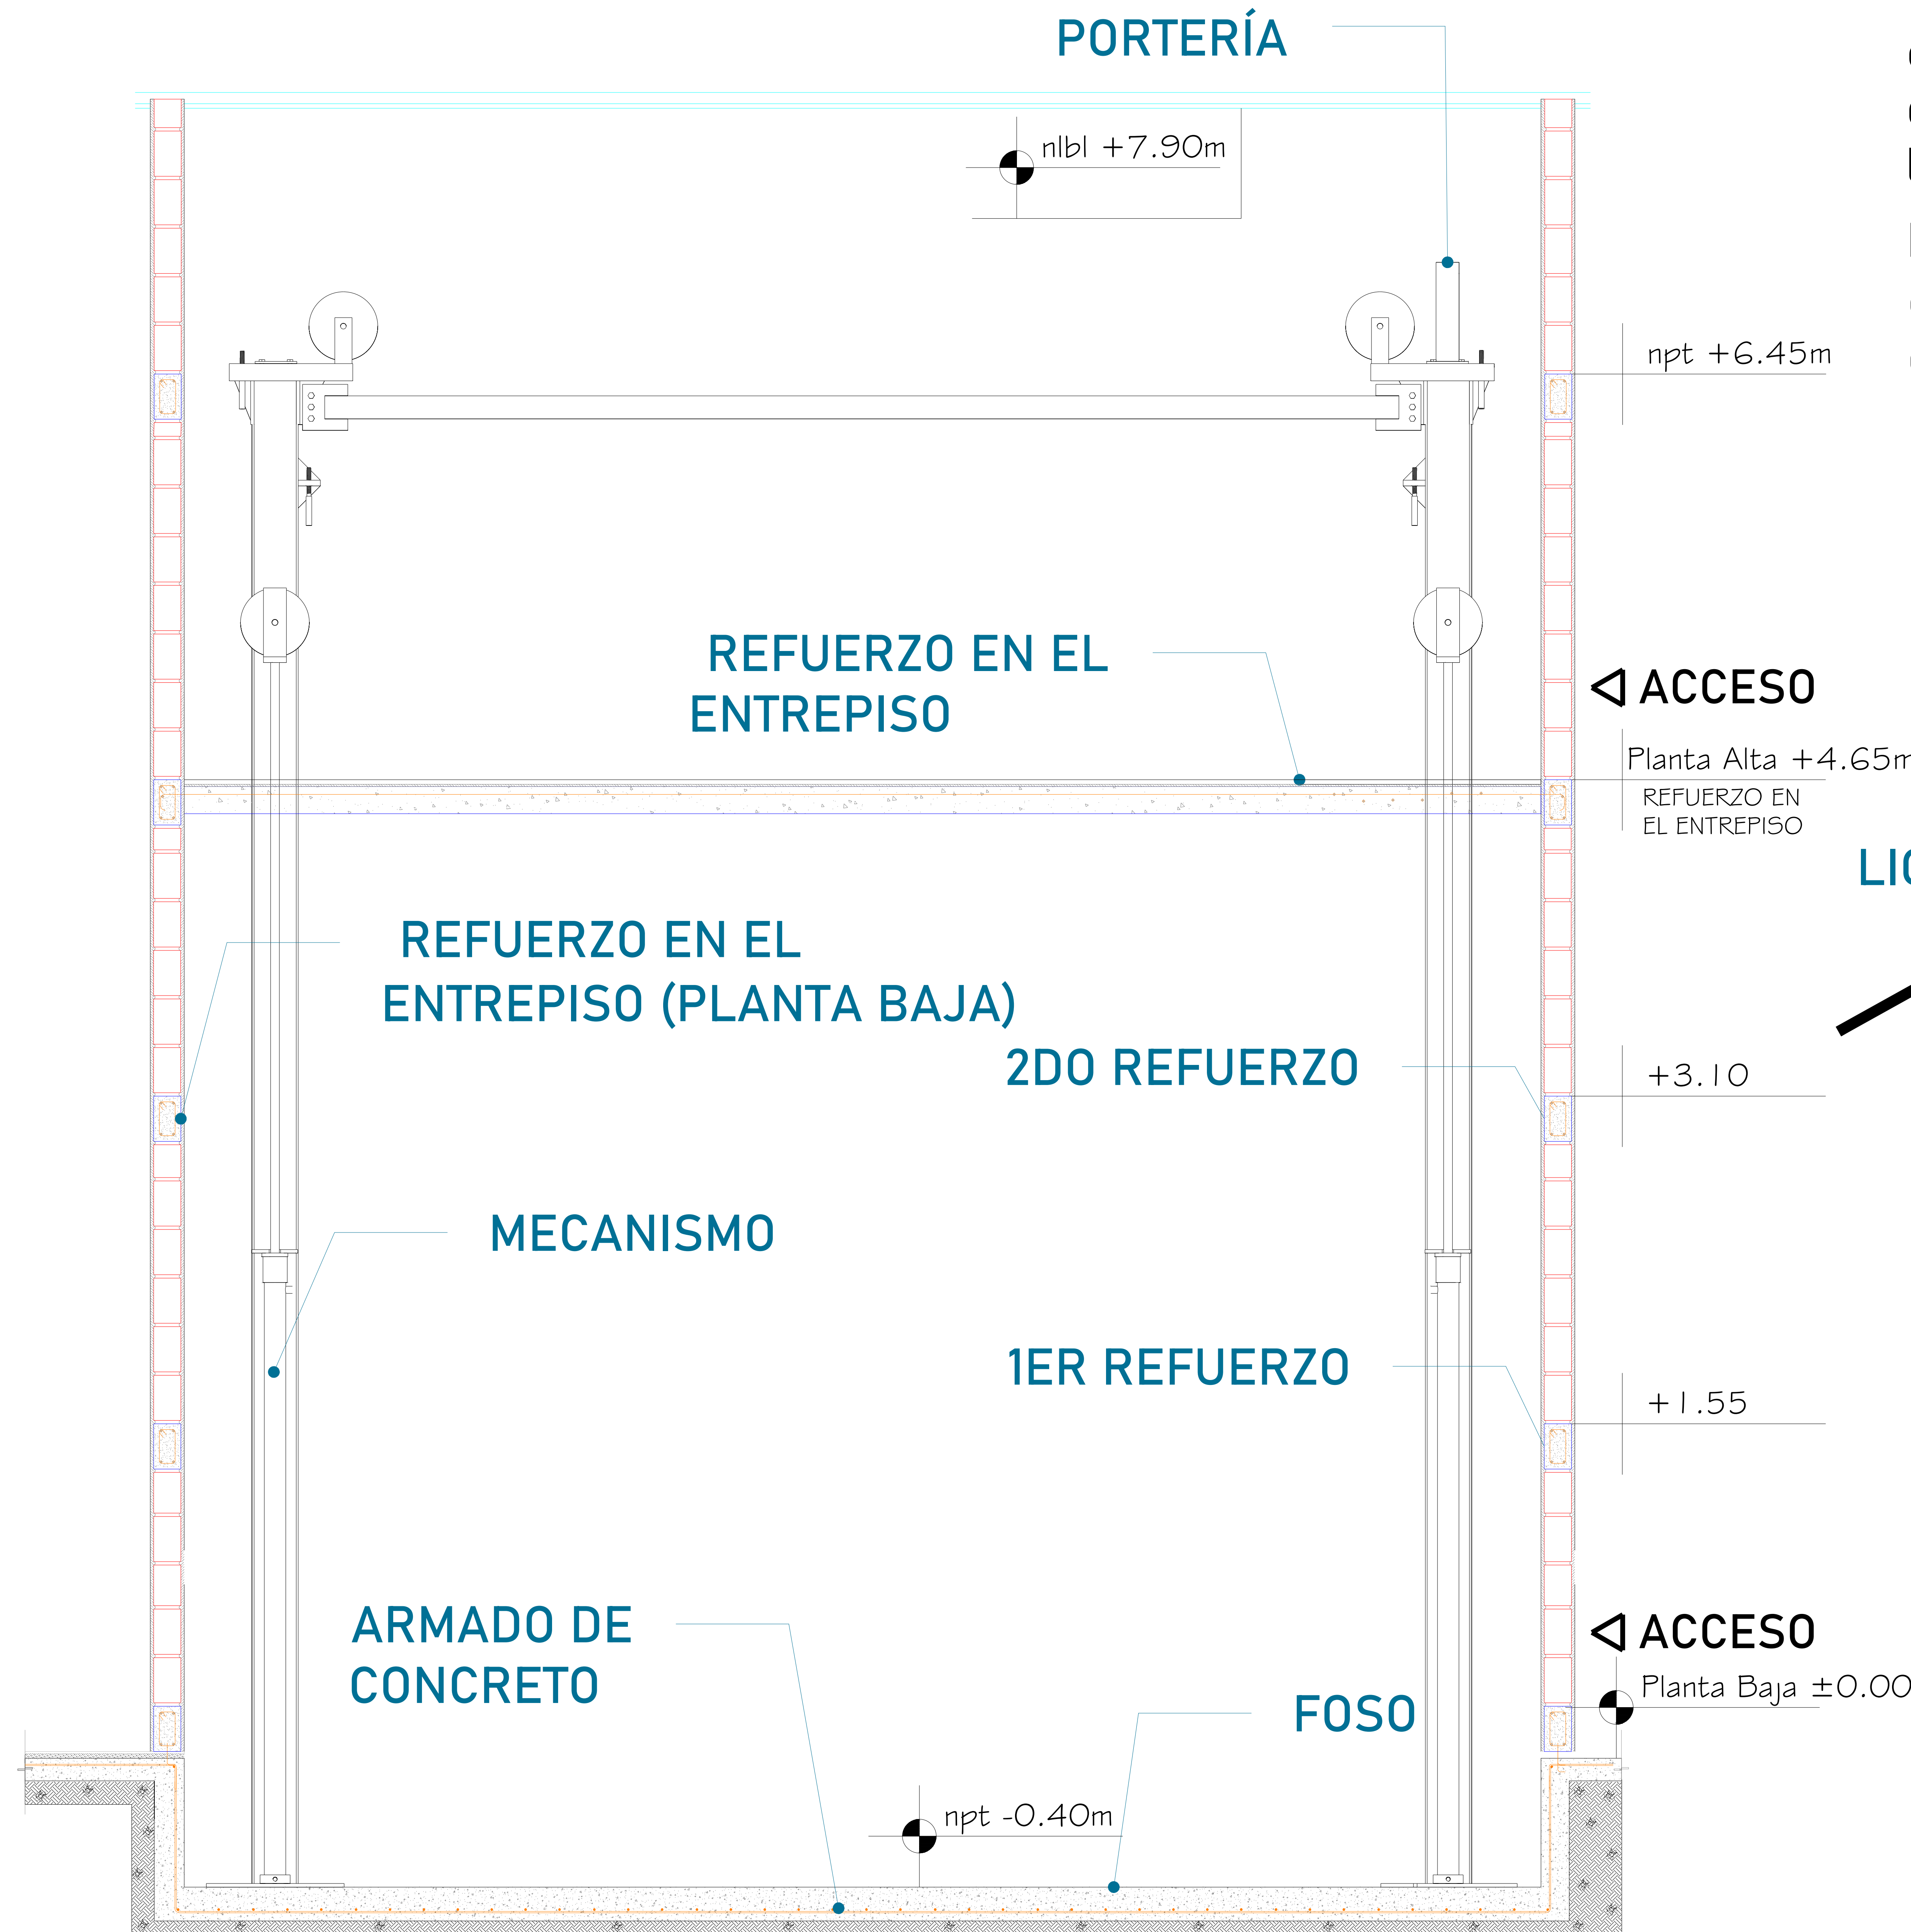

Para la estabilidad del equipo Tecnorampa debera ser anclado aun cierto numero de refuerzos estos serán de acuerdo al recorrido del equipo y a los distintos niveles que se tengan.

Para anclar se solicita una cadena de concreto ( $f'c=250 \text{ kg/cm}^2$ ) o una viga de acero, ambas minimo de 15 cm.

En la ultima estación nuestras columnas tienen un sobrepaso de 1.80m por lo tanto se solicita un refuerzo a esa altura.

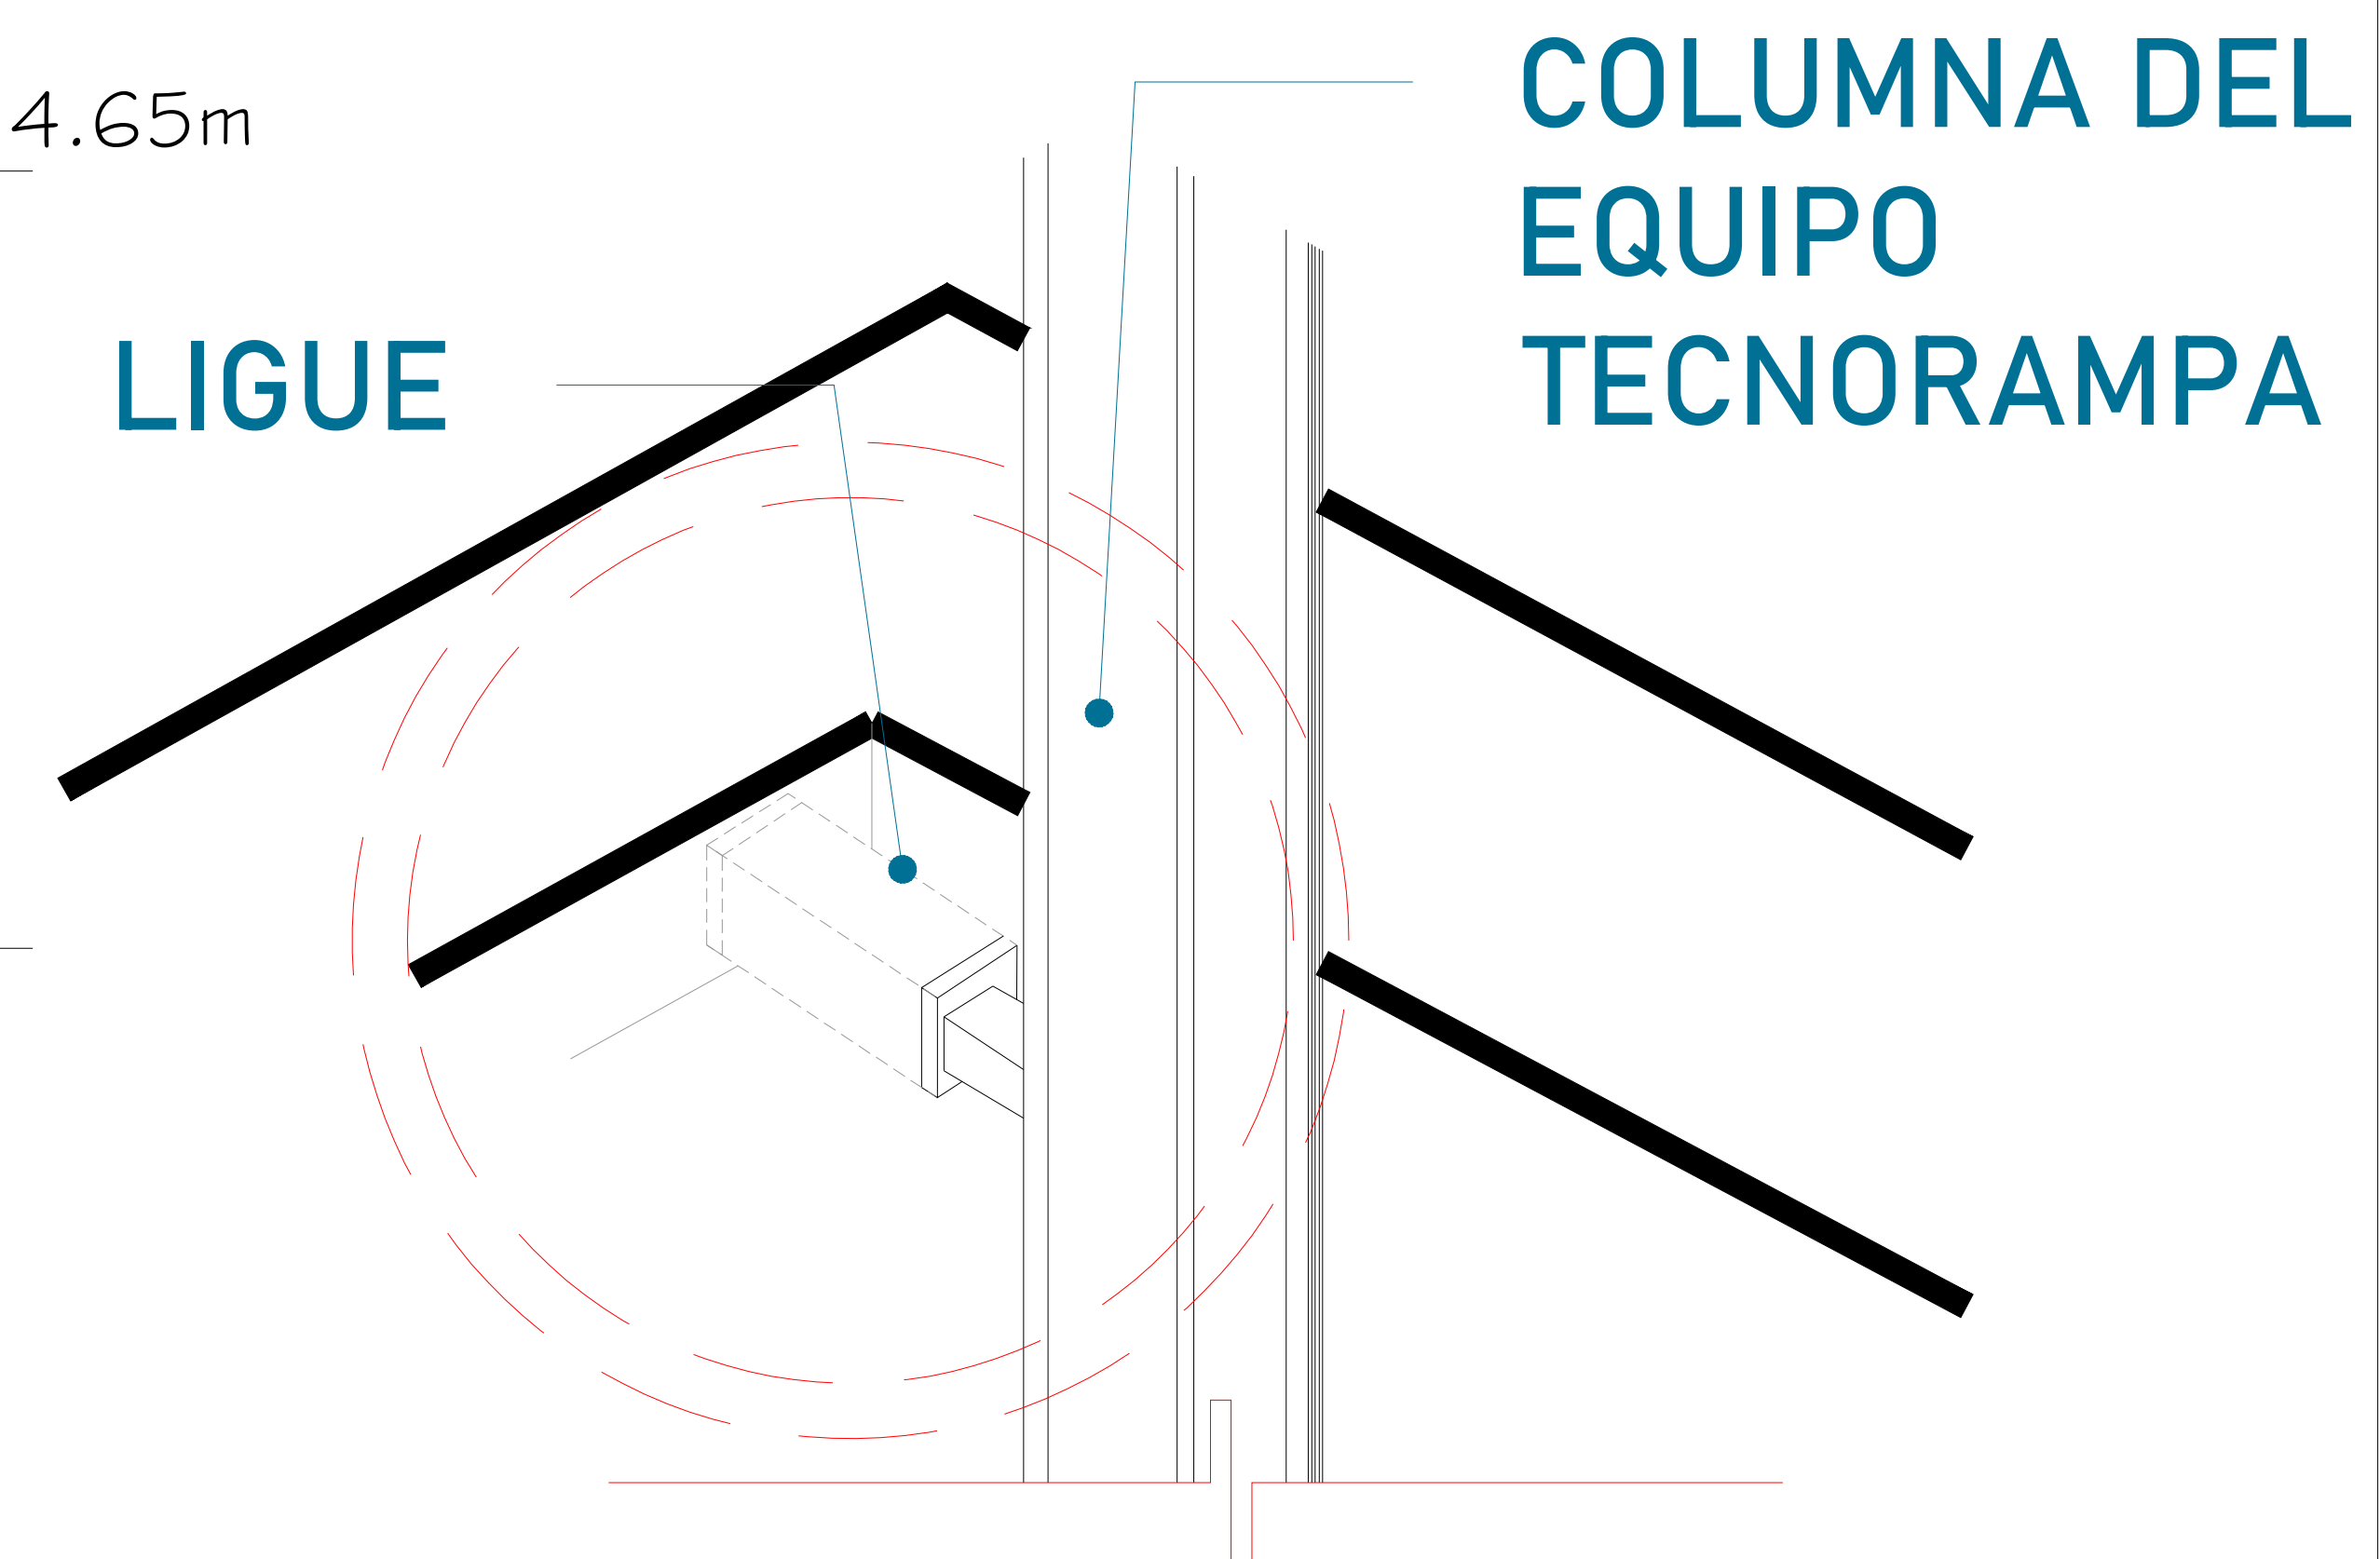

Las columnas del equipo Tecnorampa se ligan a distintas alturas por eso se solicitan los refuerzos, estos son puestos por el cliente.

**ALTURA DE COLUMNAS**

Foso	0.40m
Recorrido	4.65m
Sobre paso	1.80m
<b>Total</b>	<b>6.85m</b>



UBICACION  
Carretera Federal México-Querétaro



**NOTAS GENERALES**

TABLA DE MODIFICACIONES:

NO.	FECHA	FECHA

EMPRESA: **TecnoRampa**

RAZÓN SOCIAL: **GRUPO INMOBILIARIO SAIDA S.A. DE C.V.**


VOBO:                      VENDEDOR:

PLANO:                      FECHA:                      ELEVADOR:


**RECORRIDO DEL ELEVADOR**                      CLAVE: **A-3**

DESCRIPCIÓN DE UNIDAD HIDRAULICA 20HP	
ALIMENTACION	220 VCA
NUMERO DE FASES	3
AMPERS DE CONSUMO	56
WATSS DE CONSUMO	15 KW
TIPO DE ACEITE	ISO 68


TABLA DE CALIBRES	
CALIBRE	DISTANCIA
8 AWG	0-10M
6 AWG	11-15 M
- (CONTEMPLAR CALCULO)	16- EN ADELANTE

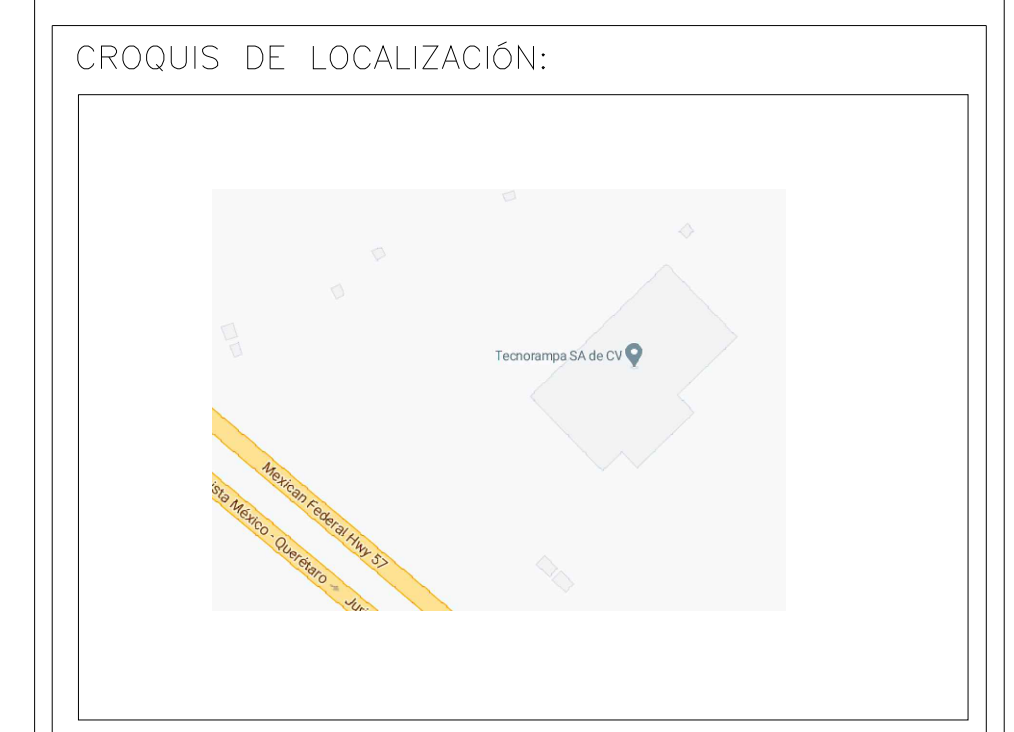

UBICACION  
Carretera Federal México-Querétaro

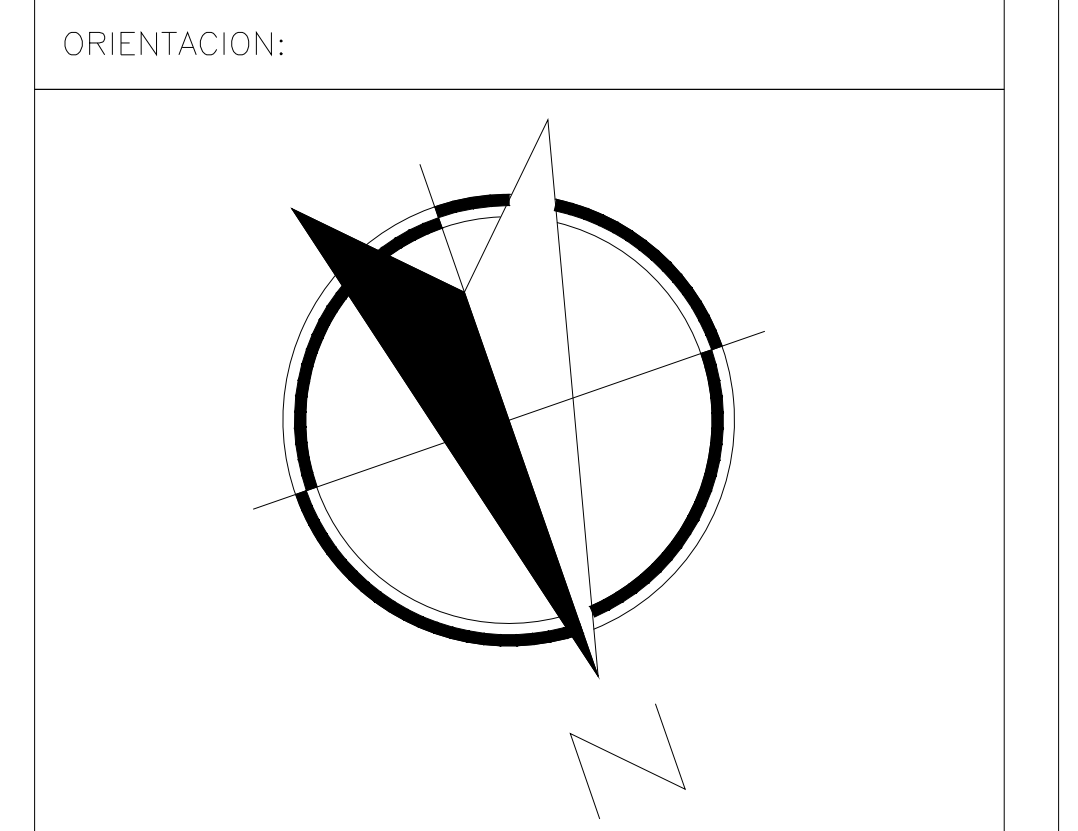

NOTAS GENERALES

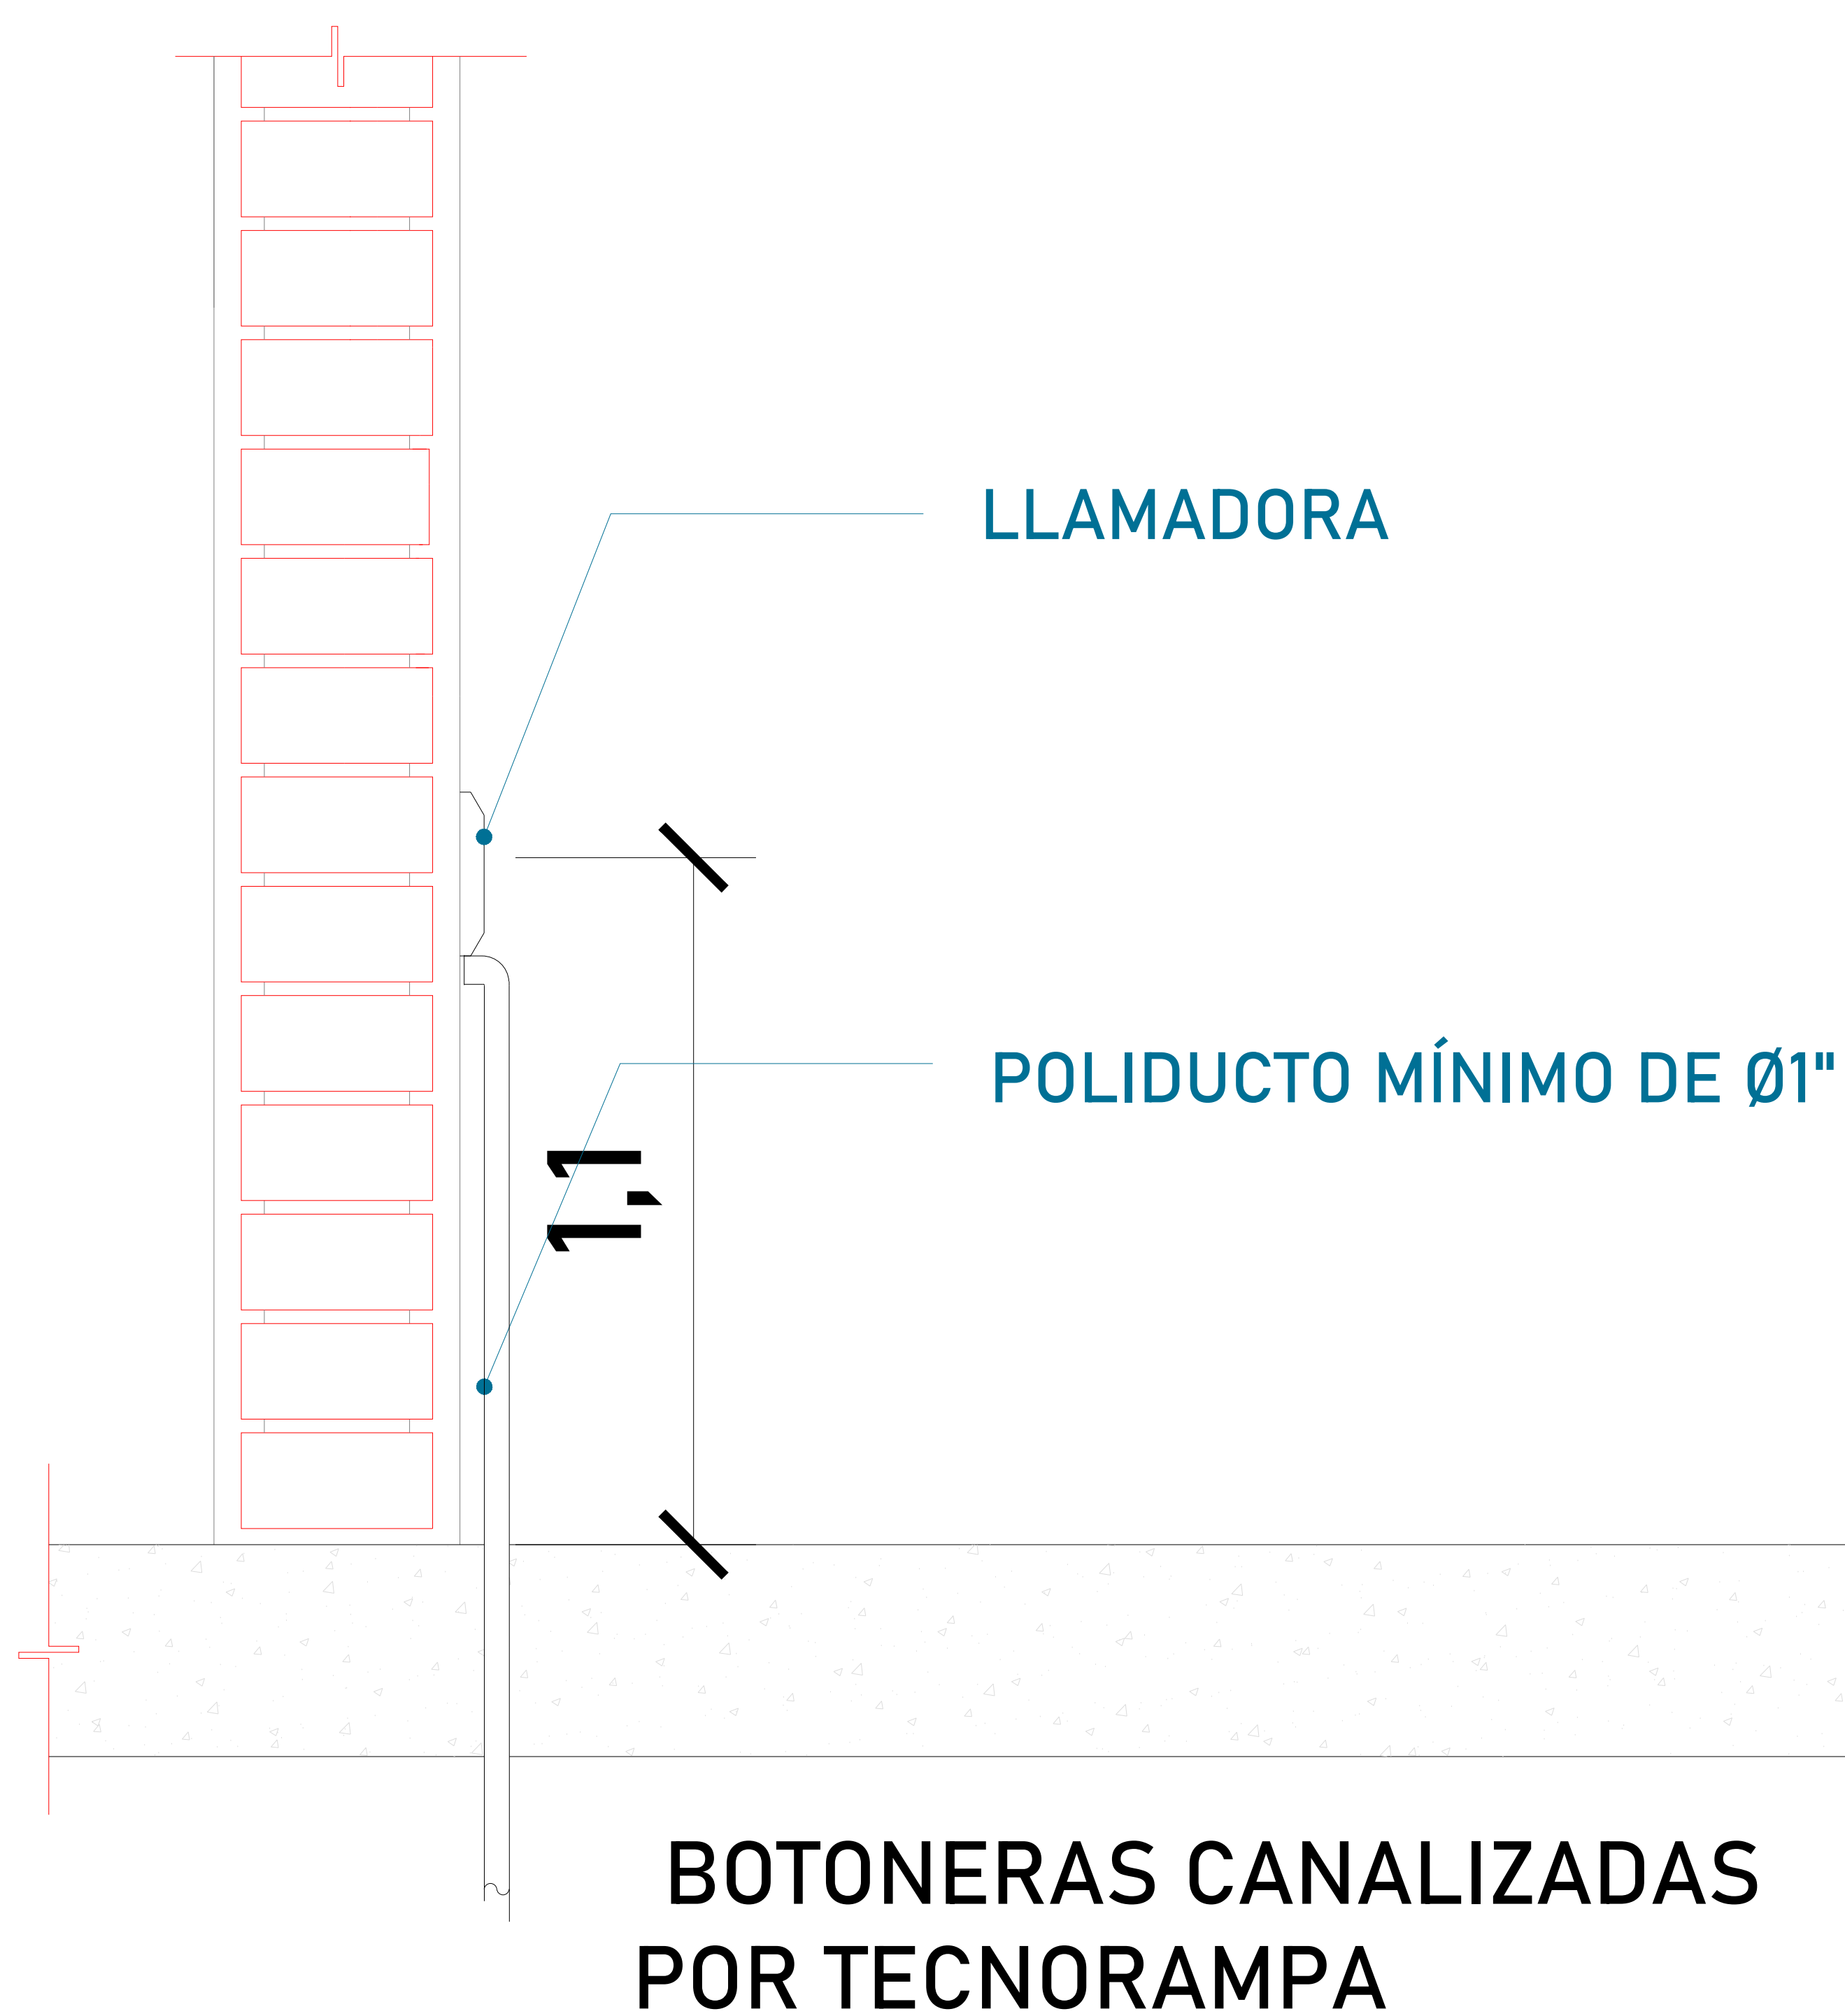


**UNIDAD HIDRÁULICA**  
El motor del equipo Tecnorampa, debe estar protegido del polvo y agua o cualquier sustancia que pudiera contaminar el aceite por eso se solicita un nicho de 1.35mx0.65mx2.00m para su resguardo.

El cliente suministra, instala y energiza centro de carga con alimentación trifásica a 220V, con neutro y tierra física, e interruptor termomagnético de 3 x 80 Amp exclusivo para el elevador, deberá colocarse en el área donde se ubique la unidad hidráulica y control eléctrico proporcionado por TECNORAMPA a no mayor de 5.00m del área del equipo.  
Por seguridad no deberá ser manipulado por personal no autorizado

\*Al hacer caso omiso de las indicaciones ya dictadas y tenga alguna falla el equipo, Tecnorampa no se hará responsable de estas, además de que el año de garantía no tendría cobertura para estos daños.


TABLA DE MODIFICACIONES:		
NO.	FECHA	FECHA

EMPRESA: **TecnoRampa**  
 RAZÓN SOCIAL: **GRUPO INMOBILIARIO SAIDA S.A. DE C.V.**  
 VOBO: \_\_\_\_\_ VENDEDOR: \_\_\_\_\_  
 FECHA: \_\_\_\_\_ ELEVADOR: \_\_\_\_\_  
 PLANO: **ALIMENTACIÓN Y BOTONERAS** CLAVE: **A-4**

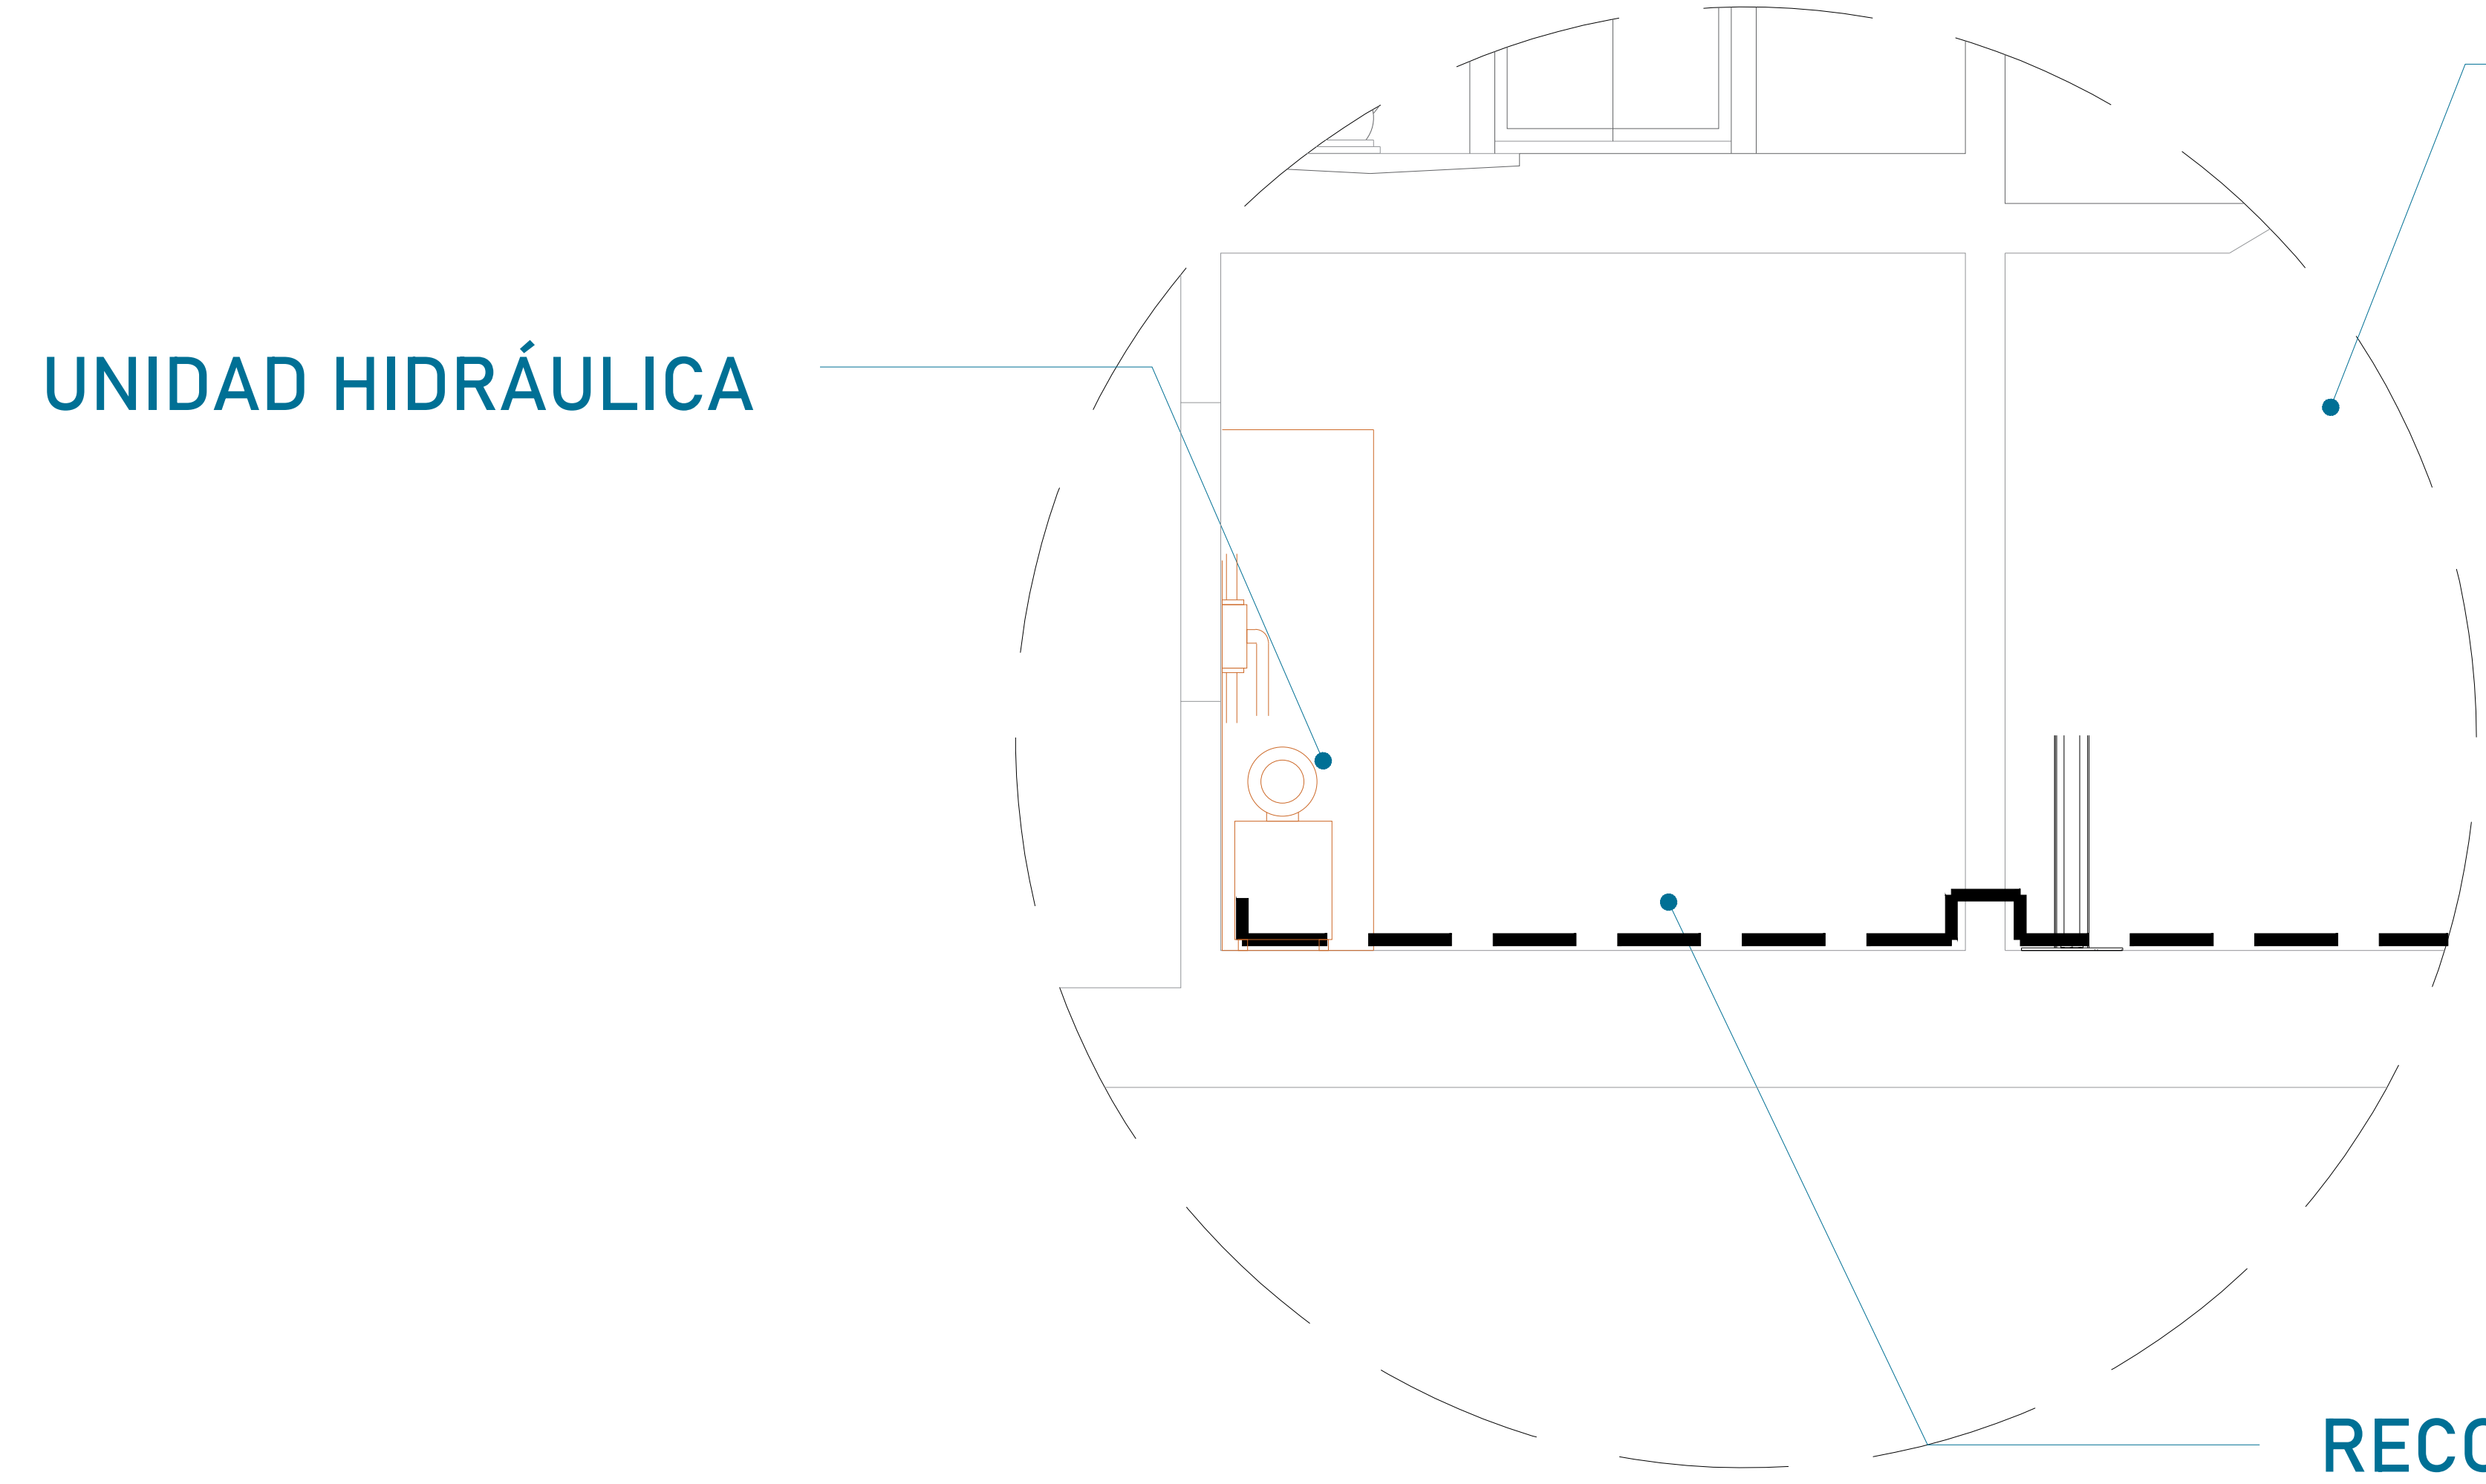


**EQUIPO TECNORAMPA**

El tubing que es la conexión del mecanismo del elevador a la Unidad Hidráulica, donde pasa el aceite. No tiene que tener una distancia máxima de 5.00m lineales.

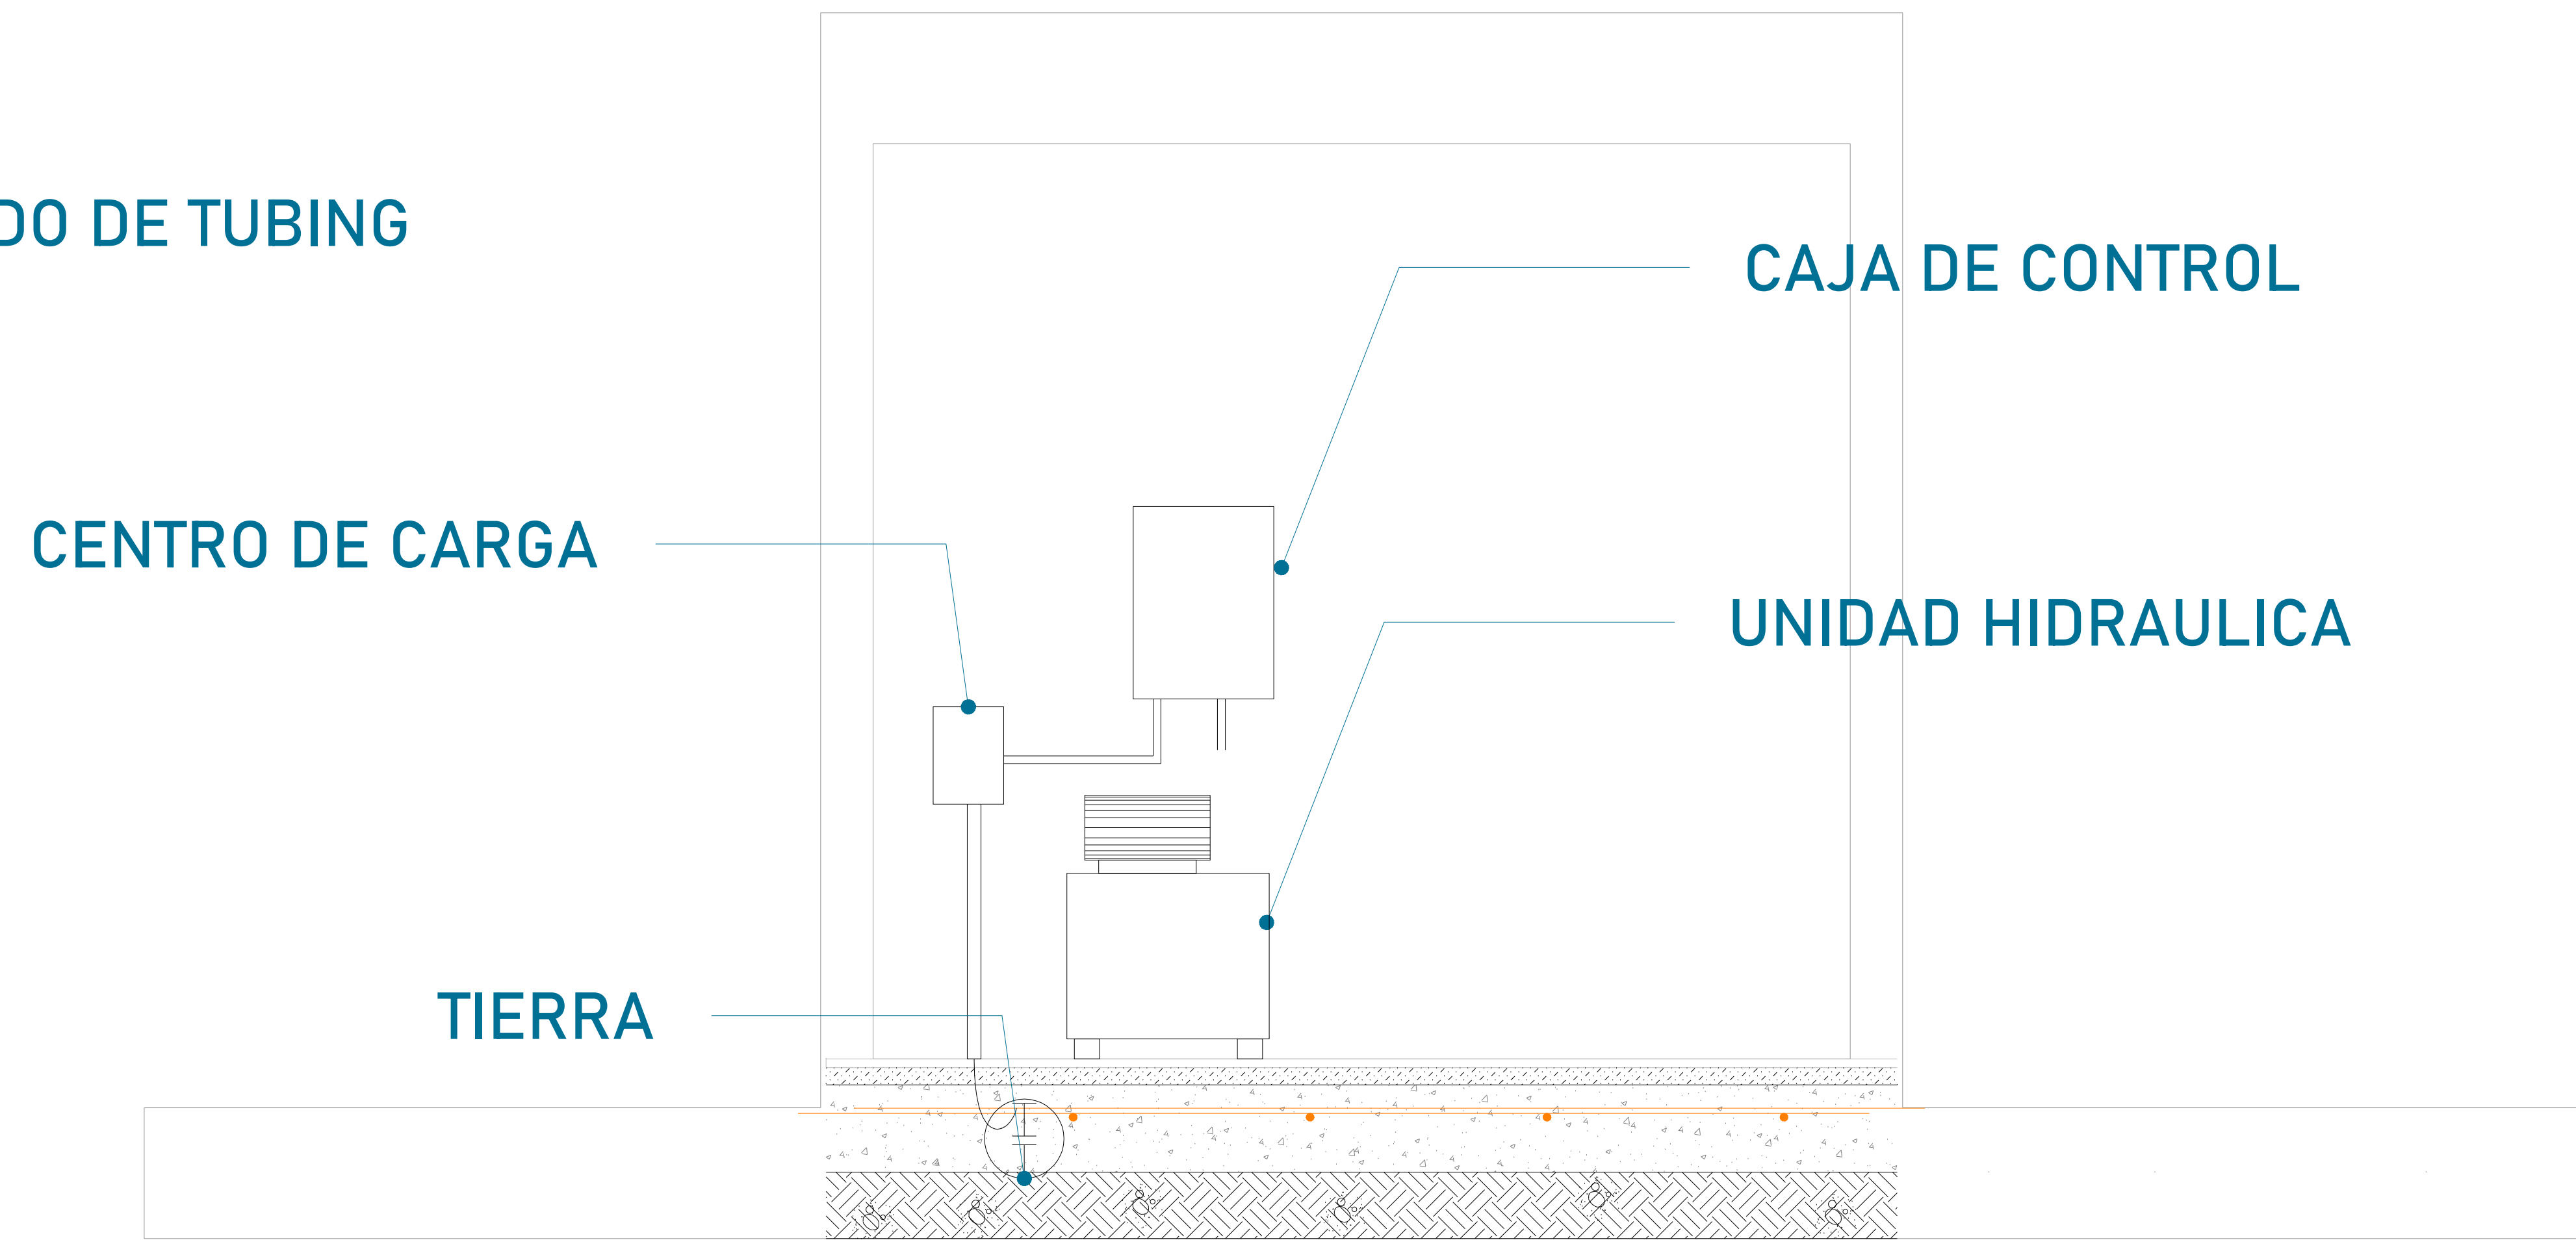

La imagen es solamente ilustrativa.

Para la alimentación del equipo se requiere una Unidad Hidráulica se solicita que este motor este lo mas cerca posible del equipo, por lo tanto se solicita al cliente tener un ducto de 3" para poder pasar ahí el tubing y los cables para la botoneras

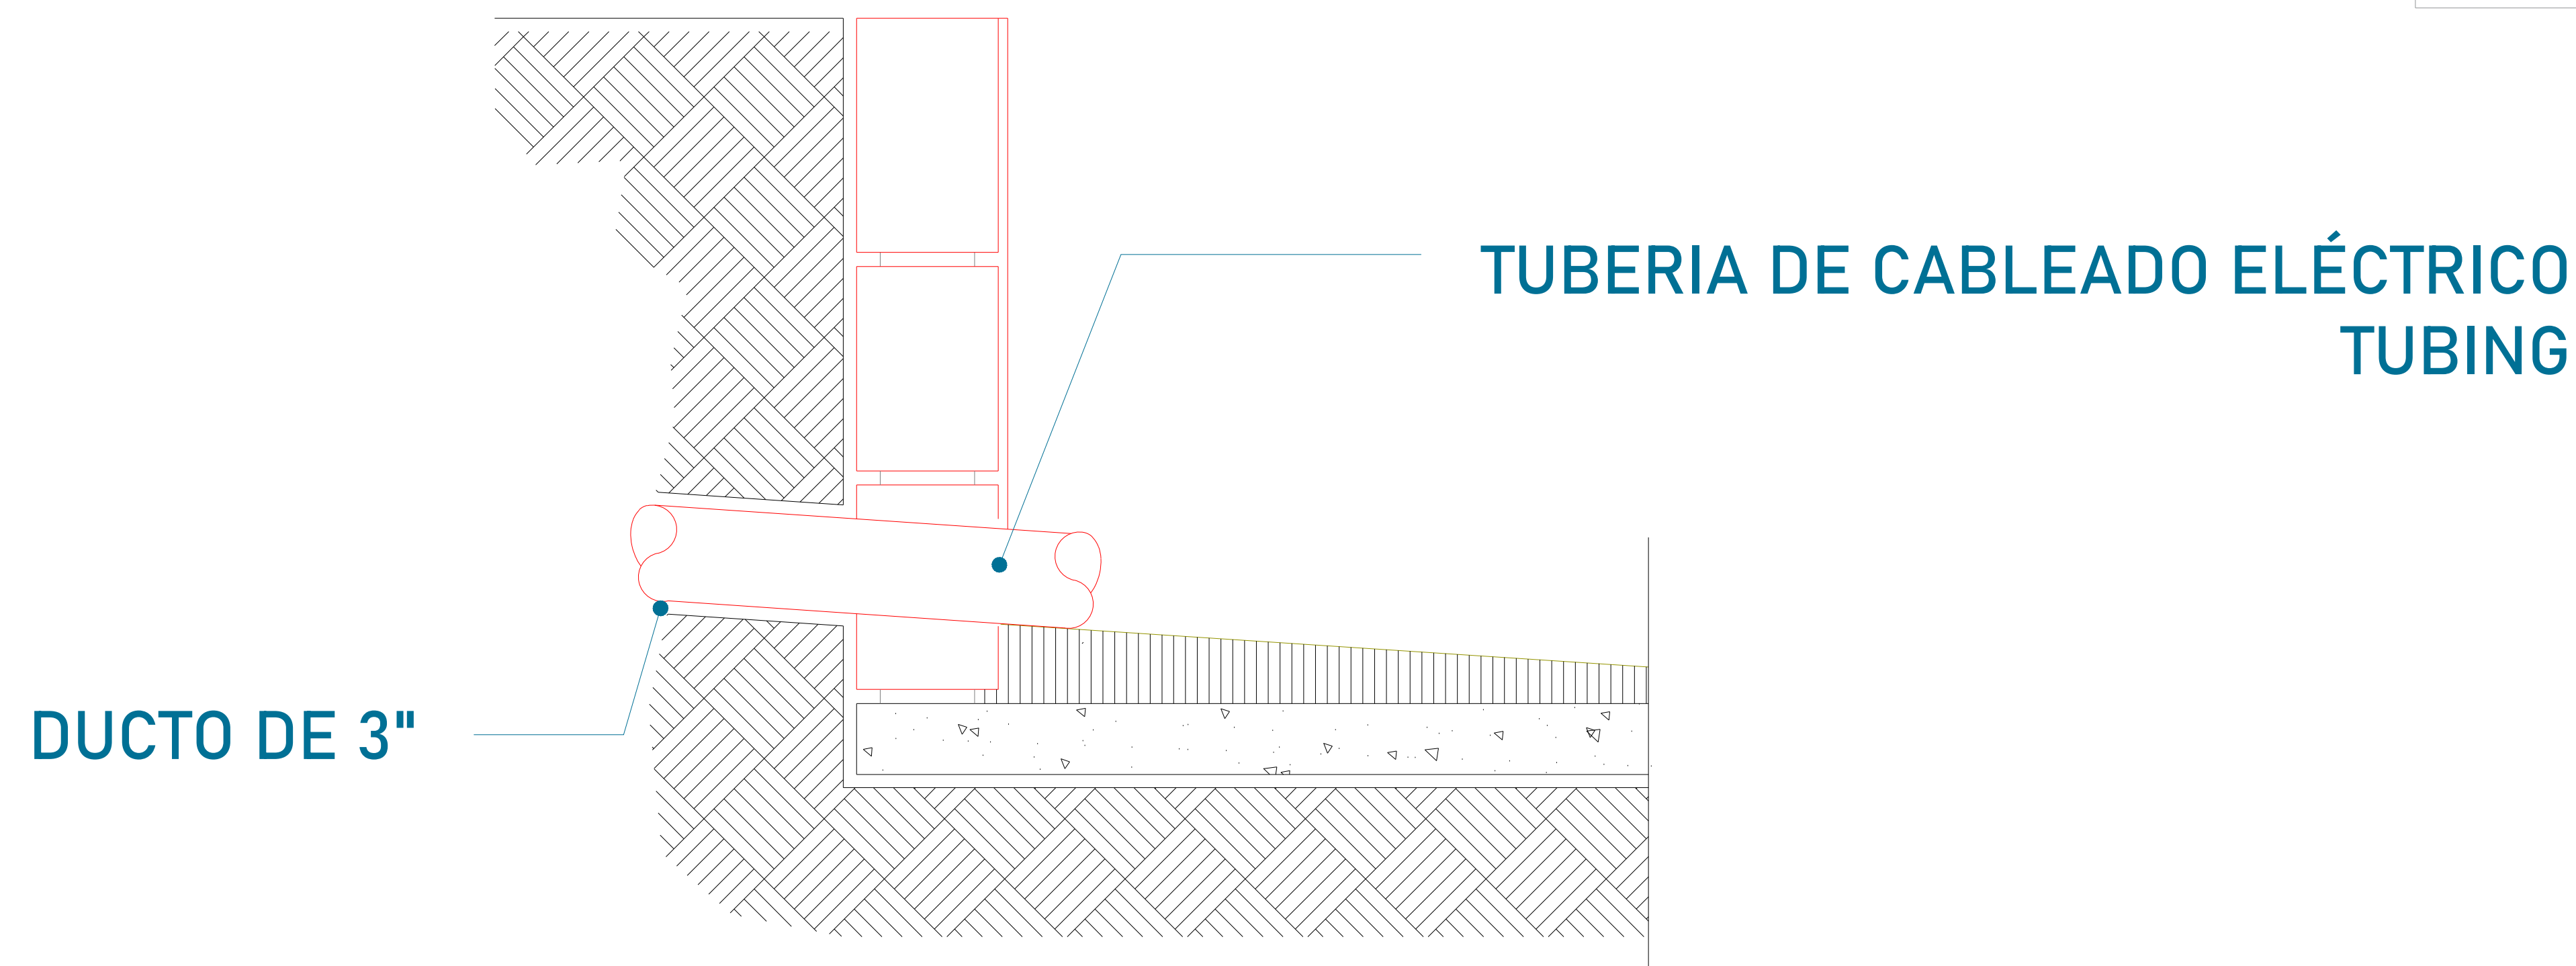

UBICACION  
Carretera Federal México-Querétaro



NOTAS GENERALES

TABLA DE MODIFICACIONES:

NO.	FECHA	FECHA

EMPRESA: **TecnoRampa**  
INGENIERIA Y MANTENIMIENTO EN ELEVADORES

RAZÓN SOCIAL : **GRUPO INMOBILIARIO SAIDA S.A. DE C.V.**

VOBO: \_\_\_\_\_ VENDEDOR: \_\_\_\_\_  
 FECHA: \_\_\_\_\_ ELEVADOR: \_\_\_\_\_

PLANO: **DUCTO Y UNIDAD HIDRÁULICA** CLAVE: **A-5**

