


**DIRECCION:** AUTOPISTA MEXICO-QUERETARO KM 175+494 COLONIA EL SAUZ BAJO  
**TEL:** 01 427 272 40 41

**DESCRIPCION DEL EQUIPO:**  
**ELEVADOR AUTOS - PLATAFORMA**  
**CARGA 3500 KG**  
**RECORRIDO: 2.65M**  
**U.H.: 10 HP**




**VENDEDOR:** ARG. SALVADOR SILVA S.  
**RAZON SOCIAL:** INMOBILIDER MX S.A. DE C.V.  
**NO. DE CLIENTE:** 24305-15355  
**FECHA:** 04/08/2022  
**FIRMA DE CONFORMIDAD DEL CLIENTE:**

**TIPO DE ALIMENTACION**  
 TRIFASICA 220 VAC  
 TUBERIA - DELGADA  
 BOTONERA: PEDESTAL - CANALIZADA POR TECNORAMPA

**CONDICIONES DE ENVIO DEL EQUIPO**  
 CABINA: ARMADA  
 COLUMNAS: COMPLETAS  
 DIMENSIONES DE VANO:

**COMPLEMENTOS**  
 -DOBLE GUILLOTINA  
 -GENERADOR  
 -LLEVAR PTR PARA CORONA AL FINAL

**COLOR DEL EQUIPO**  
 PLATAFORMA: LINEA  
 COLUMNAS: LINEA

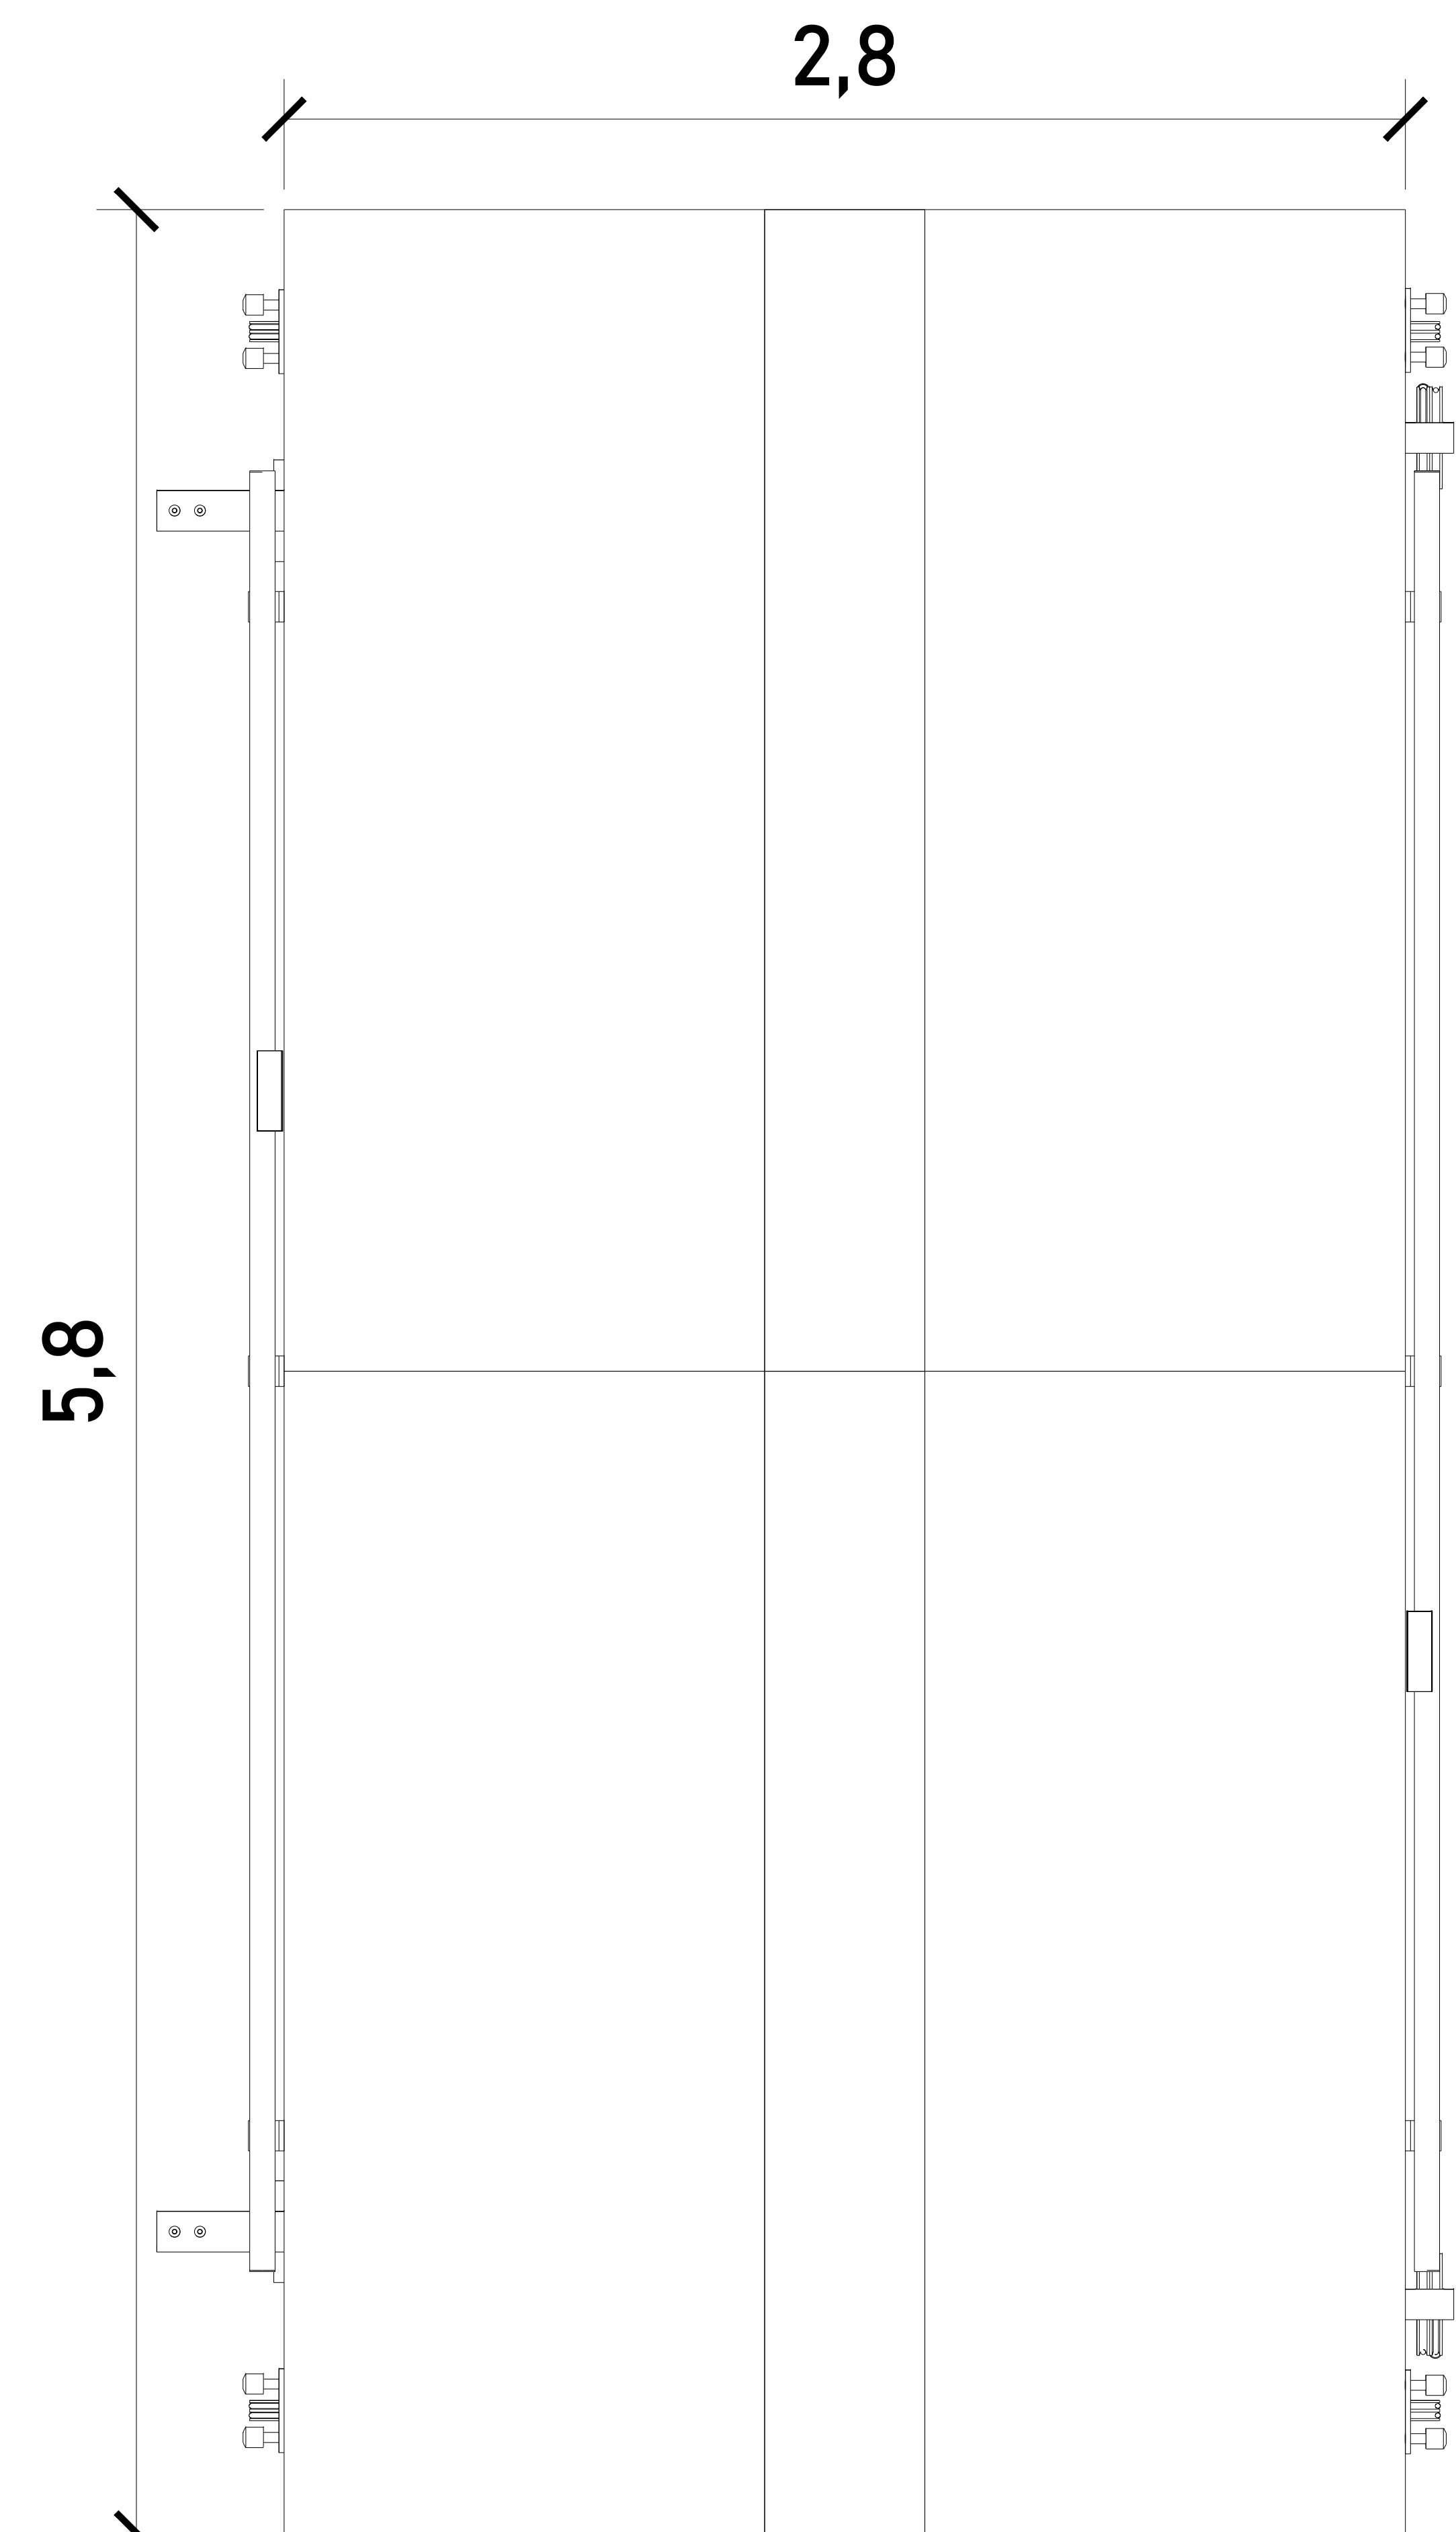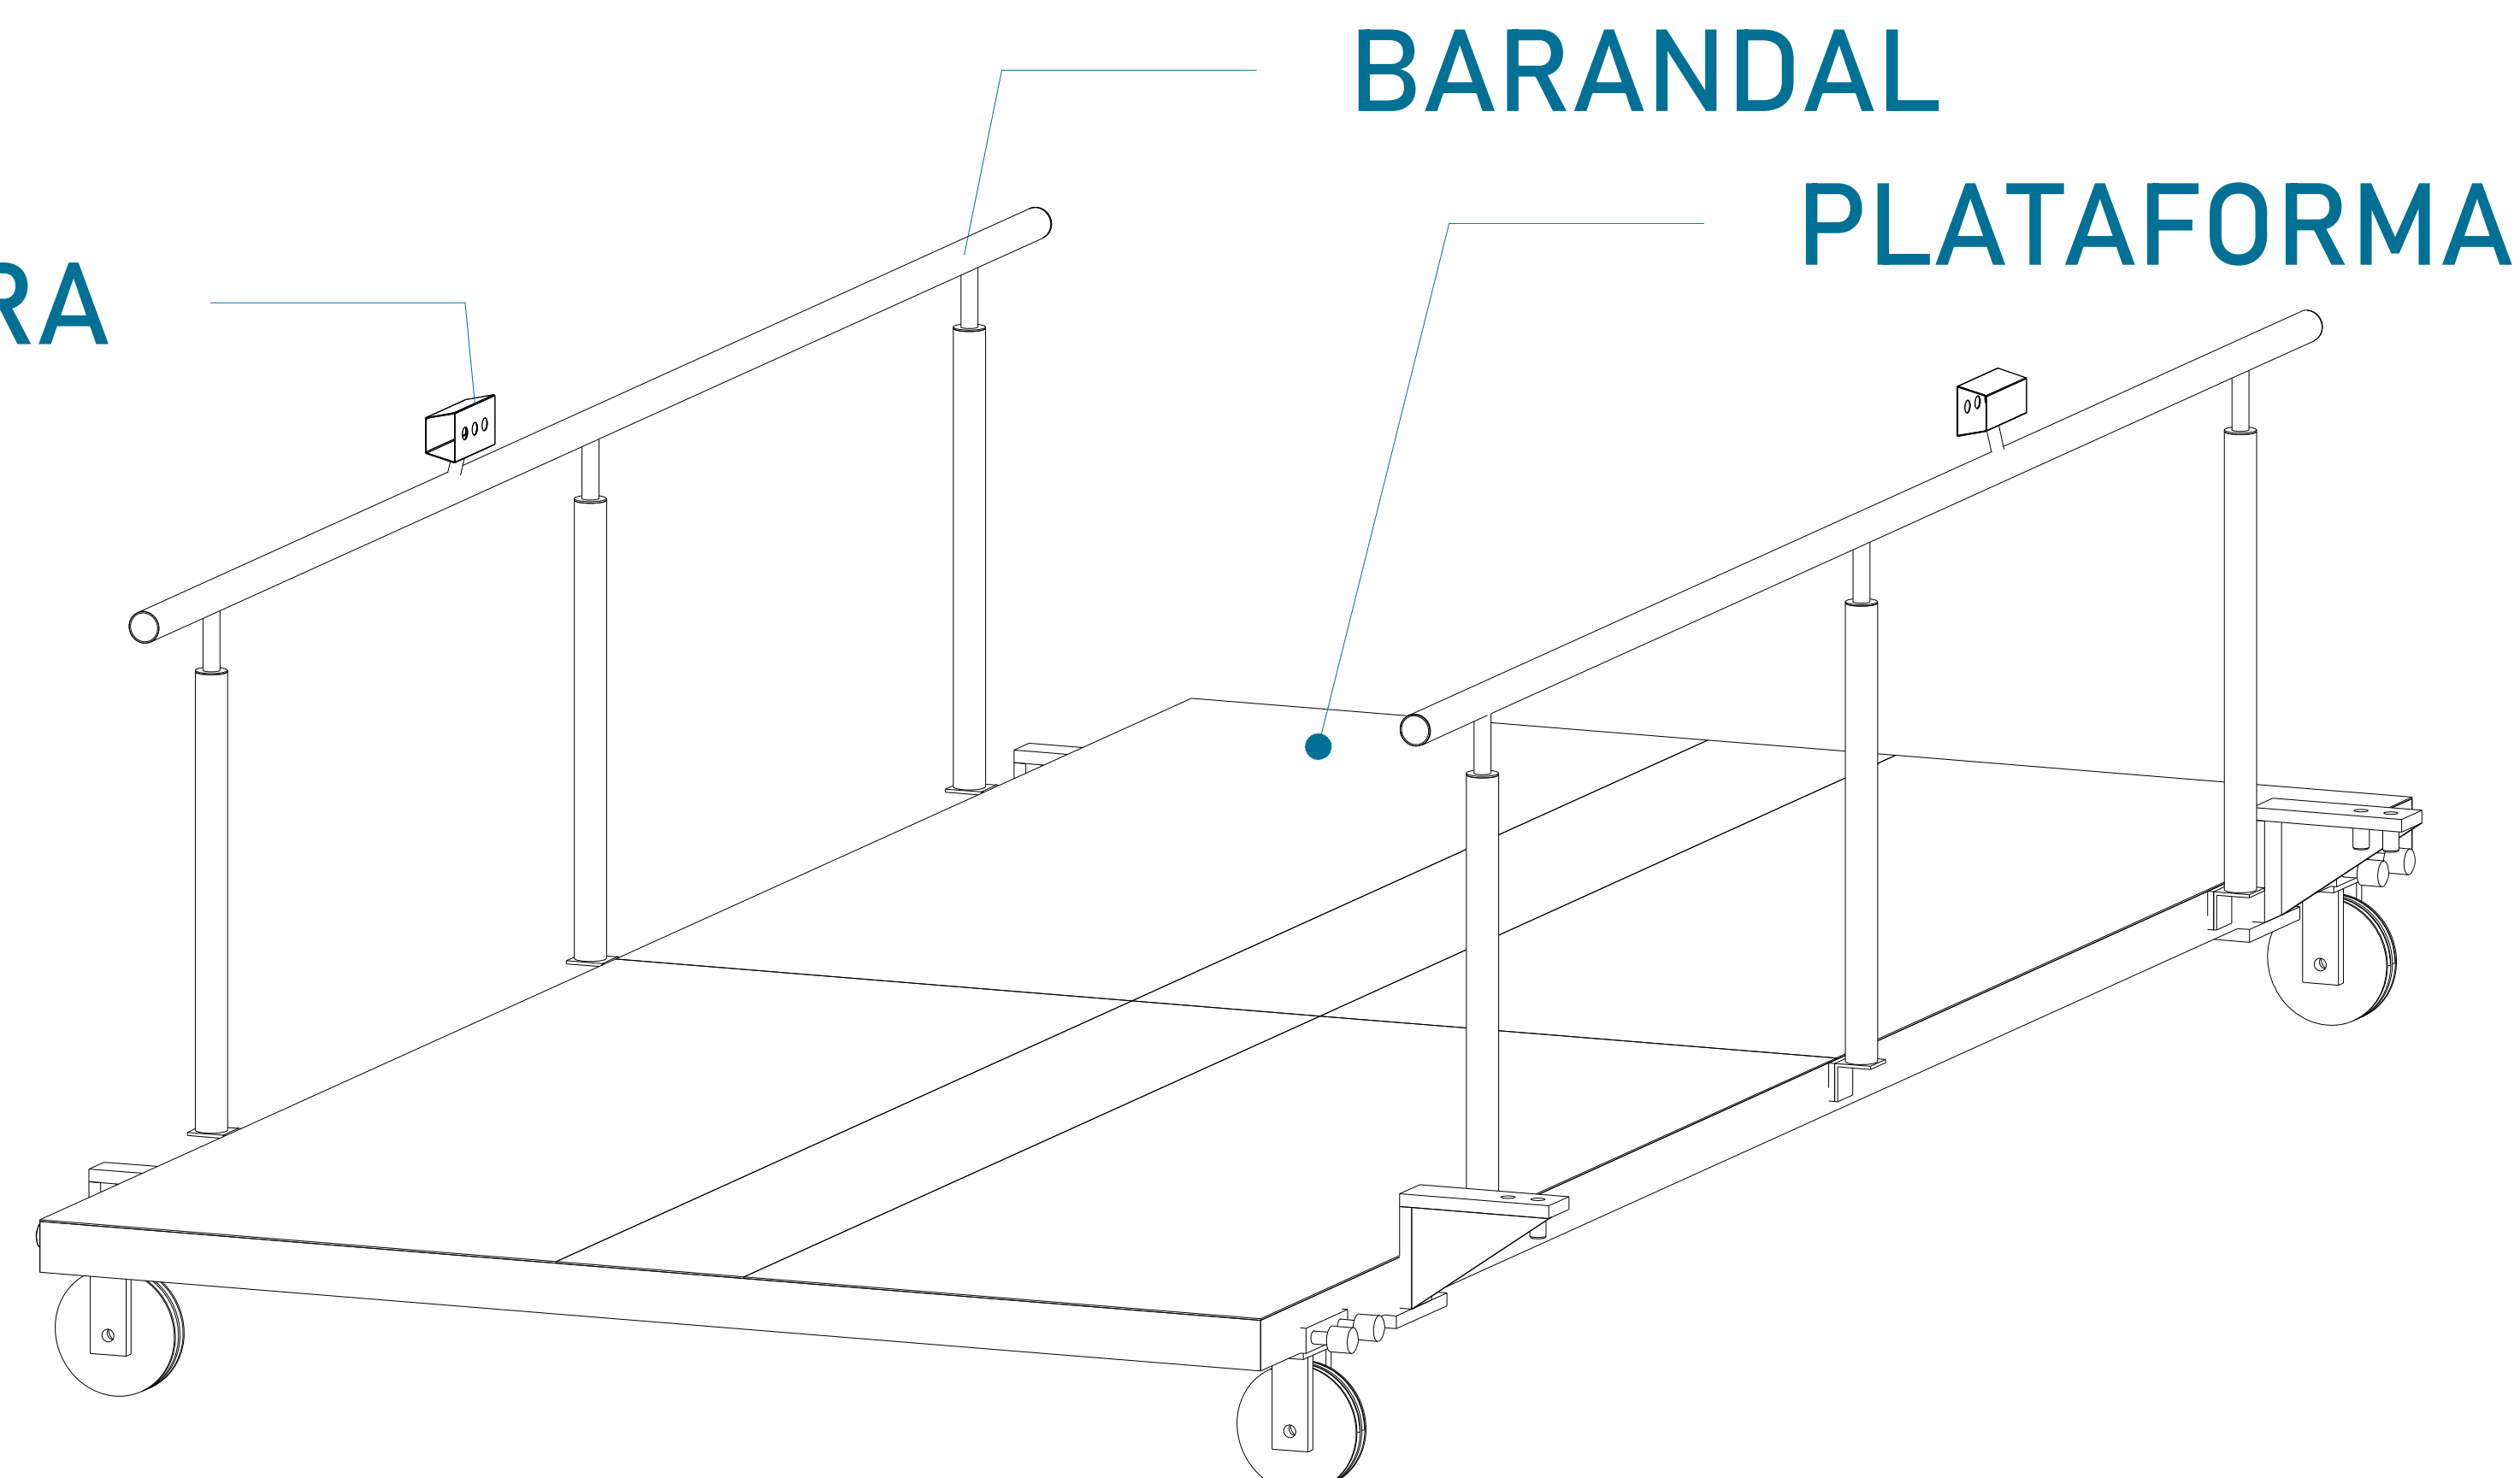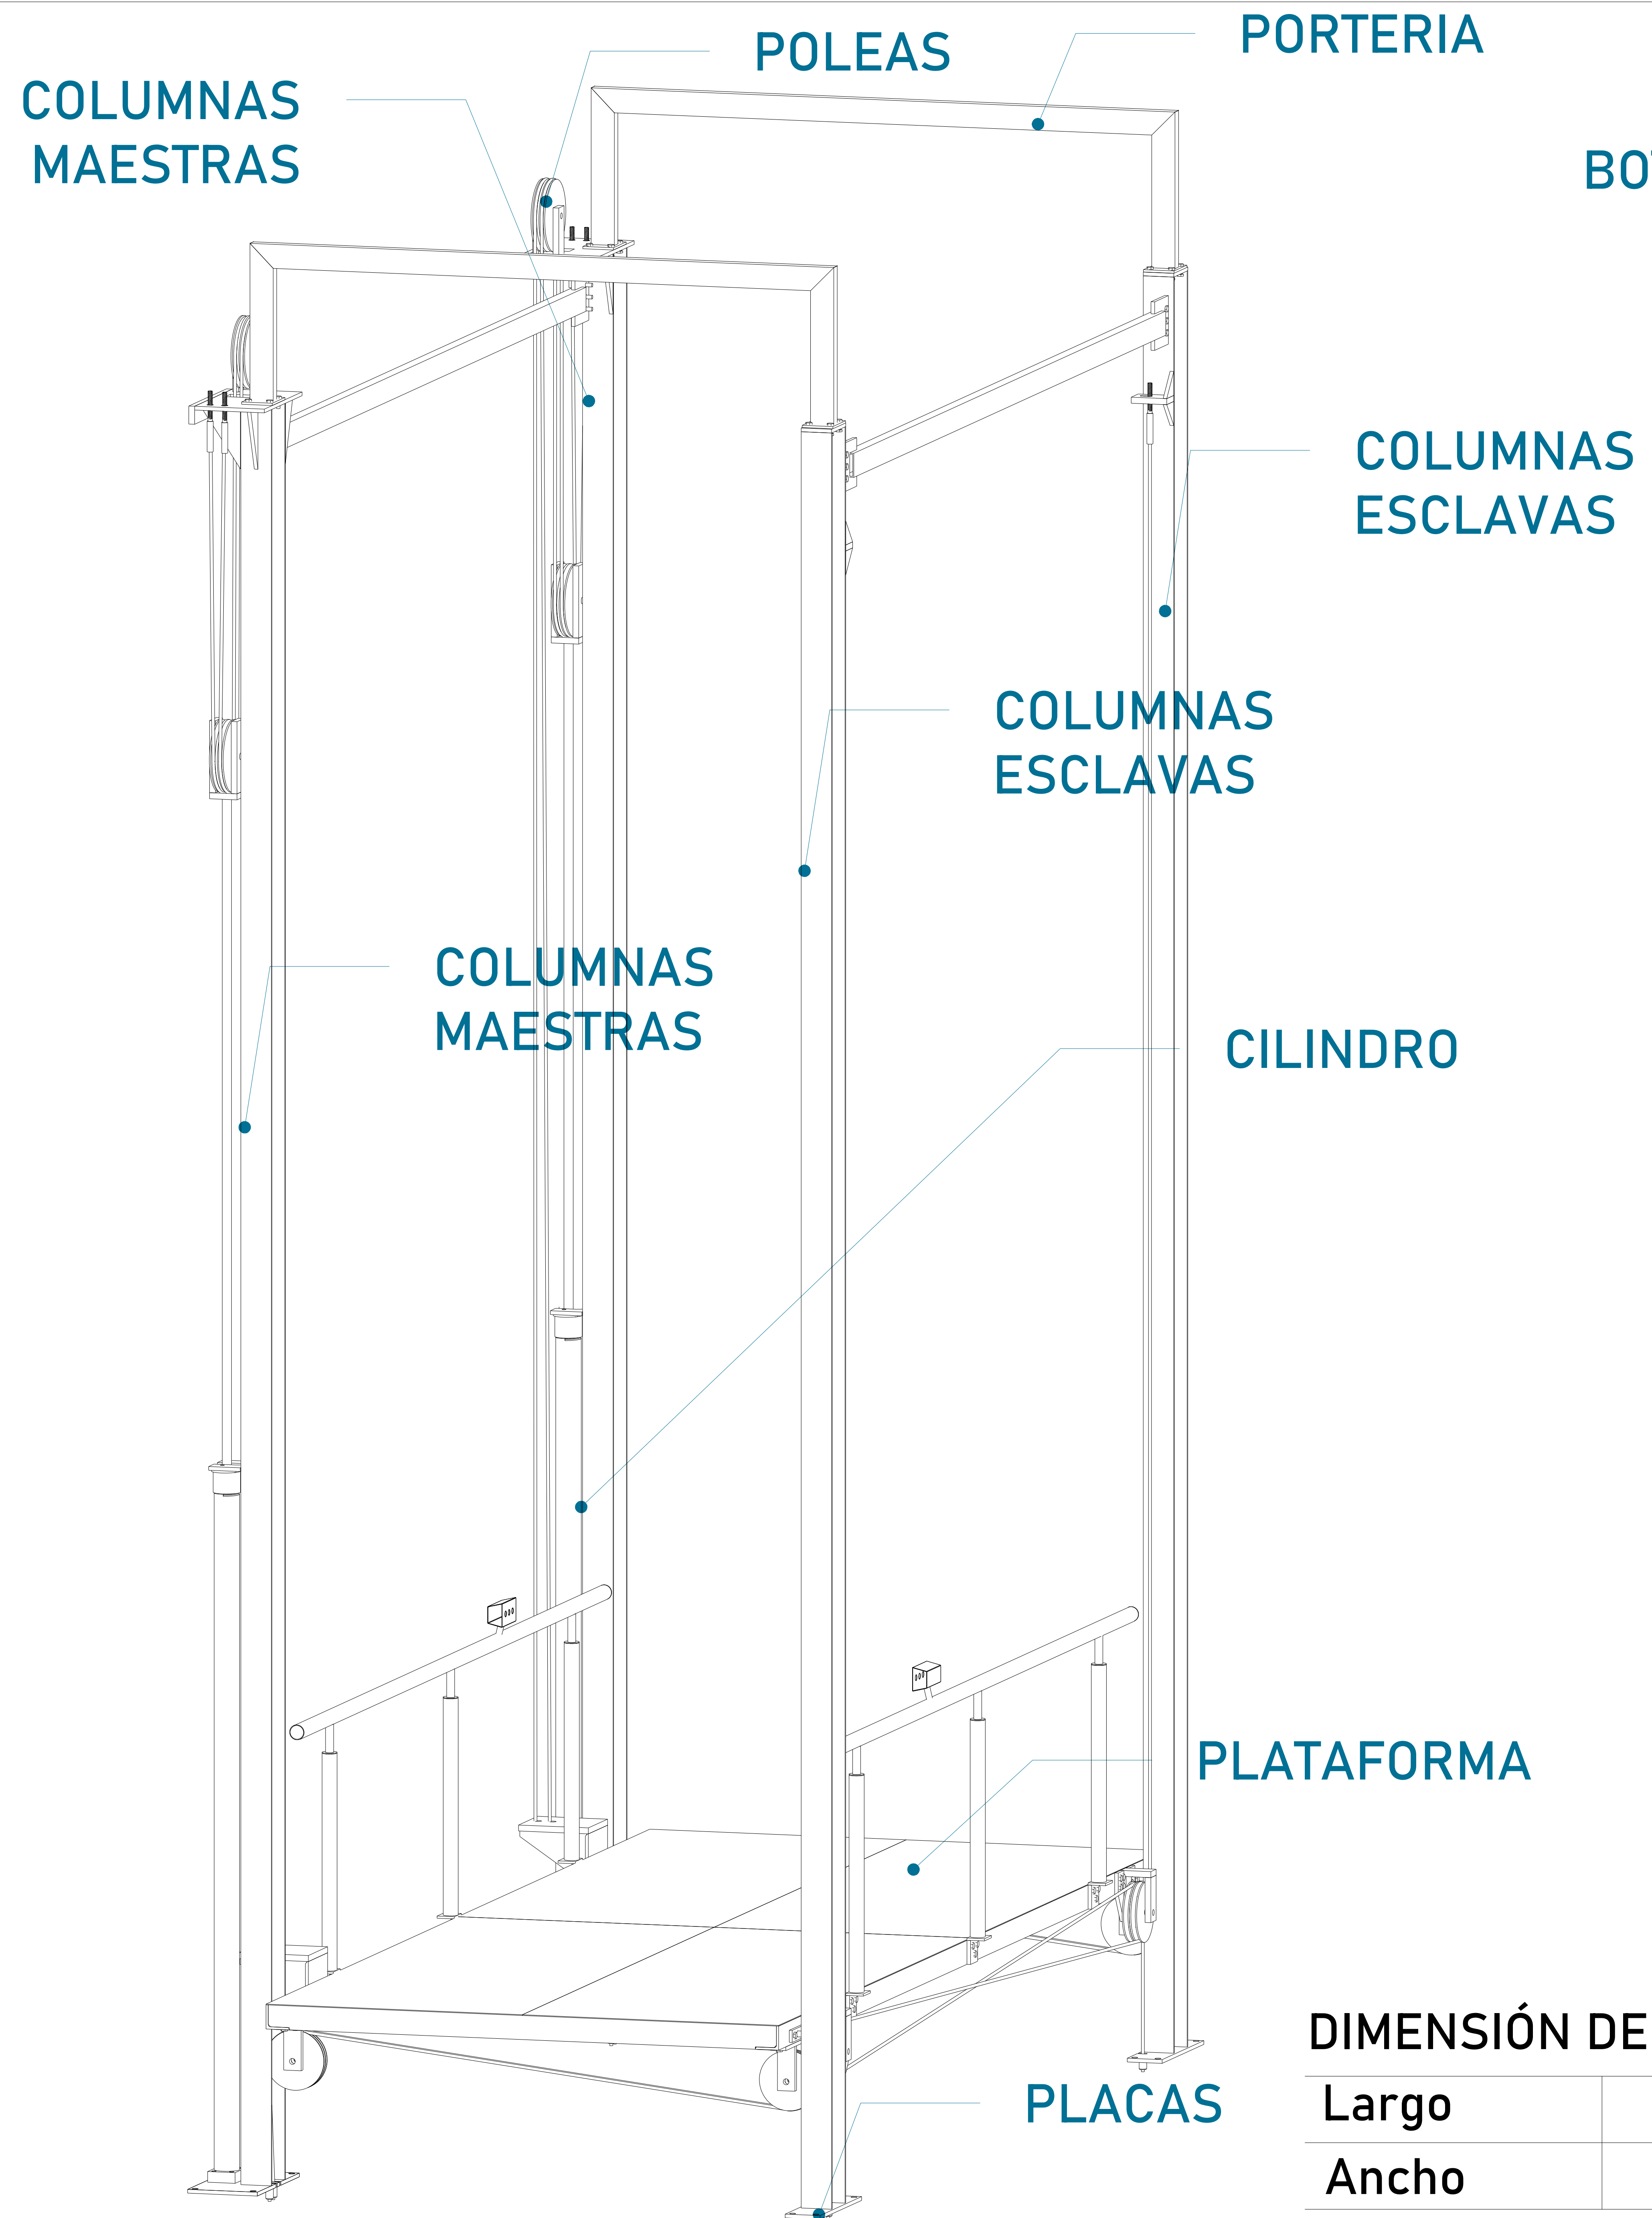

**DIMENSIÓN DE PLATAFORMA**

Largo	5.80m
Ancho	2.80m



UBICACION:  
Carretera Federal México-Querétaro



**NOTAS GENERALES**

TABLA DE MODIFICACIONES:


NO.	FECHA	FECHA

EMPRESA: **TecnoRampa**  
INGENIERIA EN ELEVADORES Y ESCALERAS

RAZÓN SOCIAL: **INMOBILIDER MX S.A. DE C.V.**

VOBO: \_\_\_\_\_ VENDEDOR: \_\_\_\_\_  
 FECHA: \_\_\_\_\_ ELEVADOR: \_\_\_\_\_

PLANO: **DESCRIPCIÓN DE PARTES** CLAVE: **A-1**

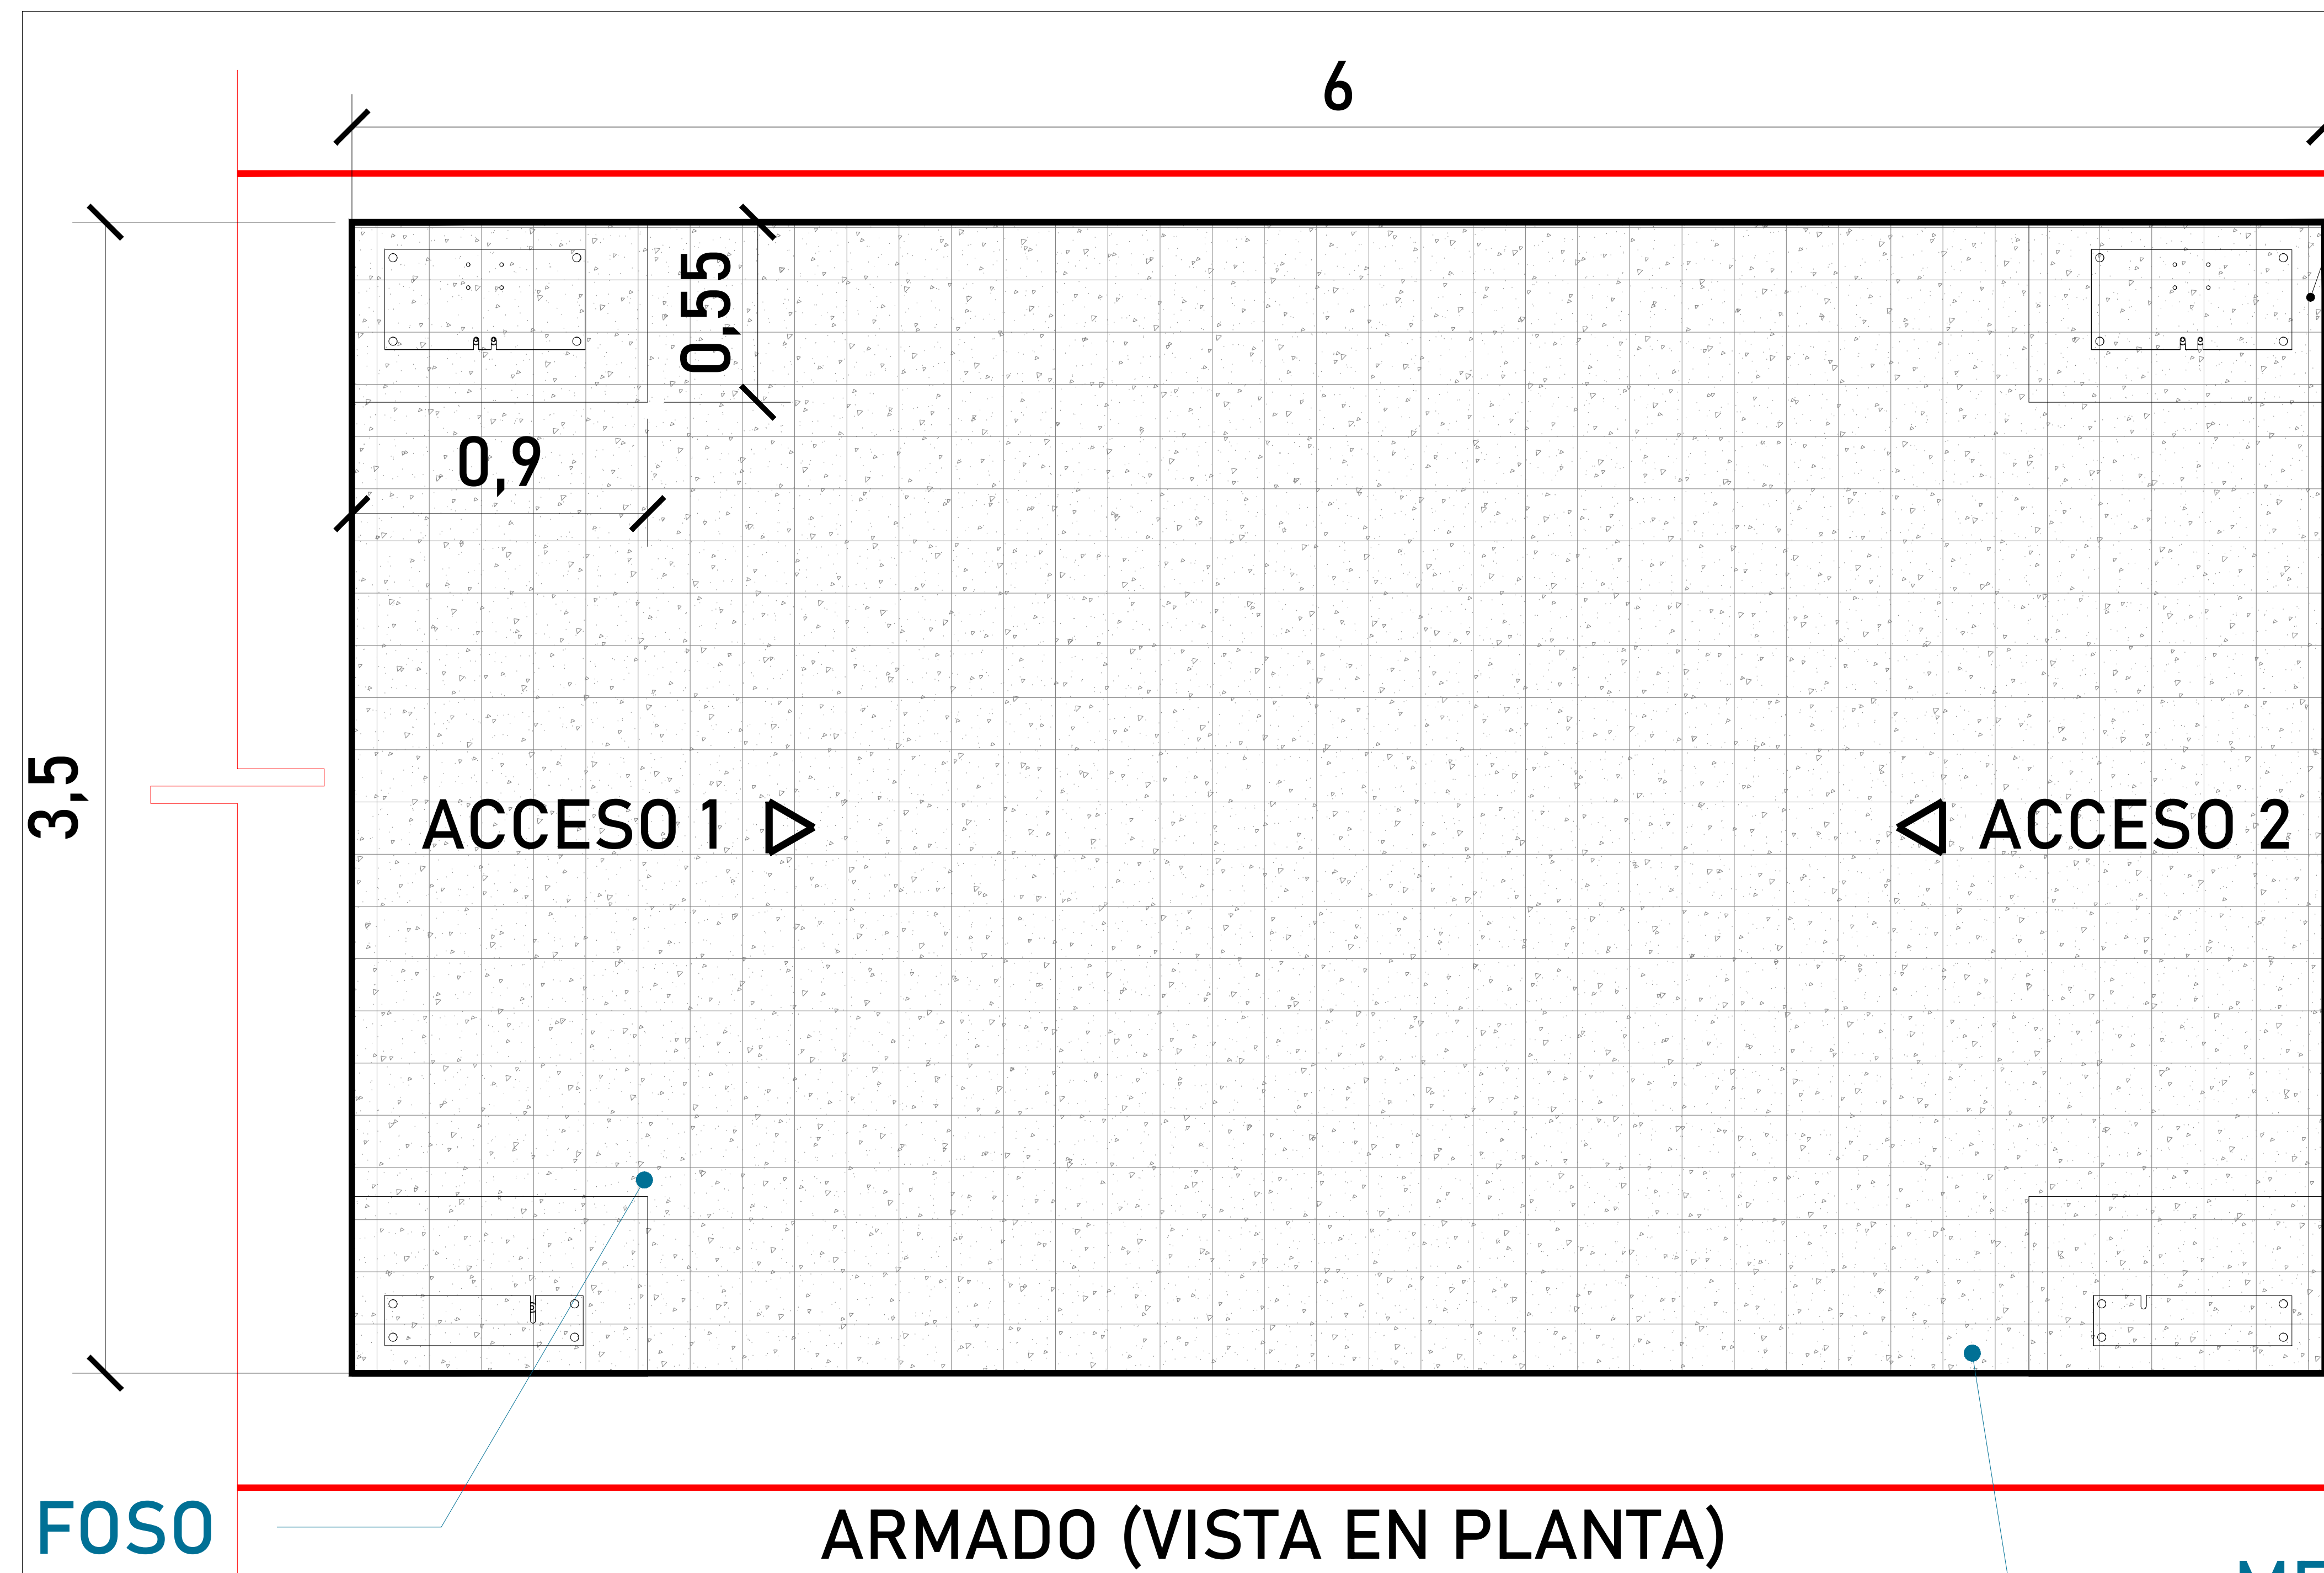

Placa de  $\frac{1}{2}$ " de 0.55mx 0.90m, ahogada en piso para la correcta instalacion de las columnas del equipo Tecnorampa


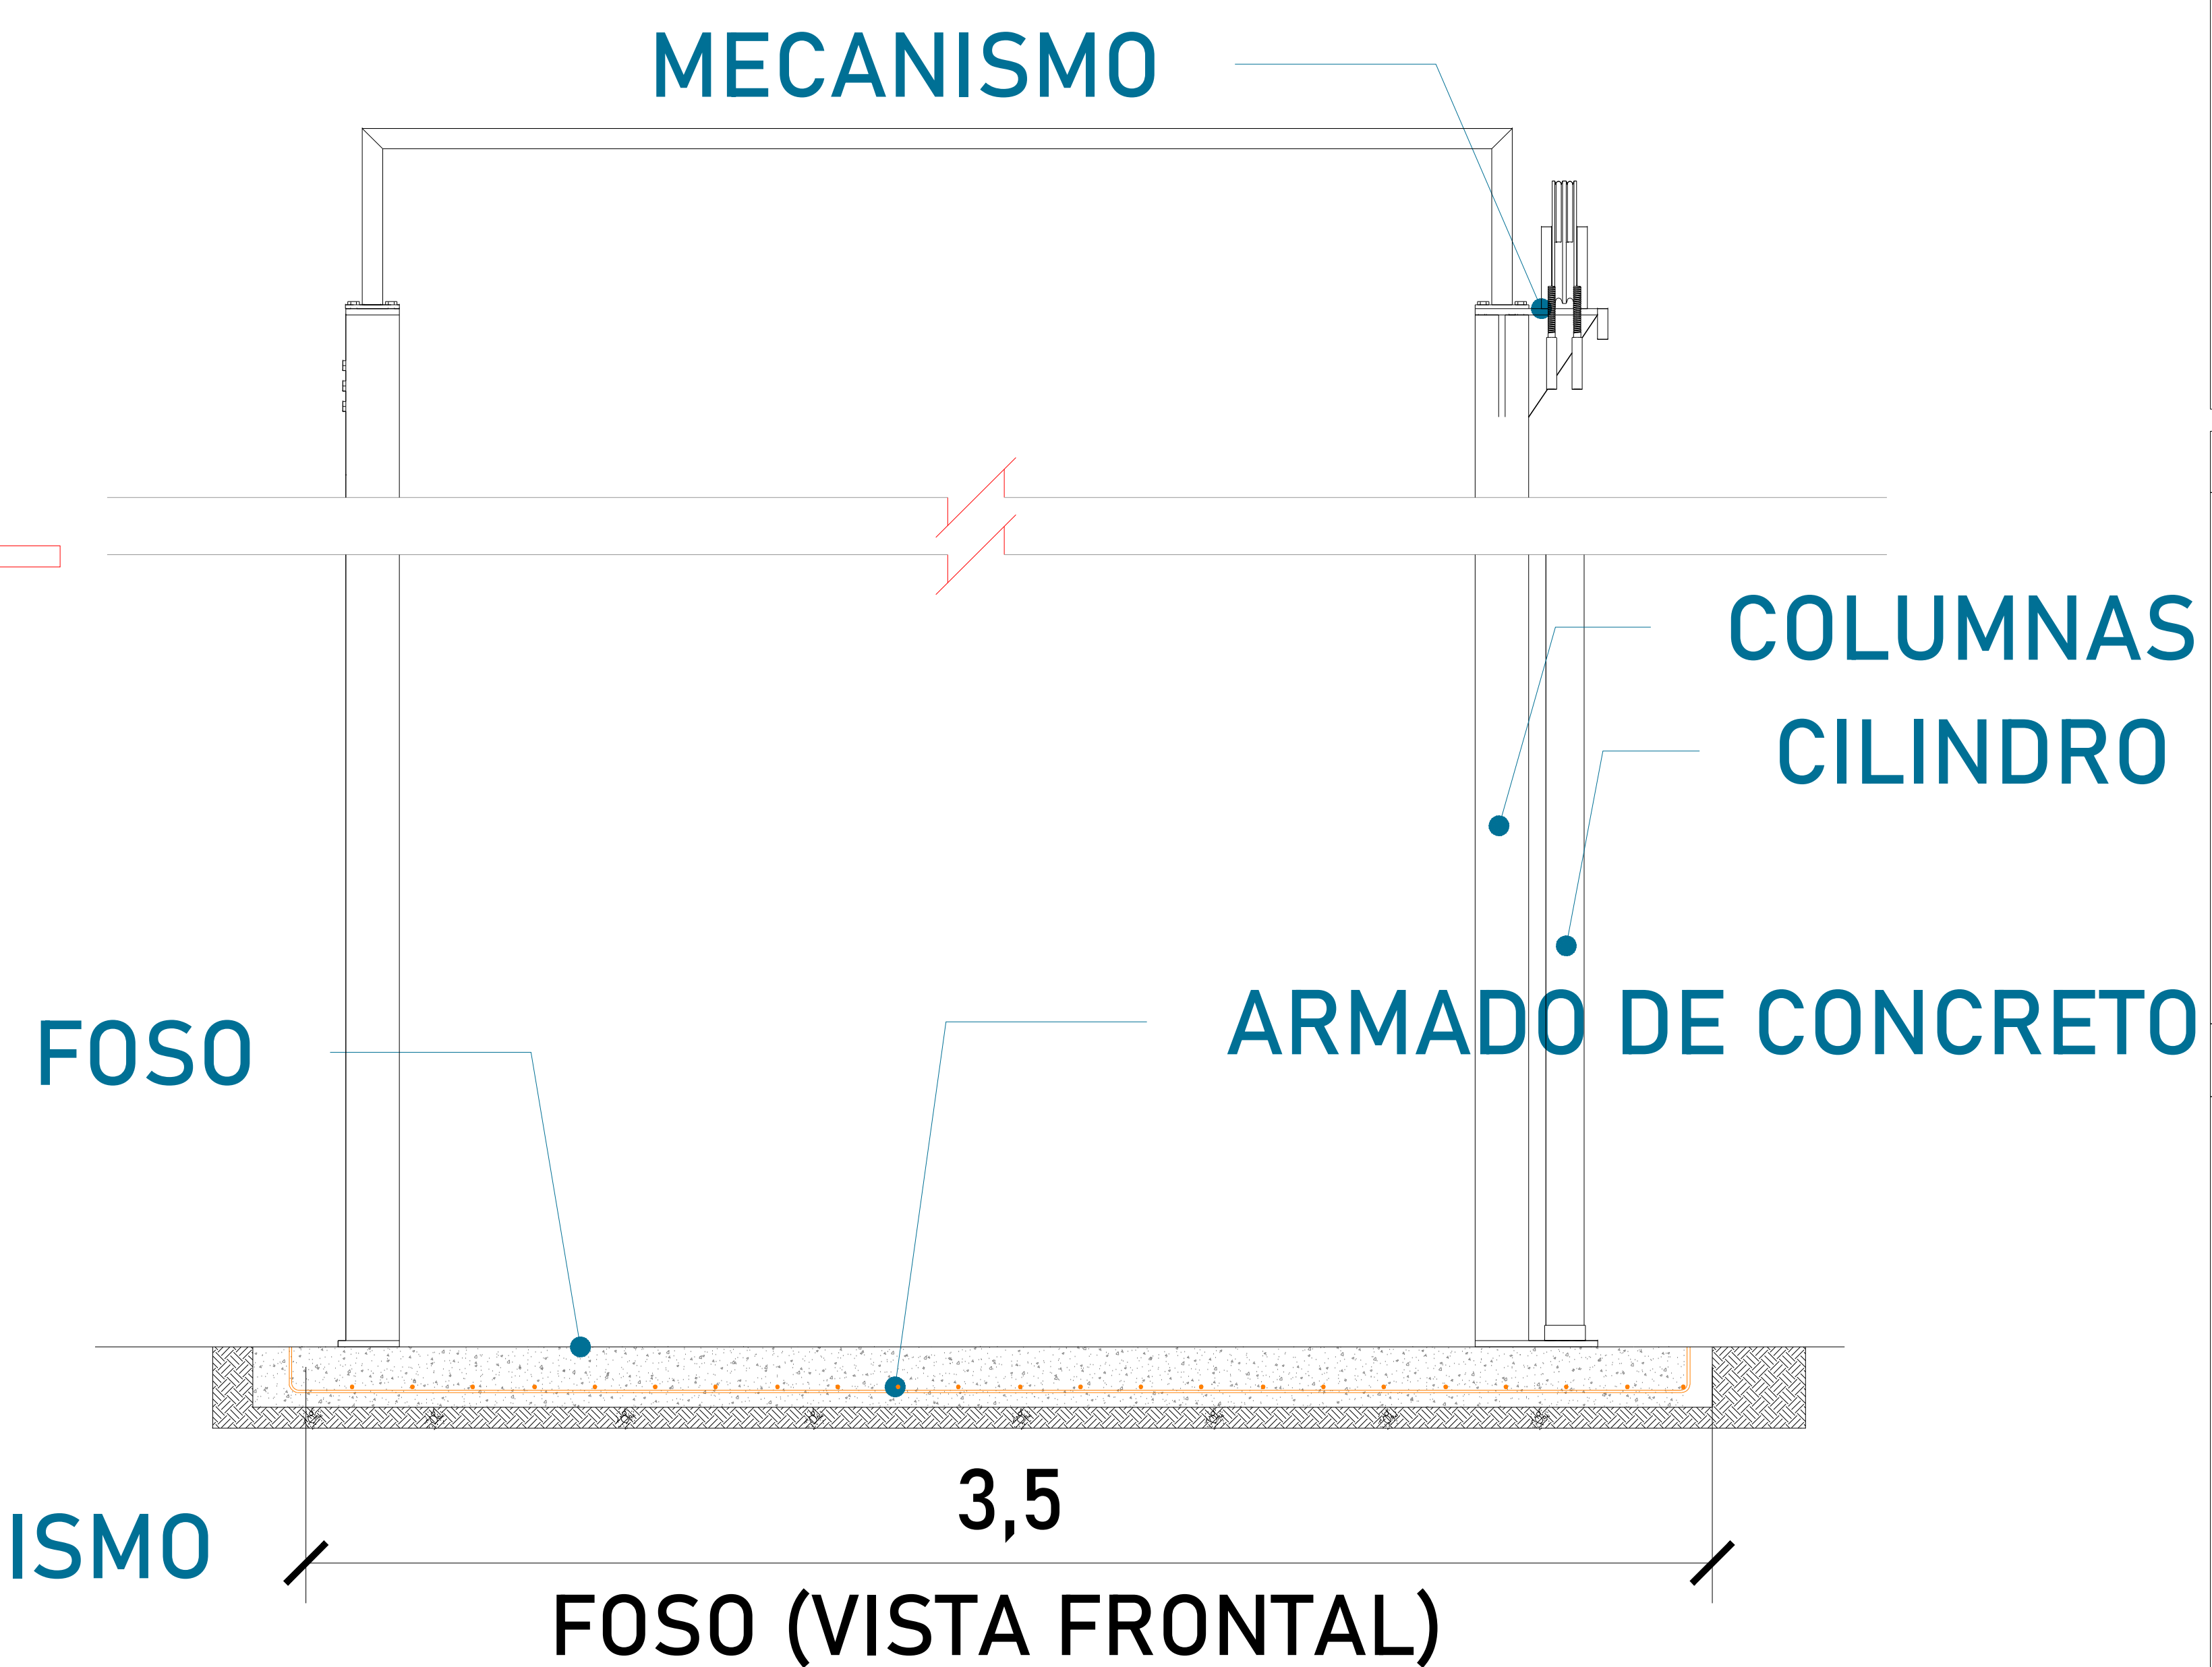


TABLA DE ACCESOS


Acceso 1	PB
Acceso 2	PB - N1
Total	<u>3</u>

CROQUIS DE LOCALIZACIÓN:

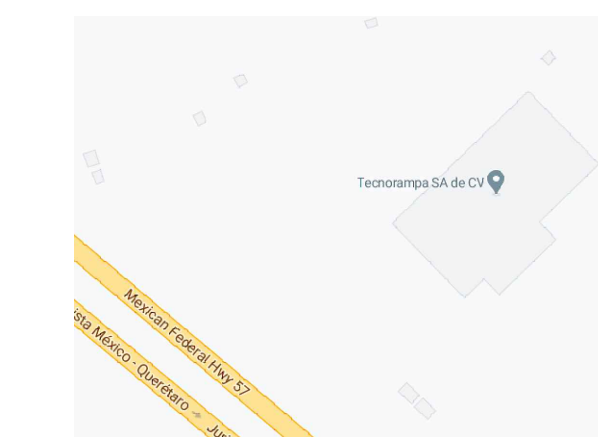

UBICACION:  
Carretera Federal México-Querétaro

ORIENTACION:

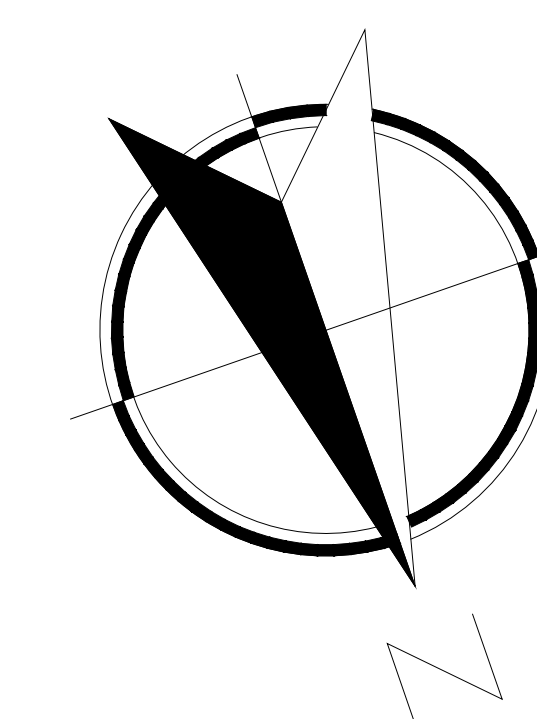

NOTAS GENERALES

TABLA DE MODIFICACIONES:


NO.	FECHA	FECHA

EMPRESA: **TecnoRampa**  
ELEVADORES Y REPARACIONES

RAZÓN SOCIAL: **INMOBILIDER MX S.A. DE C.V.**

VOBO:                      VENDEDOR:  
FECHA:                      ELEVADOR:


PLANO: **HUECO PARA EL ELEVADOR**                      CLAVE: **A-2**

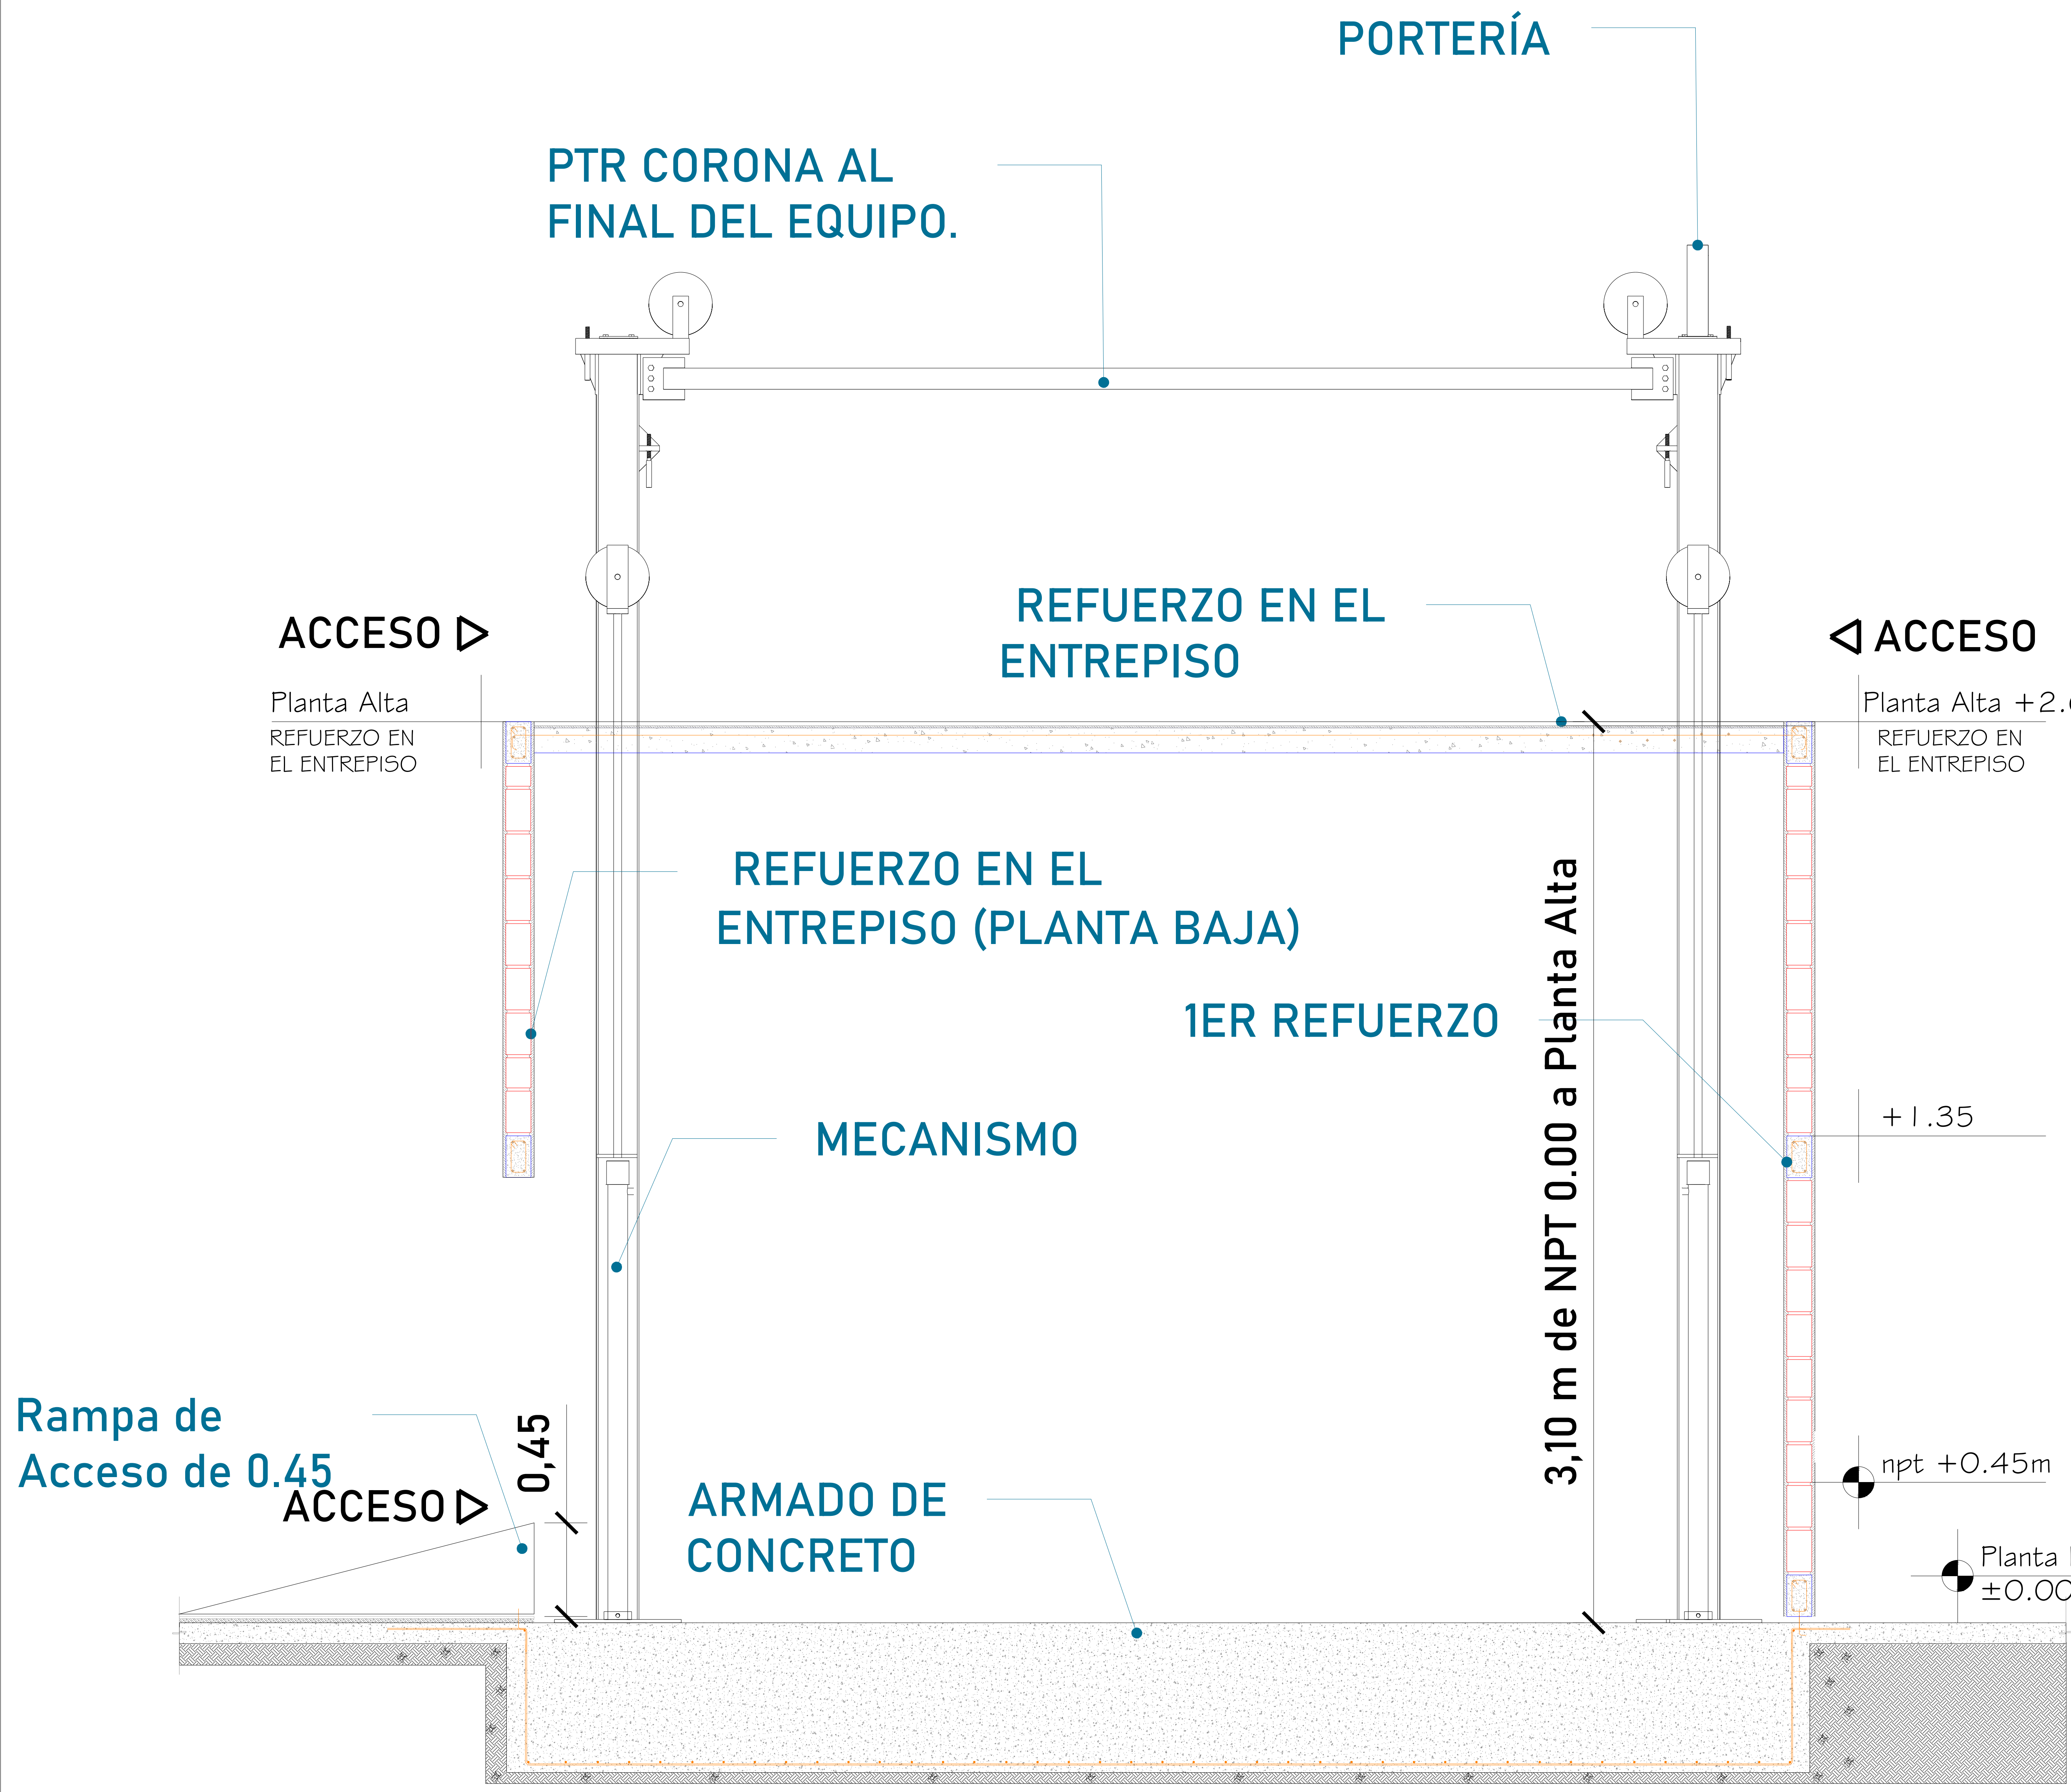

Para la estabilidad del equipo Tecnorampa debera enviar mas material para hacer del equipo un elevador autosustentable.

Las columnas del equipo Tecnorampa se ligan a distintas alturas por eso se solicitan los refuerzos, estos son puestos por el cliente.

Corona al final de la estructura

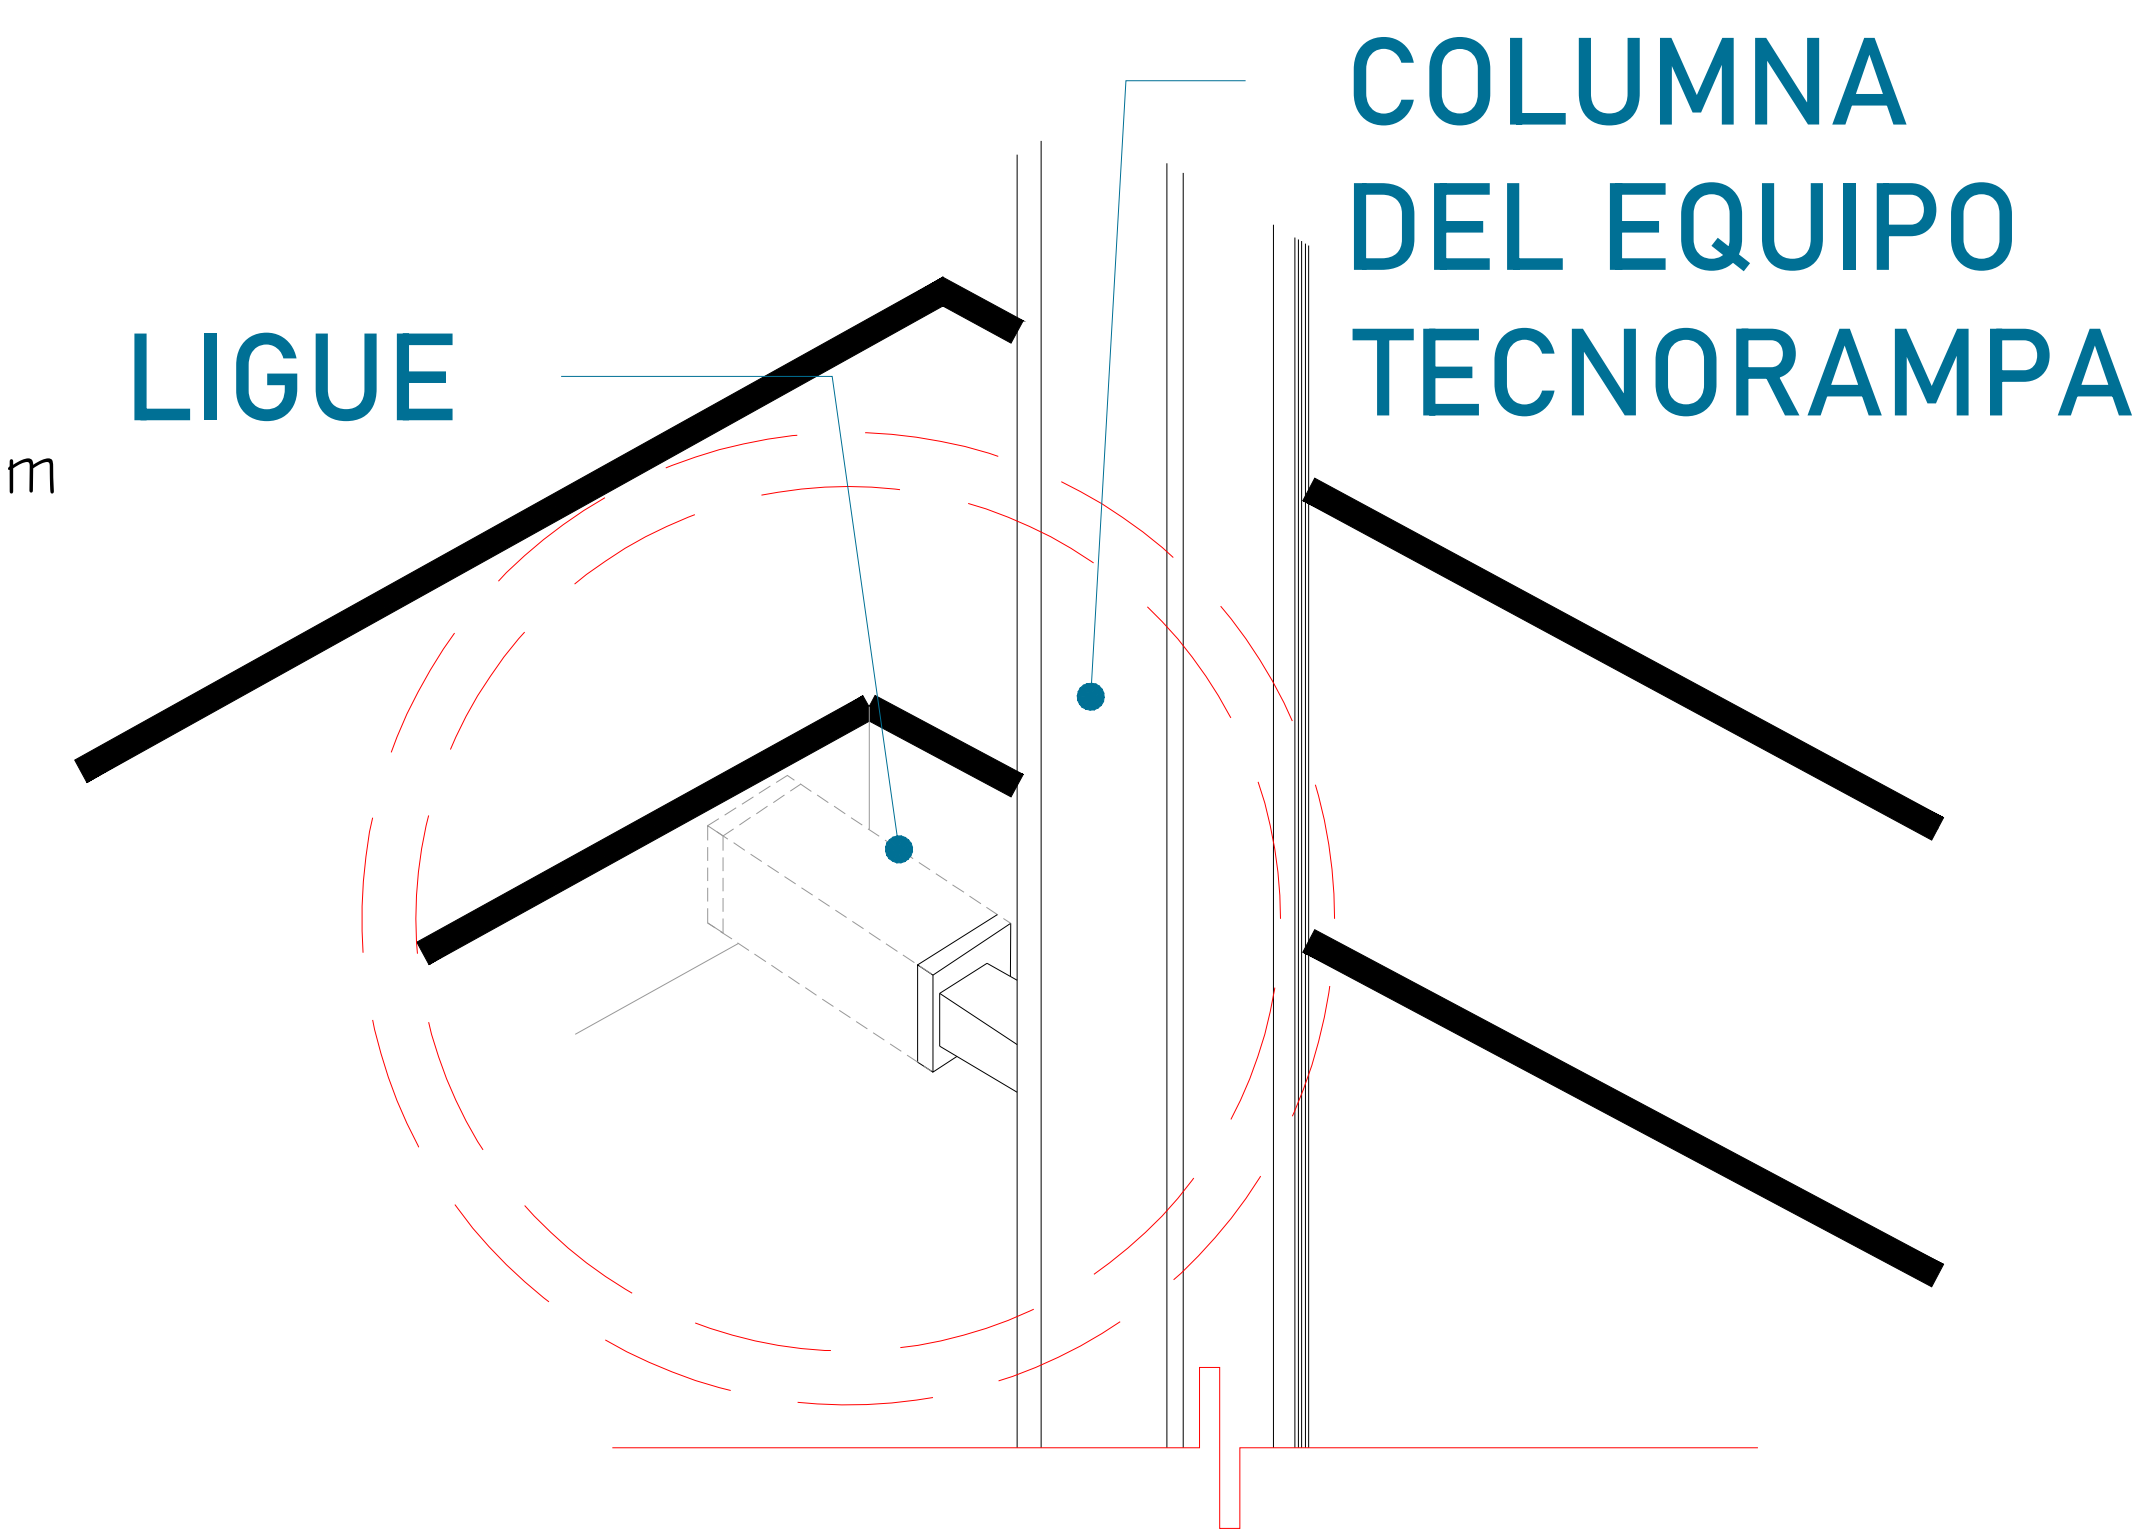

### ALTURA DE COLUMNAS


Espacio de mecanismo	0.45m
Recorrido	2.65m
Sobre paso	1.80m
<b>Total</b>	<b>4.90m</b>

CROQUIS DE LOCALIZACIÓN:



UBICACION  
Carretera Federal México-Querétaro

ORIENTACION:

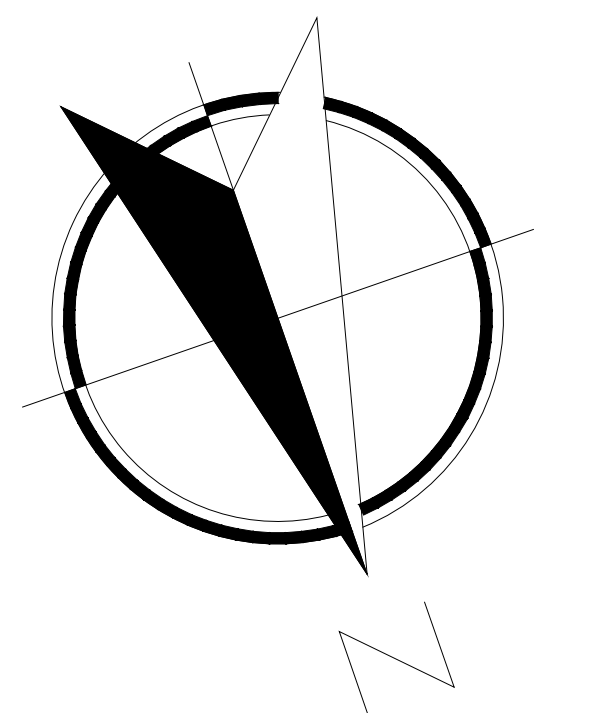

NOTAS GENERALES

TABLA DE MODIFICACIONES:

Nº.	FECHA	FECHA

EMPRESA: **TecnoRampa**


RAZÓN SOCIAL: **INMOBILIDER MX S.A. DE C.V.**

VOBO:                                    VENDEDOR:  
FECHA:                                  ELEVADOR:


PLANO: **RECORRIDO DEL ELEVADOR**                    CLAVE: **A-3**

DESCRIPCIÓN DE UNIDAD HIDRAULICA 10HP	
ALIMENTACION	220 VCA
NUMERO DE FASES	3
AMPERS DE CONSUMO	27
WATSS DE CONSUMO	7.4 KW
TIPO DE ACEITE	ISO 68

TABLA DE CALIBRES	
CALIBRE	DISTANCIA
8 AWG	0-10M
6 AWG	11-15 M
- (CONTEMPLAR CALCULO)	16- EN ADELANTE

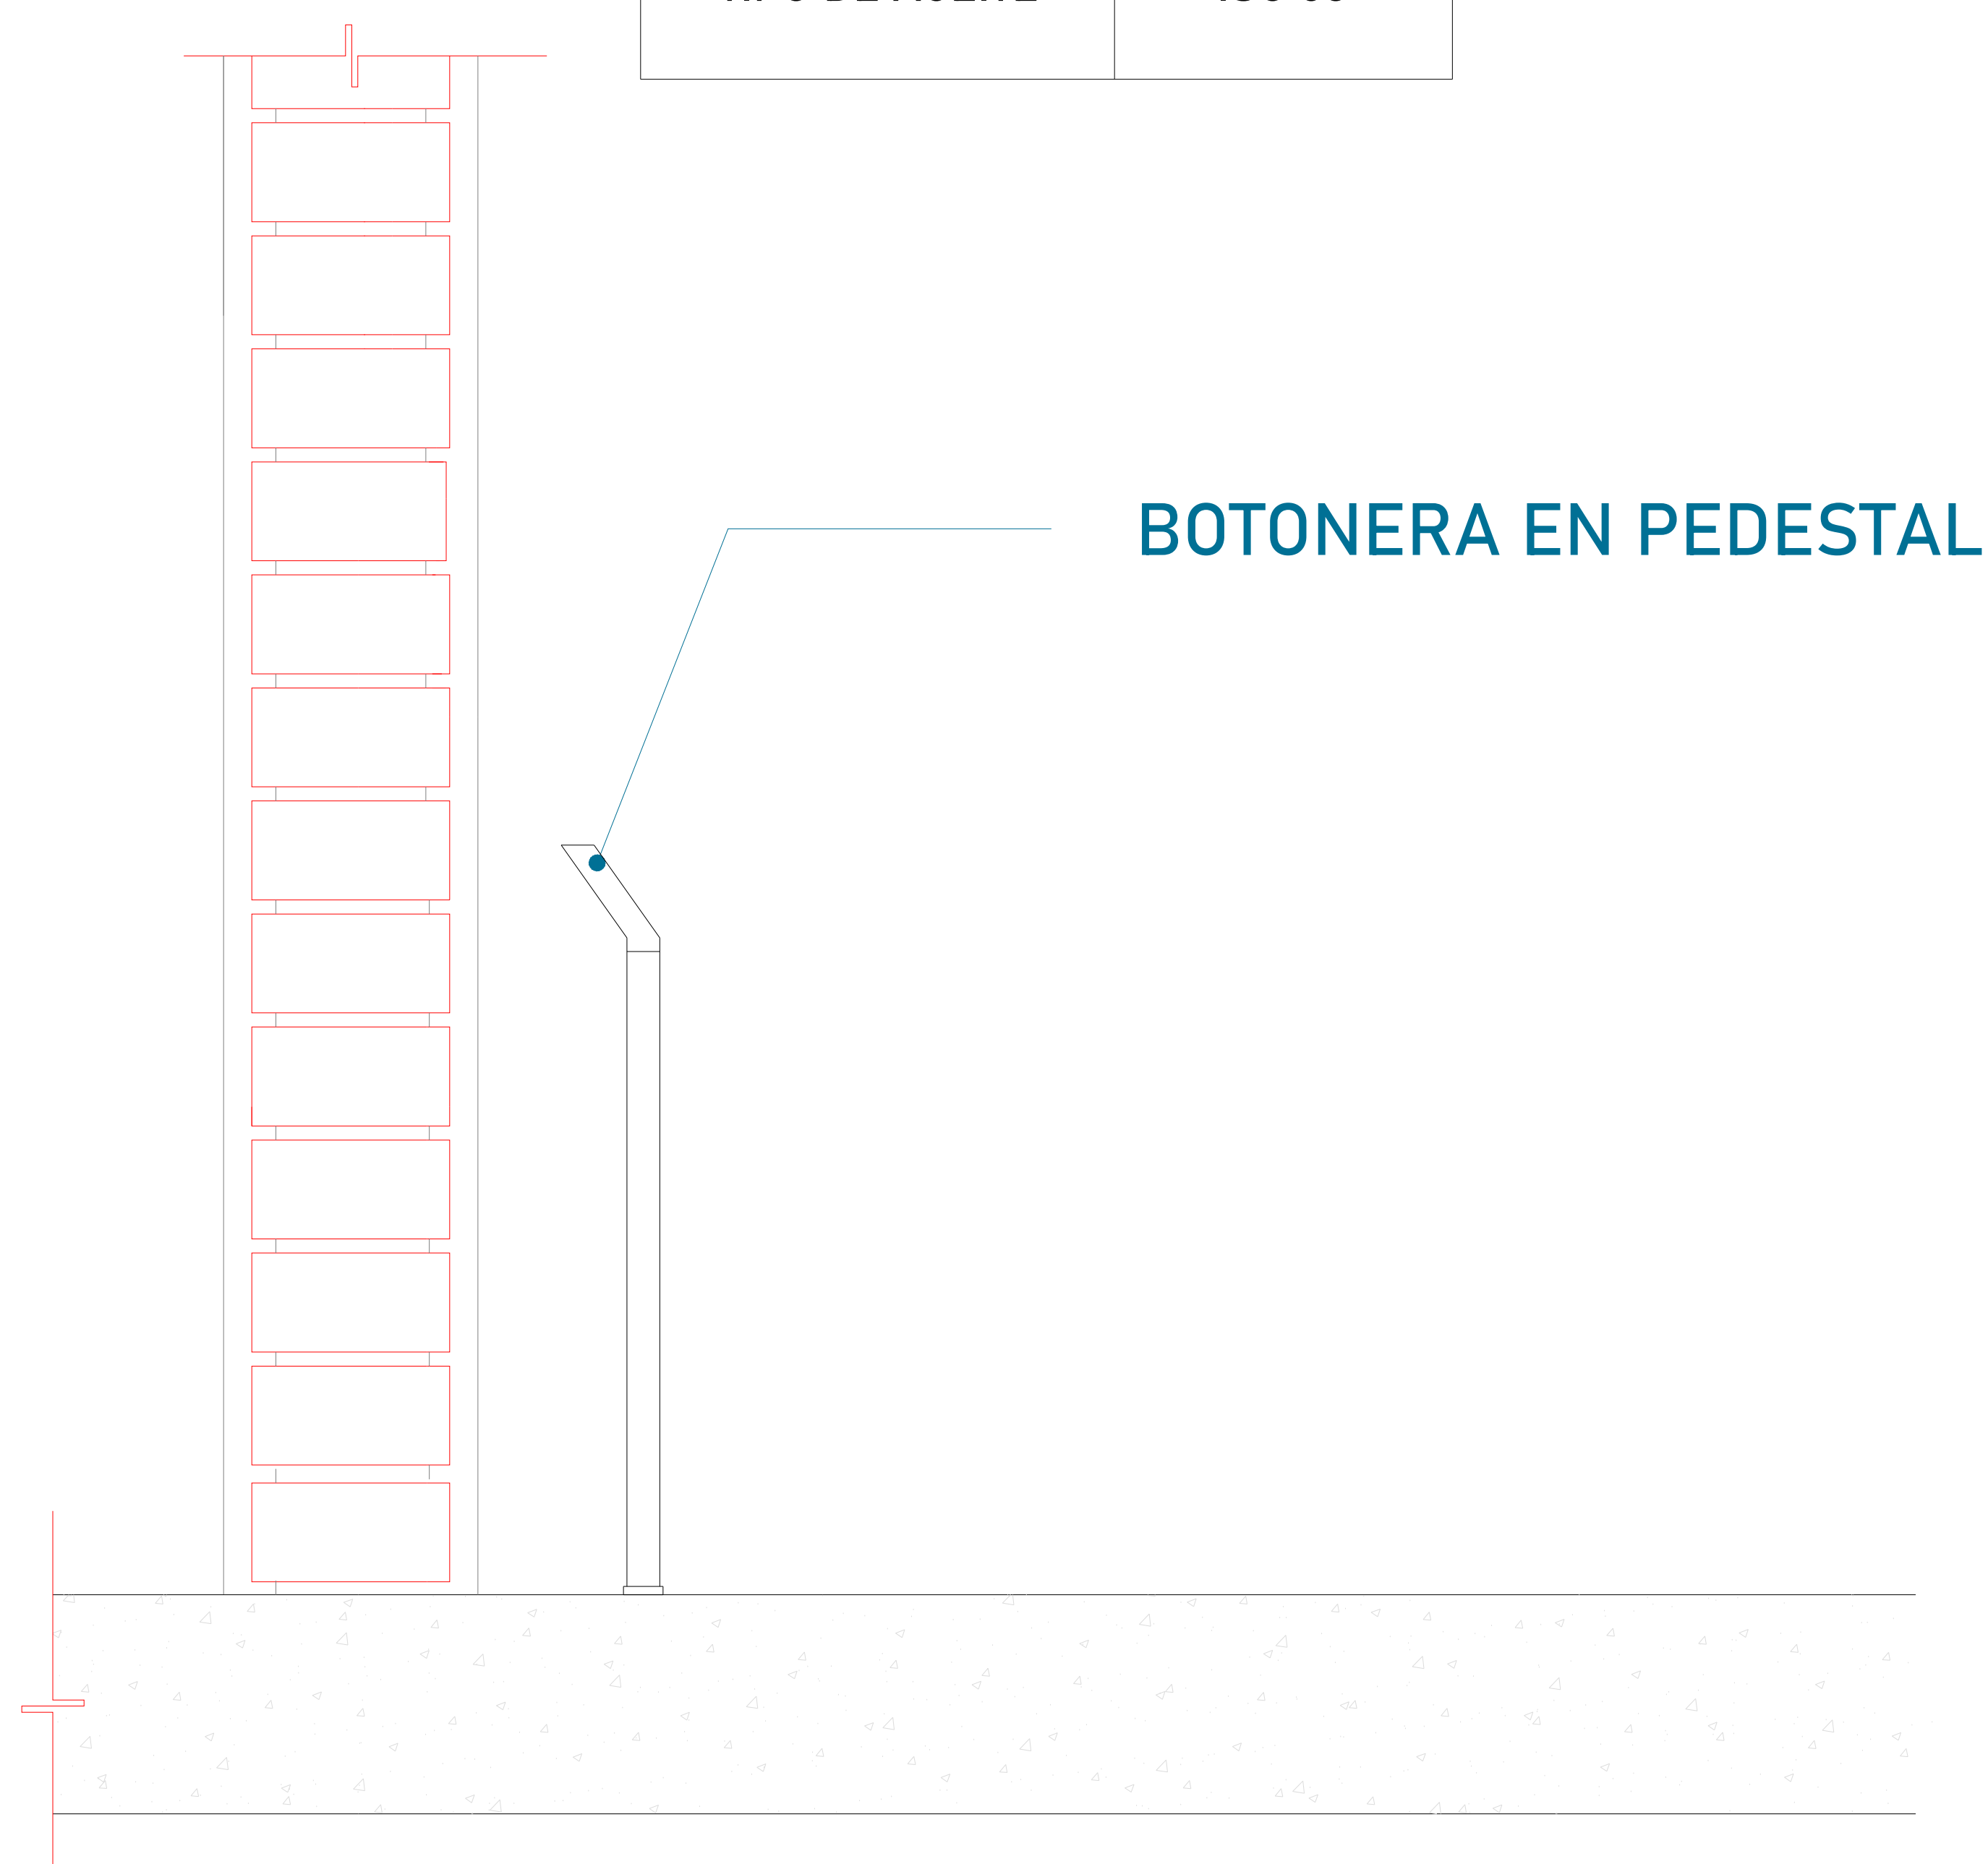


**LAS BOTONERAS SERÁN EN PEDESTAL-  
CANALIZADA POR TECNORAMPA**

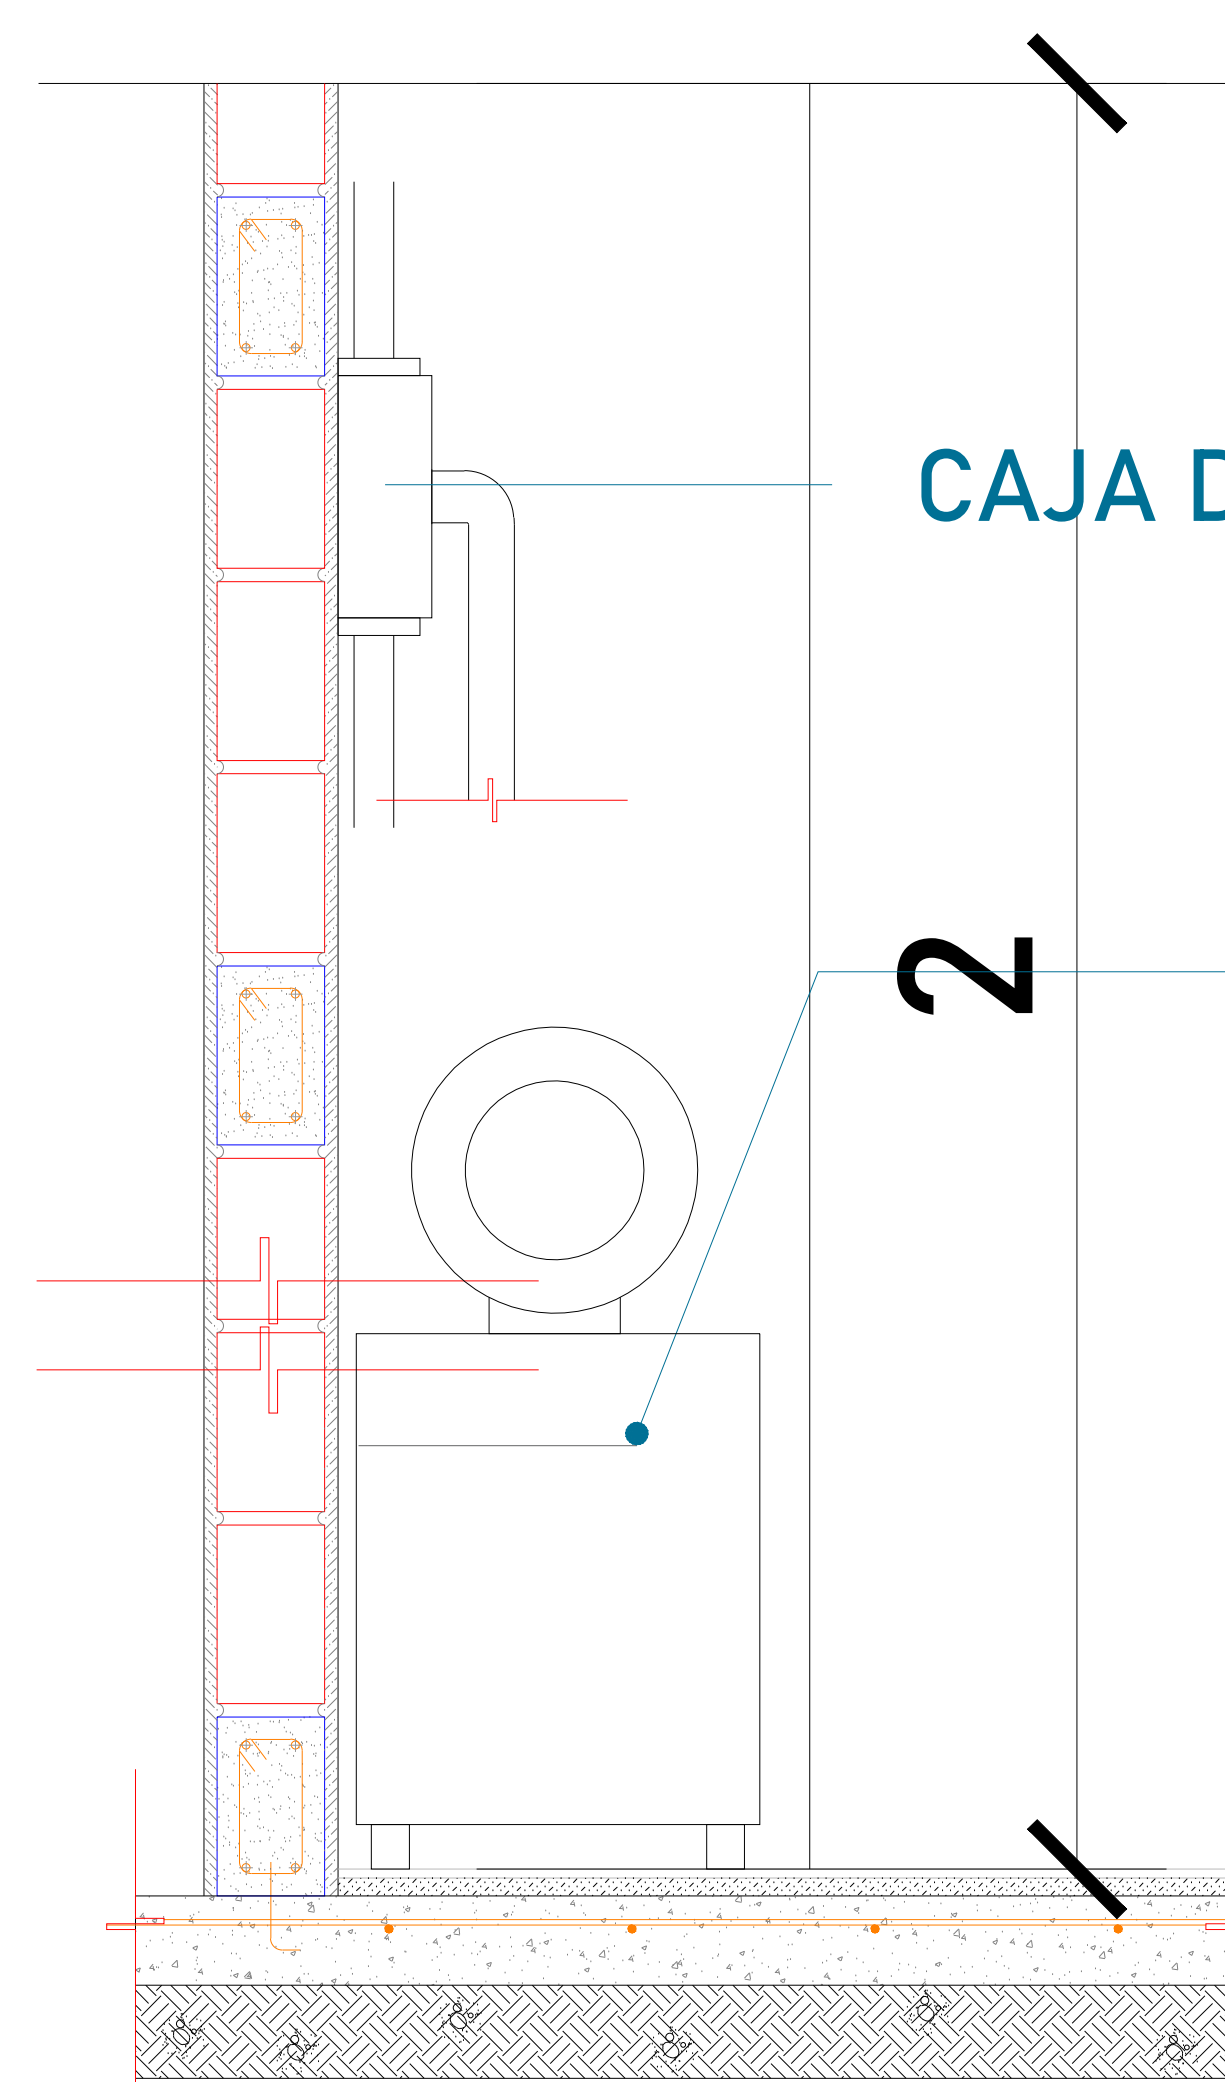

**UNIDAD HIDRÁULICA**  
El motor del equipo Tecnorampa, debe estar protegido del polvo y agua o cualquier sustancia que pudiera contaminar el aceite por eso se solicita un nicho de 1.15mx0.65mx2.00m para su resguardo.

El cliente suministra, instala y energiza centro de carga con alimentación trifásica a 220V, con neutro y tierra física, e interruptor termomagnético de 3 x 50 Amp exclusivo para el elevador, deberá colocarse en el área donde se ubique la unidad hidráulica y control eléctrico proporcionado por TECNORAMPA a no mayor de 5.00m del área del equipo.  
Por seguridad no deberá ser manipulado por personal no autorizado

\*Al hacer caso omiso de las indicaciones ya dictadas y tenga alguna falla el equipo, Tecnorampa no se hará responsable de estas, además de que el año de garantía no tendría cobertura para estos daños.

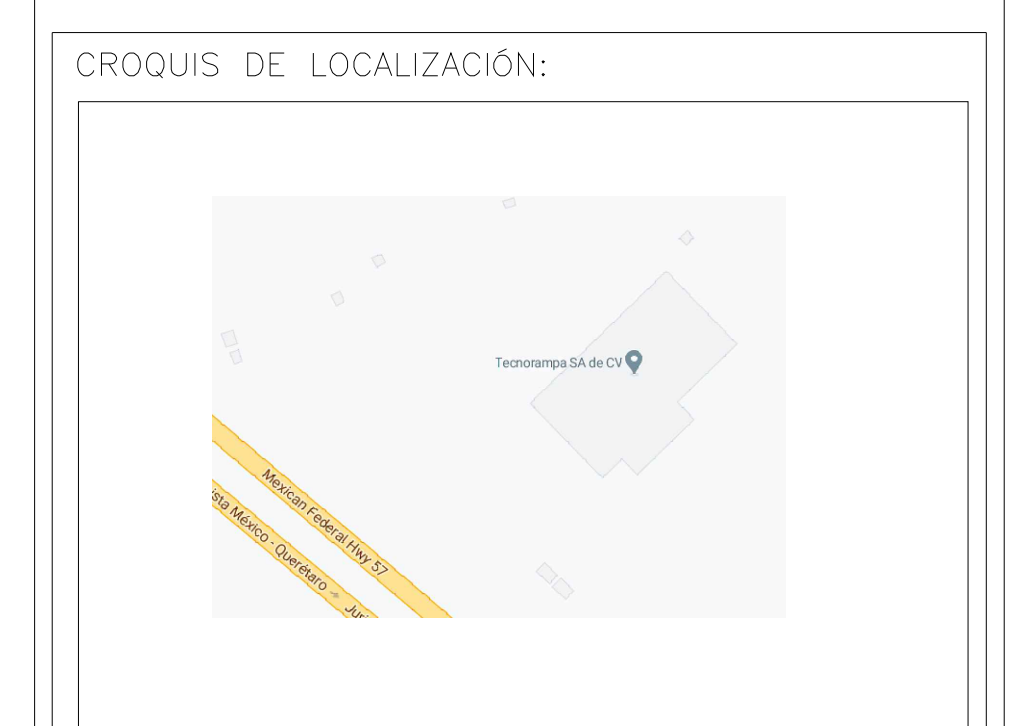


UBICACION  
Carretera Federal México-Querétaro



NOTAS GENERALES

TABLA DE MODIFICACIONES:		
NO.	FECHA	FECHA

EMPRESA: **TecnoRampa**  
 RAZÓN SOCIAL: **INMOBILIDER MX S.A. DE C.V.**  
 VOBO: \_\_\_\_\_ VENDEDOR: \_\_\_\_\_  
 FECHA: \_\_\_\_\_ ELEVADOR: \_\_\_\_\_  
 PLANO: **ALIMENTACIÓN Y BOTONERAS** CLAVE: **A-4**

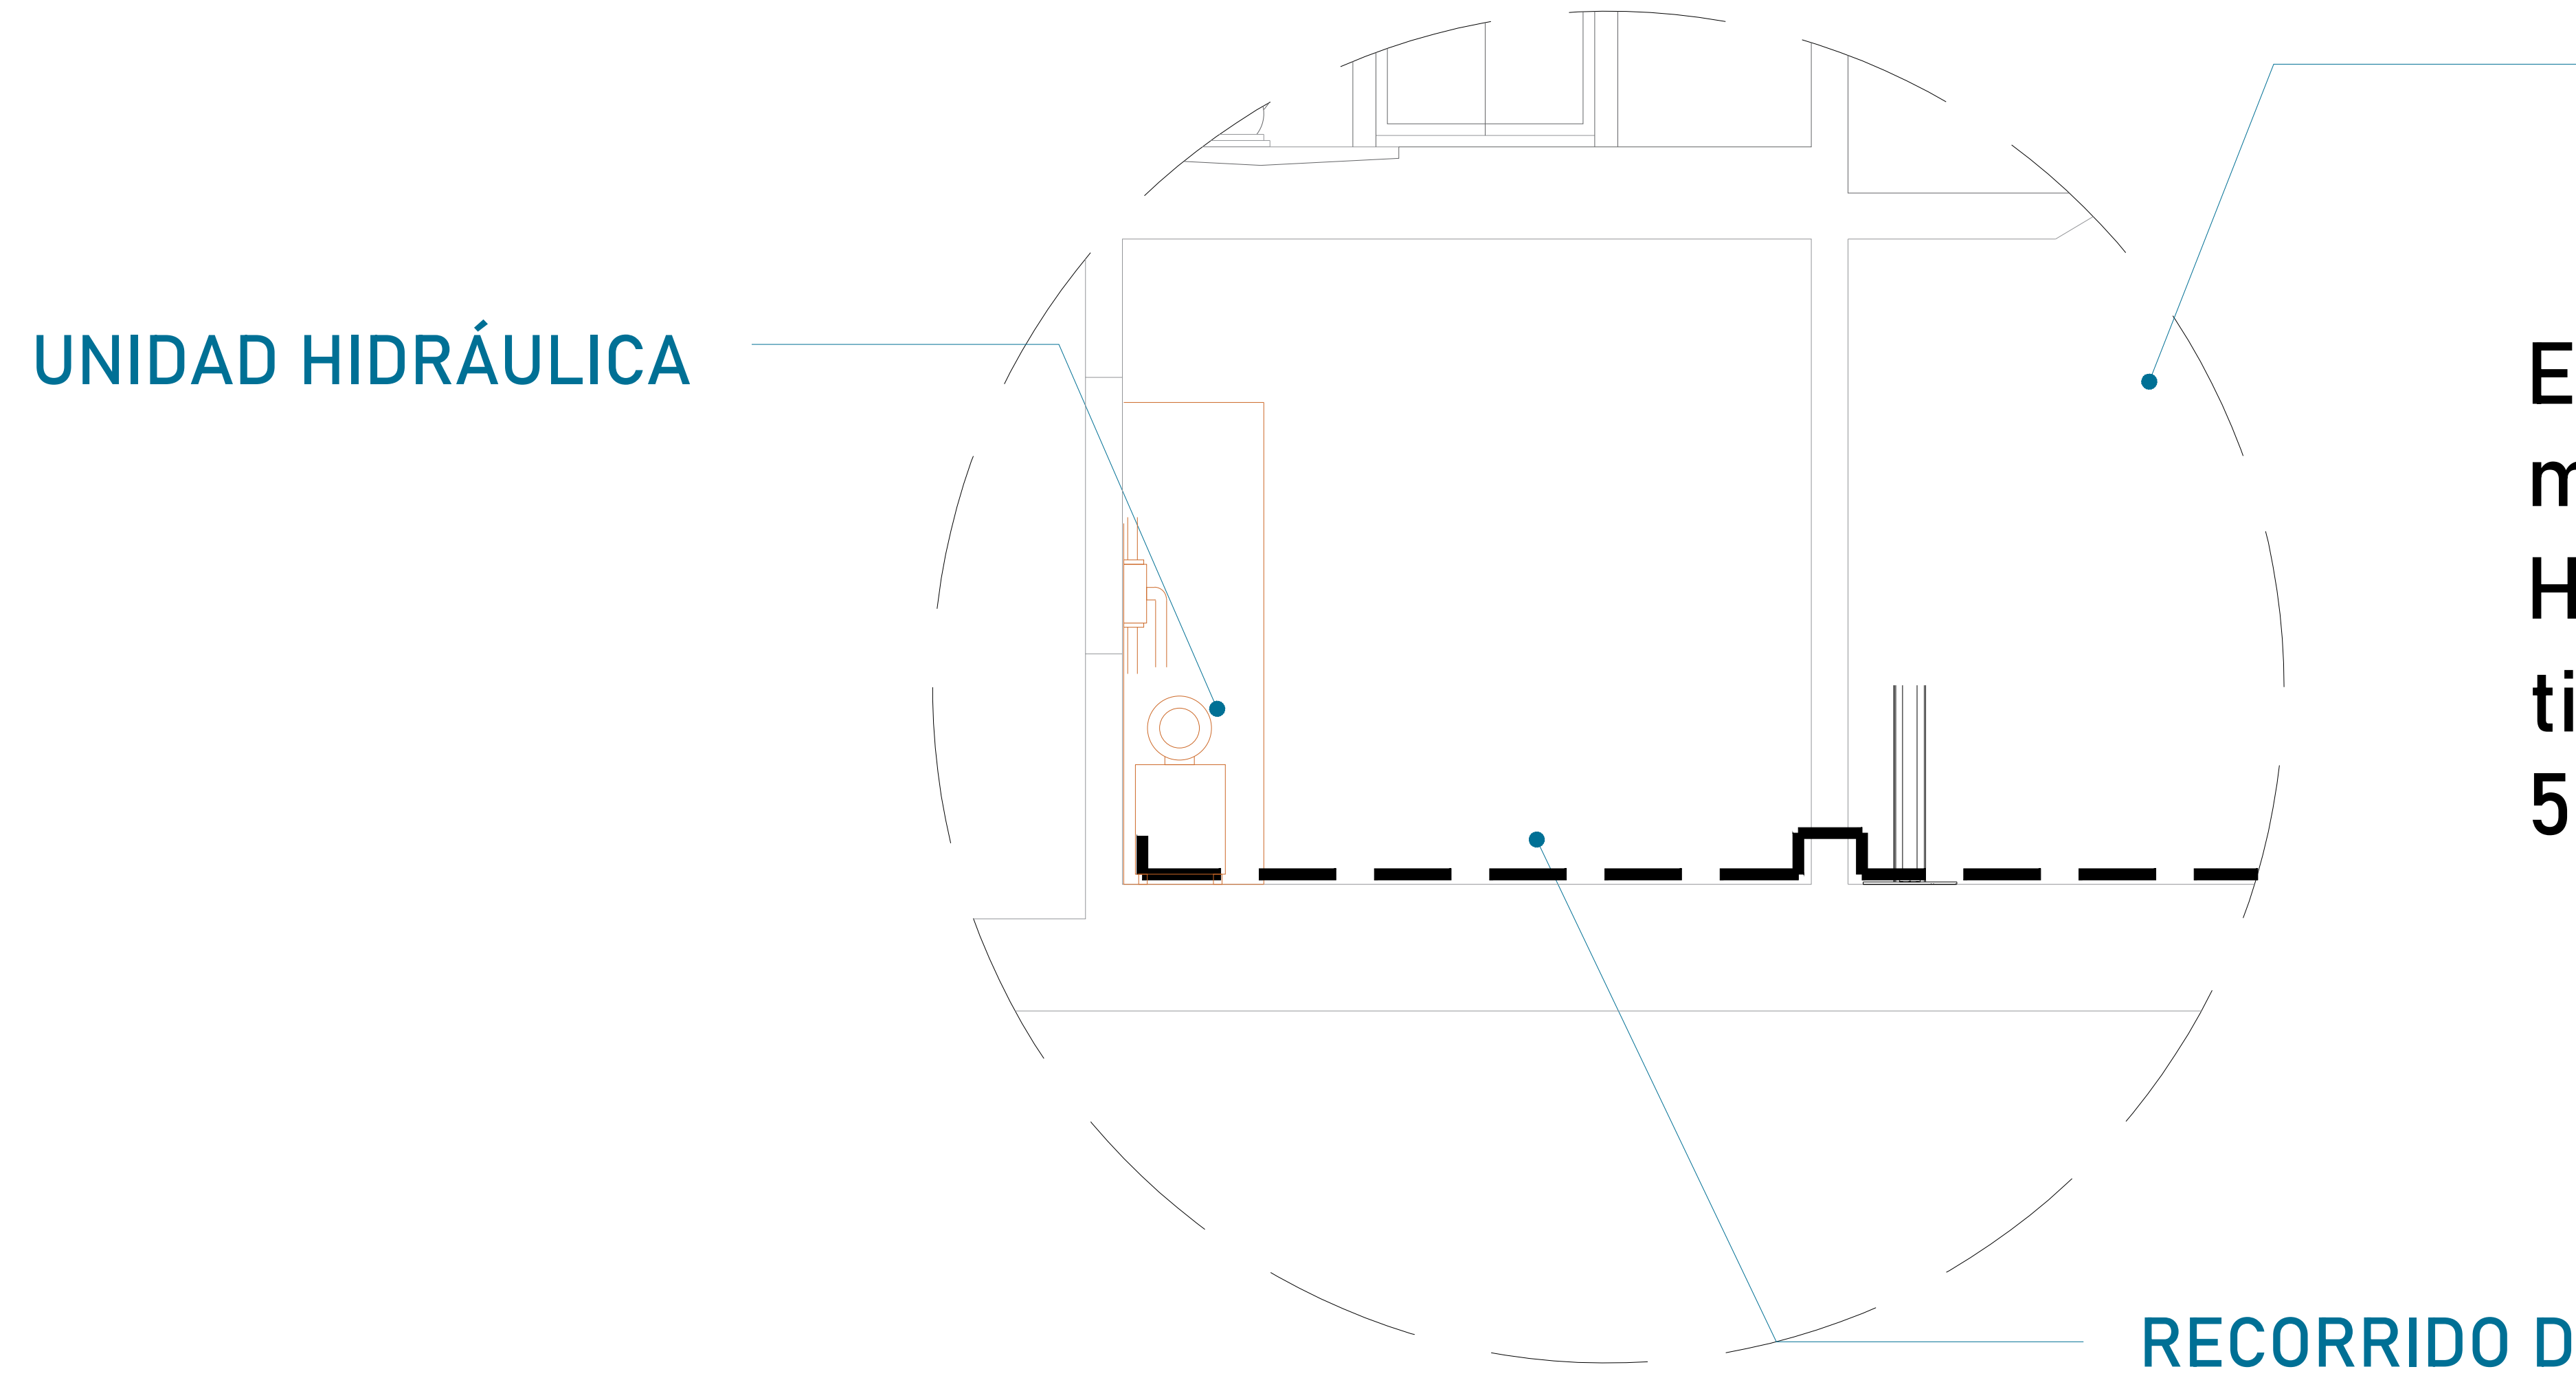


EQUIPO TECNORAMPA

El tubing que es la conexión del mecanismo del elevador a la Unidad Hidráulica, donde pasa el aceite. No tiene que tener una distancia máxima de 5.00m lineales.

RECORRIDO DE TUBING

Para la alimentación del equipo se requiere una Unidad Hidráulica se solicita que este motor este lo mas cerca posible del equipo, por lo tanto se solicita al cliente tener un ducto de 3" para poder pasar ahí el tubing y los cables para la botoneras

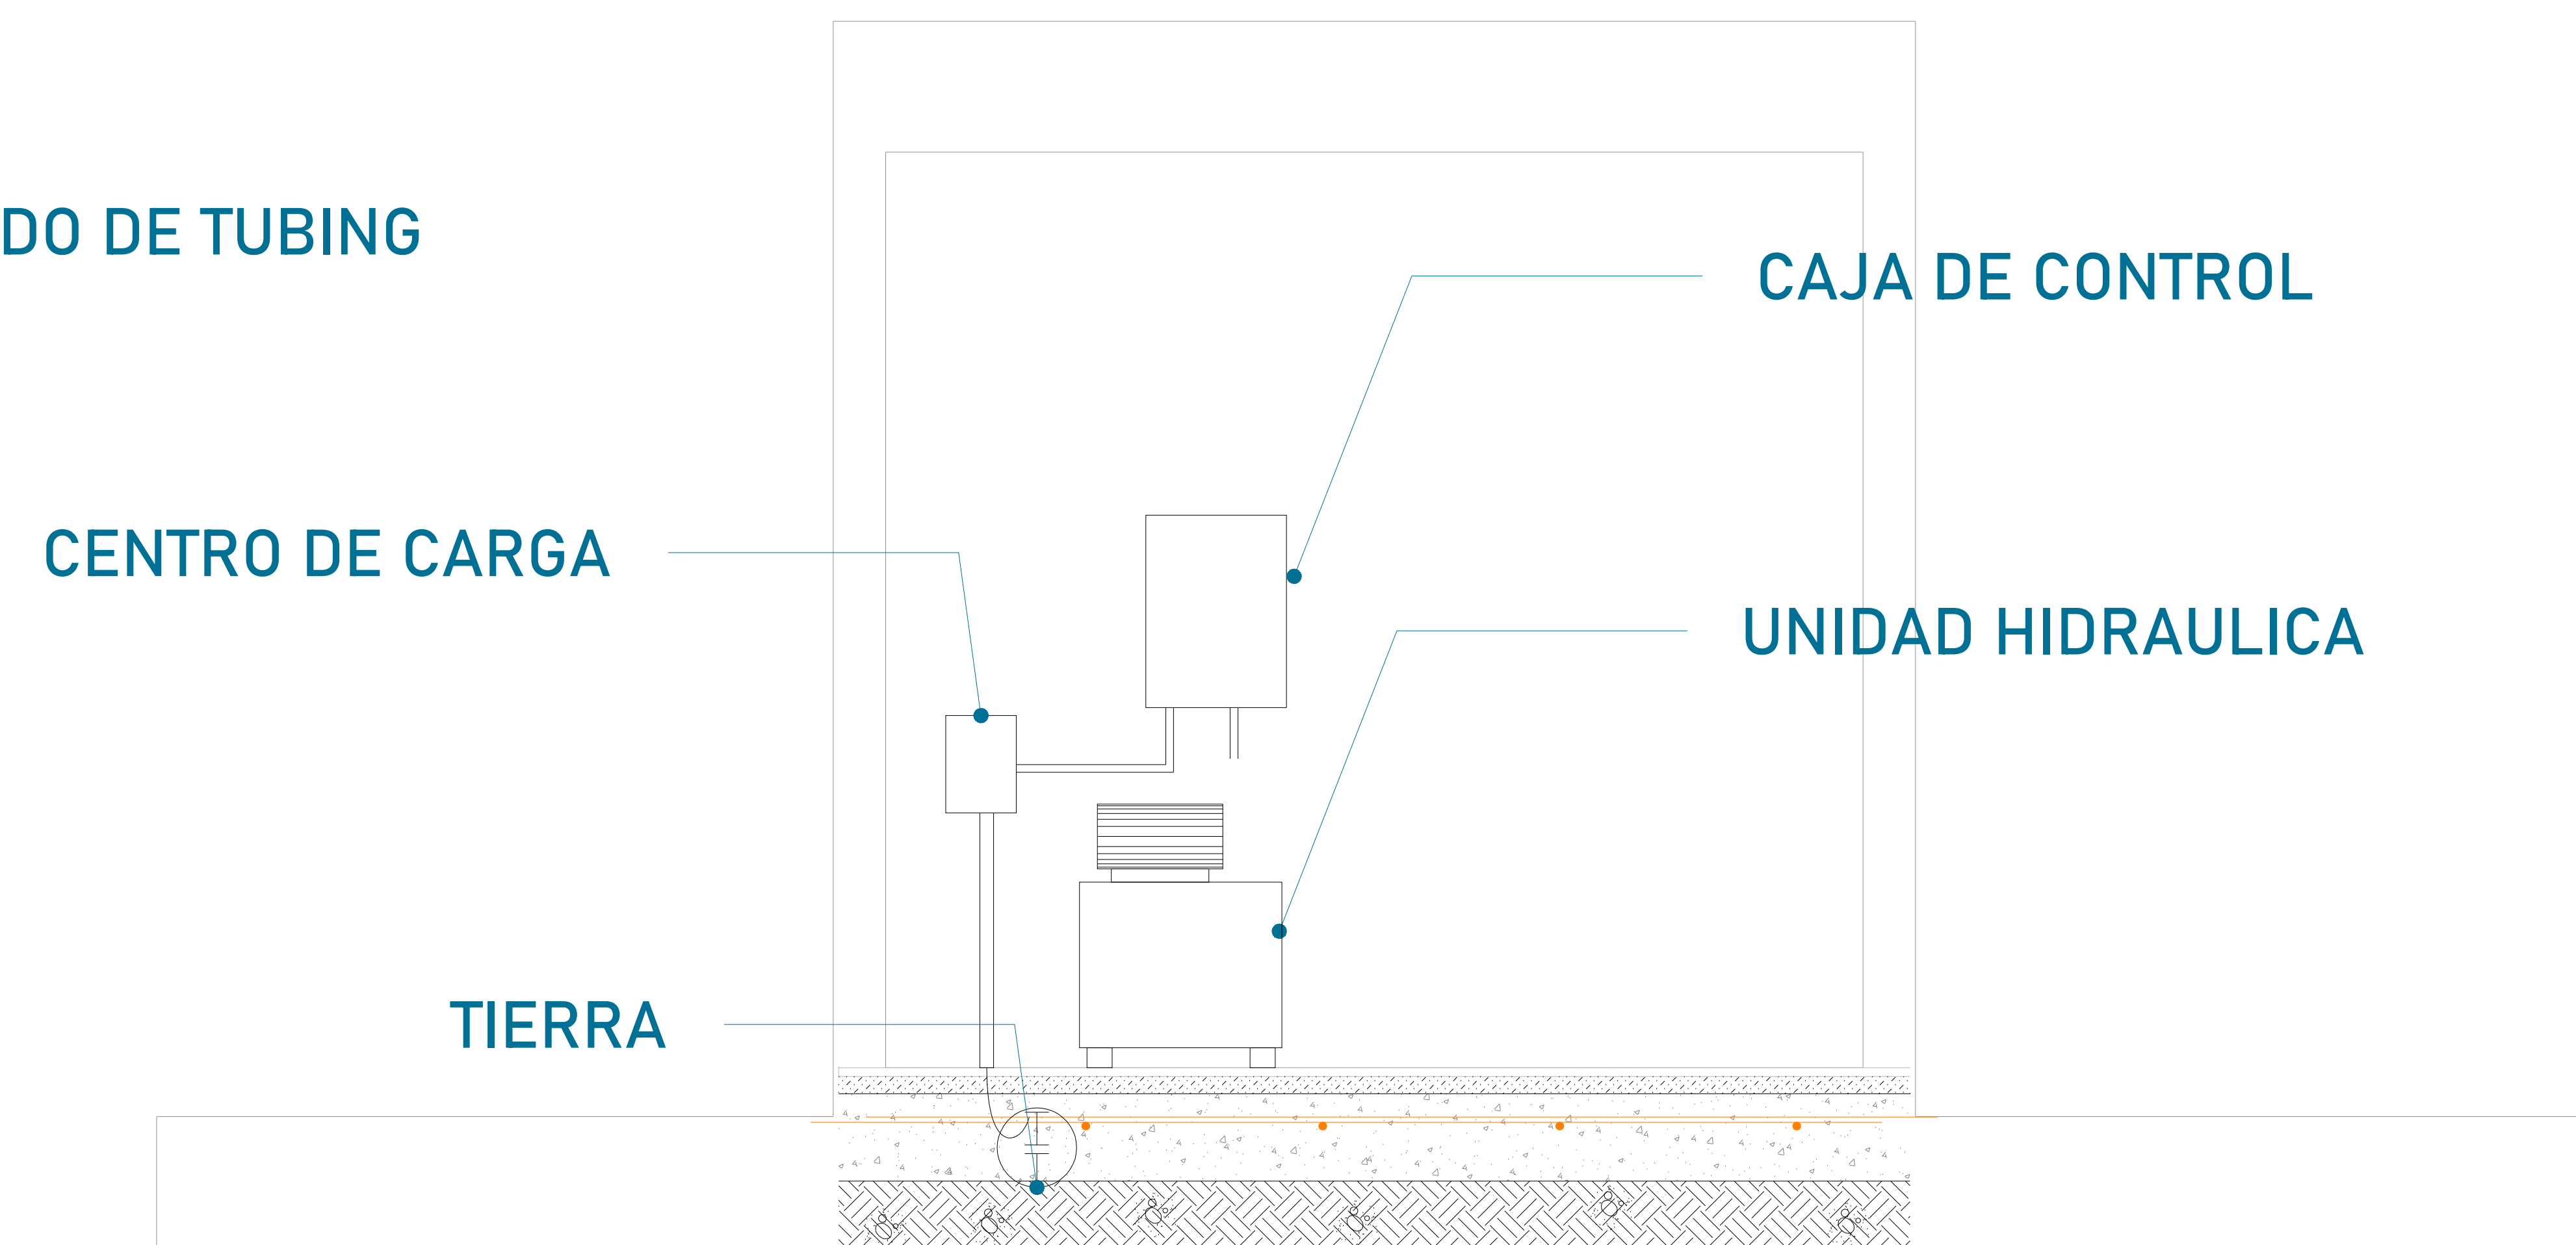


CAJA DE CONTROL

CENTRO DE CARGA

UNIDAD HIDRAULICA


TIERRA

La imagen es solamente ilustrativa.

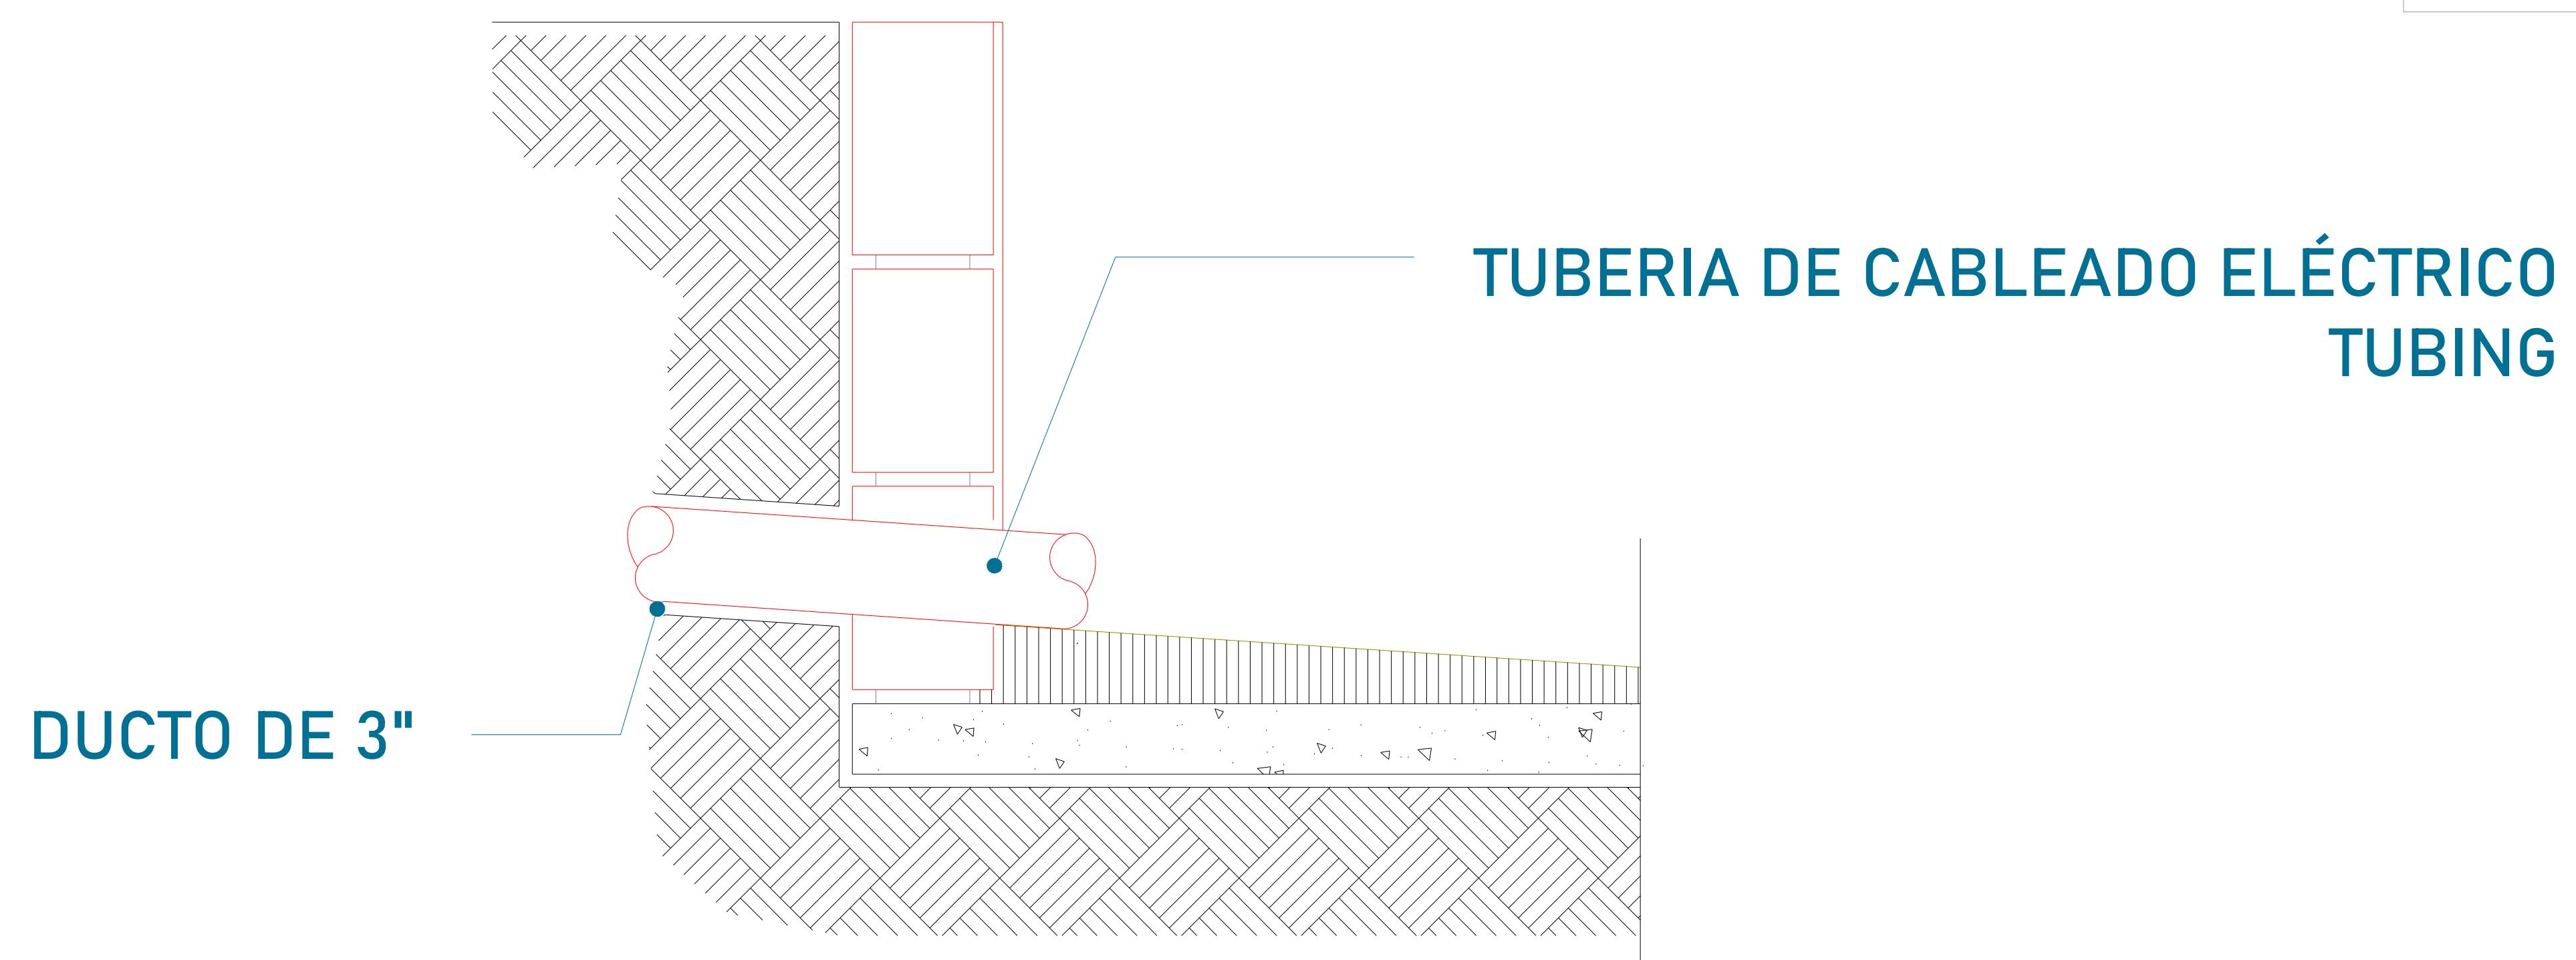

TUBERIA DE CABLEADO ELÉCTRICO  
TUBING

DUCTO DE 3"

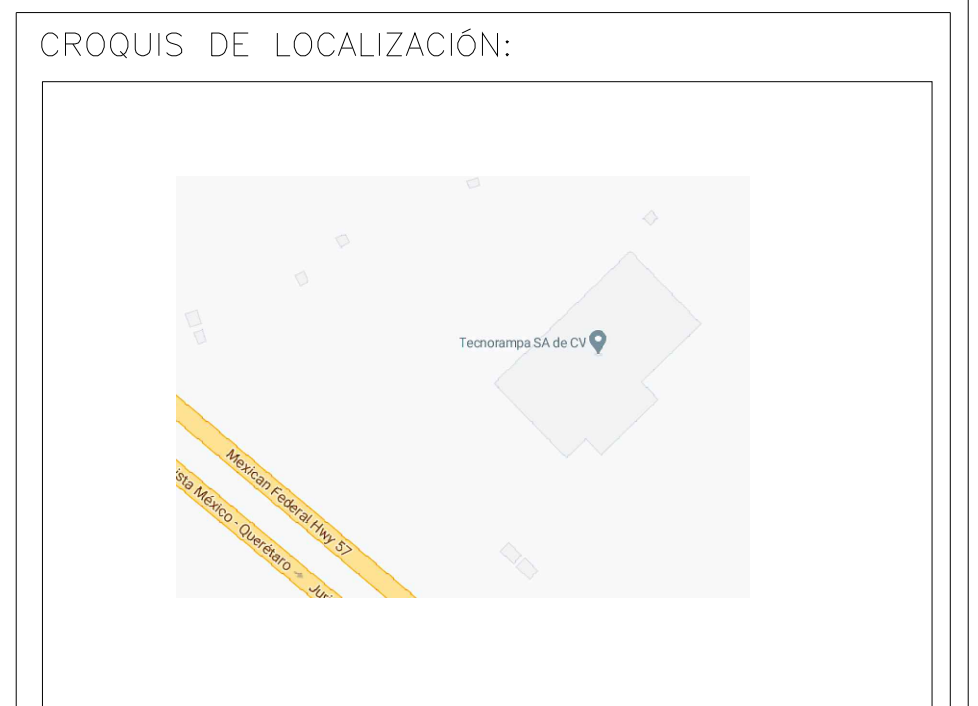

UBICACION  
Carretera Federal México-Querétaro



NOTAS GENERALES

TABLA DE MODIFICACIONES:

NÚM.	FECHA	FECHA

EMPRESA: <b>TecnoRampa</b> <small>ENERGÍA, CONSTRUCCIÓN Y SERVICIOS</small>		
RAZÓN SOCIAL: <b>INMOBILIDER MX S.A. DE C.V.</b>		
VOBO:	VENDEDOR:	
	FECHA:	ELEVADOR:
PLANO: <b>DUCTO Y UNIDAD HIDRÁULICA</b>	CLAVE: <b>A-5</b>	

### PRECAUCIONES

No operar el elevador cuando exista fuga de fluido hidráulico.

Respetar las indicaciones sin sobrepasar su capacidad de peso 3500kg.


No operar el equipo, sin antes haber sido entregado por un personal asignado de la empresa Tecnorampa.

No utilizar el elevador en casos de incendio.


No operar el elevador en caso de que los cables de acero se encuentren deshilados.

### REQUISITOS DE INSTALACION

- 1.- El foso estará en óptimas condiciones
  - a) No encharcamientos
  - b) No objetos ni materiales dentro
  - c) Acceso libre al área de instalación
- 2.- Se necesita energía a 220V, para conectar una maquina de soldar a 2 fases, capacidad de consumo de 60 Amp  
\*En dado caso de no contar con la alimentación, contacte a su vendedor para dar solución.
- 3.- La obra civil (foso y refuerzos) debera estar lista en la fecha programada de su instalación.
- 4.- Considerar el espacio de accesos en sitio para ingresar con el equipo al lugar de instalación.

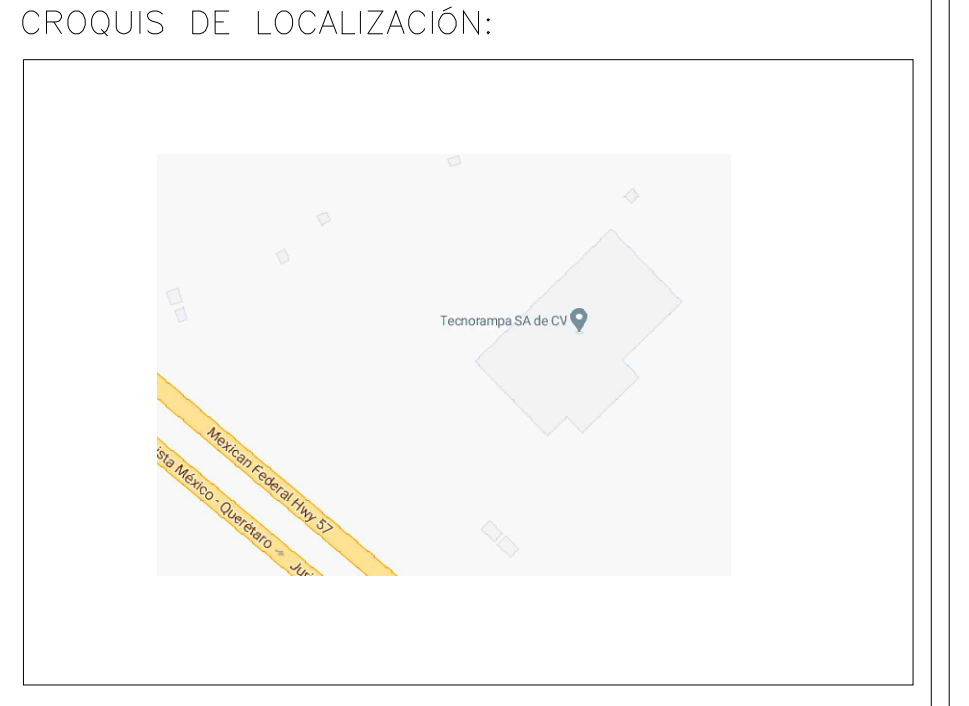

UBICACION  
Carretera Federal México-Querétaro

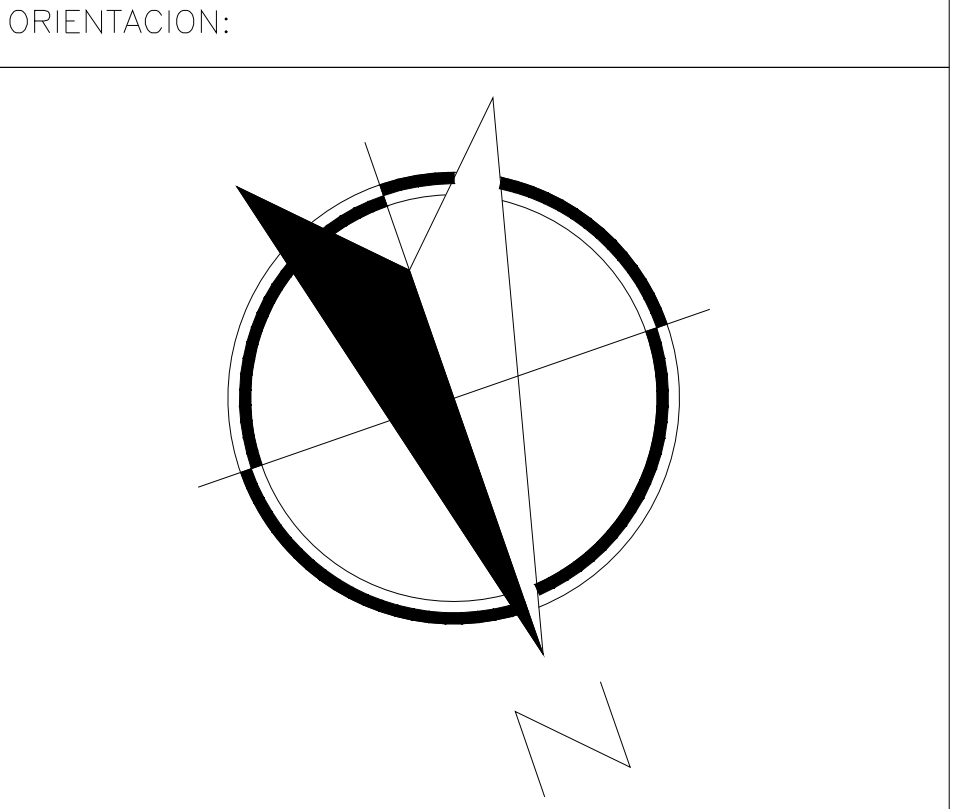

NOTAS GENERALES

TABLA DE MODIFICACIONES:

NO.	FECHA	FECHA

EMPRESA: **TecnoRampa**  
RAZÓN SOCIAL: **INMOBILIDER MX S.A. DE C.V.**

VOBO:  VENDEDOR:

FECHA:  ELEVADOR:

PLANO: **COMPLEMENTOS** CLAVE: **A-6**