

**TecnoRampa**  
 SINERGIA EN TECNOLOGIA Y SERVICIOS

DIRECCION: AUTOPISTA  
 MEXICO-QUERETARO KM  
 175+494 COLONIA EL SAUZ  
 BAJO

TEL: 01 427 272 40 41

DESCRIPCION DEL EQUIPO:

ELEVADOR AUTOS - PLATAFORMA

CARGA 3500 KG

RECORRIDO: 6.40M

ESTACIONES: 3

UH: 10HP

VENDEDOR: ARQ. EVELIN ALVARADO

RAZON SOCIAL: DESARROLLOS  
 INMOBILIARIOS ECONAR

NO. DE CLIENTE: 27124-19079

FECHA: 13/09/2022

FIRMA DE CONFORMIDAD DEL CLIENTE:

*ARQ. GERARDO MARTINEZ*

TIPO DE ALIMENTACION

TRIFASICA 220 VAC

TUBERIA - GRUESA

BOTONERA: CANALIZADA POR TECNORAMPA

CONDICIONES DE ENVIO DEL EQUIPO

CABINA: ARMADA

COLUMNAS: DOS PARTES

DIMENSIONES DE VANO:

COMPLEMENTOS

NOMENCLATURA EN BOTONERAS DE  
 PLATAFORMA S1, S2 Y S3




LA OPERACION DEL EQUIPO ES MANUAL

COLOR DEL EQUIPO

PLATAFORMA: GRIS PLOMO

COLUMNAS: NEGRO



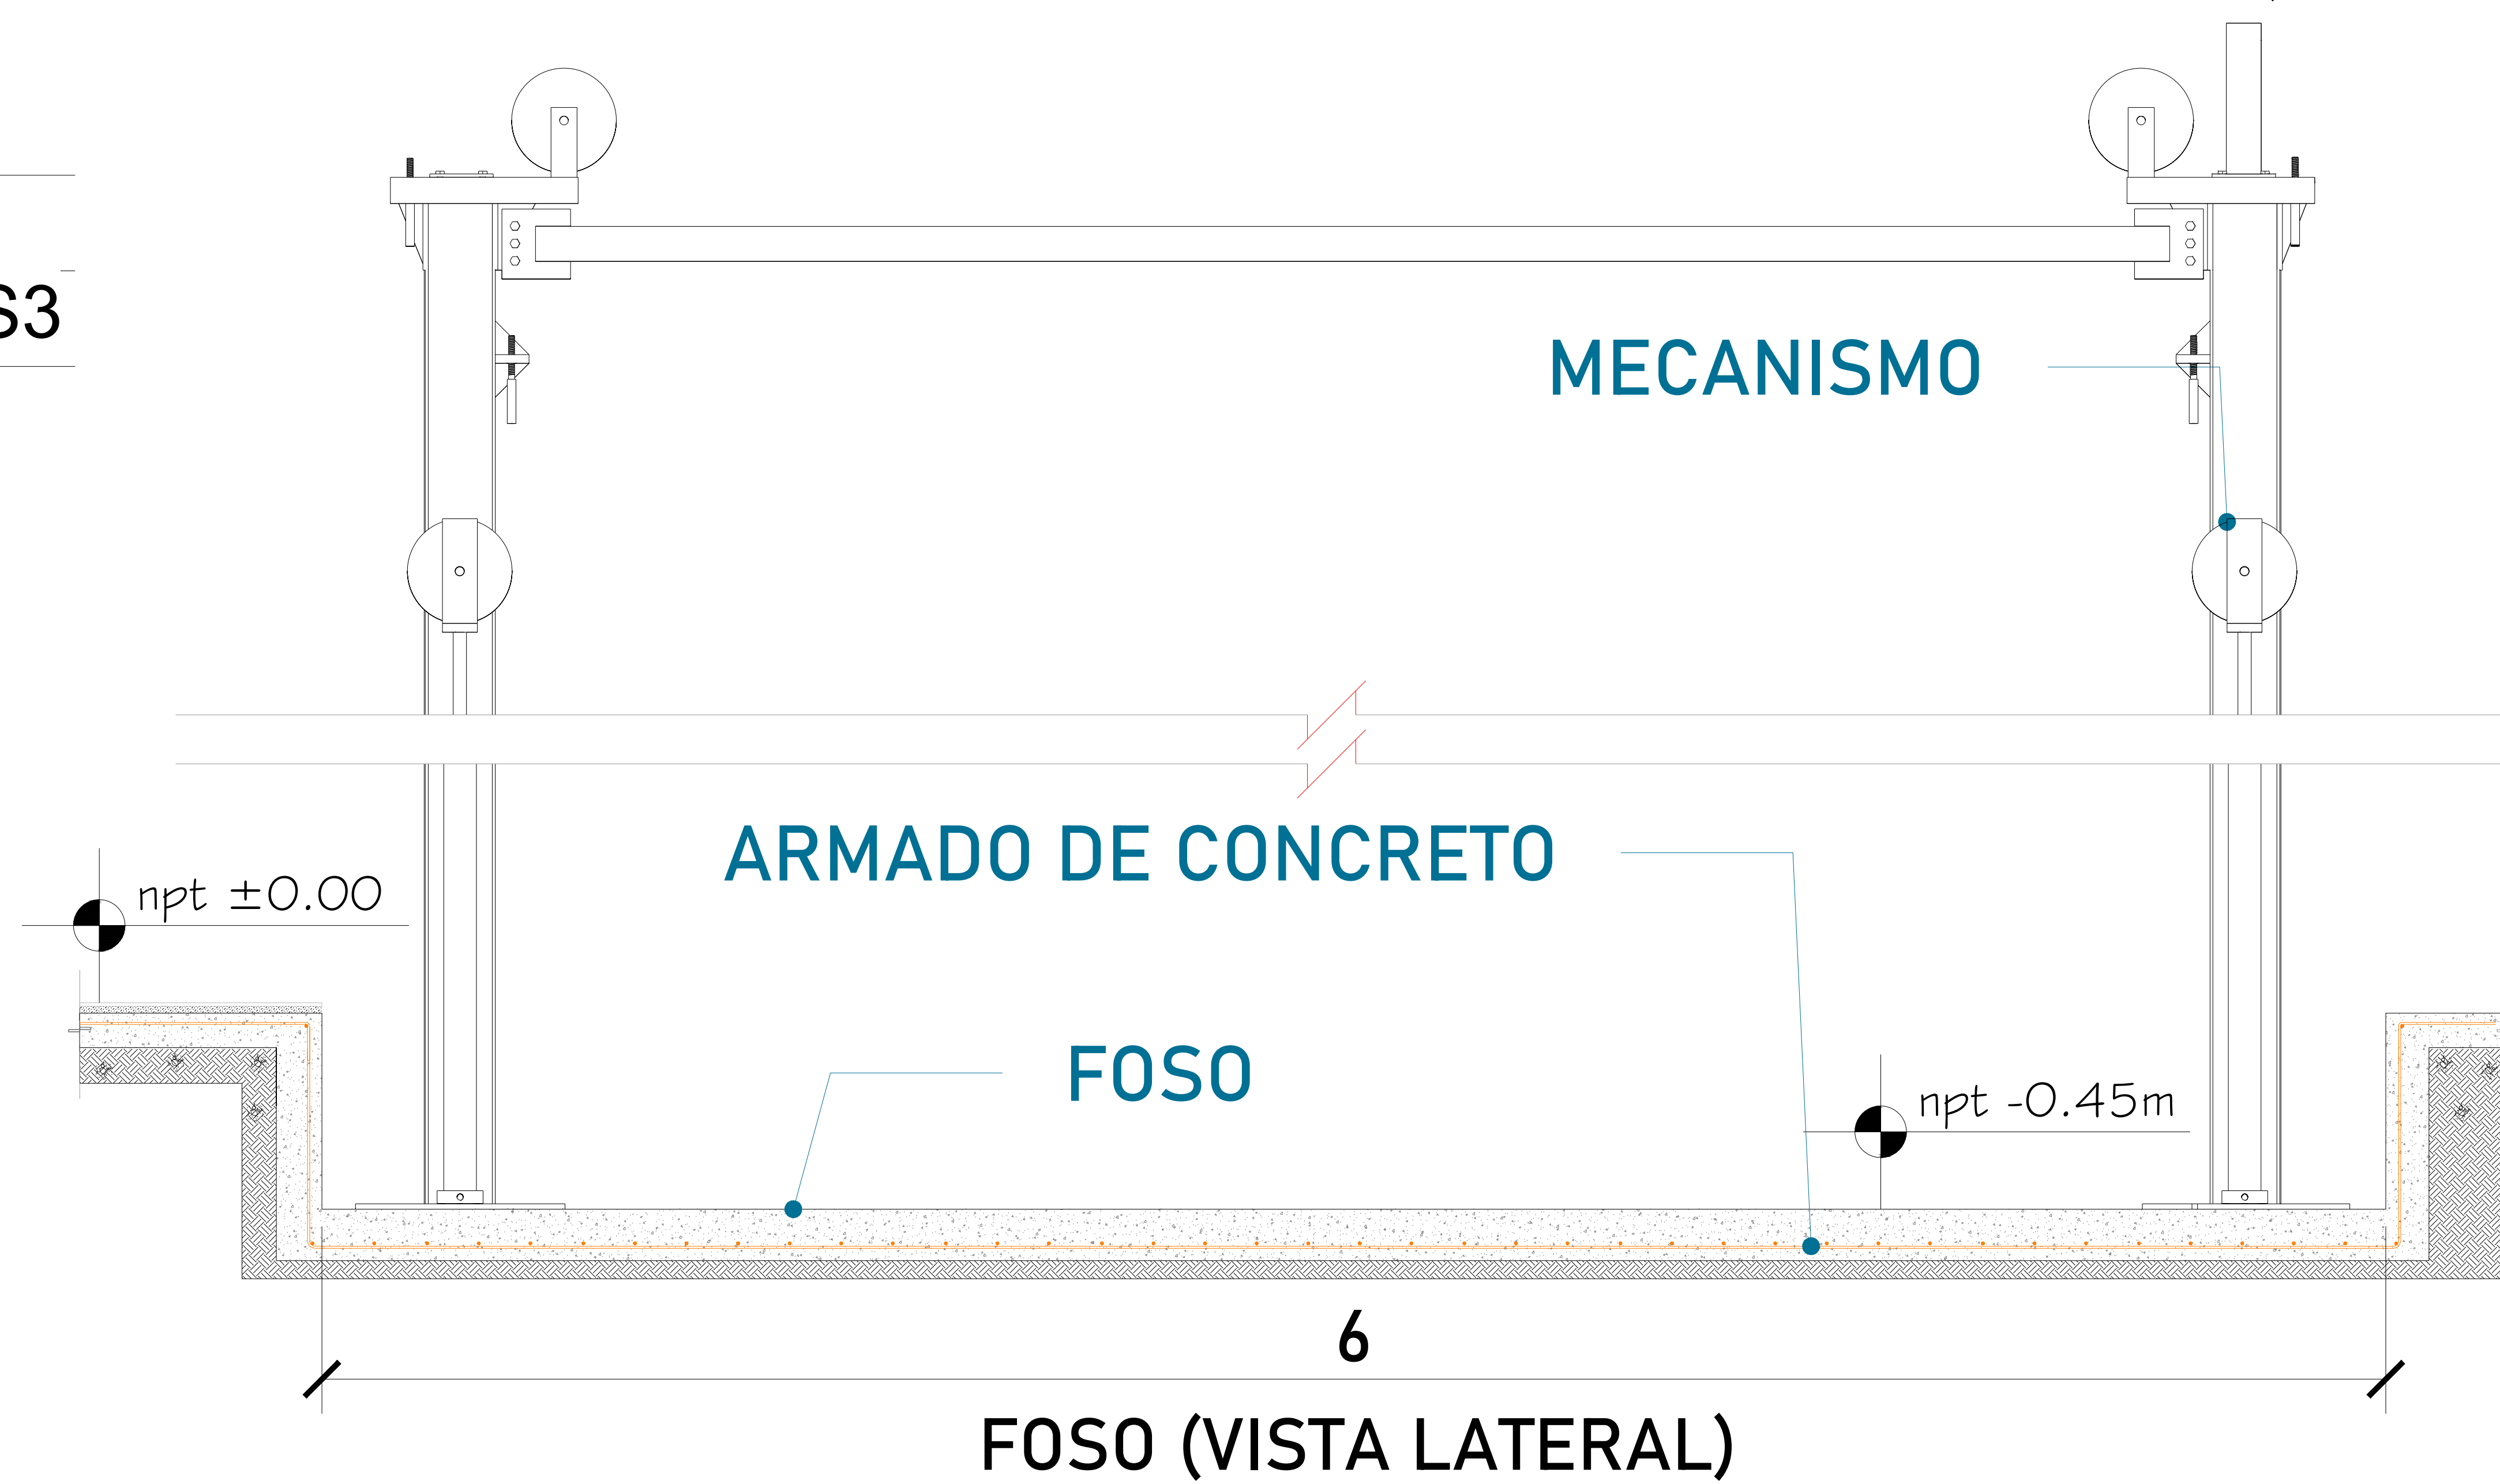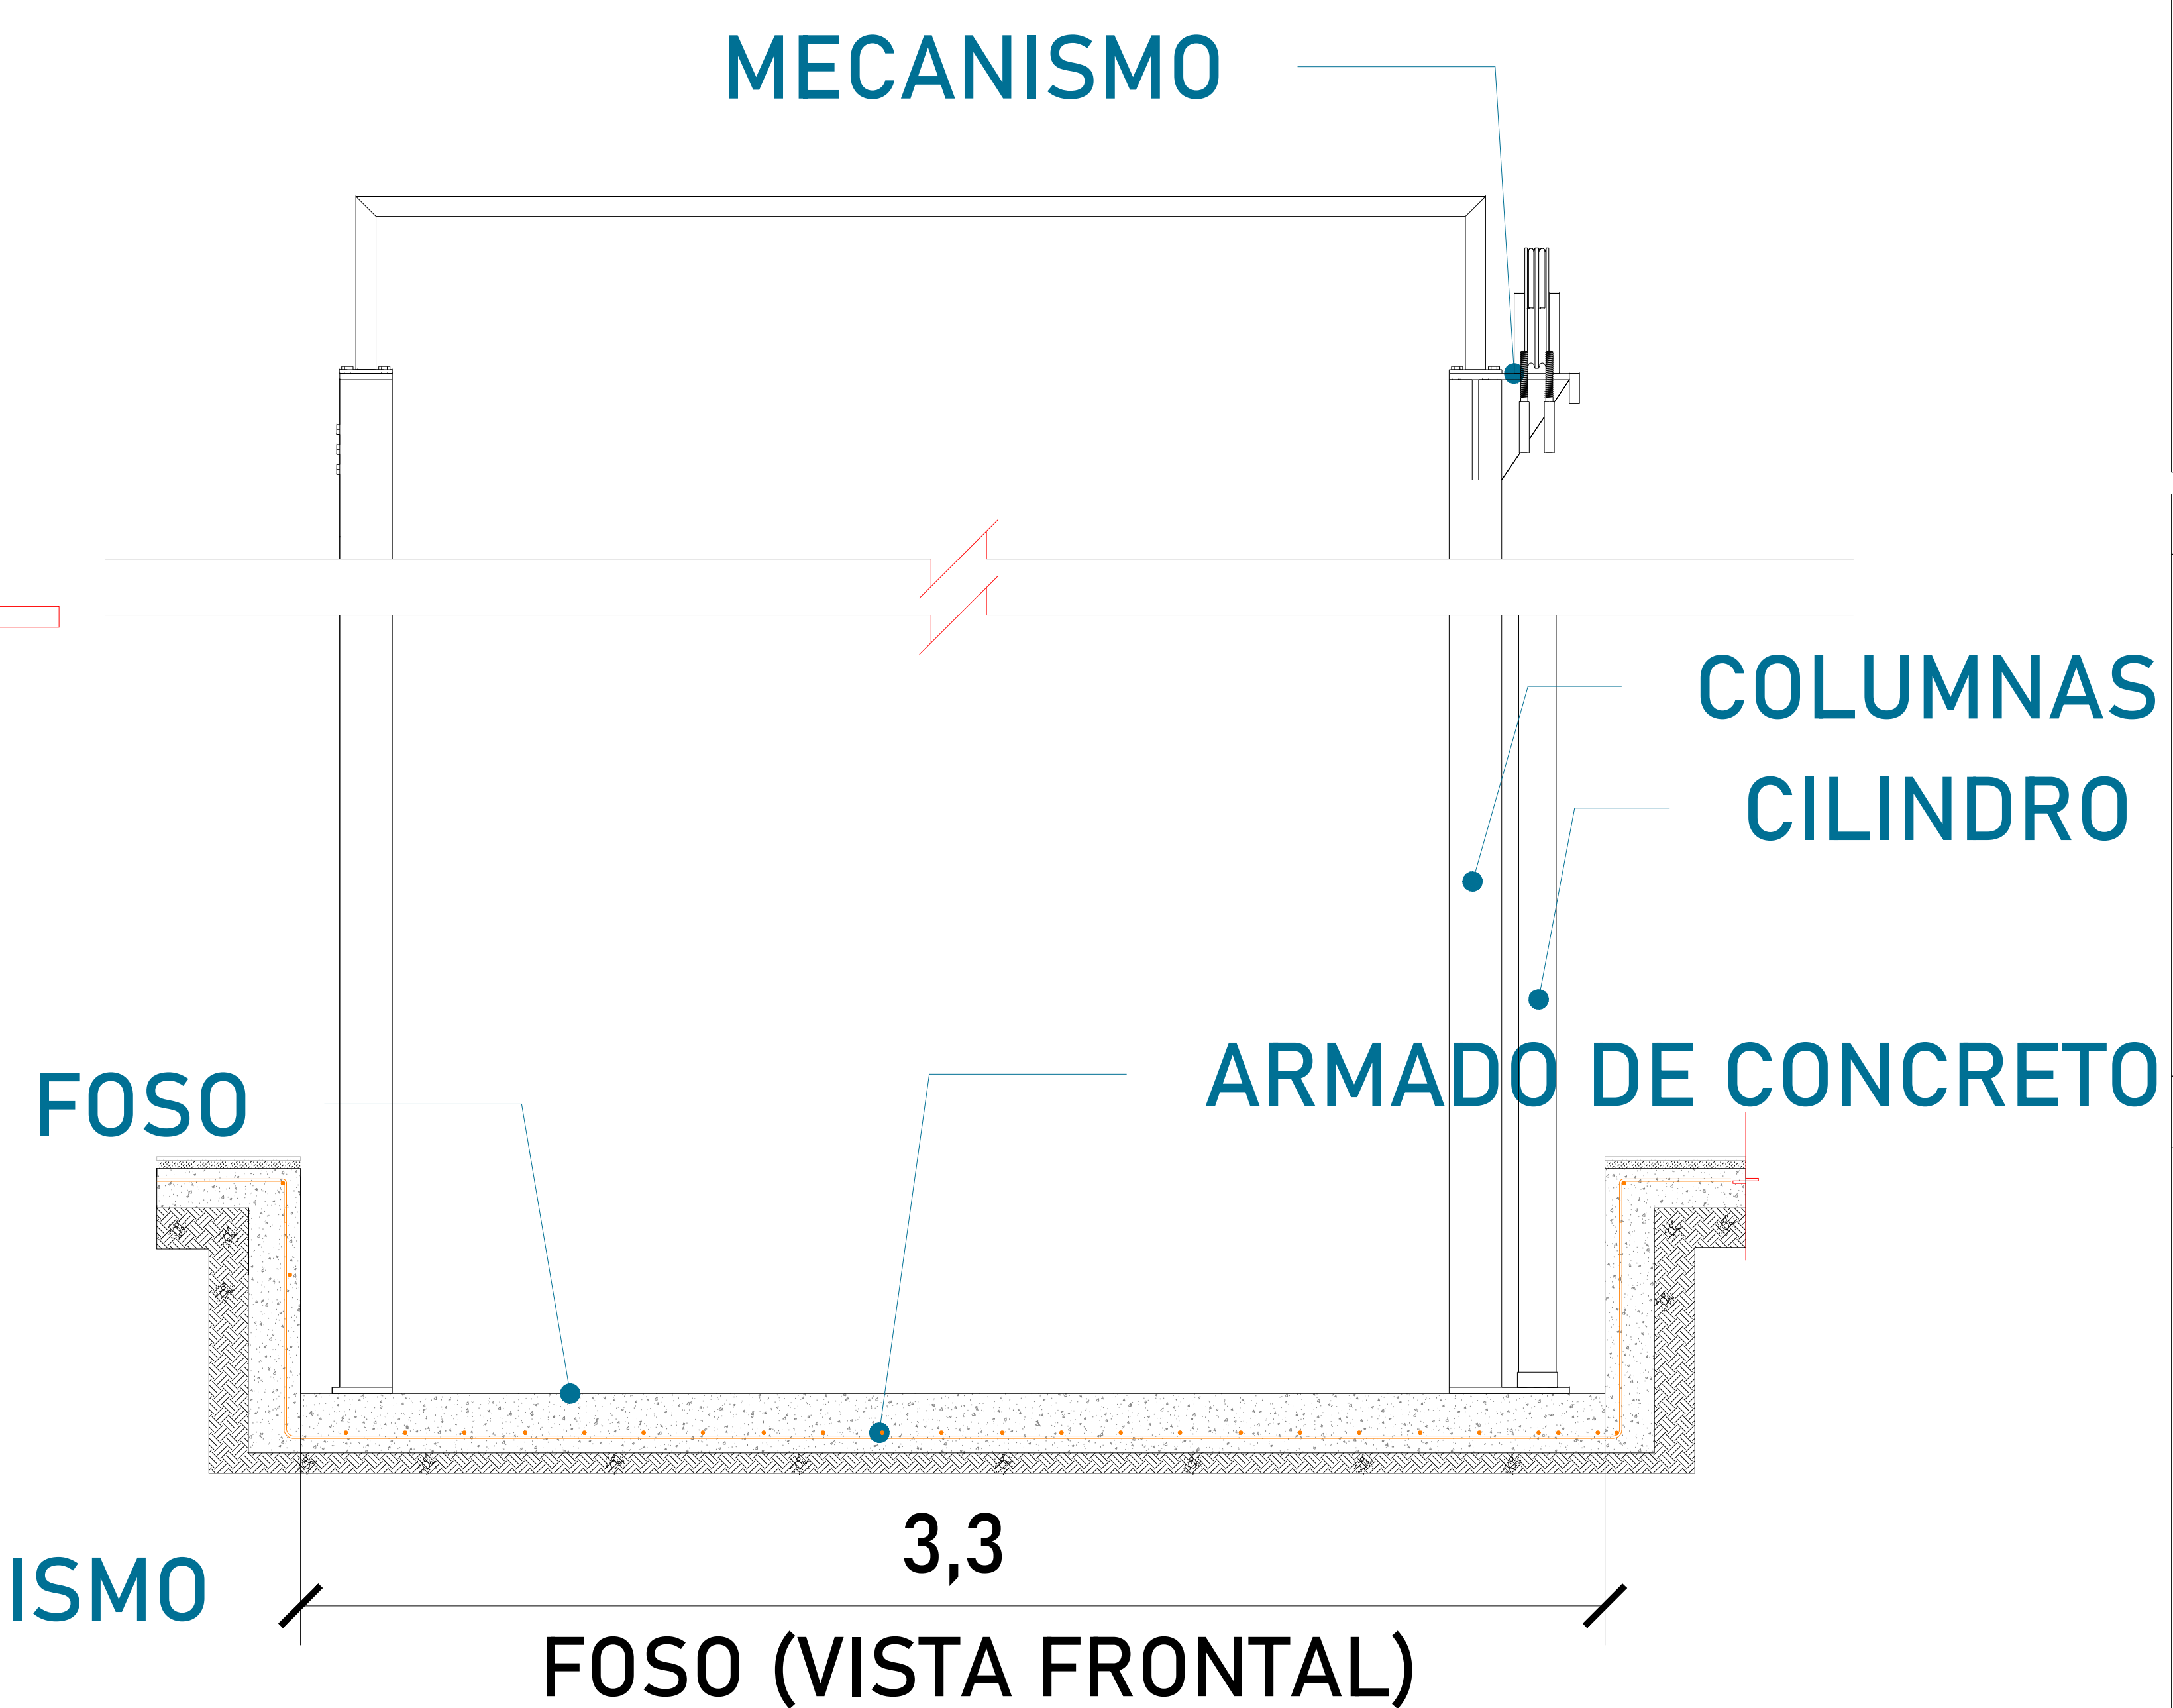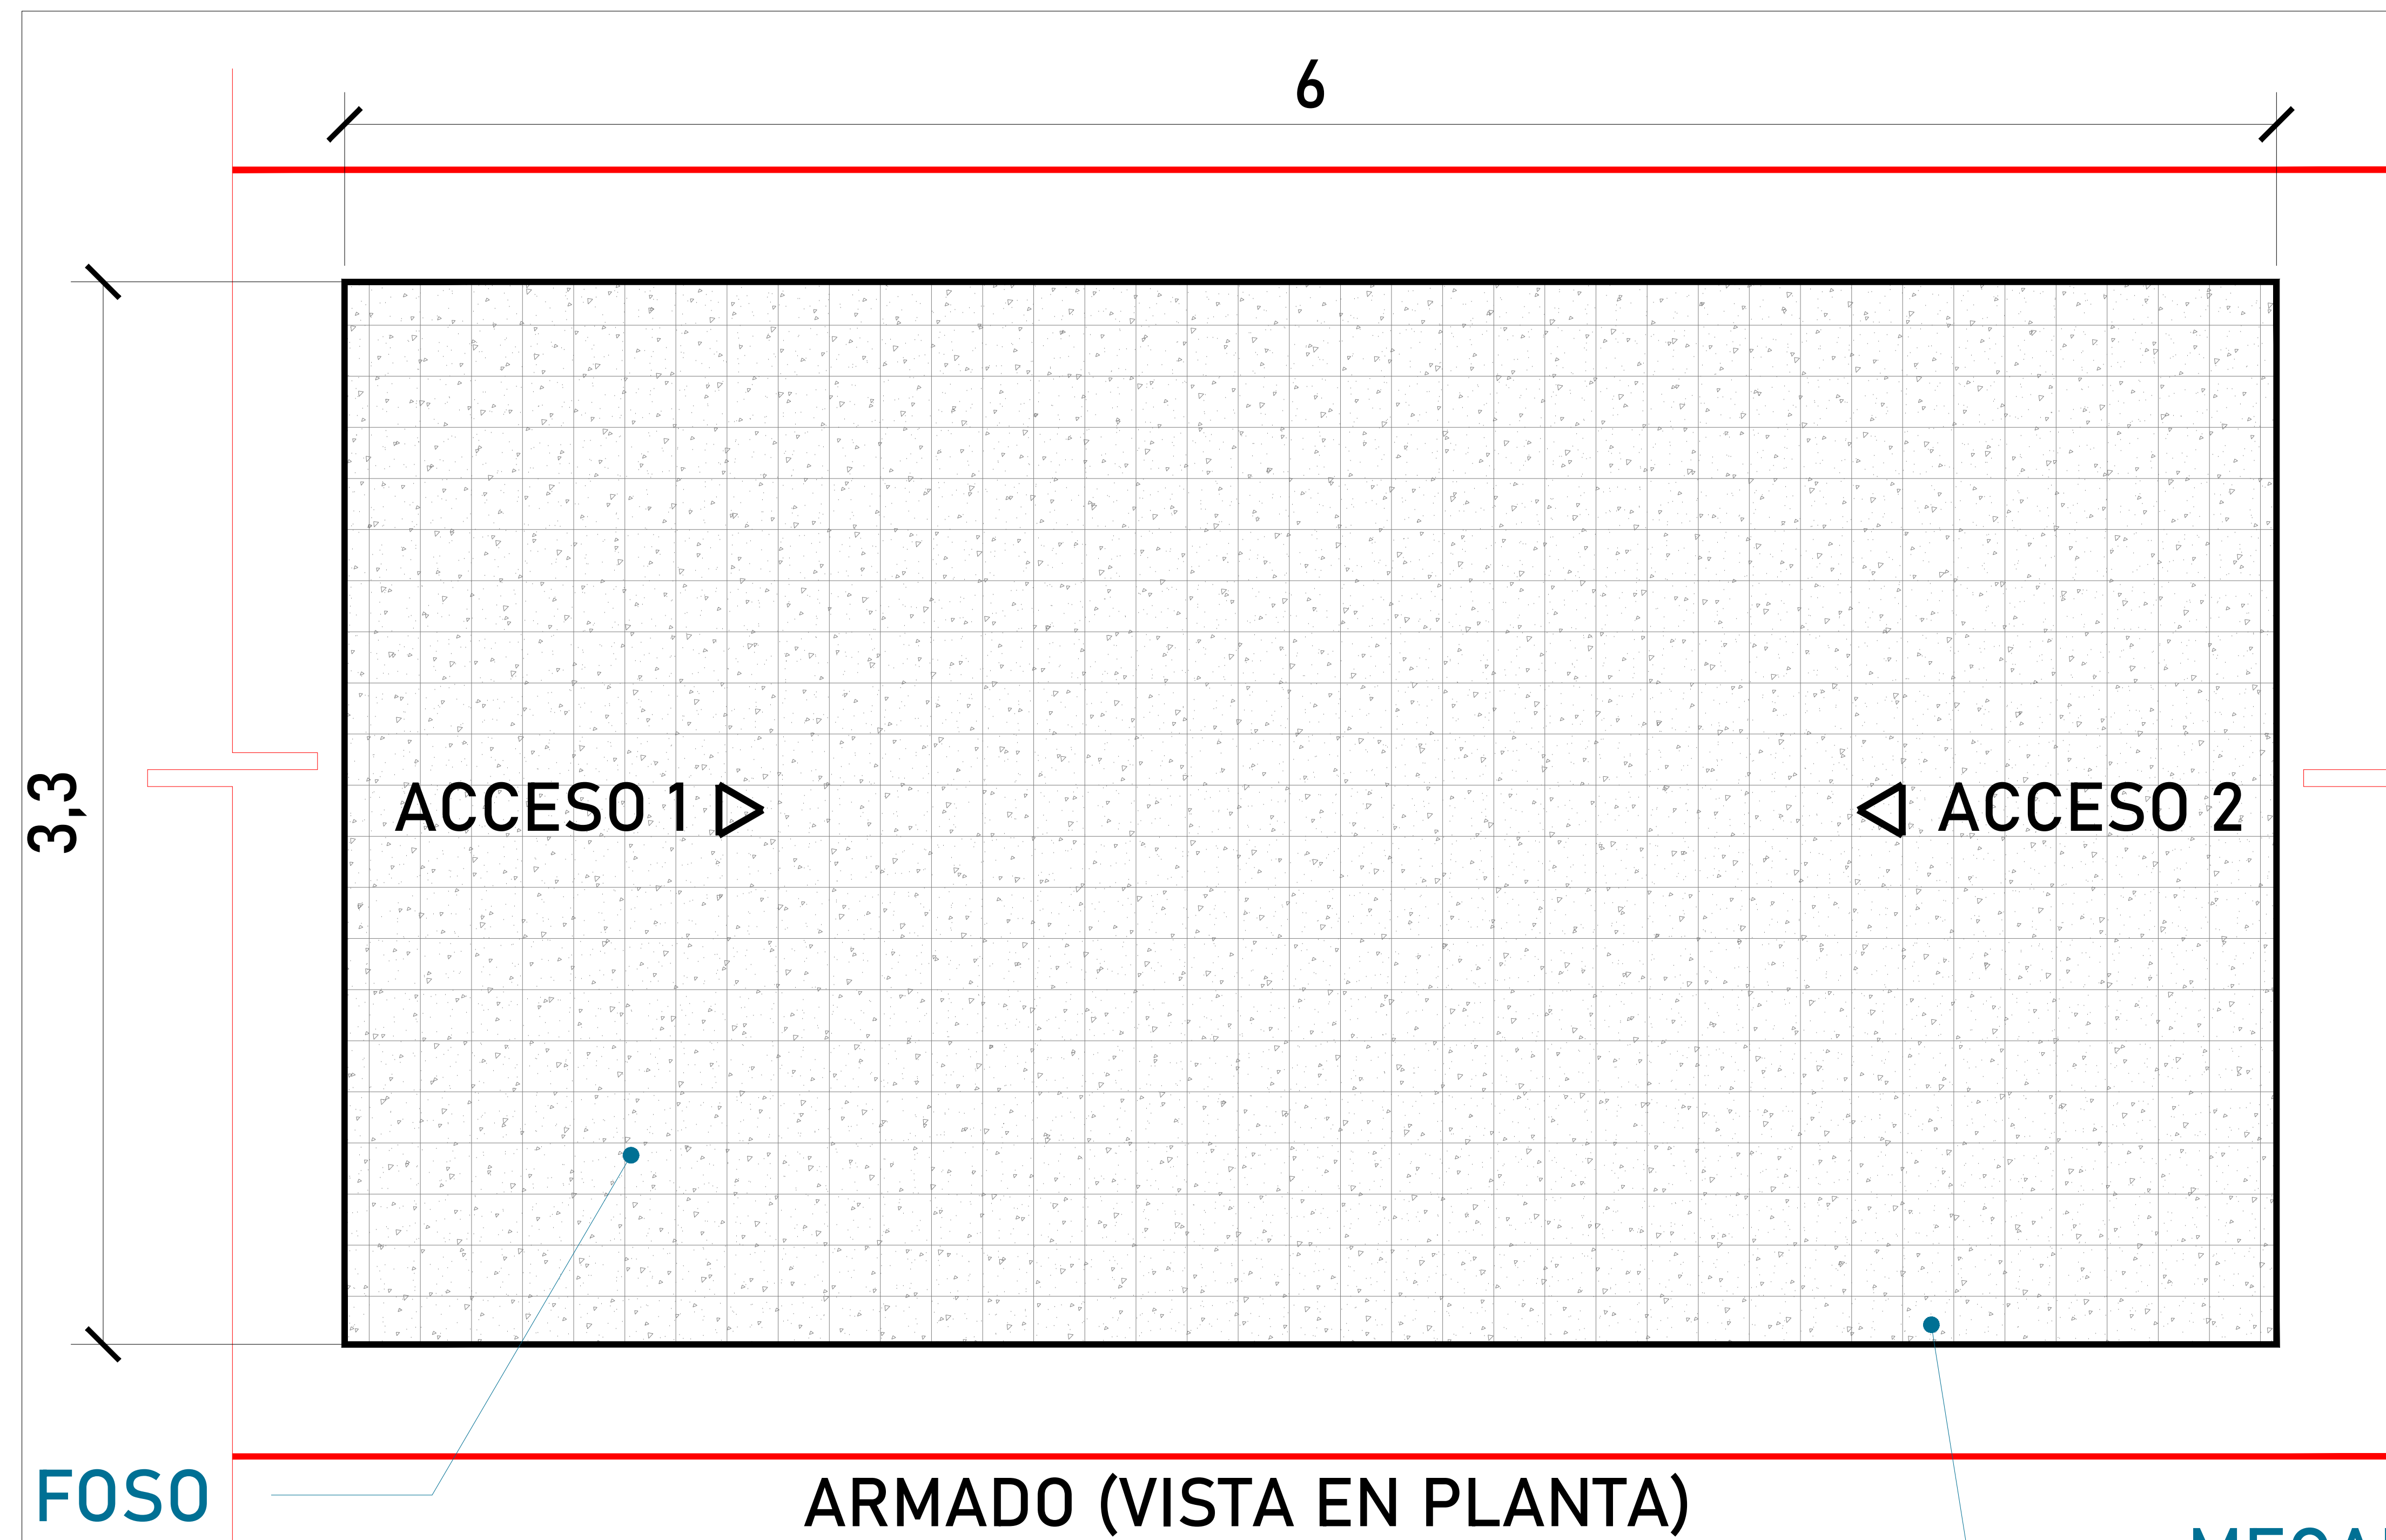

**TABLA DE ACCESOS**

Acceso 1	S2 Y S3
Acceso 2	S1, S2 Y S3

ARD. GERARDO MARTINEZ



UBICACION:  
Carretera Federal México-Querétaro



NOTAS GENERALES

TABLA DE MODIFICACIONES:

NO.	DESCRIPCIÓN	FECHA


EMPRESA: **TecnoRampa**  
Ingeniería de Edificación y Construcción

RAZÓN SOCIAL: DESARROLLOS INMOBILIARIOS ECONAR

VOBO: VENDEDOR: ARD. EVELIN ALVARADO

FECHA: 13/09/2022 ELEVADOR:


PLANO: **HUECO PARA EL ELEVADOR** CLAVE: **A-2**

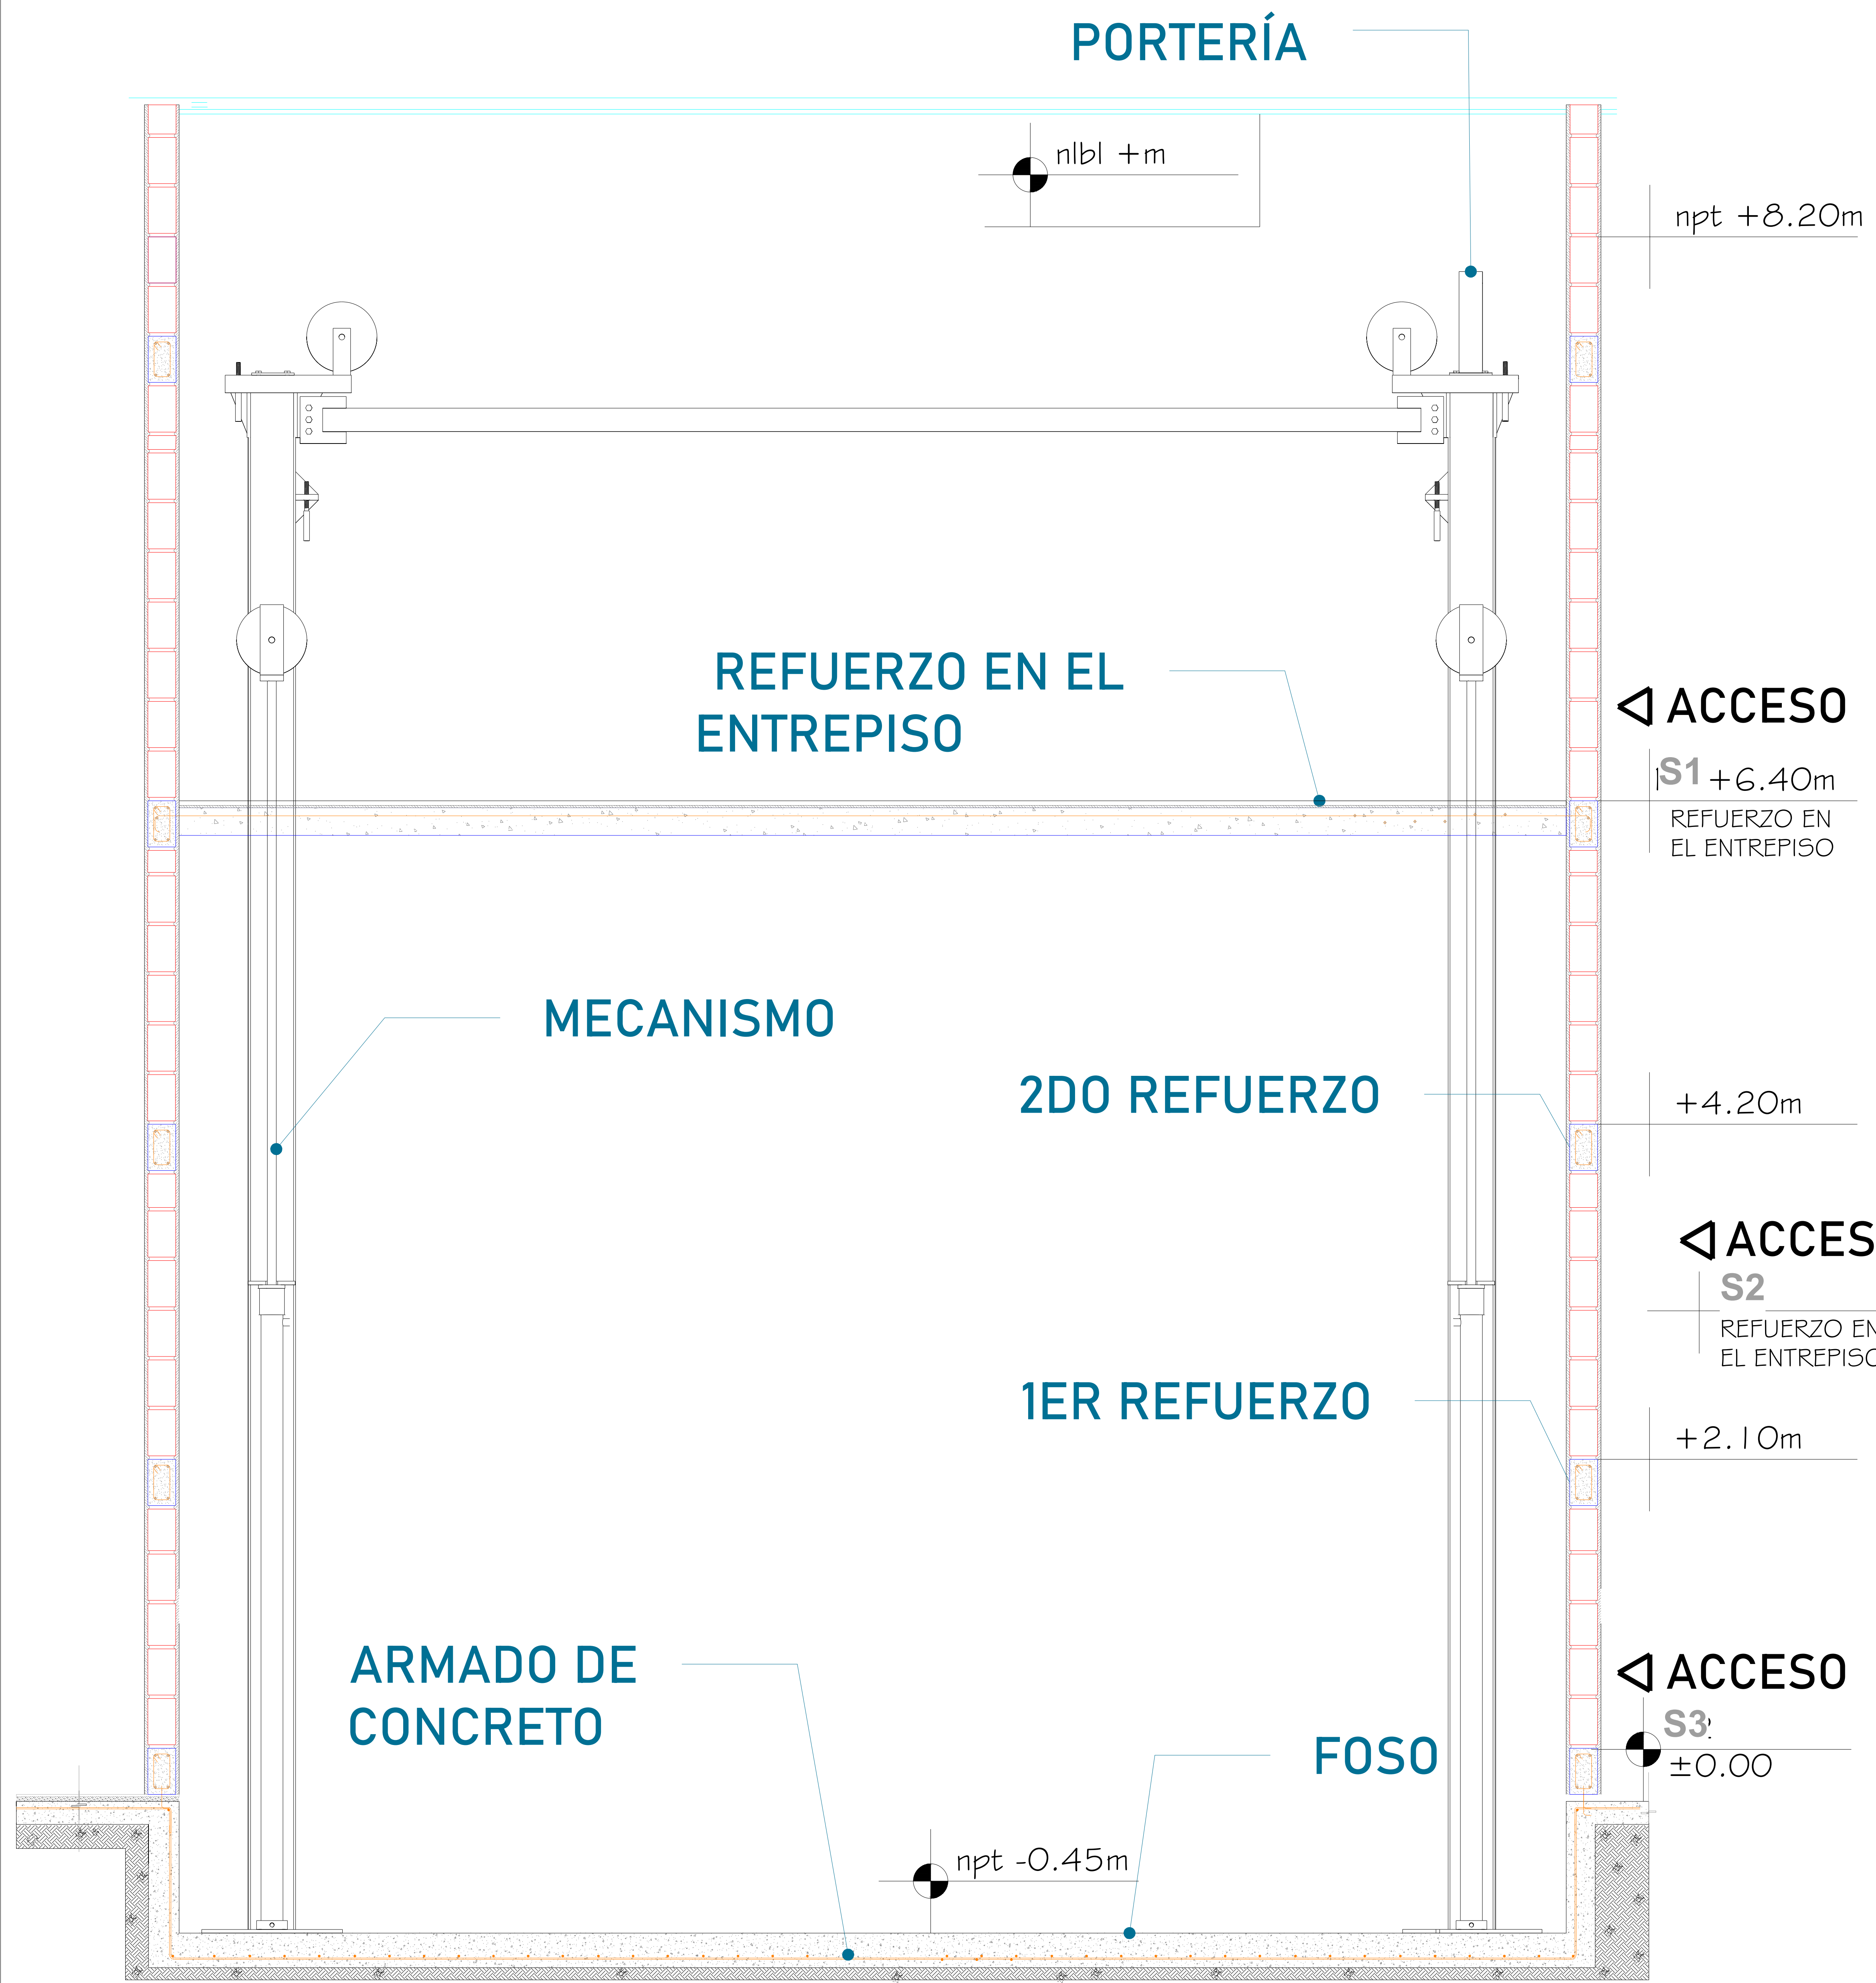

Para la estabilidad del equipo Tecnorampa debera ser anclado aun cierto numero de refuerzos estos serán de acuerdo al recorrido del equipo y a los distintos niveles que se tengan.

Para anclar se solicita una cadena de concreto ( $f'c=250 \text{ kg/cm}^2$ ) o una viga de acero, ambas minimo de 15 cm.

En la ultima estación nuestras columnas tienen un sobrepaso de 1.80m por lo tanto se solicita un refuerzo a esa altura.

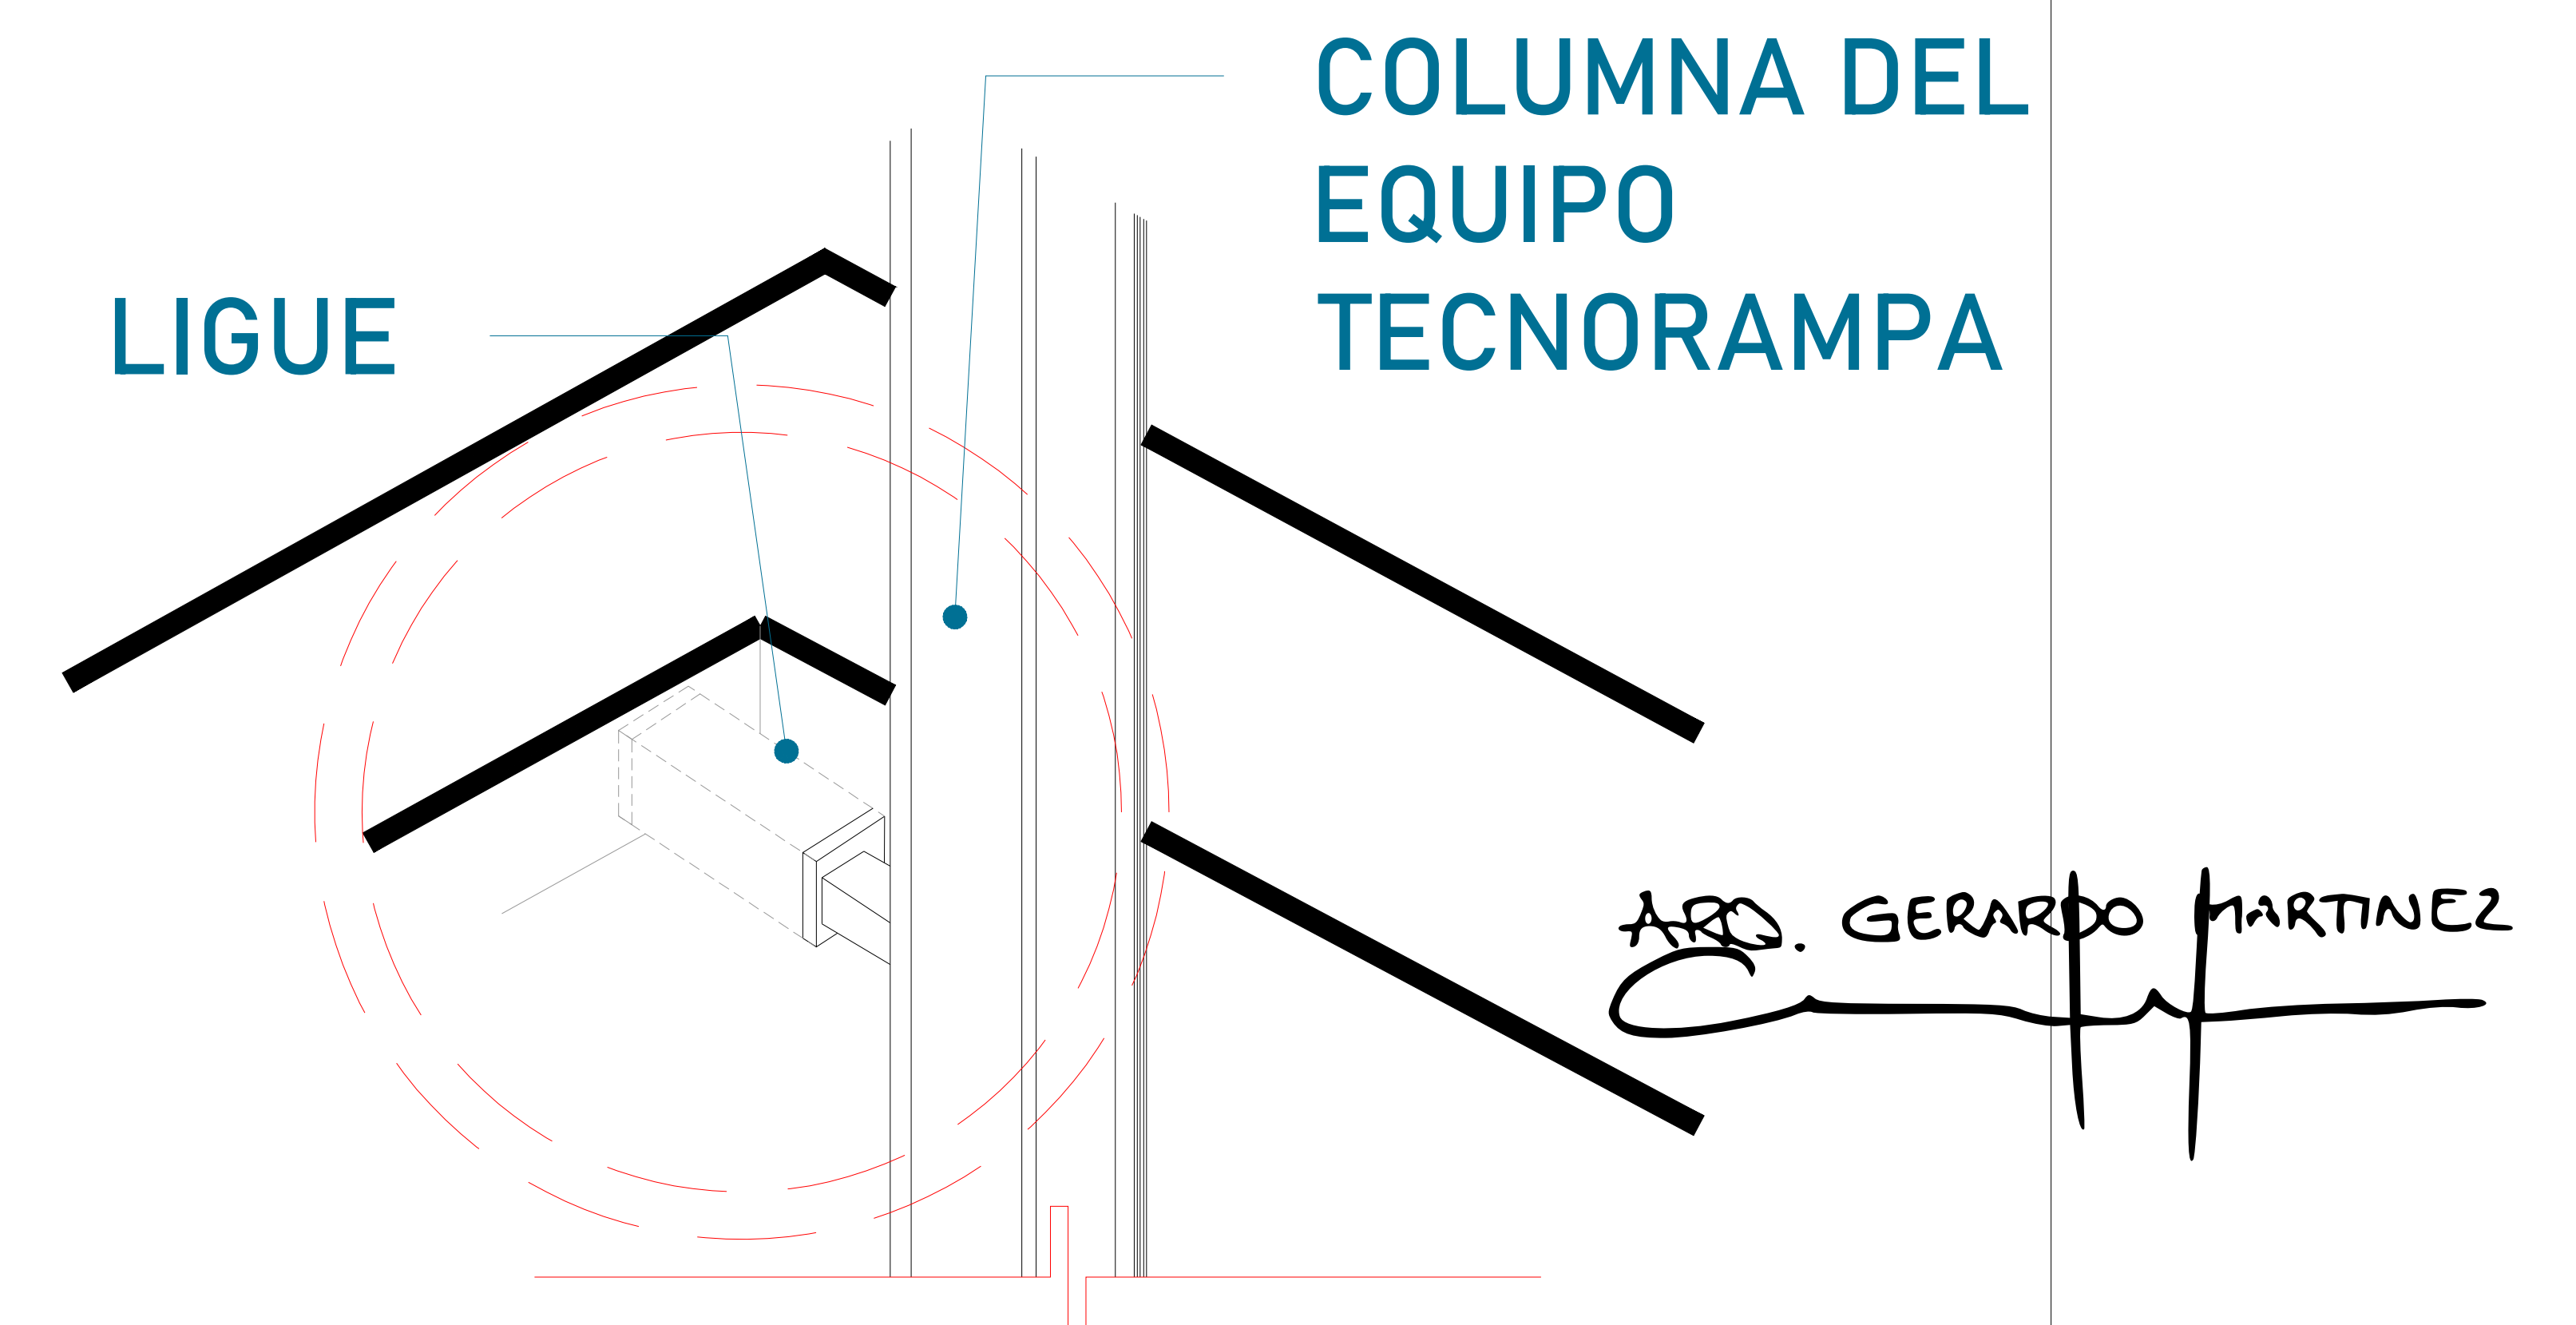


Las columnas del equipo Tecnorampa se ligan a distintas alturas por eso se solicitan los refuerzos, estos son puestos por el cliente.

ALTURA DE COLUMNAS	
Foso	0.45m
Recorrido	6.40m
Sobre paso	1.80m
<b>Total</b>	<b>8.65m</b>



UBICACION:  
Carretera Federal México-Querétaro

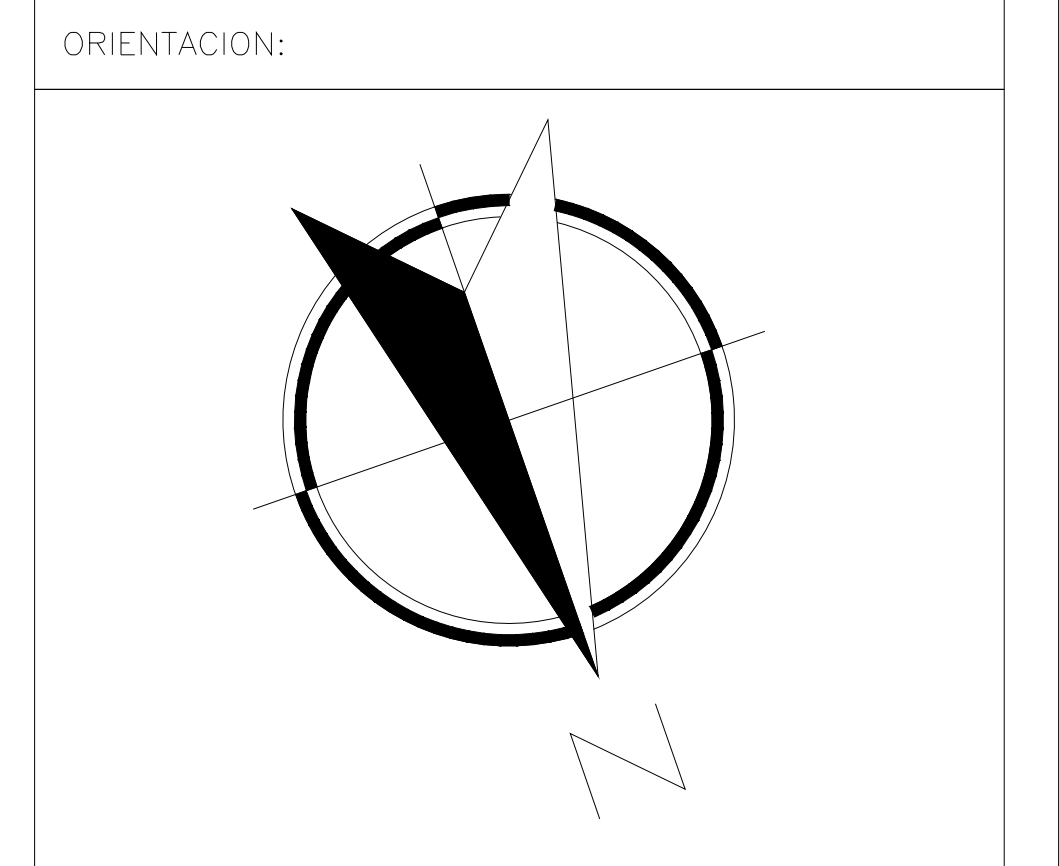

NOTAS GENERALES

TABLA DE MODIFICACIONES:

NO.	DESCRIPCIÓN	FECHA

EMPRESA: **TecnoRampa**  
 RAZÓN SOCIAL: DESARROLLOS INMOBILIARIOS ECONAR  
 VENDEDOR: ARD. EVELIN ALVARADO  
 FECHA: 13/09/2022  
 ELEVADOR: ELEVADOR:  
 PLANO: **RECORRIDO DEL ELEVADOR** CLAVE: **A-3**





