

NOMBRE DE LA EMPRESA:
PLAYAS PARK RESIDENCIAL

TecnoRampa
SINERGIA EN TECNOLOGÍA Y SERVICIOS

CONTENIDO:
• SEMBRADO DE RAMPAS PARKING LIFT
VISTA EN PLANTA


VENDEDOR A CARGO:
• LIC. LUIS FRANCISCO VILLA E.

ÁREA A CARGO DE DISEÑO:
• INGENIERÍA DEL PRODUCTO

DIRECCIÓN DE INSTALACIÓN:
•

OBSERVACIONES:

SIMBOLOGIA:

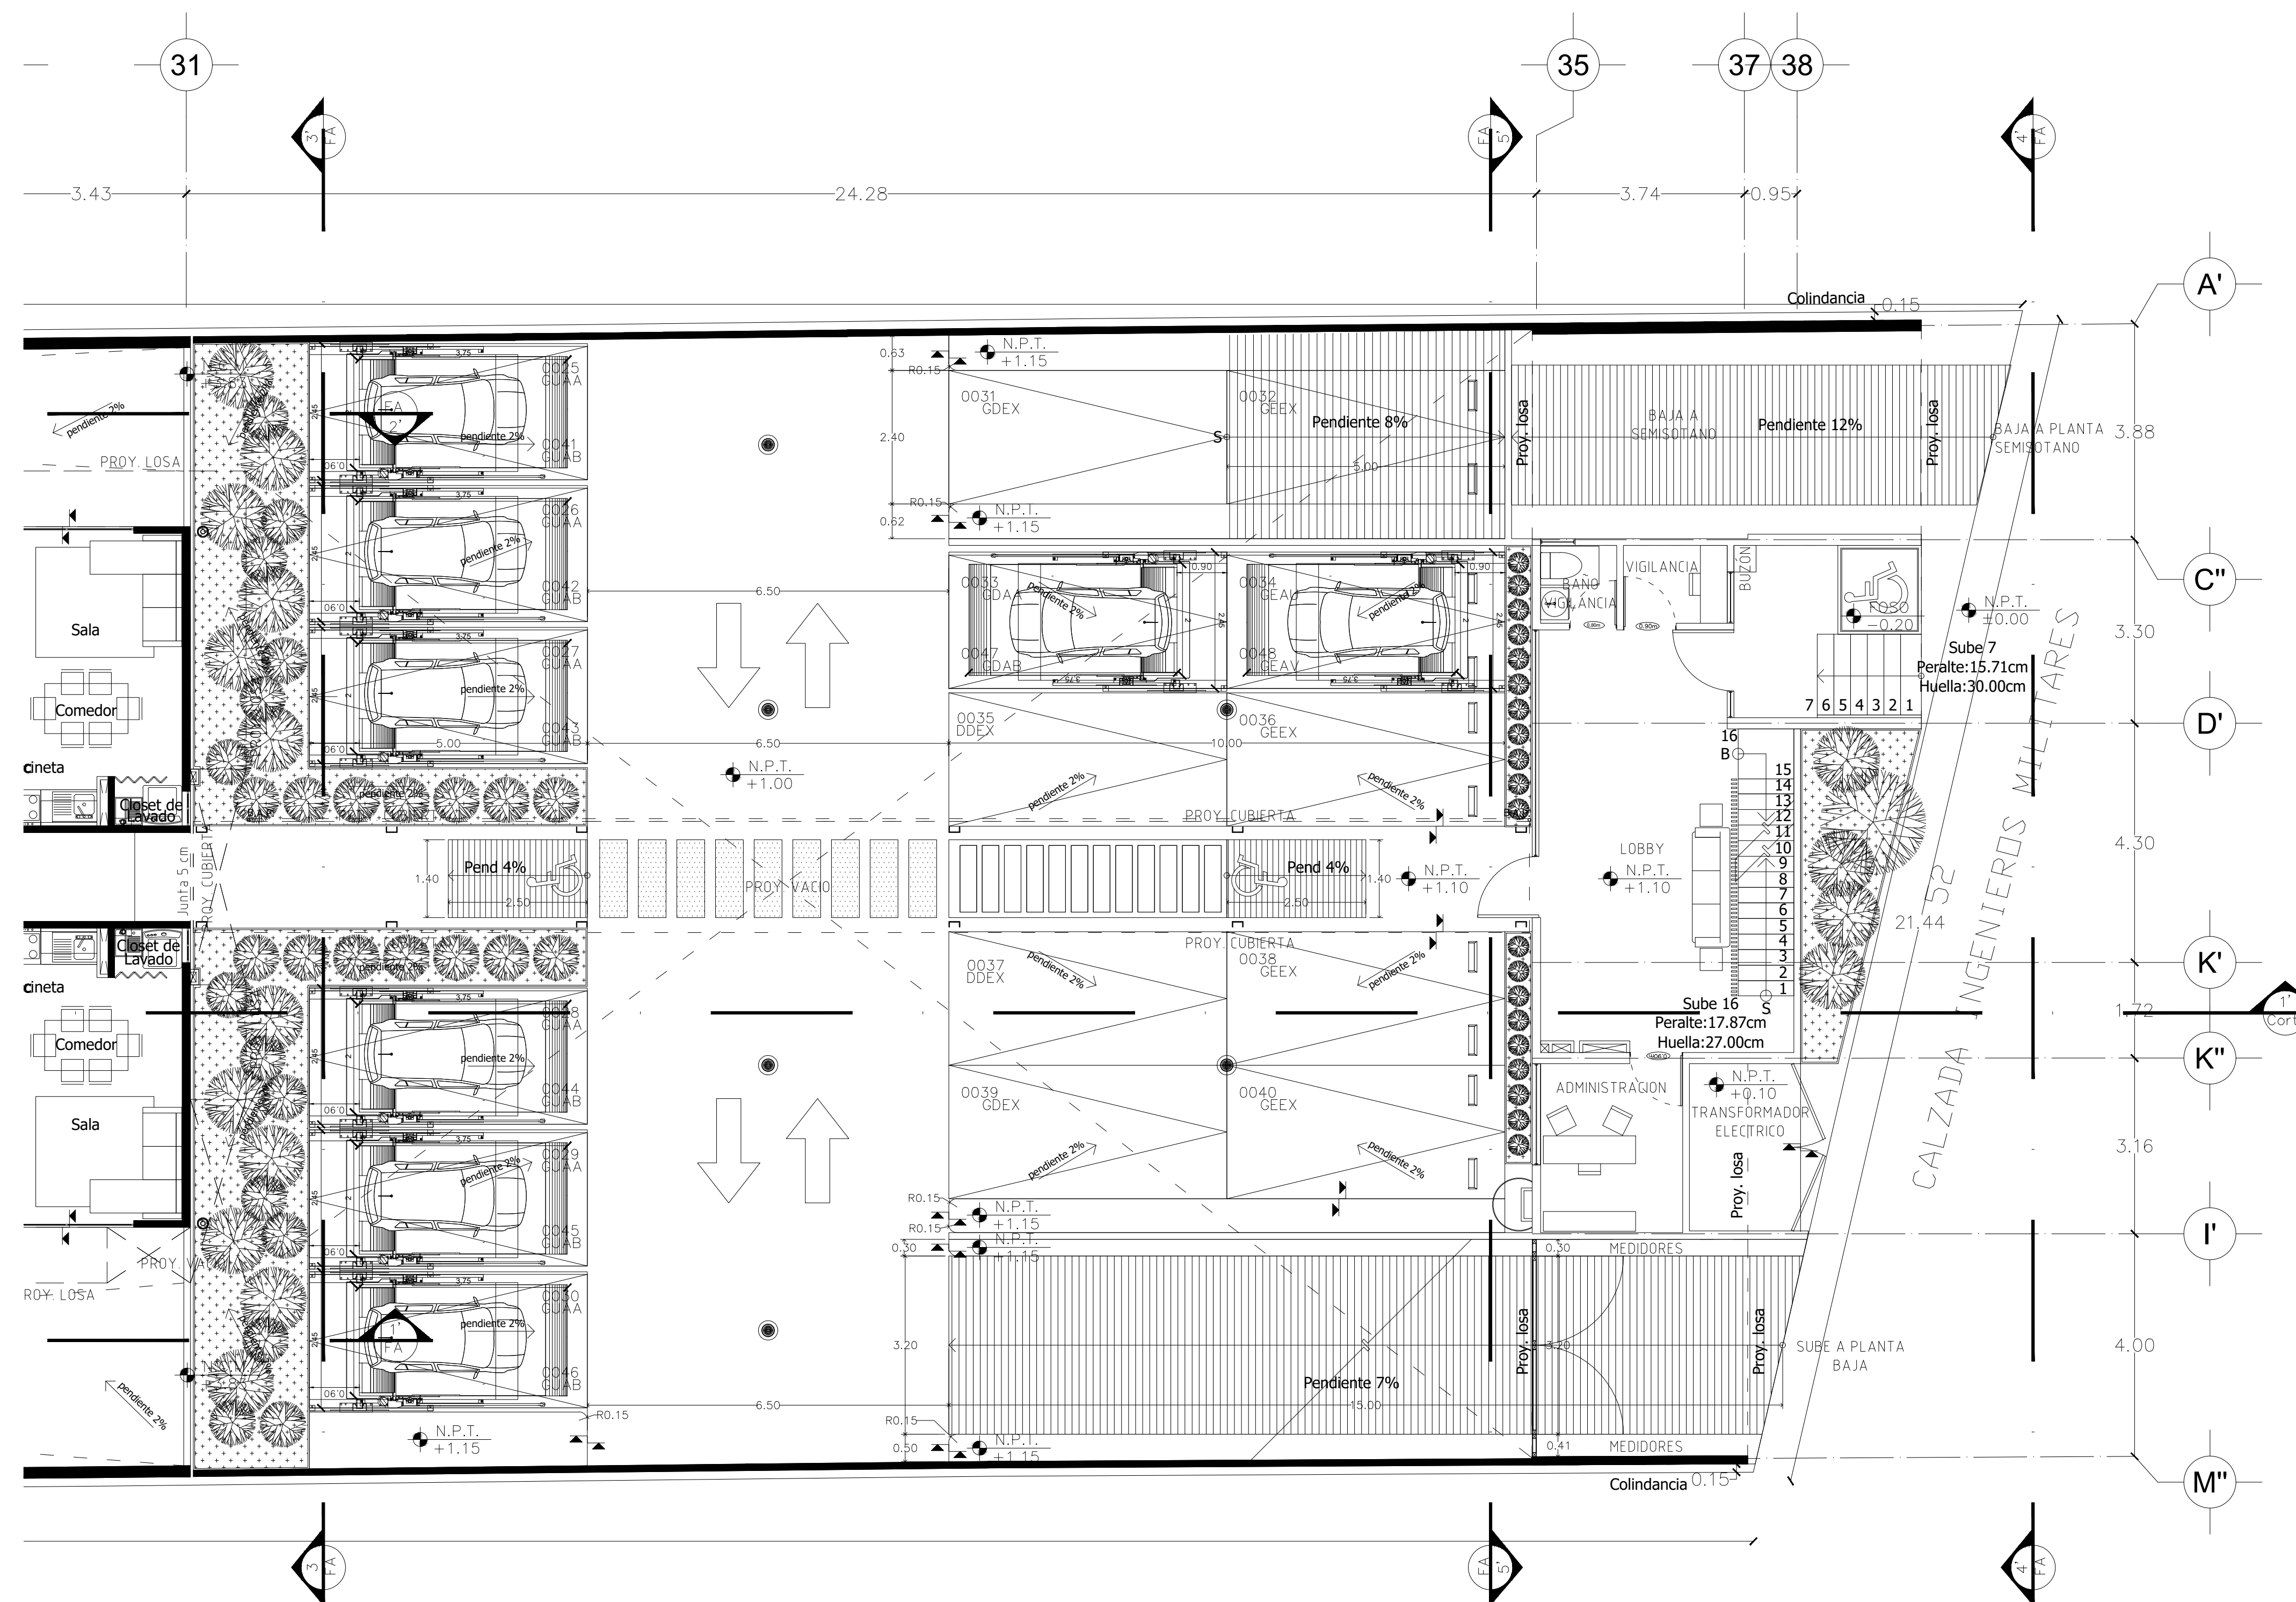


PLANTA ARQUITECTONICA (PLANTA BAJA)

NOTA:


- 1.- ANCLAJE DE COLUMNAS A BASE DE TAQUETES EXPANSIVO DE $\frac{3}{4}'' \times 4 \frac{3}{4}''$
- 2.- CANALIZACIÓN CONTACTO Y CLAVIJA DE MEDIO GIRO A PAÑO DE INICIO DE EQUIPO.

OBRA CIVIL PARA EL ANCLAJE DEL EQUIPO

- 3.- FIRME DE CONCRETO DE 15CM CON UNA RESISTENCIA F' C 250KG/CM2 ARMADA CON MALLA ELECTROSOLDADA DE 6.6.10.10

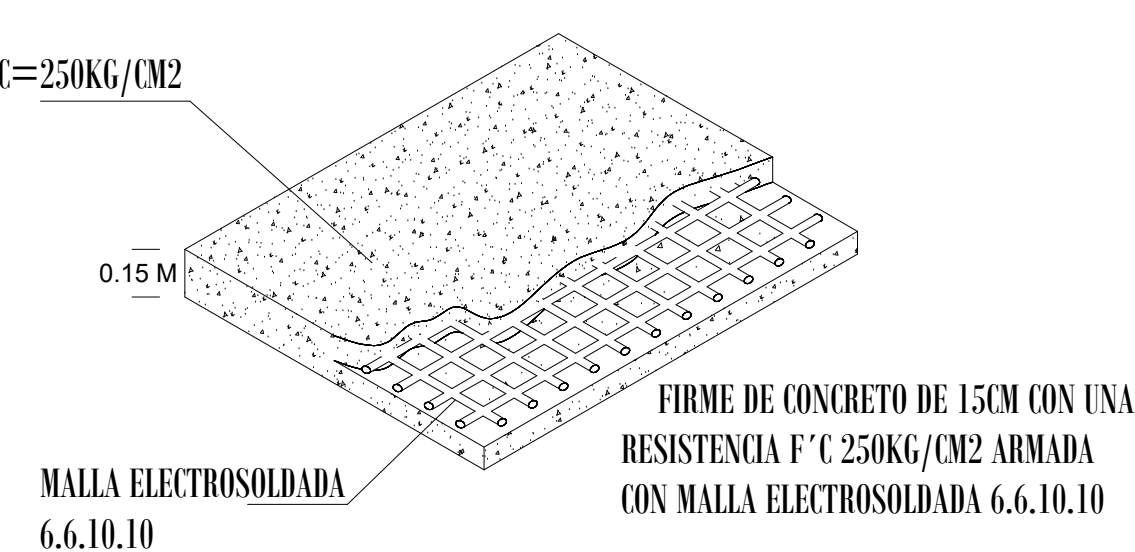

FIRME DE CONCRETO

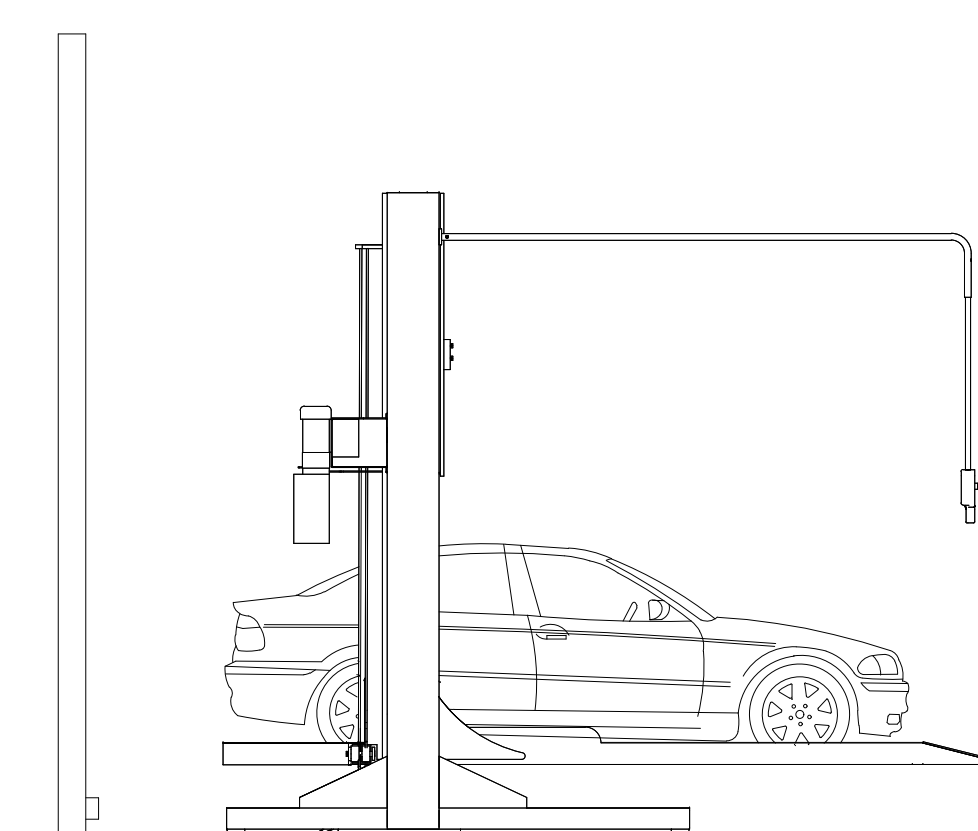

DESCRIPCIÓN DE EQUIPO

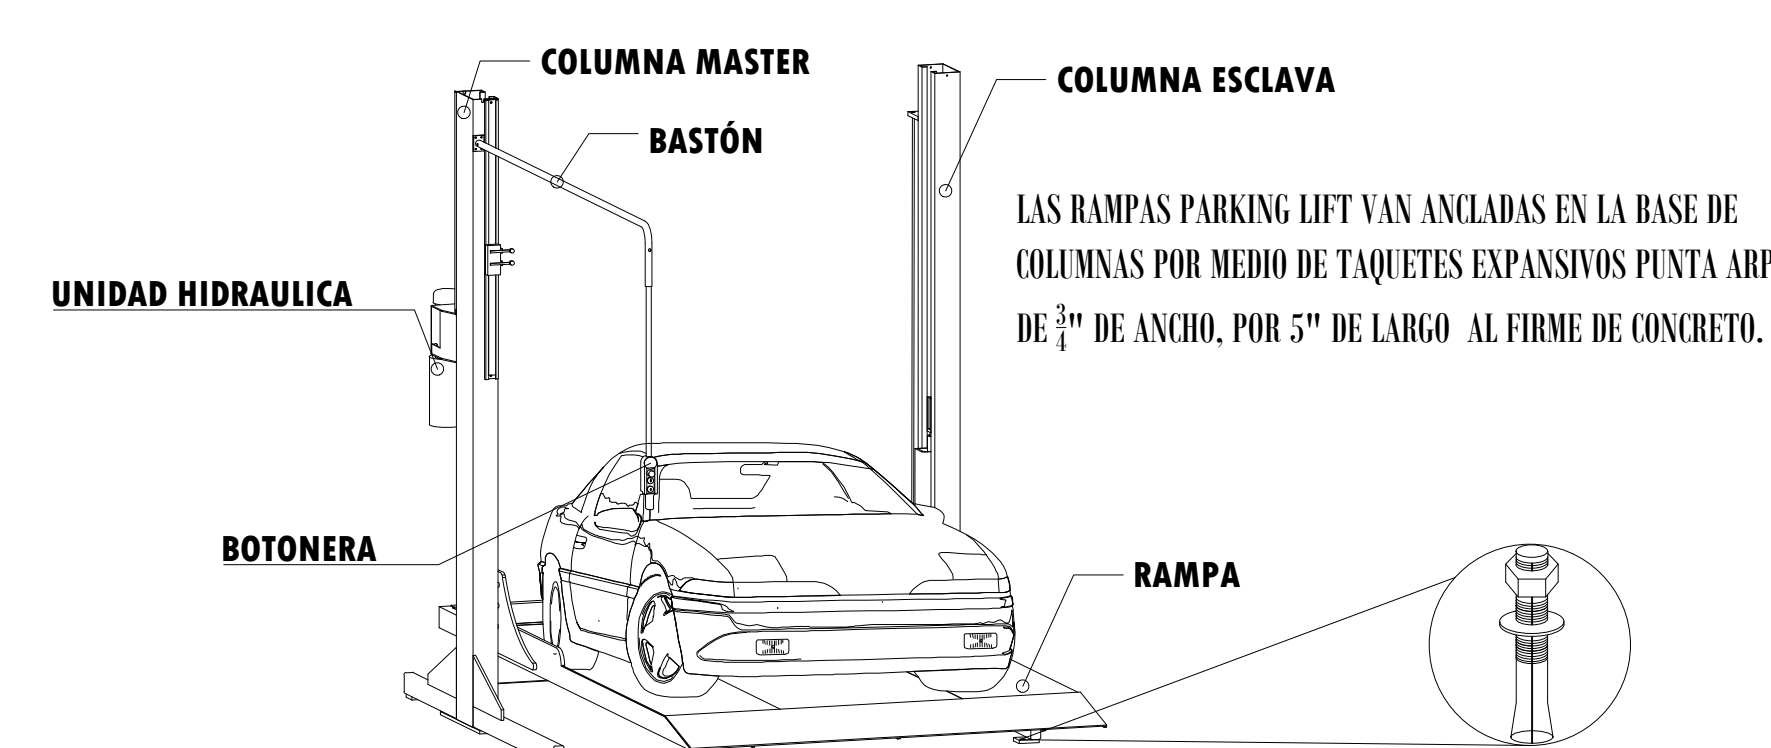


TABLA CARACTERÍSTICAS DE EQUIPO

TIPO DE EQUIPO	DIMENSIONES	COLOR	U.H.	CARGA	DISTANCIA DE RESGUARDO	ALTURA DE LEVANTE	# DE EQUIPOS
PARKING LIFT LIBRES	2.00M X 3.75M	GRIS PLOMO	3HP	7000 LBS	0.90M	2.00M	8

NOTA: - CANALIZACIÓN INFERIOR A MURO.
- PENDIENTE EN SITIO 2%