



DIRECCION:  
AUTOPISTA  
MEXICO-QUERETARO  
KM 175+494 COLONIA  
EL SAUZ BAJO

TEL: 01 427 272 40 41

**DESCRIPCION DEL EQUIPO:**

**ELEVADOR CREW V1**

**CARGA 500 KG**

**RECORRIDO: 5.10M**

**ESTACIONES: 2**

**VENDEDOR: ARQ. SALVADOR SILVA S.**

**RAZON SOCIAL: ERNESTO RESENDIZ ARROYO**

**NO. DE CLIENTE:**

**FECHA: 04/05/2022**

**FIRMA DE CONFORMIDAD DEL CLIENTE:**

**CONDICIONES DE ENVIO DEL EQUIPO**

**CABINA:**

**COLUMNAS:**

**DIMENSIONES DE VANO:**

**COLOR DEL EQUIPO**

**EQUIPO: SILVER METALLIC**

**ACABADO: CRISTAL CLARO**

**TIPO DE ALIMENTACION**


**UNIDAD HIDRÁULICA 3HP**

**BIFASICA 220 VAC**

**TUBERIA - DELGADA**


**COMPLEMENTOS**

- IMSS, INE
- PANEL DE SEGURIDAD
- BRAILLE
- PREPARACIÓN PARA PUERTAS EXTERIORES
- BOTONERAS EN PEDESTAL

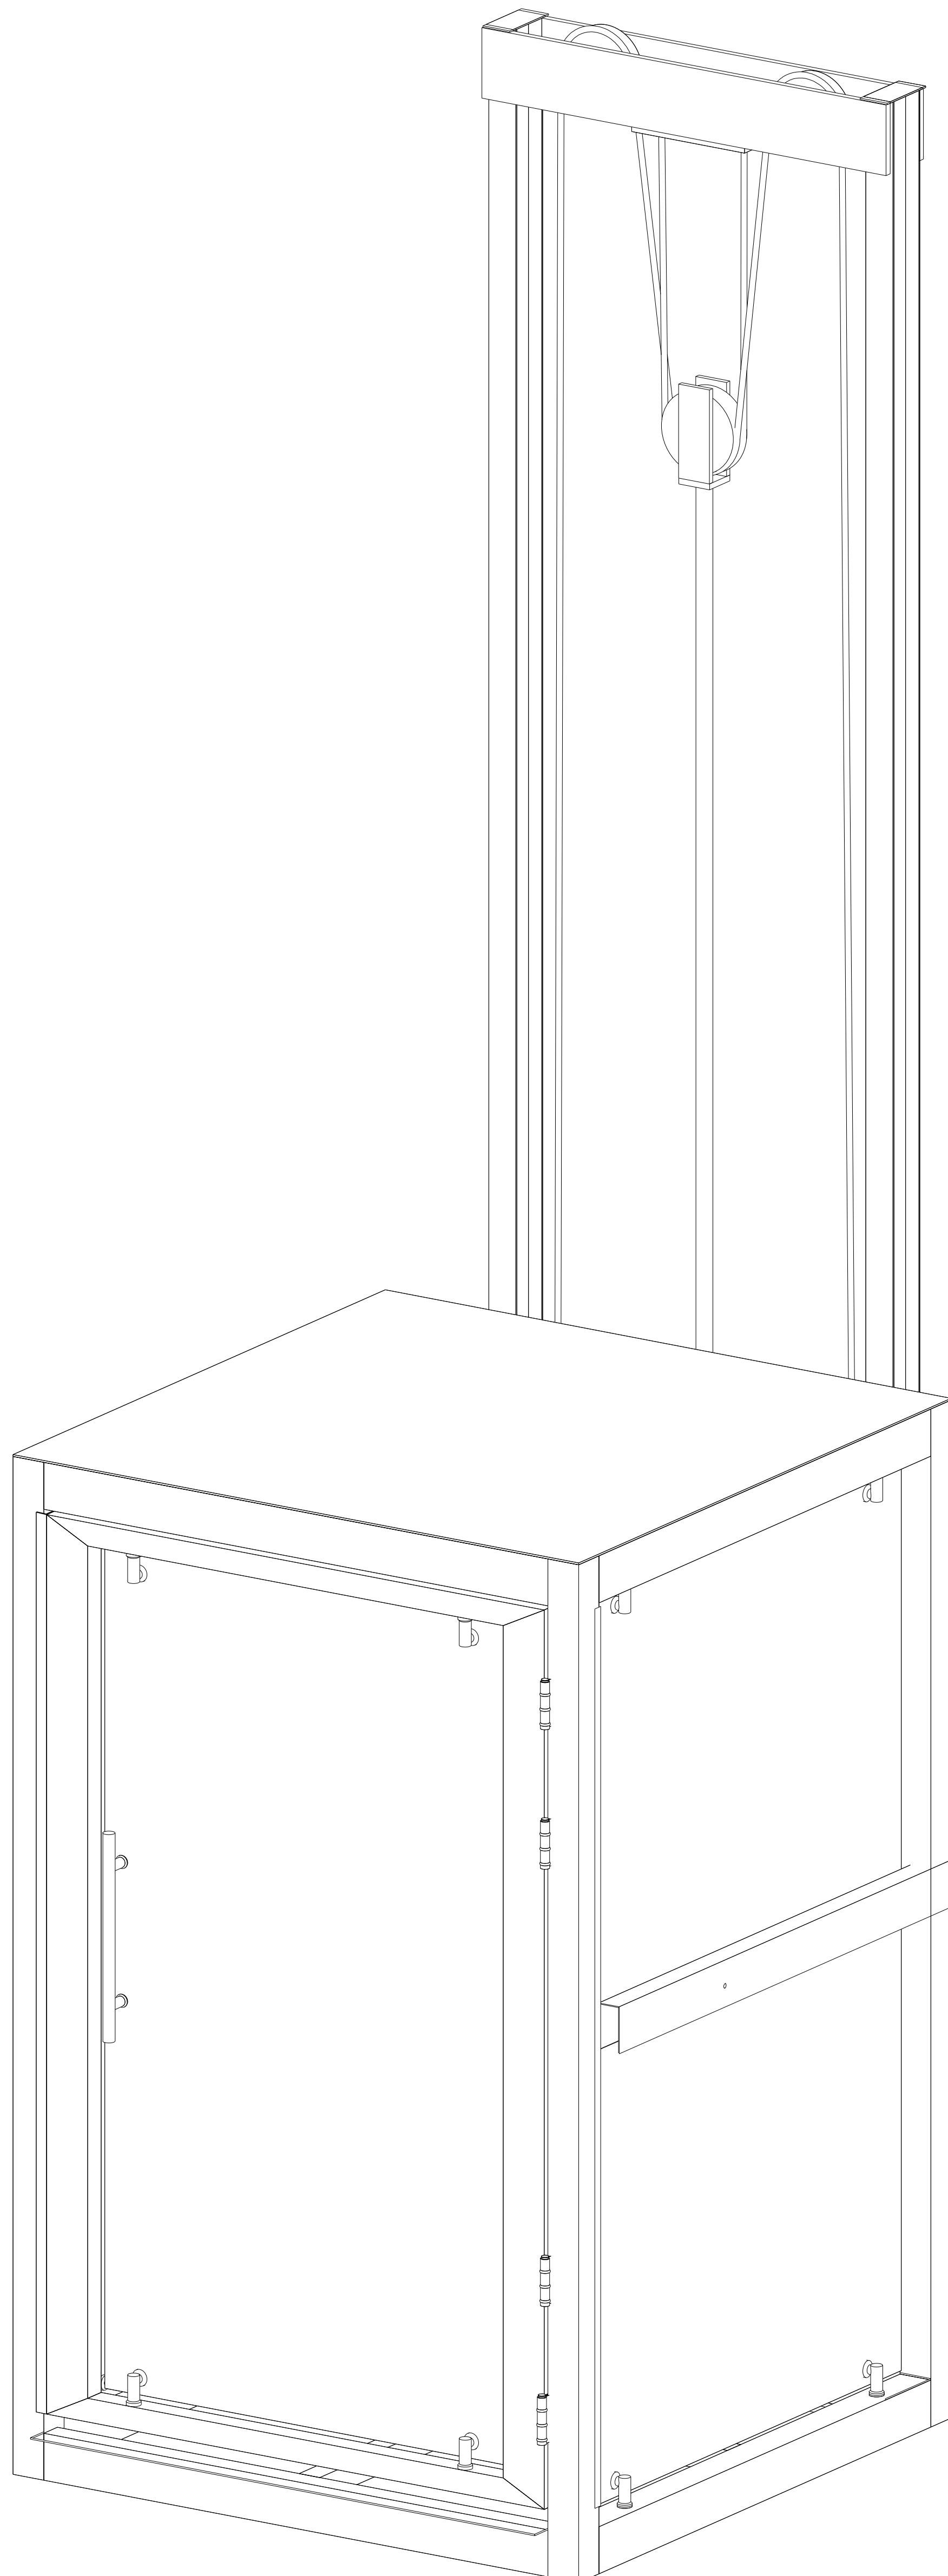






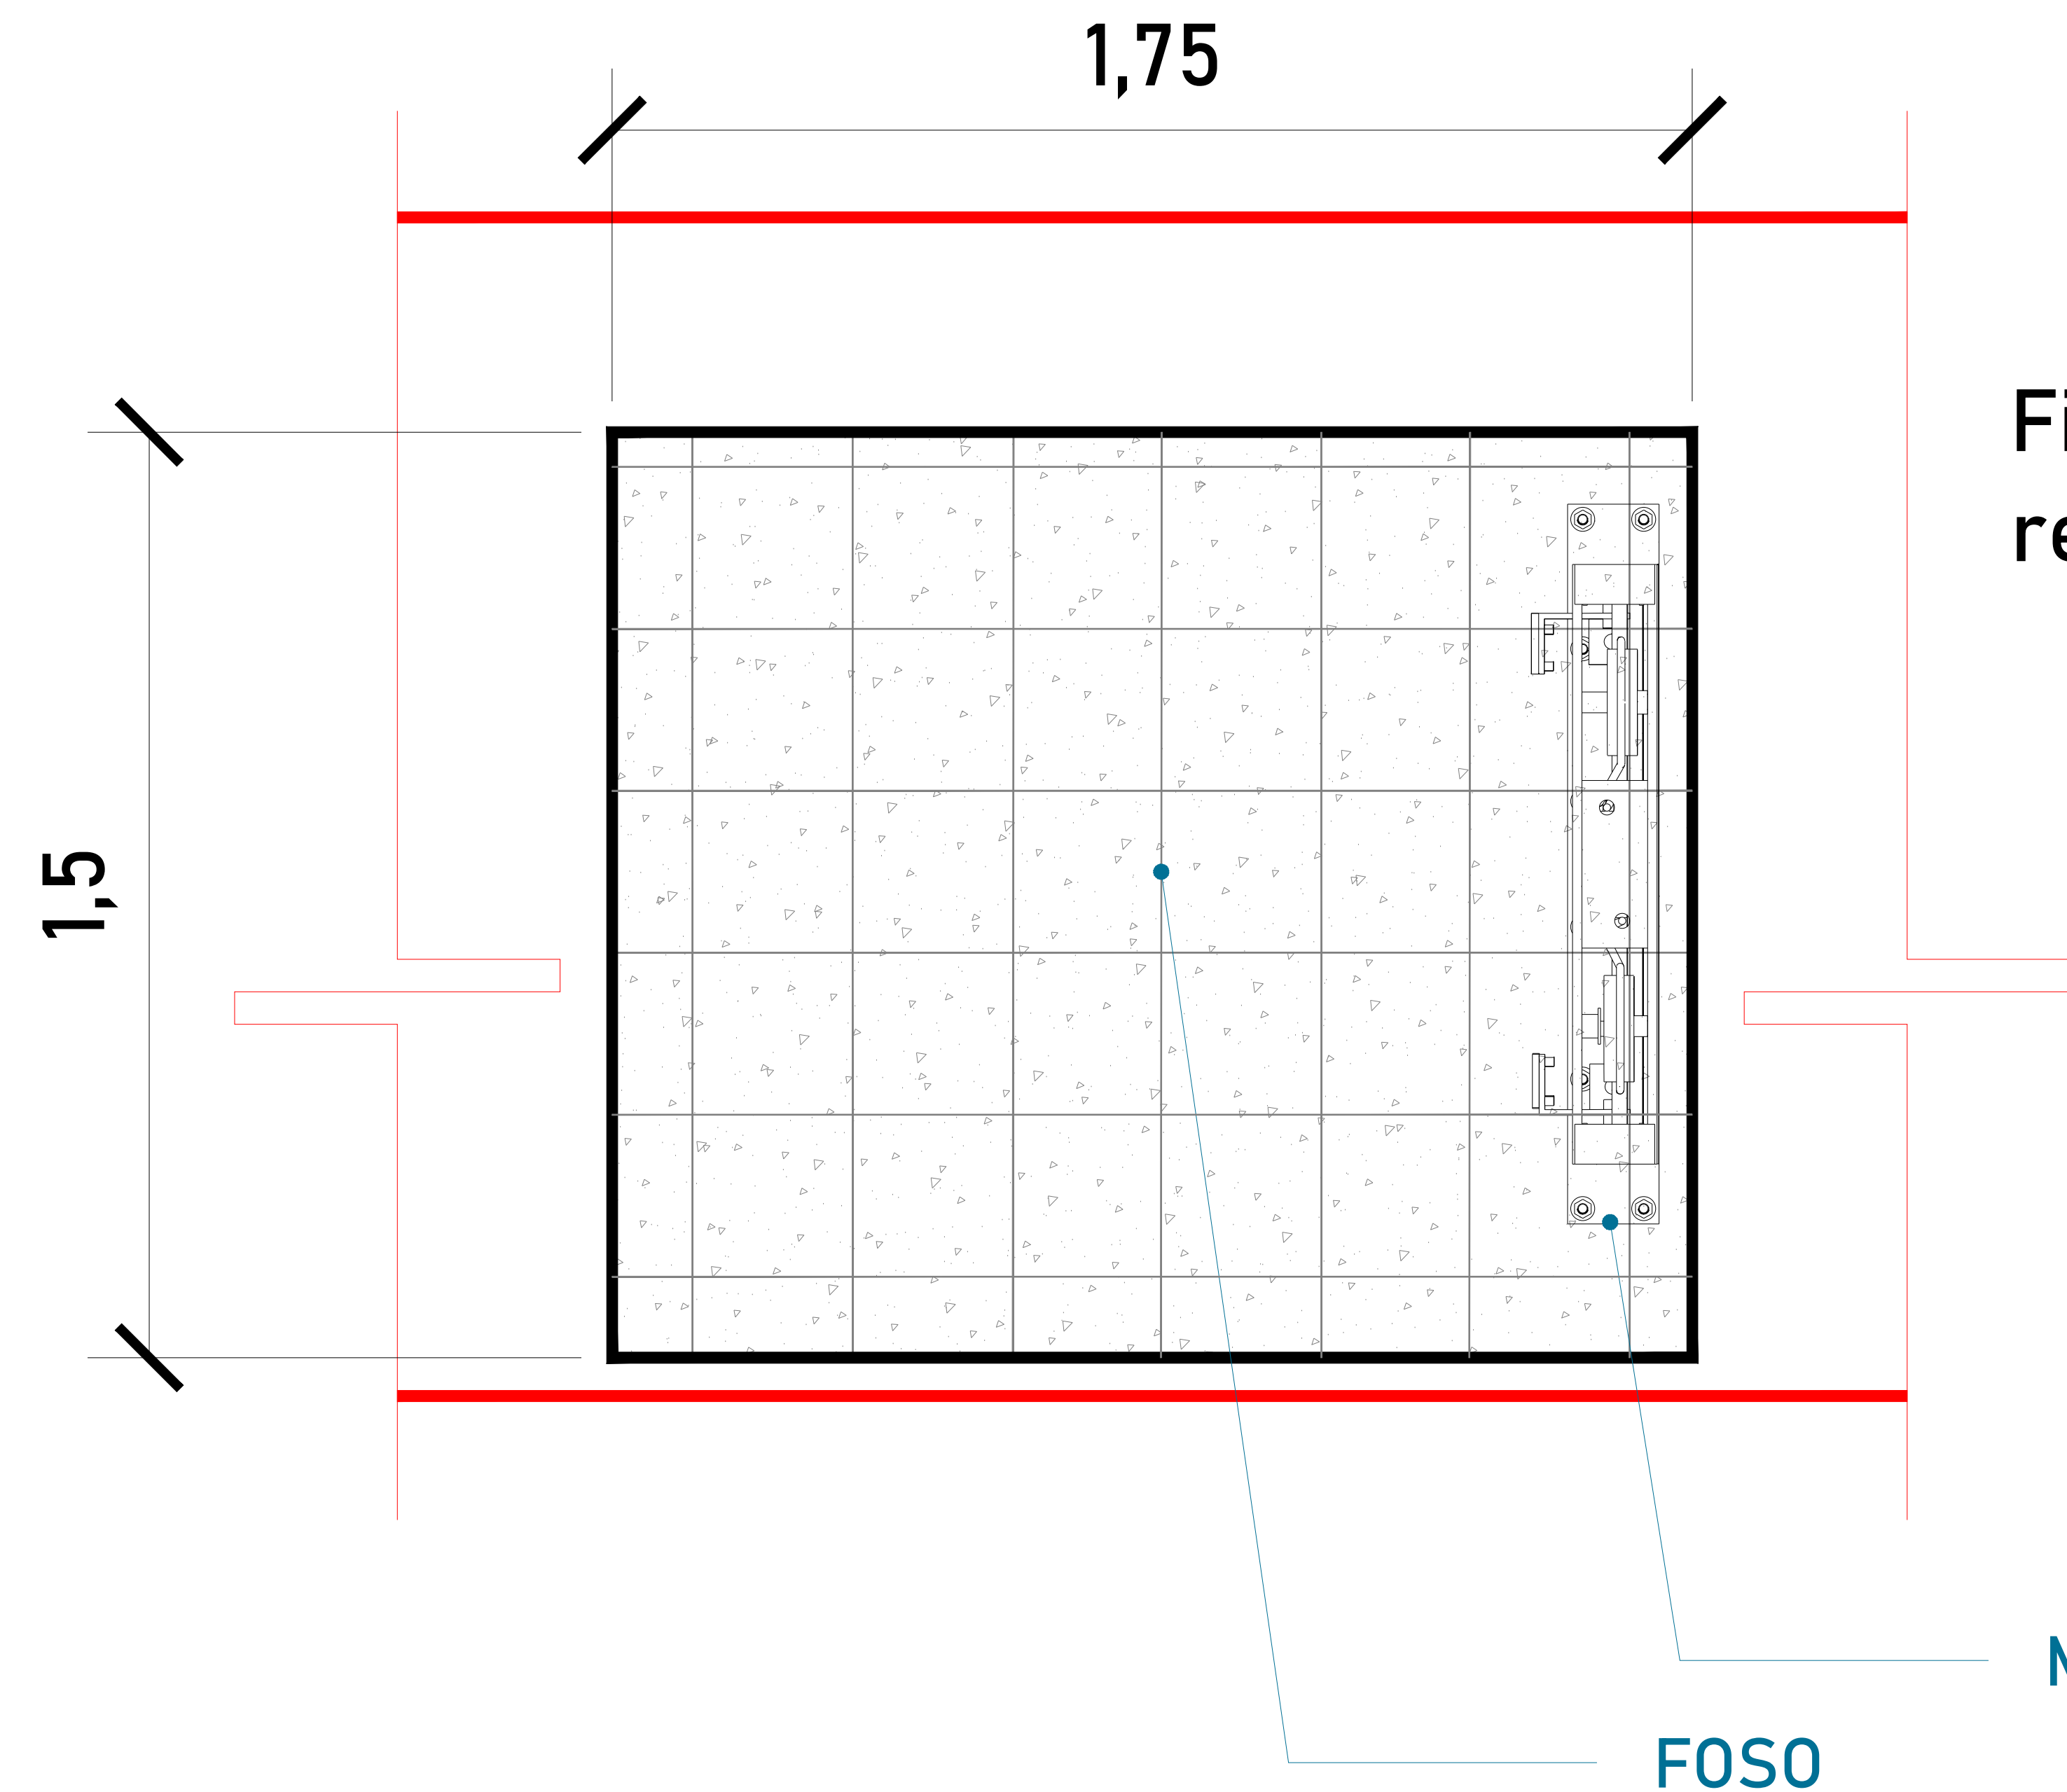


Firme de concreto armado con una resistencia de  $F' C = 250 \text{ kg/cm}^2$ .

ALTURA DE COLUMNAS	
Foso	0.20m
Recorrido	5.10m
Sobre paso	1.80m
Total	7.10m

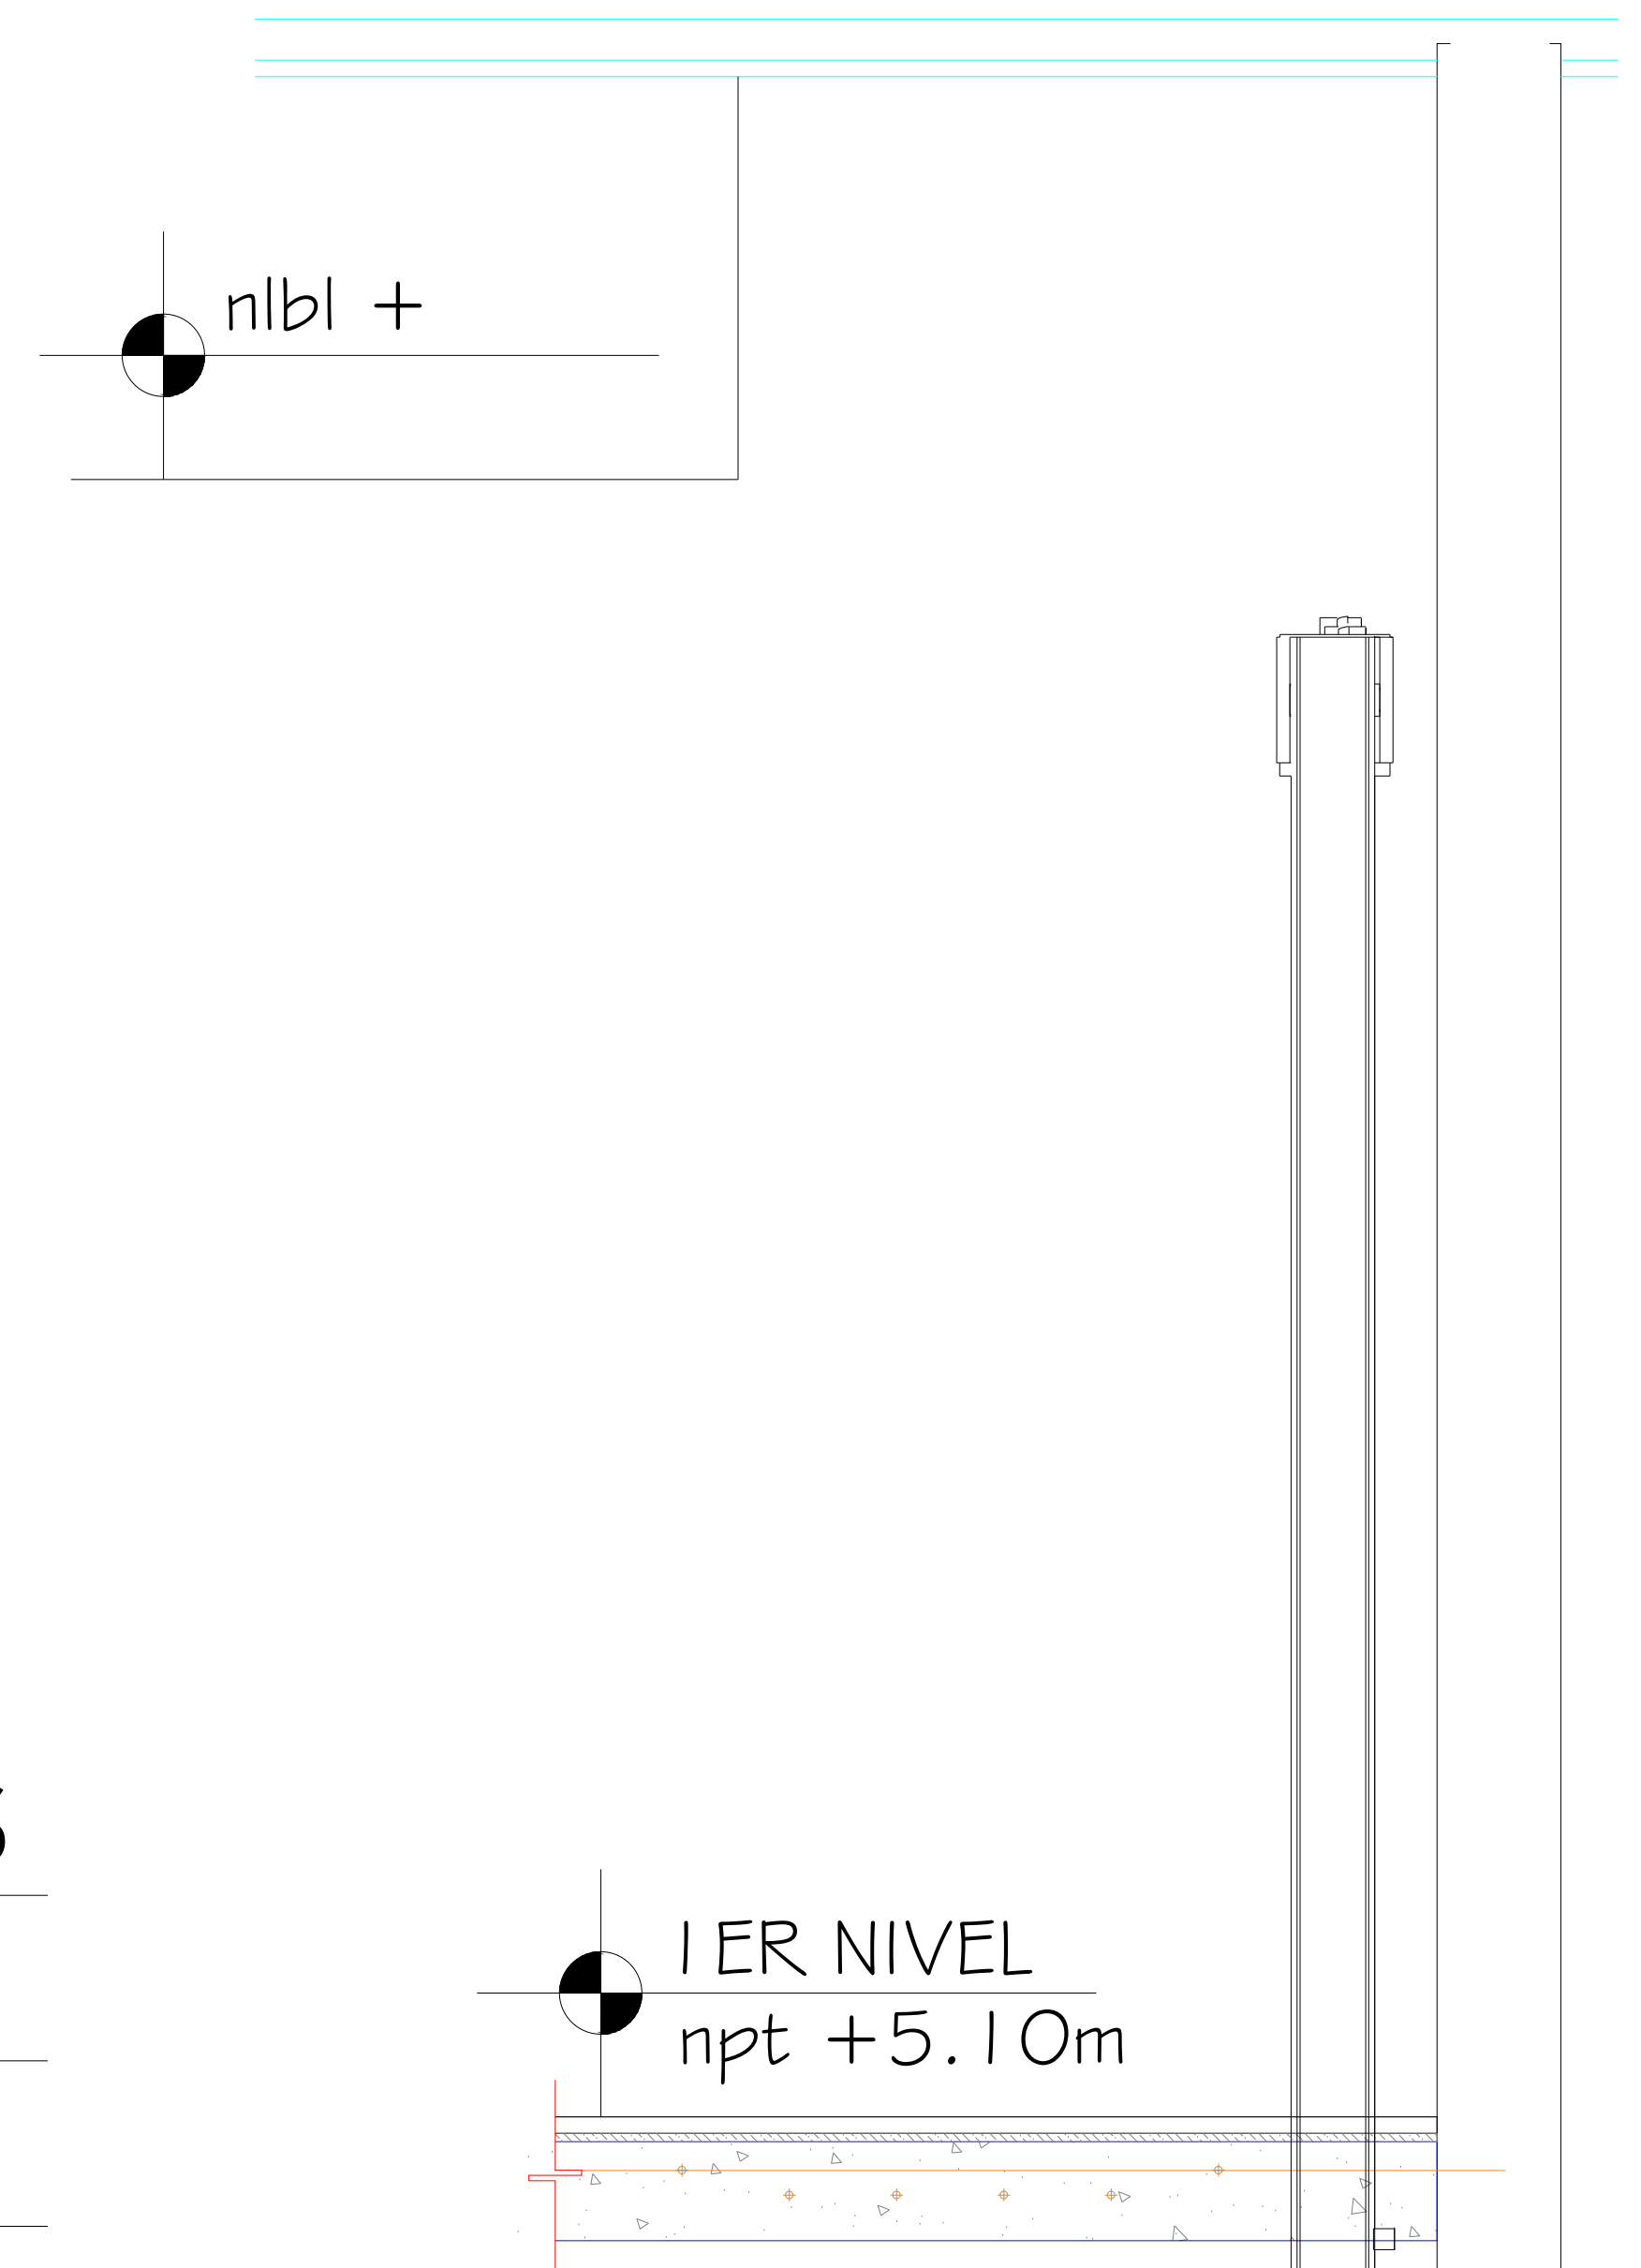

ARMADO (VISTA EN PLANTA)


Las dimensiones del área para el elevador en este caso de 1.50m x 1.75m deberá de ser el mismo en todas las estaciones que tenga el sitio.

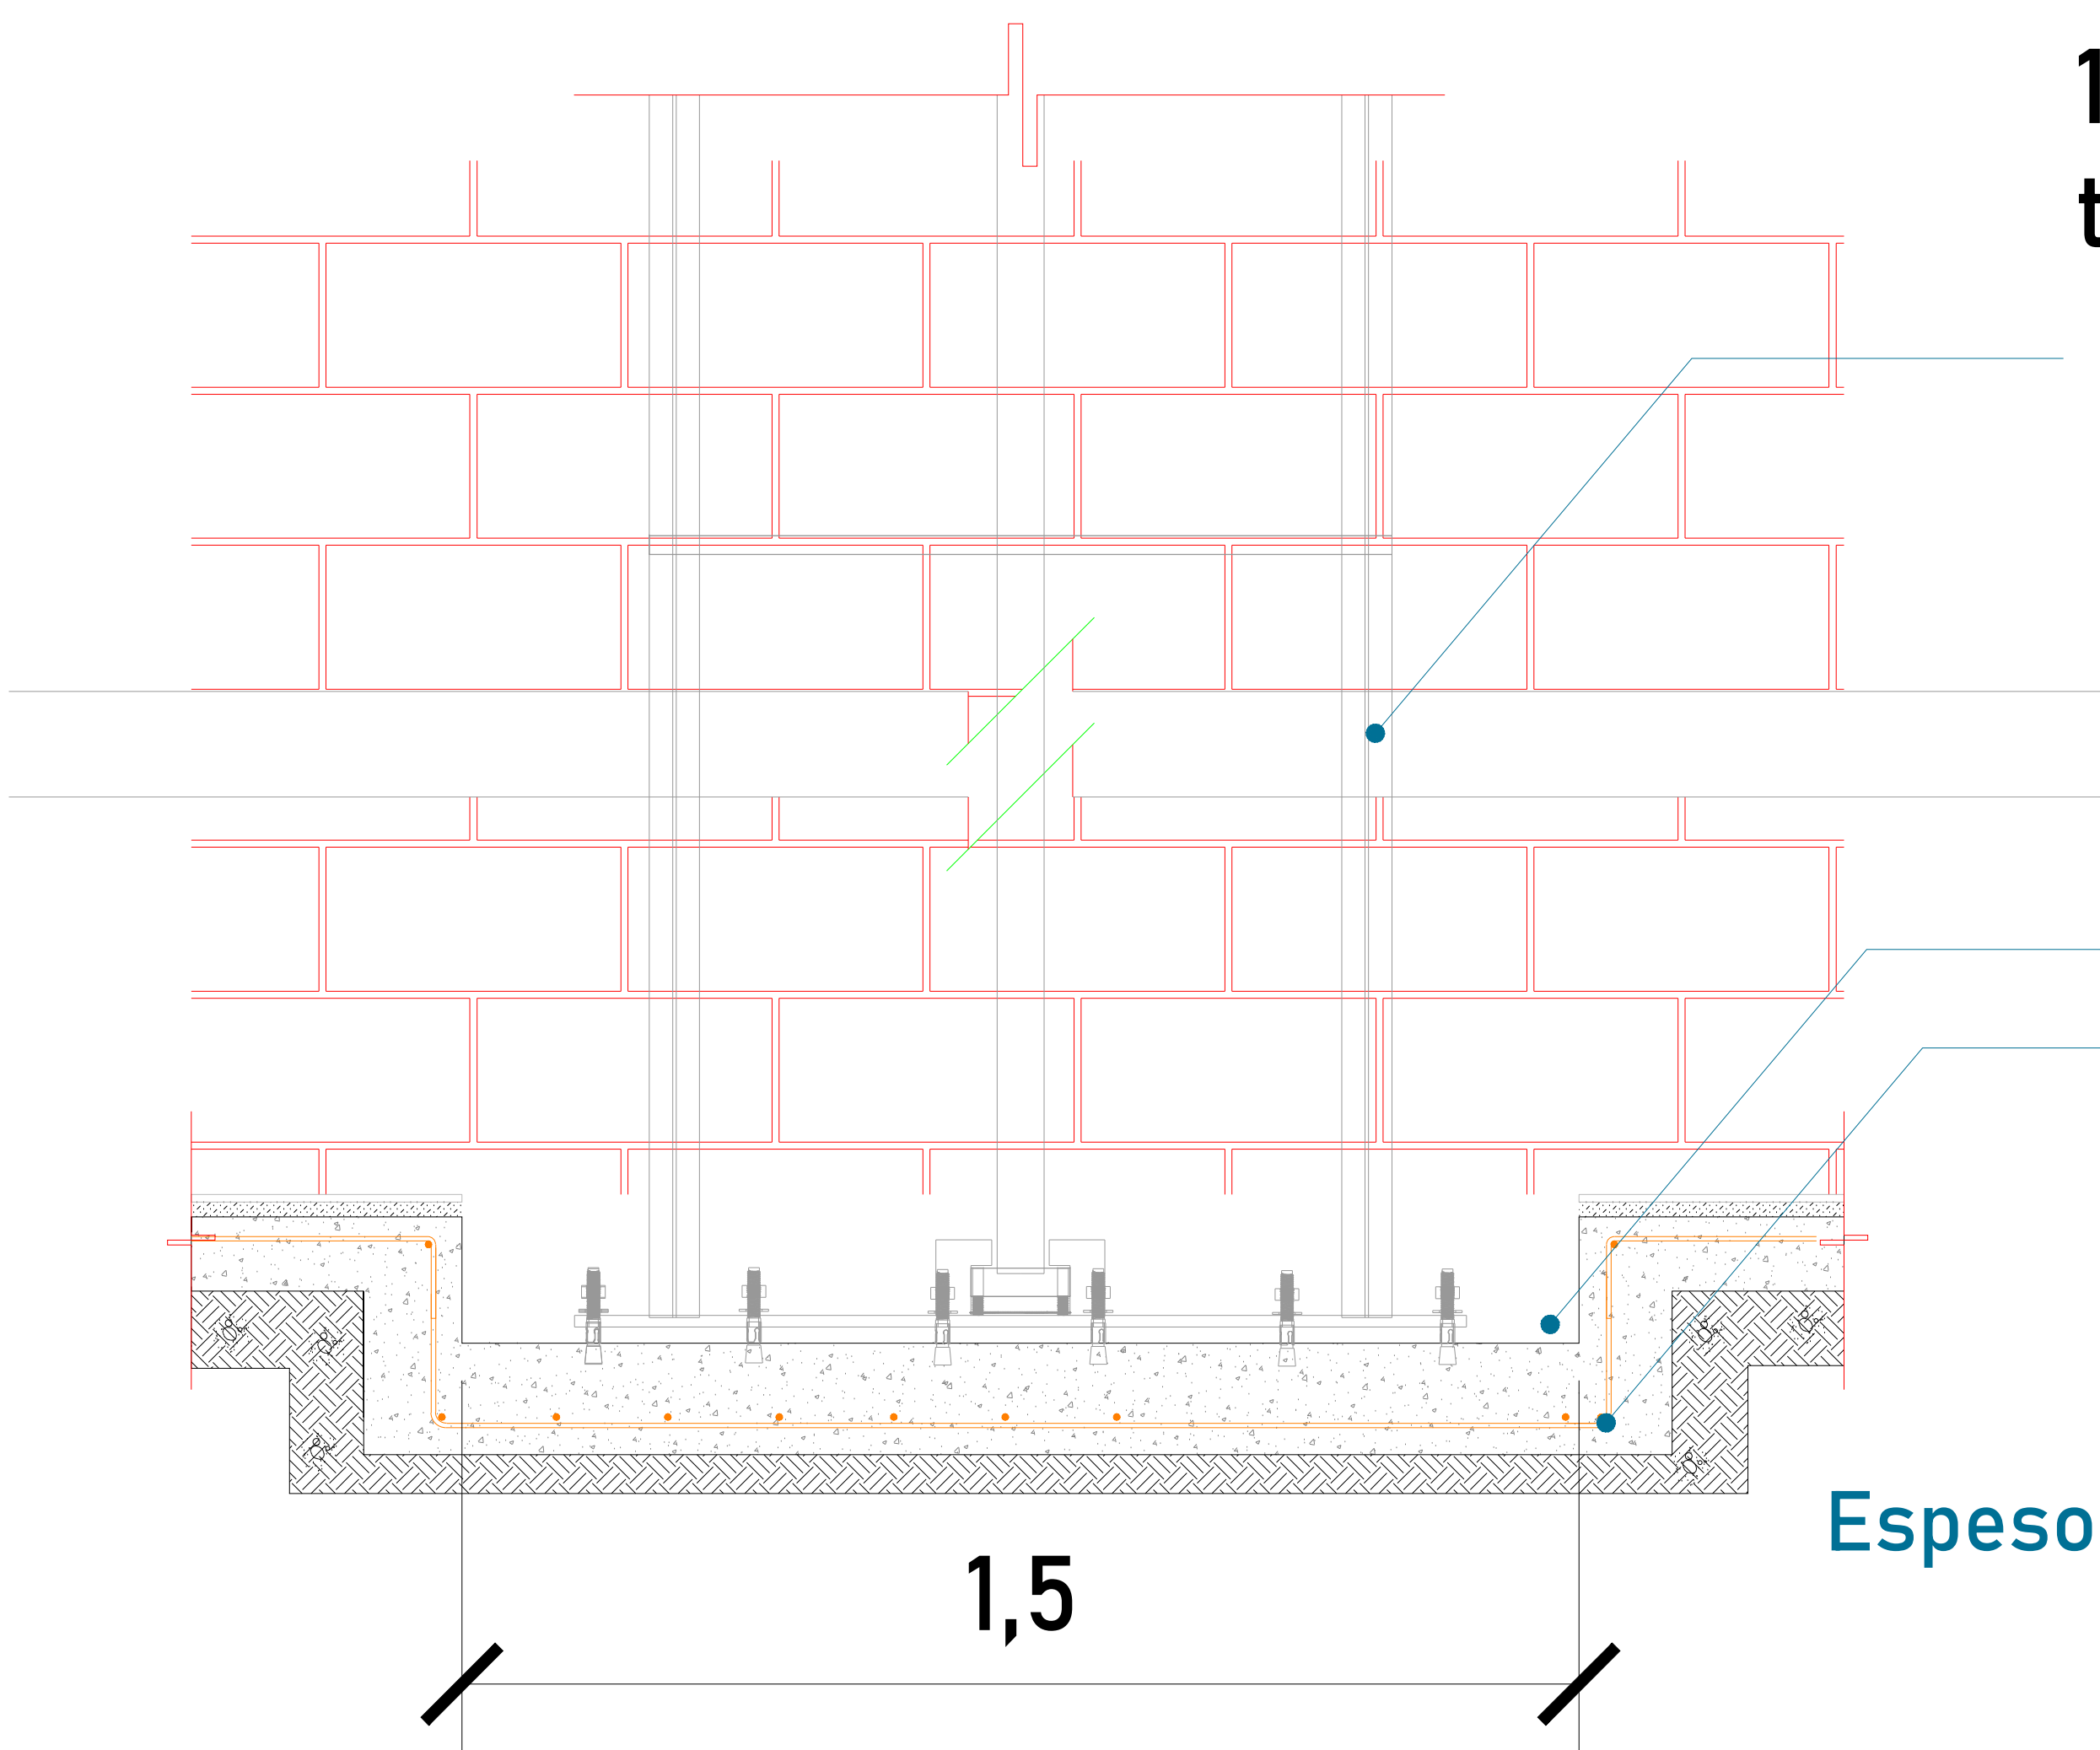

FOSO (VISTA FRONTAL)

Espesor de firme de concreto armado. Resistencia de  $F' C = 250 \text{ kg/cm}^2$


ARMADO DE CONCRETO

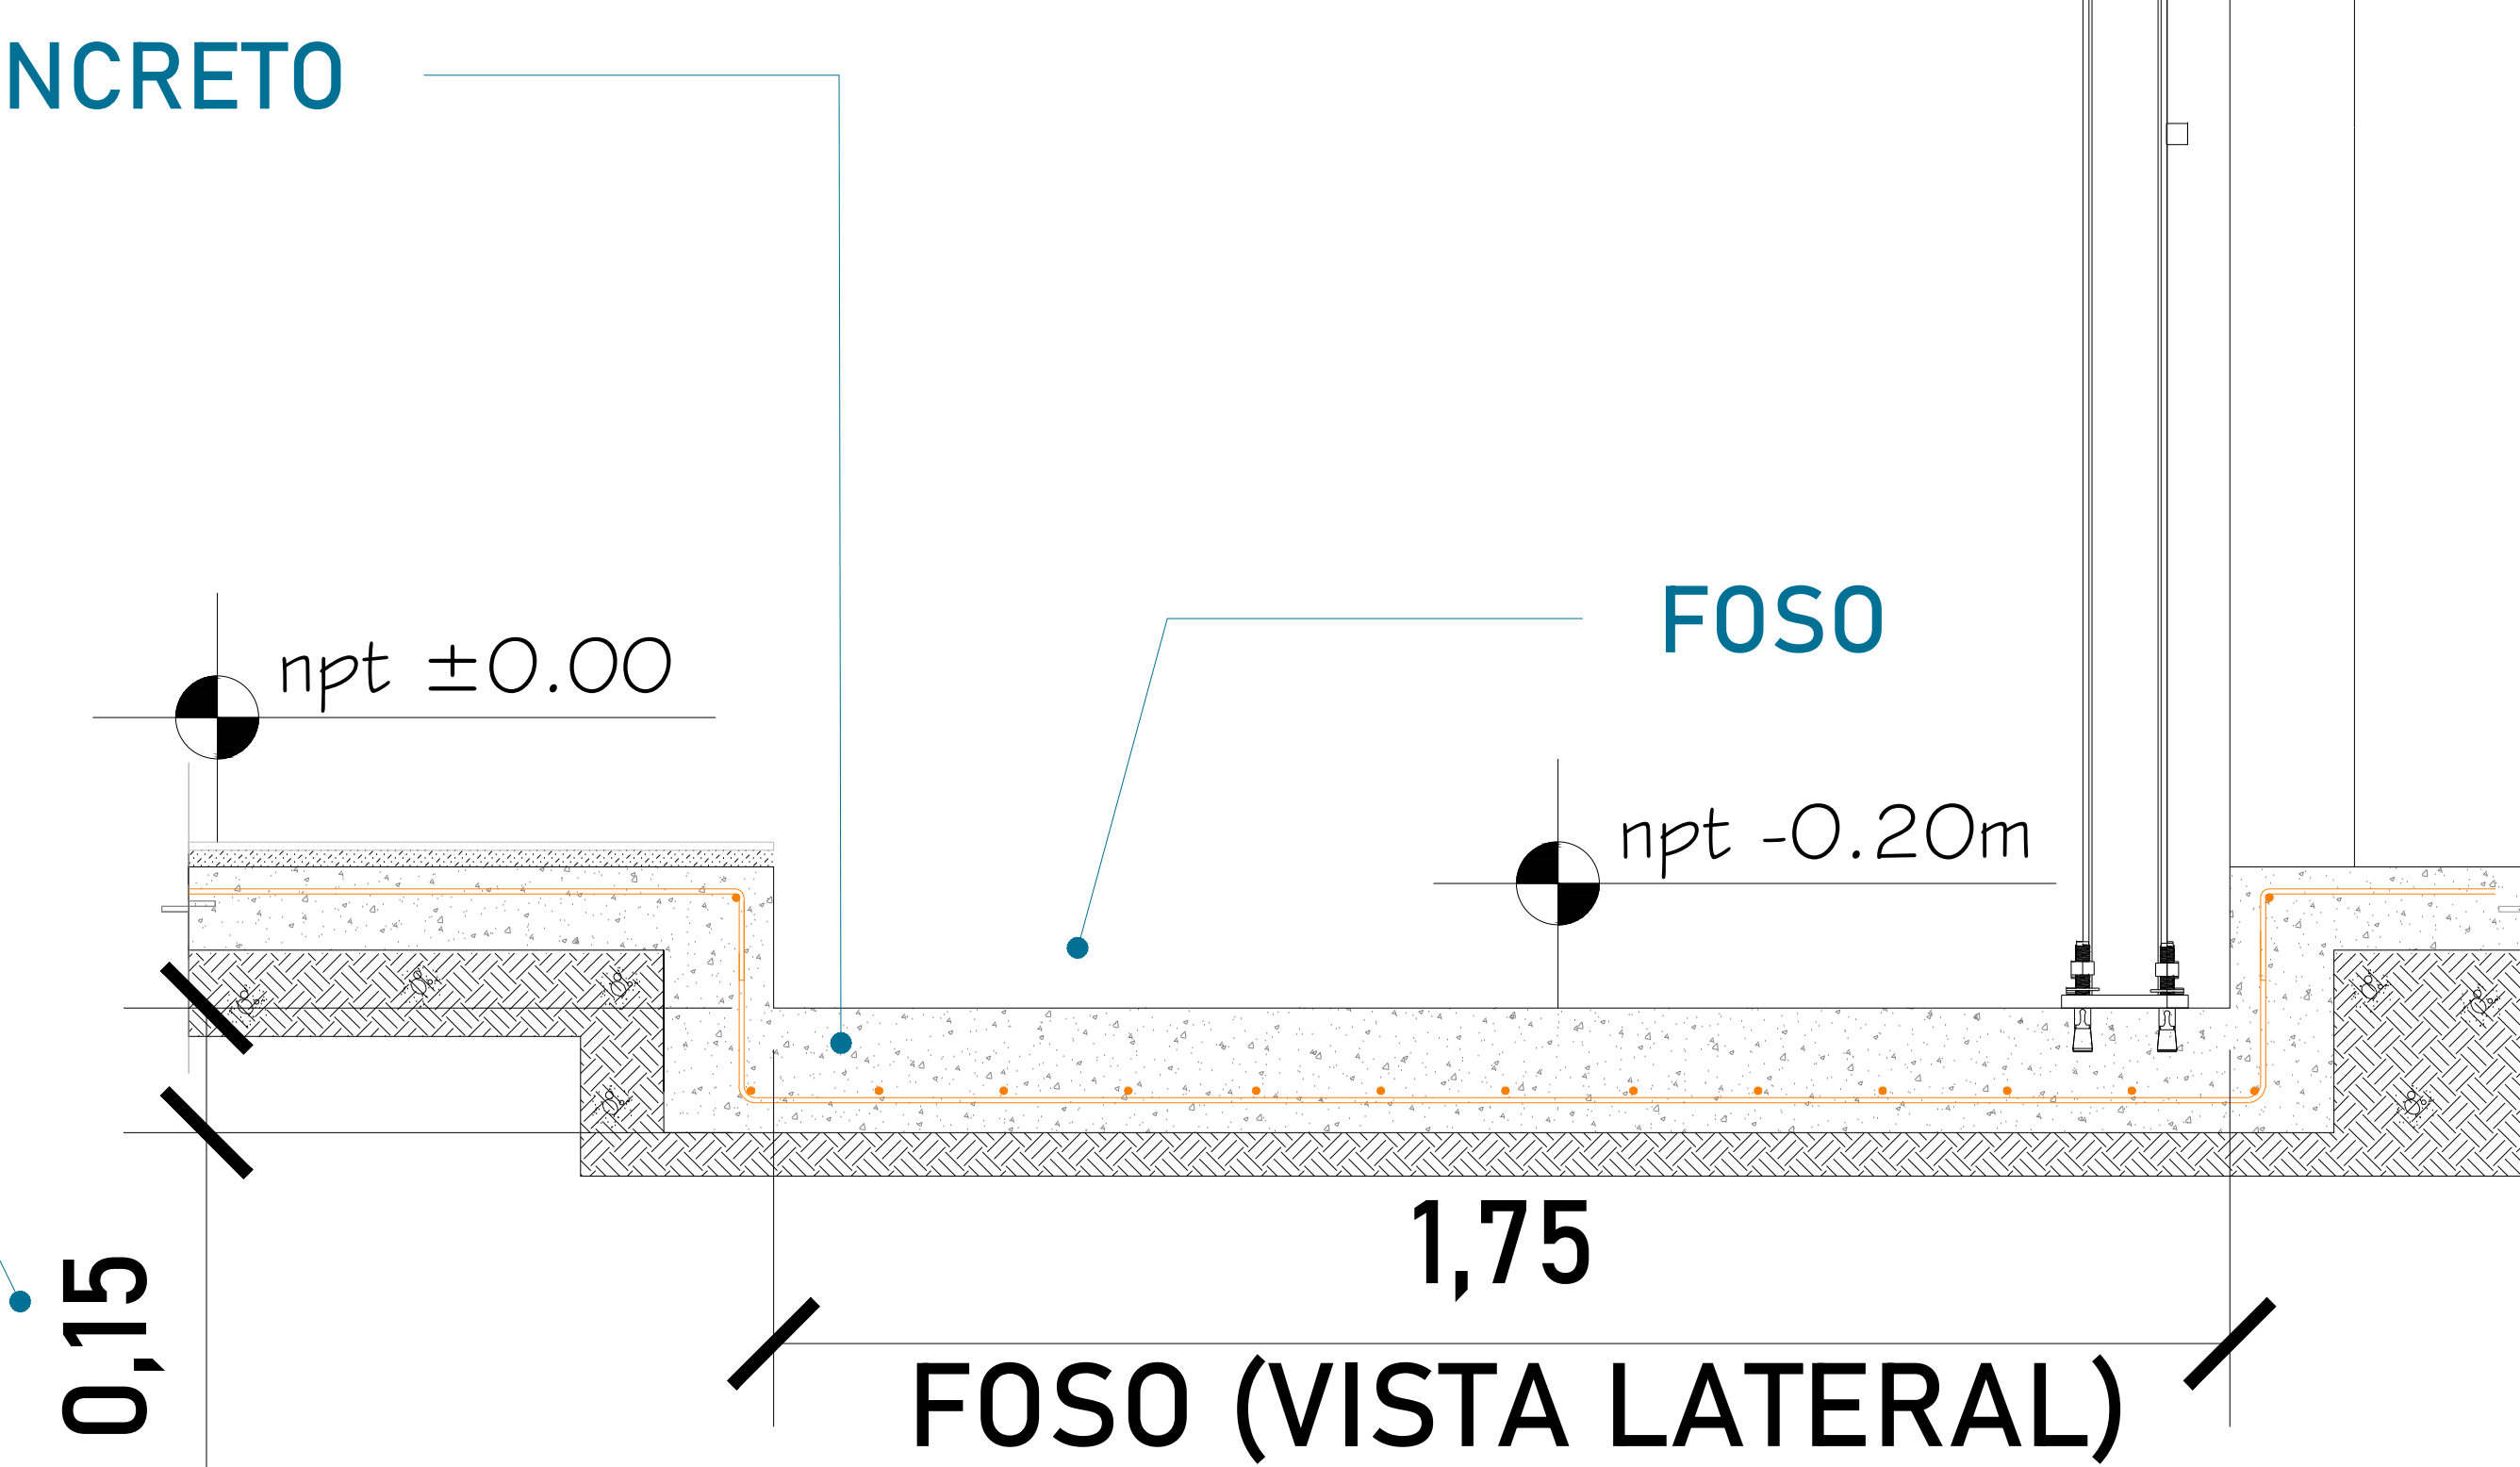

FOSO (VISTA LATERAL)



UBICACION  
Carretera Federal México-Querétaro

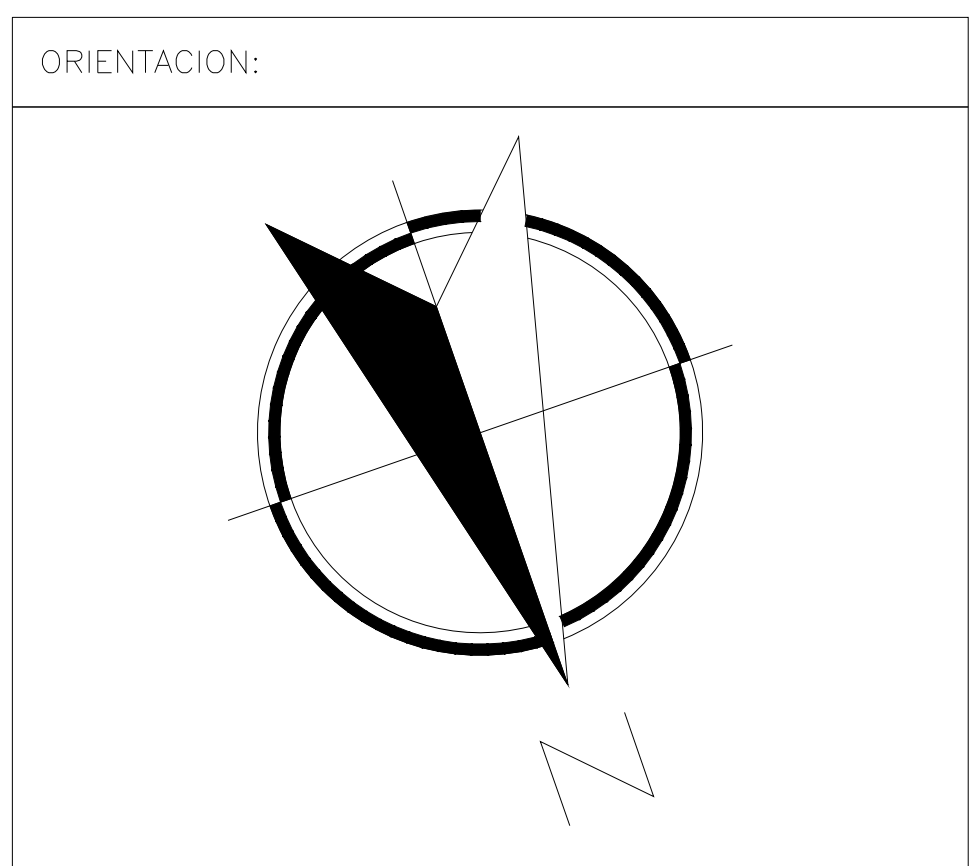

NOTAS GENERALES

TABLA DE MODIFICACIONES:		
NO.	FECHA	FECHA

EMPRESA: **TecnoRampa**  
SINERGIAS EN TECNOLOGIA Y SERVICIOS

RAZÓN SOCIAL: **ERNESTO GUTIERREZ ARROYO**

VOBO:                      VENDEDOR:  
FECHA:                      ELEVADOR:

PLANO: **HUECO PARA EL ELEVADOR**                      CLAVE: **A-2**













