


CROQUIS DE LOCALIZACION:

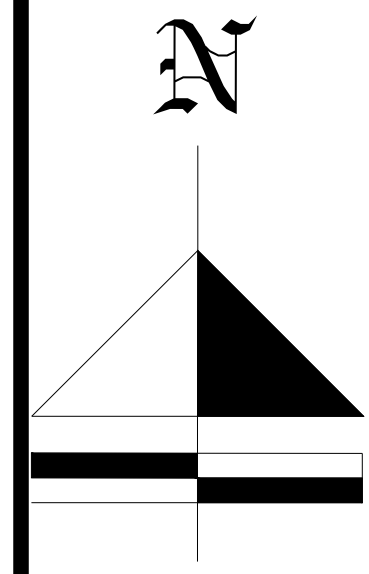

PROYECTO:  
TR EVOLUTION


CARACTERISTICAS DEL EQUIPO  
5 RAMPAS TR EVOLUTION DE 2.10M X 3.75M  
1 JUEGO DE 3 RAMPAS EMPATADAS DE 2.00M X 3.75M

- NOTAS
- ALTURA DE LEVANTE 1.70M
  - RAMPAS 4 A LA 8 CENTRAR EN CAJÓN MARCADO CON DISTANCIA DE RESGUARDO DE 0.90M
  - RAMPAS DE 1 A LA 3 DISTANCIA DE RESGUARDO DE 0.80M

- 1.- SE TENDRÁ QUE REALIZAR EL LEVANTAMIENTO EN FÍSICO PARA PODER CONFIRMAR LA PRESENTE PROPUESTA.
- 2.- ESTE PLANO DEBE DE TENER EL V.O.B.O. POR PARTE DEL CLIENTE EN EL CUAL AVALA EL SEMBRADO DE EQUIPOS

CUAUHTEMOC 171

ASESOR:	
PROYECTO:	IMPLEMENTACIÓN DE RAMPAS
EMPRESA:	TECNO RAMPAS
UBICACION:	
FECHA:	OCTUBRE 2018 No. PLANO:
PROPIETARIO:	ESCALA: INDICADA A/1
LEVANTO:	PROCESO: ACOTACION: MTS.

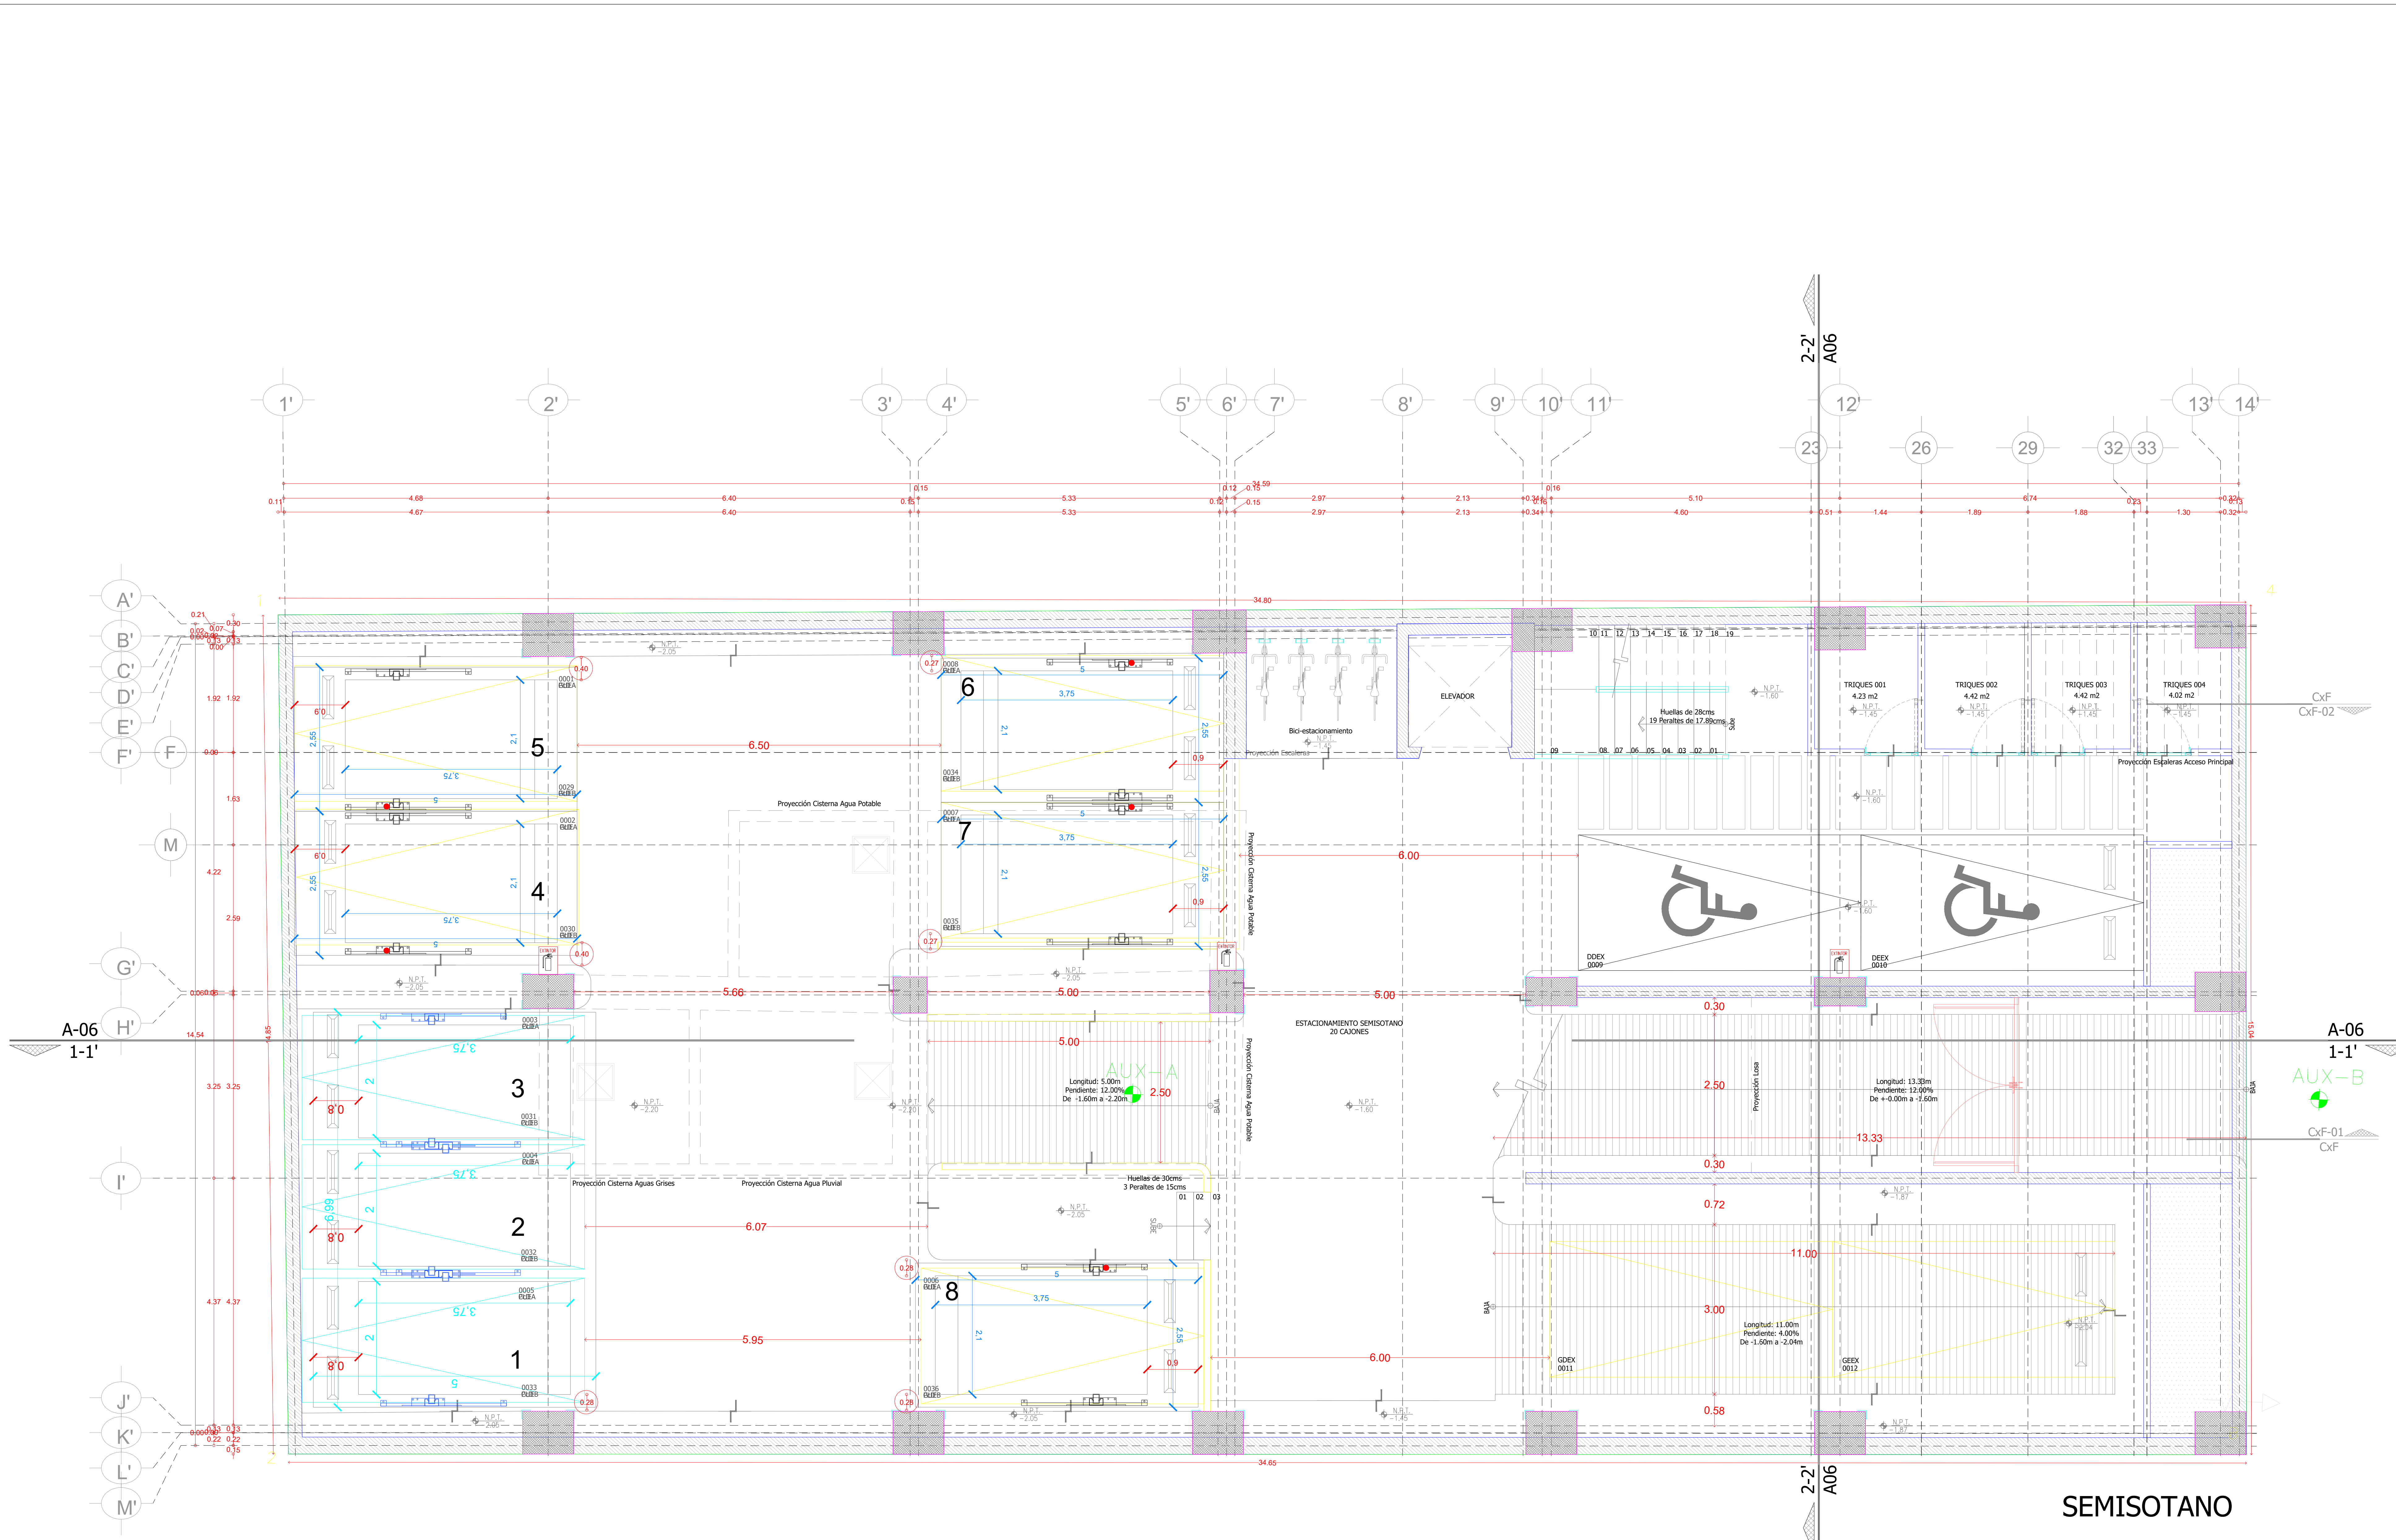

SEMISOTANO