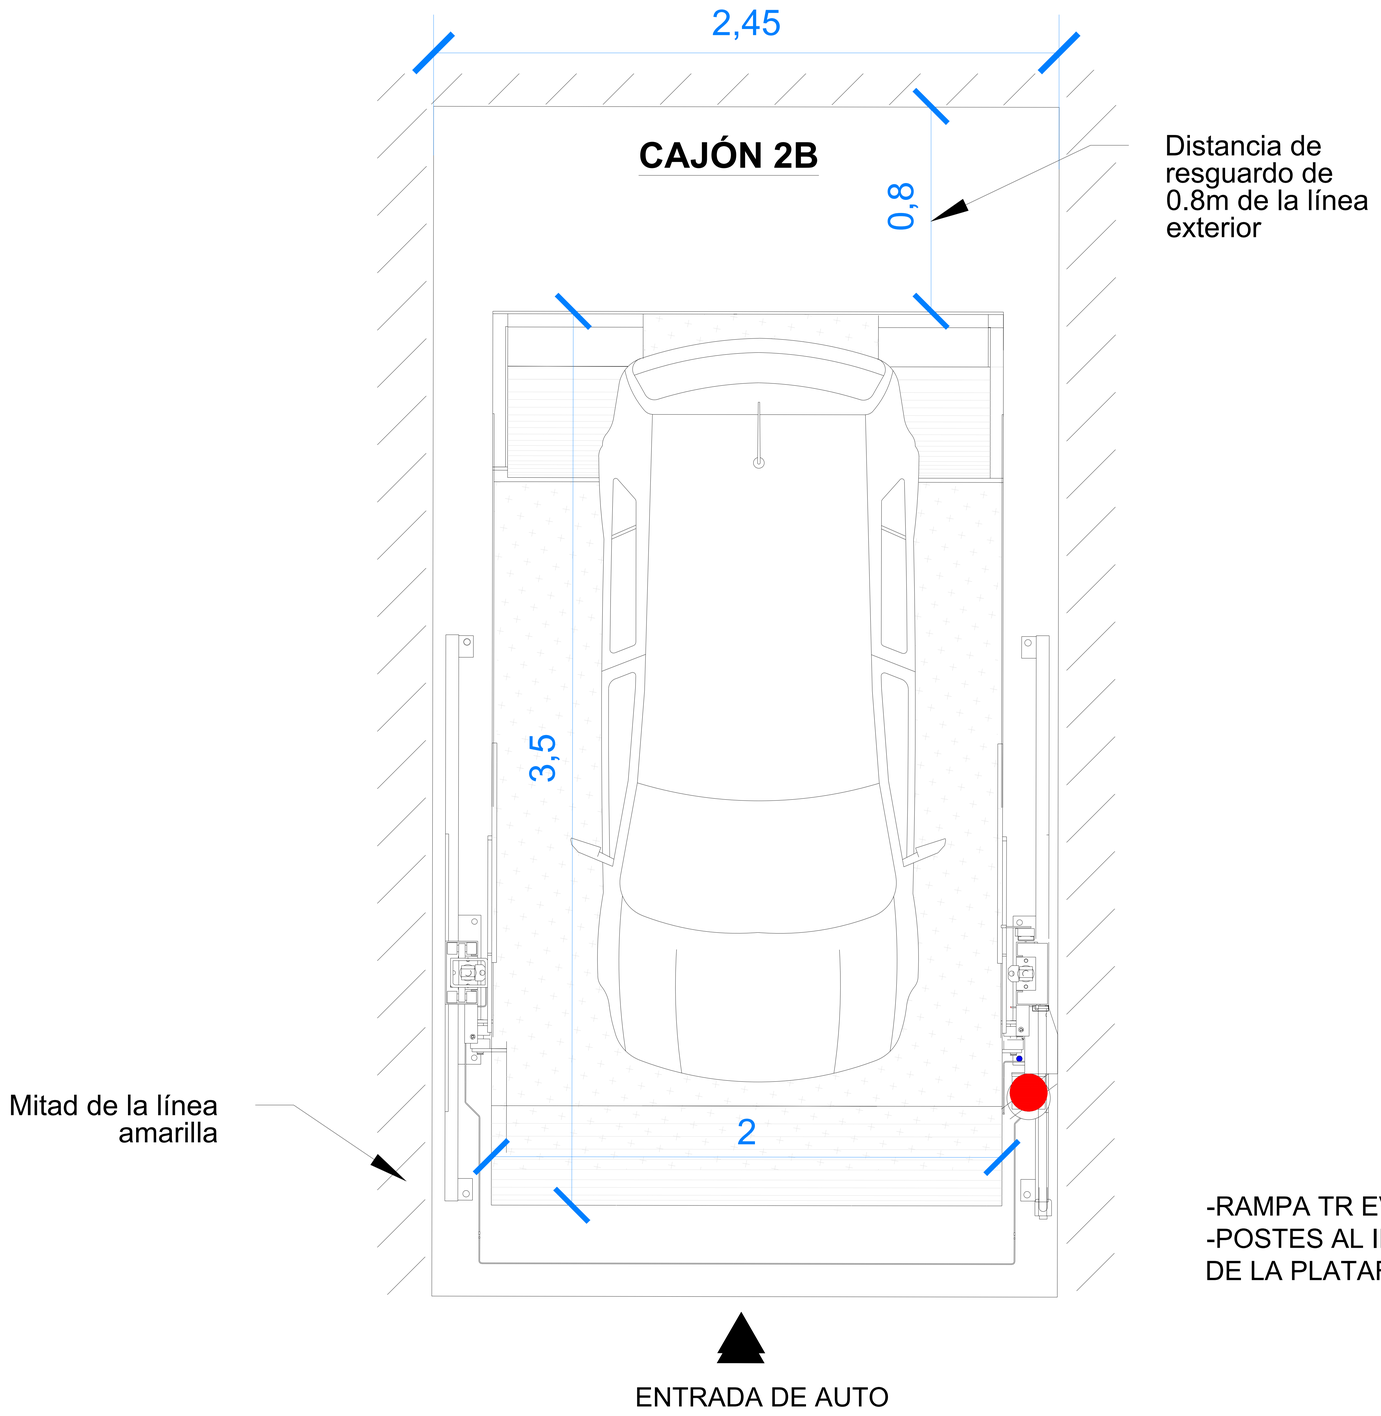


-RAMPA TR EVOLUTION INVERTIDA
-POSTES AL INICIO DE LA ENTRADA DE LA PLATAFORMA

NOMBRE DE LA EMPRESA:
MARIANA RAMIREZ HERNANDEZ

TecnoRampa
SINERGIA EN TECNOLOGÍA Y SERVICIOS

CONTENIDO:
- SEMBRADO DE RAMPAS TR EVOLUTION
- VISTA EN PLANTA

VENDEDOR A CARGO:
- ING. MAURCIO COMPAGNY B.

ÁREA A CARGO DE DISEÑO:
- INGENIERÍA DEL PRODUCTO

DIRECCIÓN DE INSTALACIÓN:
- Gobierno del Distrito 87 Federal 15700, Venustiano Carranza

OBSERVACIONES:

-L-V-8:00 a 17:30 Hrs

SIMBOLOGIA:

NOTA:

1.- ANCLAJE DE COLUMNAS A BASE DE TAQUETES EXPANSIVO DE $\frac{3}{4}$"x 4 $\frac{3}{4}$"

2.- CANALIZACIÓN CONTACTO Y CLAVIJA DE MEDIO GIRO A PAÑO DE INICIO DE EQUIPO.

OBRA CIVIL PARA EL ANCLAJE DEL EQUIPO

3.- FIRME DE CONCRETO DE 15CM CON UNA RESISTENCIA F´C 250KG/CM2 ARMADA CON MALLA ELECROSOLDADA DE 6.6.10.10

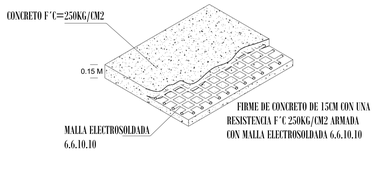


FIRME DE CONCRETO

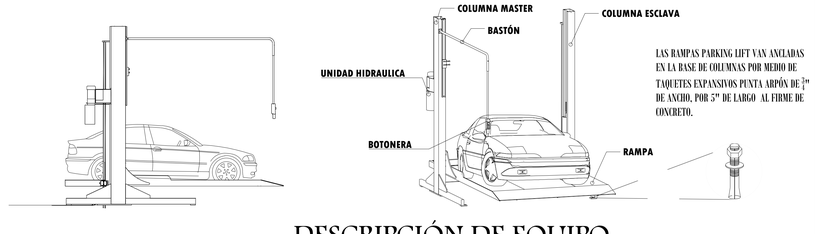


DESCRIPCIÓN DE EQUIPO

TABLA CARACTERÍSTICAS DE EQUIPO

| TIPO DE EQUIPO | DIMENSIONES | COLOR | U.H. | CARGA | DISTANCIA DE RESGUARDO | ALTURA DE LEVANTE | # DE EQUIPOS |
|---|---|---|---|---|---|---|---|
| TR EVOLUTION (RAMPA INVERTIDA) | 2.00M X 3.50M | COLUMNAS NEGRO PLATAFORMA GRIS | 2HP | 7000 LBS | 0.80M | 1.80M | 1 |
| | | | | | | | |
| | | | | | | | |