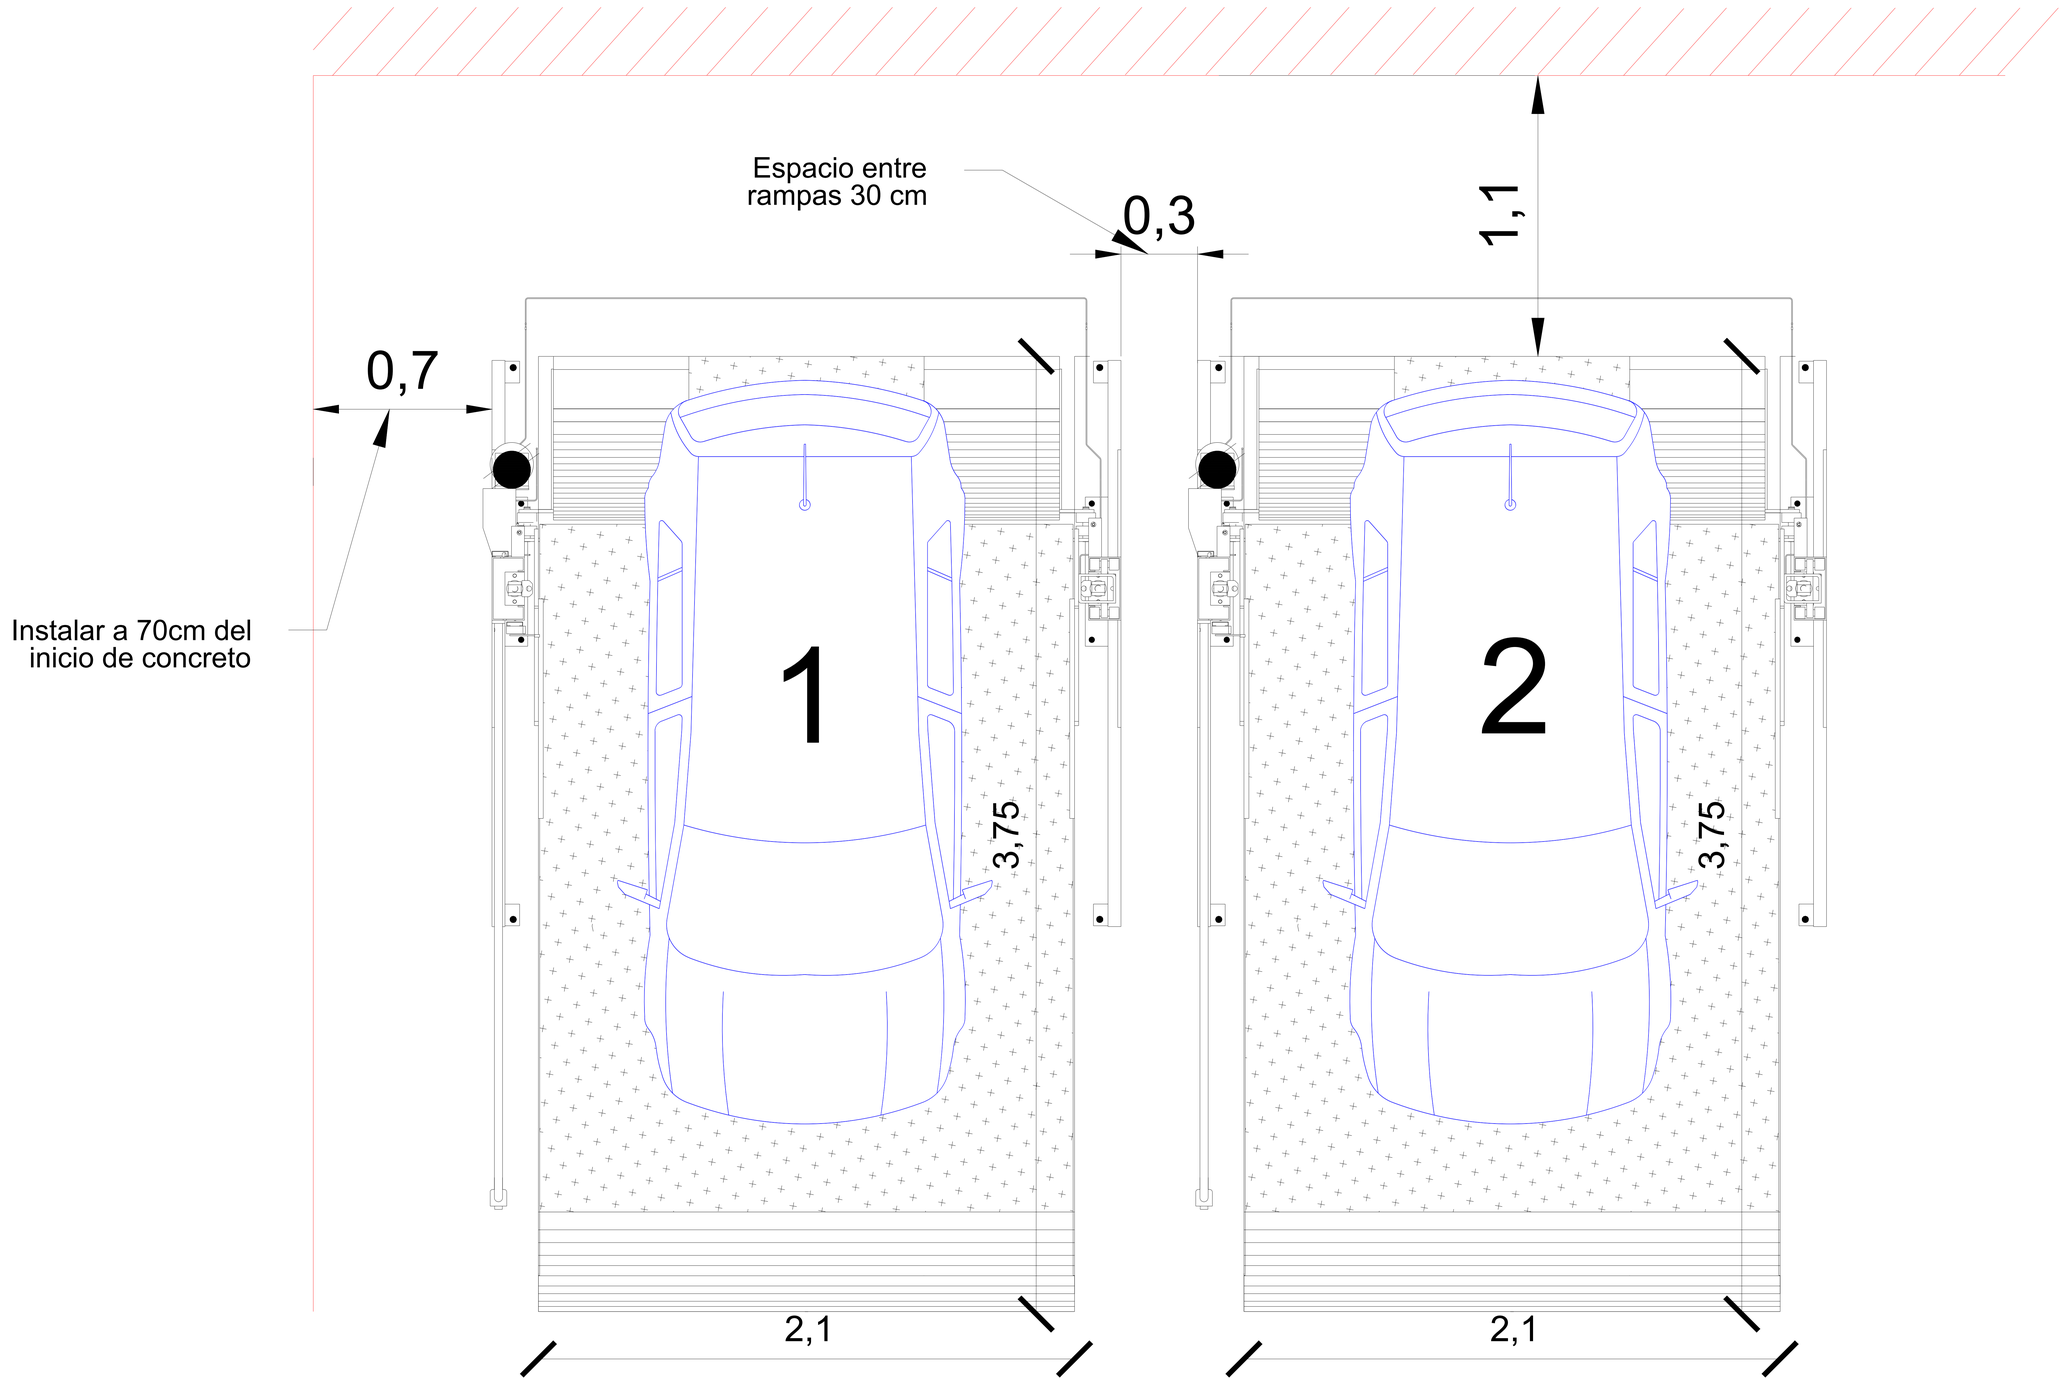

NOMBRE DE LA EMPRESA:
VALVULAS WORCESFER DE MÉXICO S.A. DE C.V.

TecnoRampa
SINERGIA EN TECNOLOGÍA Y SERVICIOS

CONTENIDO:
- SEMBRADO DE RAMPAS PARKING LIFT
- VISTA EN PLANTA

VENDEDOR A CARGO:
- ING. MAURCIO COMPAGNY B.

ÁREA A CARGO DE DISEÑO:
- INGENIERÍA DEL PRODUCTO

DIRECCIÓN DE INSTALACIÓN:
- Serrania 190 Col. Jardines del Pedregal, Coyoacan

OBSERVACIONES:

-INE.
-L-V-8:00 a 17:30 Hrs

SIMBOLOGIA:

NOTA:

1.- ANCLAJE DE COLUMNAS A BASE DE TAQUETES EXPANSIVO DE $\frac{3}{4}$"x 4 $\frac{3}{4}$"

2.- CANALIZACIÓN CONTACTO Y CLAVIJA DE MEDIO GIRO A PAÑO DE INICIO DE EQUIPO.

OBRA CIVIL PARA EL ANCLAJE DEL EQUIPO

3.- FIRME DE CONCRETO DE 15CM CON UNA RESISTENCIA F´C 250KG/CM2 ARMADA CON MALLA ELECROSOLDADA DE 6.6.10.10

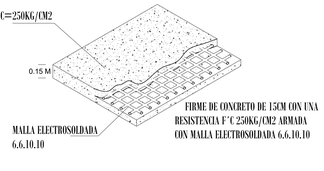

FIRME DE CONCRETO

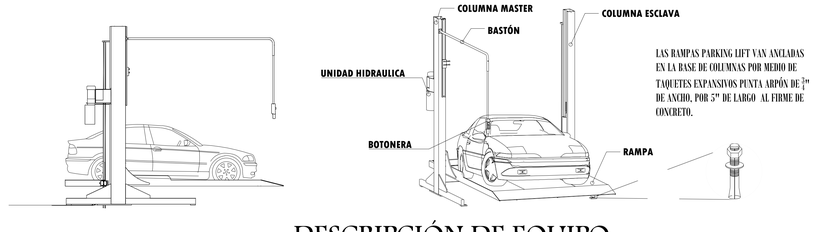

LAS RAMPAS PARKING LIFT VAN ANCLADAS EN LA BASE DE COLUMNAS POR MEDIO DE TAQUETES EXPANSIVOS PUNTA ARPÓN DE $\frac{3}{4}$" DE ANCHO, POR 5" DE LARGO AL FIRME DE CONCRETO.

DESCRIPCIÓN DE EQUIPO

TABLA CARACTERÍSTICAS DE EQUIPO

TIPO DE EQUIPO	DIMENSIONES	COLOR	U.H.	CARGA	DISTANCIA DE RESGUARDO	ALTURA DE LEVANTE	# DE EQUIPOS
PARKING LIFT LIBRE	2.10M X 3.75M	COLUMNAS NEGRAS PLATAFORMA GRIS	2HP	7000 LBS	1.10M	2.00M	2