

TecnoRampa
SINERGIAS EN TECNOLOGÍA Y SERVICIOS

DIRECCION:
AUTOPISTA
MEXICO-QUERETARO
KM 175+494 COLONIA
EL SAUZ BAJO

TEL: 01 427 272 40 41

DESCRIPCION DEL EQUIPO:

ELEVADOR DISCAPACITADOS - MEDIA

CARGA: 500 KG

RECORRIDO: 3.30M

ESTACIONES: 2

UNIDAD HIDRÁULICA: 2HP

VENDEDOR: ARQ. SALVADOR SILVA S.

RAZON SOCIAL: RAFAEL RODRIGUEZ
AMADOR/CIUDAD MADERAS

NO. DE CLIENTE:

FECHA: 01/10/2022

FIRMA DE CONFORMIDAD DEL CLIENTE:

CONDICIONES DE ENVIO DEL EQUIPO

EQUIPO: ARMADO

COLUMNAS: COMPLETAS

DIMENSIONES DE VANO:

COLOR DEL EQUIPO

EQUIPO: SILVER METALLIC

ACABADOS: CRISTAL CLARO-ESMERILADO



TIPO DE ALIMENTACION

MONOFASICA 110 VAC


TUBERIA: DELGADA

COMPLEMENTOS

- IMSS, INE, COVID
- PANEL DE SEGURIDAD
- BRAILE
- PREPARACIÓN PARA ELECTROIMANES
- GENERADOR
- DISTANCIA ENTRE ELEVADOR Y U.H. 5.00M
- BOTONERAS CANALIZADAS POR TECNORAMPA

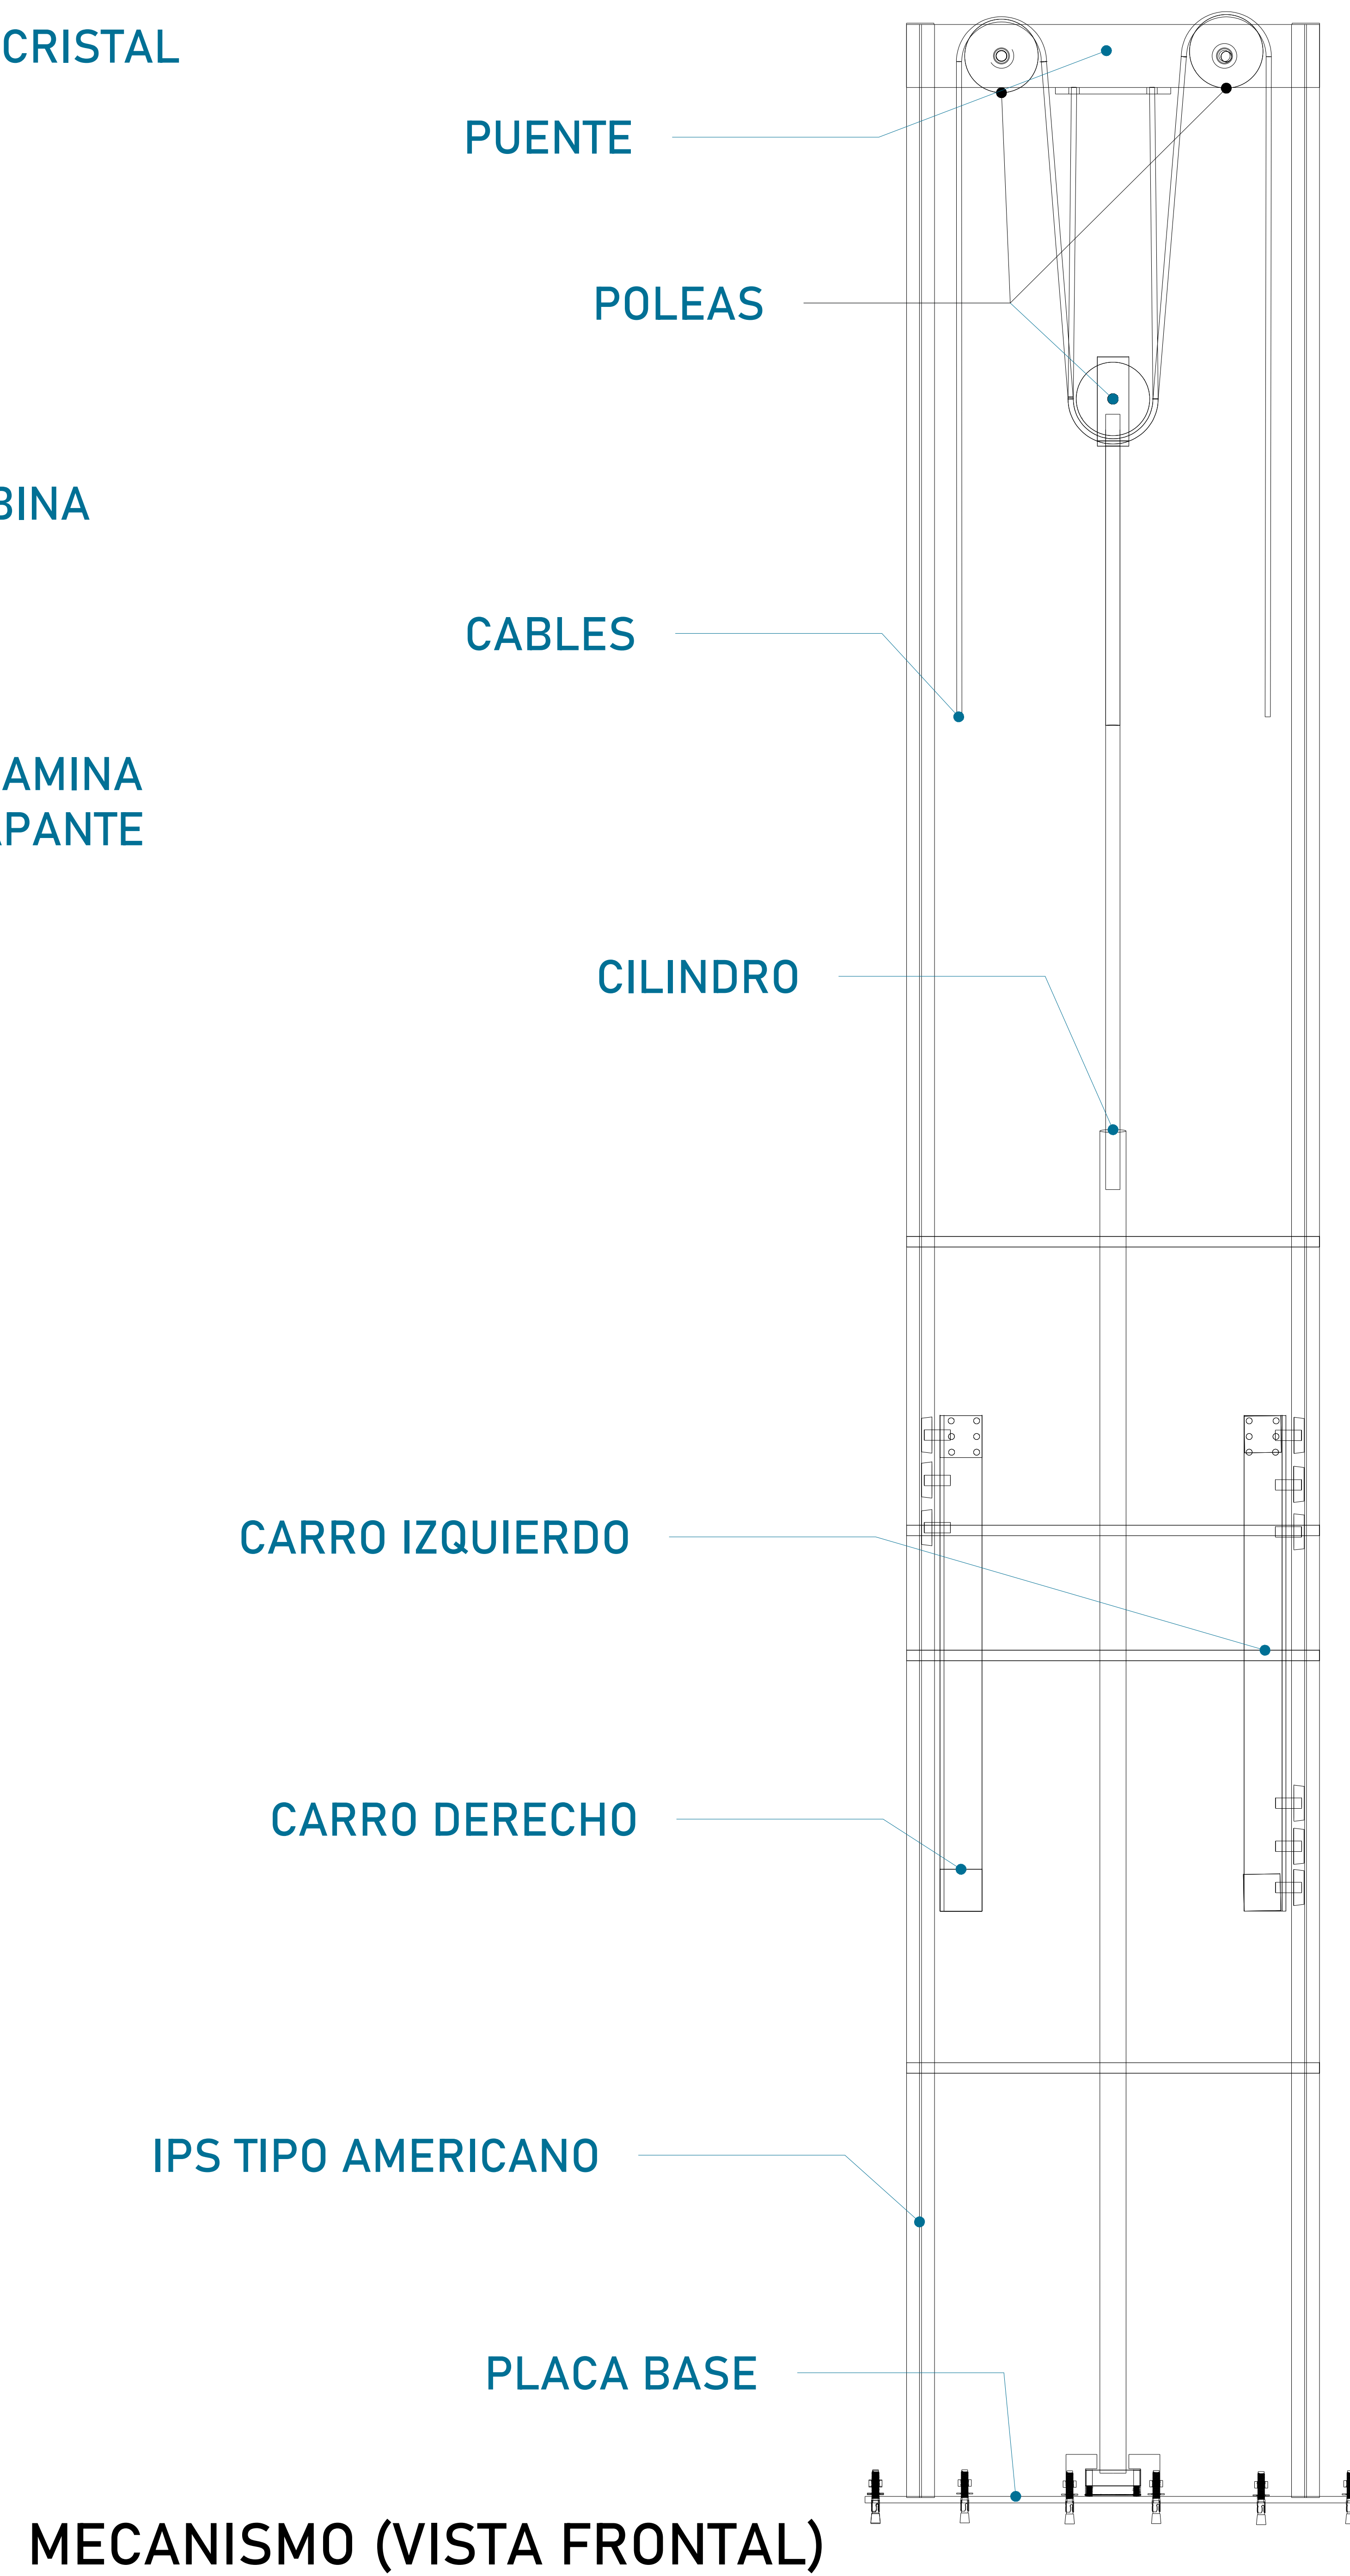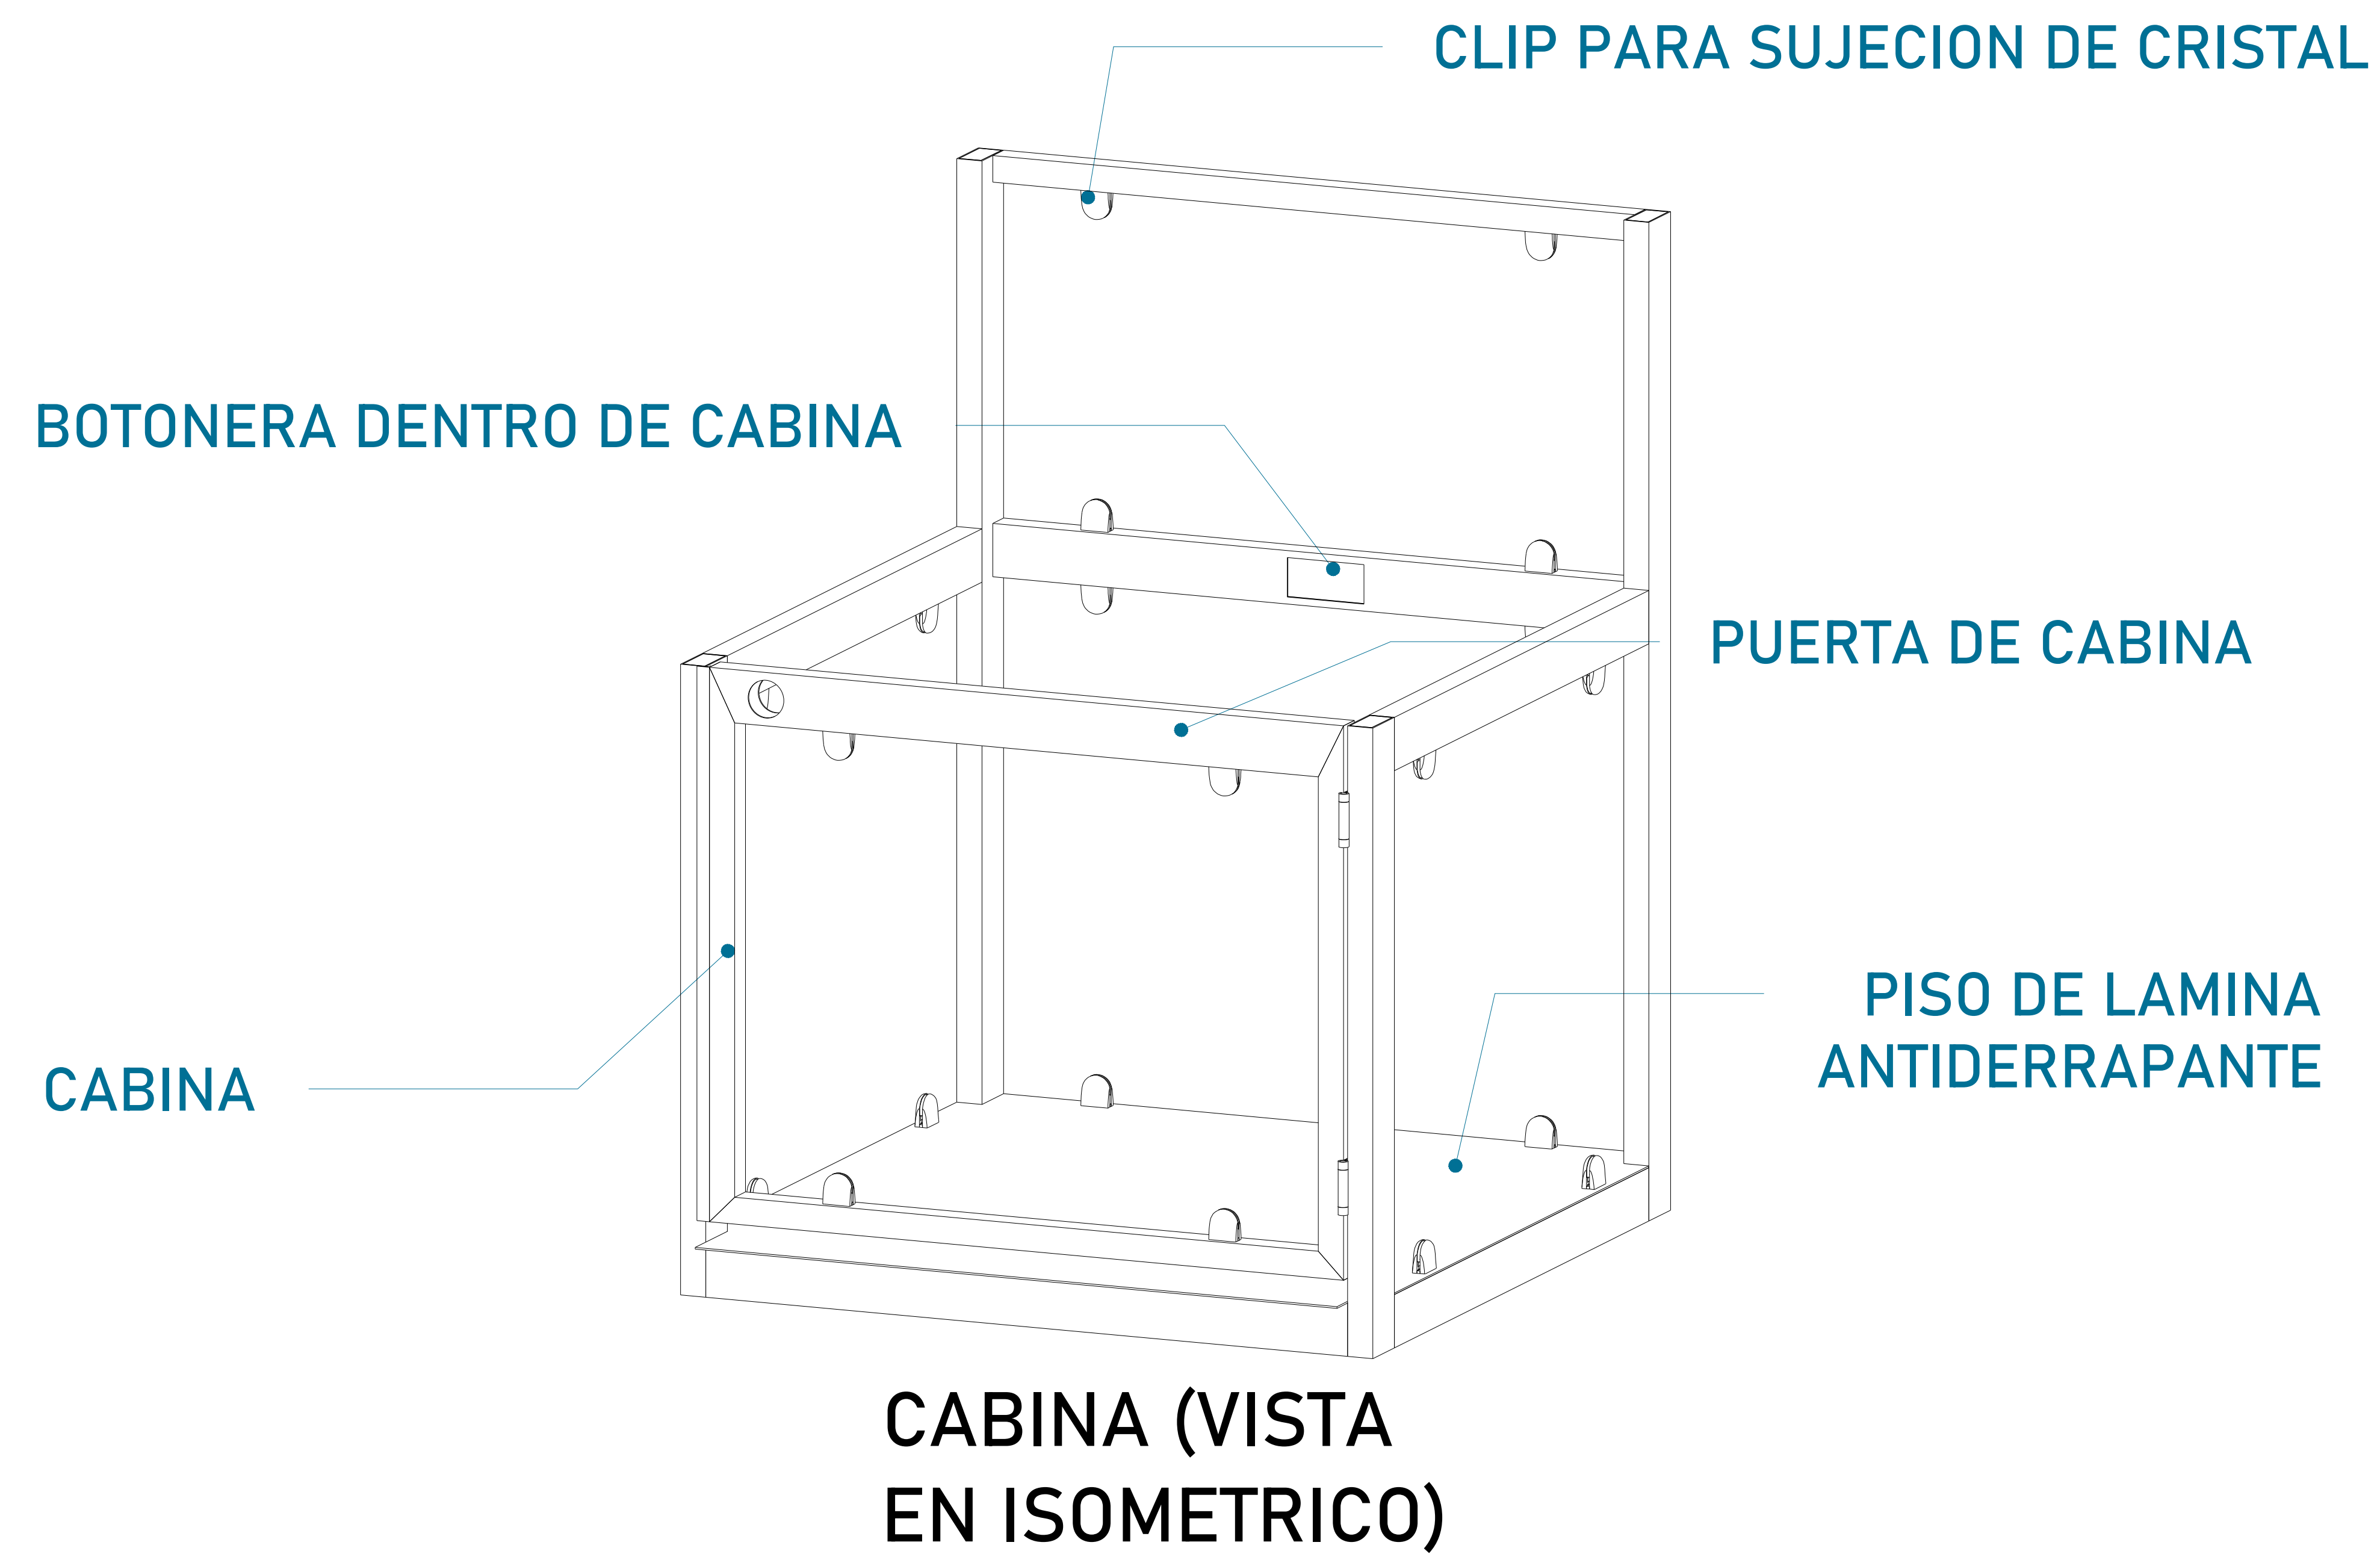


CROQUIS DE LOCALIZACIÓN:

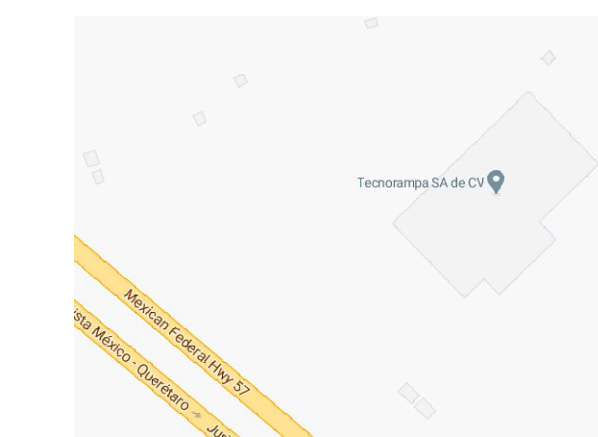

UBICACION
Carretera Federal México-Querétaro

ORIENTACION:

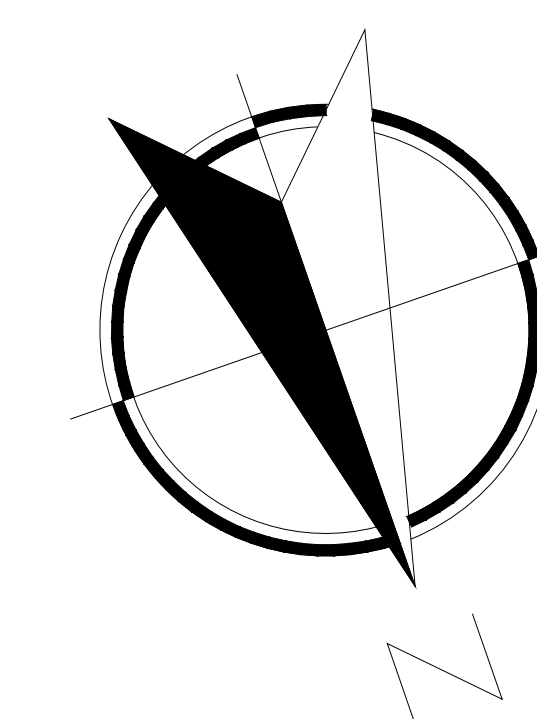

NOTAS GENERALES

TABLA DE MODIFICACIONES:


NO.	DESCRIPCIÓN	FECHA

EMPRESA: **TecnoRampa**
SOLUCIONES EN MOVILIDAD Y ACCESIBILIDAD

RAZÓN SOCIAL: **RAFAEL RODRIGUEZ AMADOR**




VOBO: VENDEDOR: **ARQ. SALVADOR SILVA**
FECHA: ELEVADOR: **01/10/2022**

PLANO: **DESCRIPCIÓN DE PARTES** CLAVE: **A-1**

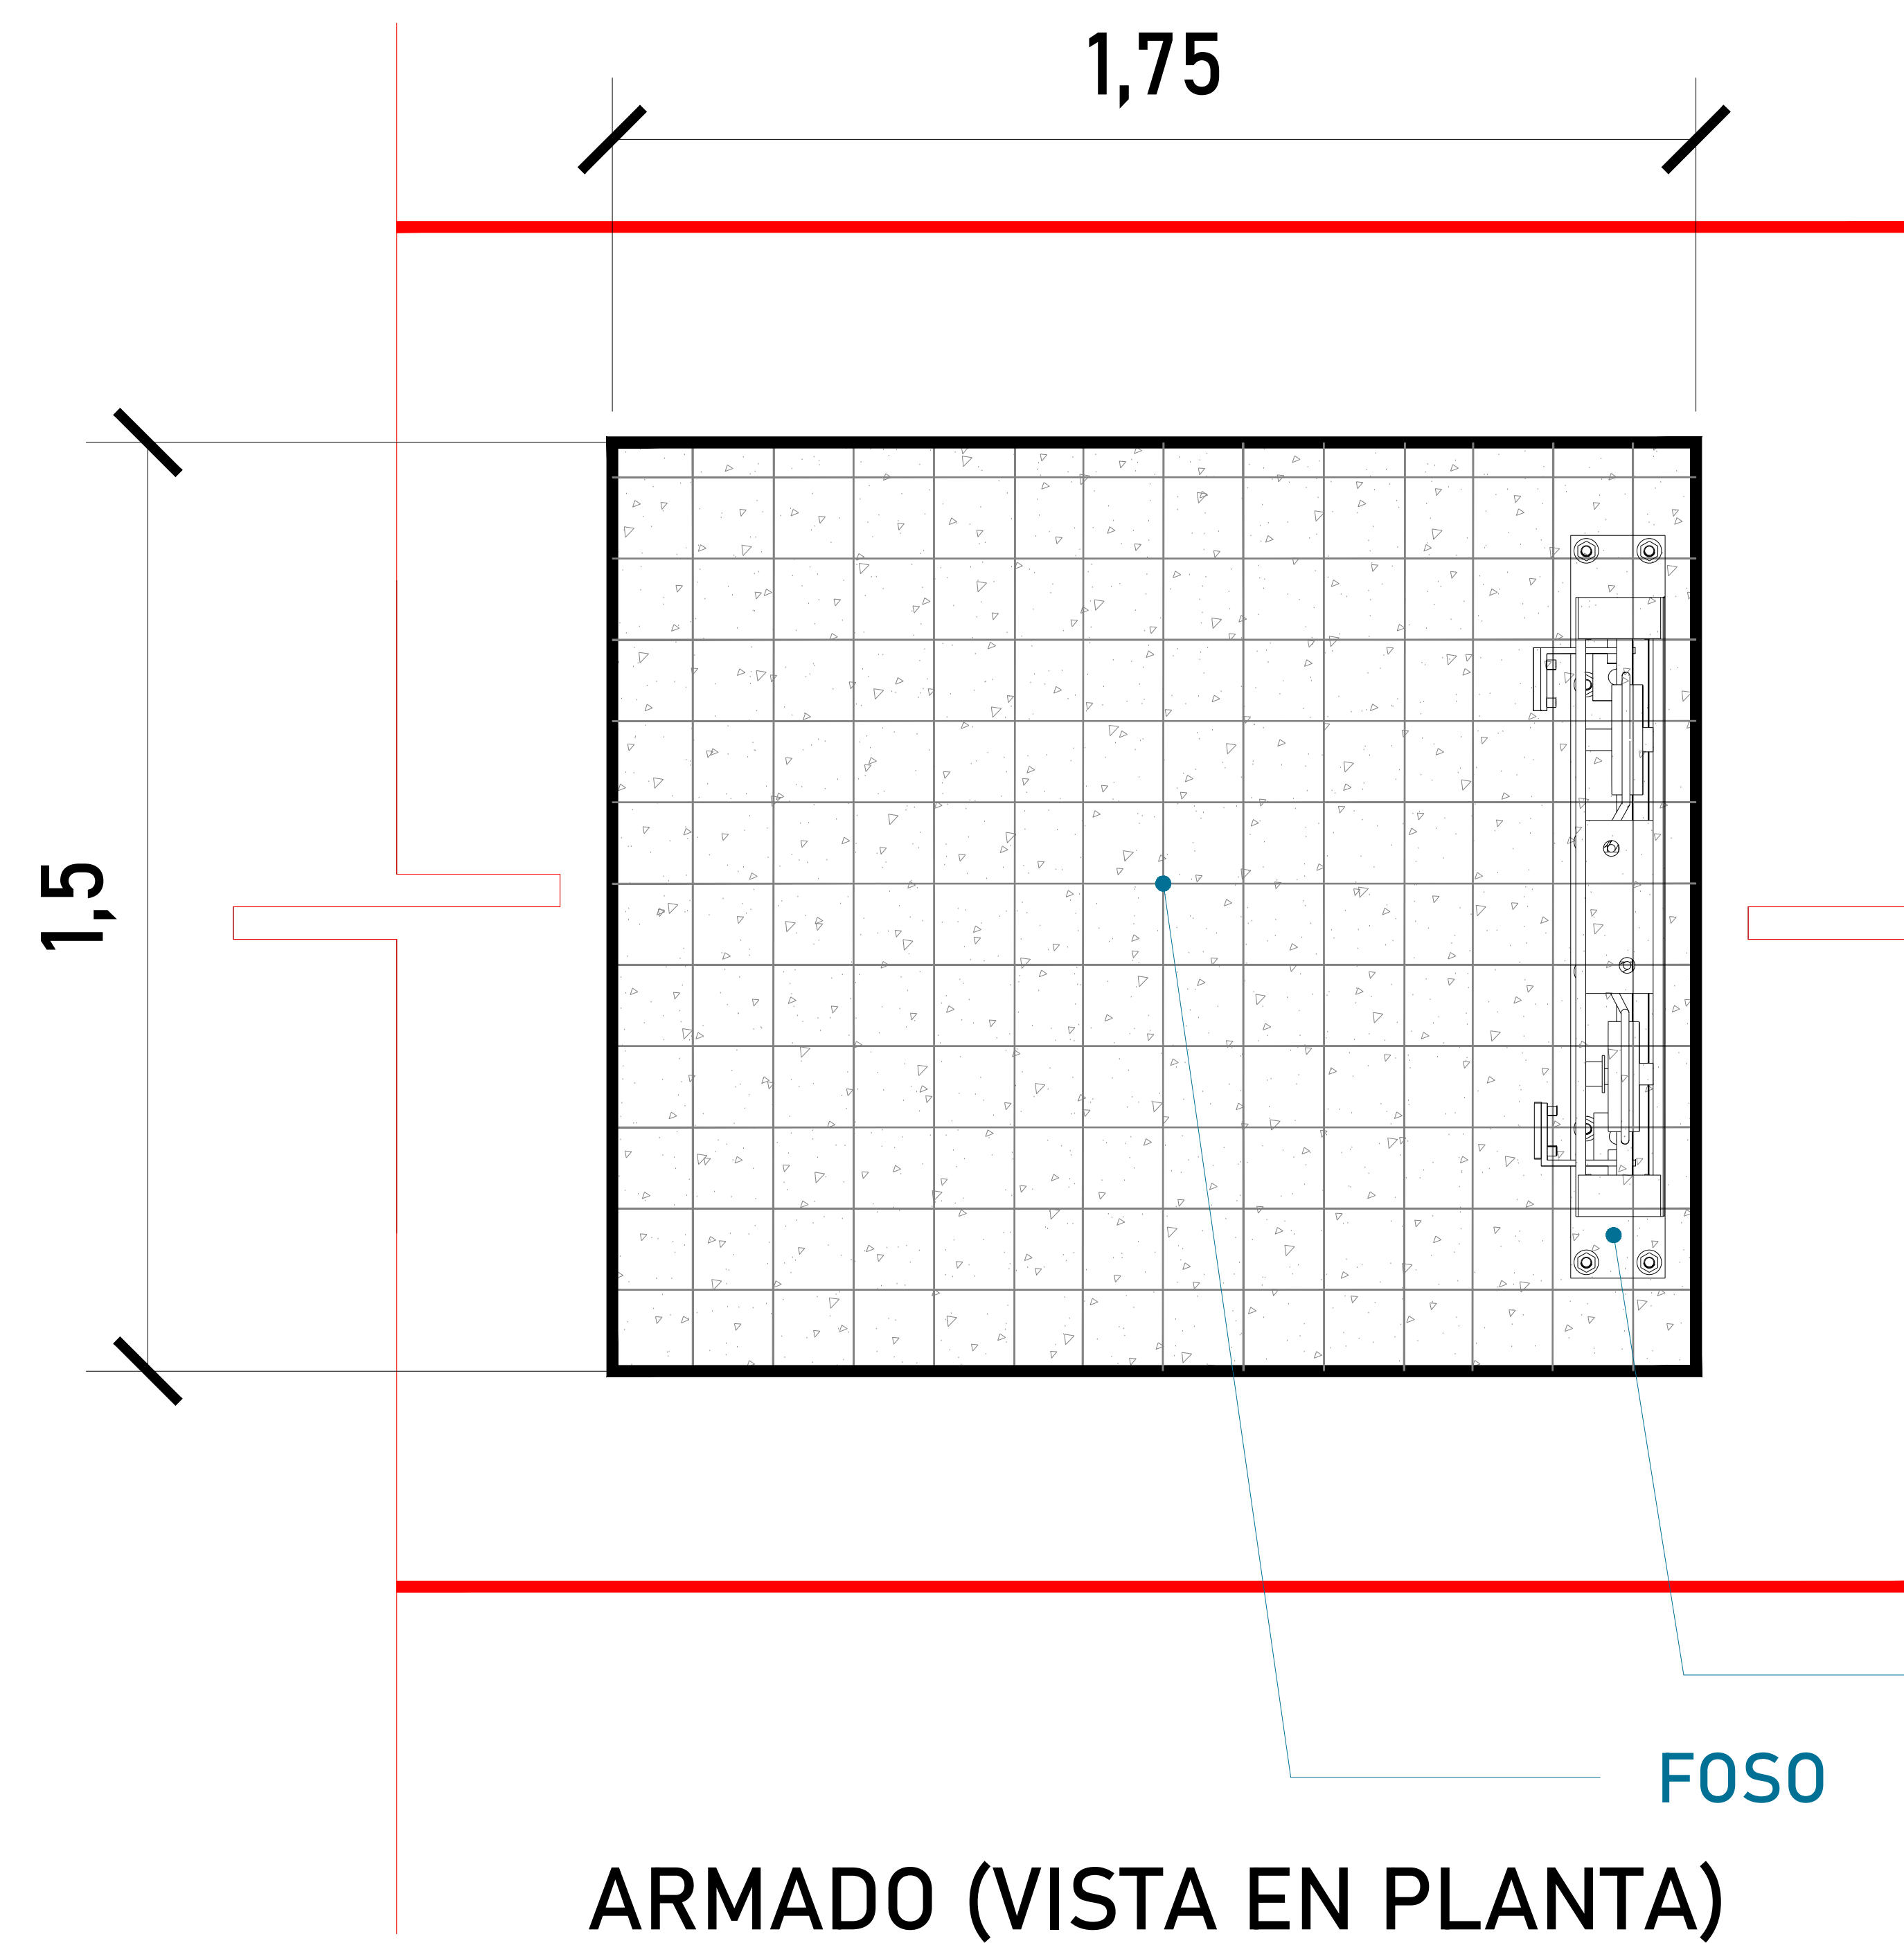



Firme de concreto con una resistencia de $F'c = 250 \text{ kg/cm}^2$.
Malla electrosoldada de 6.6.10.10 después de los 10cm

ALTURA DE COLUMNAS	
Foso	0.20m
Recorrido	3.30m
Sobre paso	1.80m
Total	5.30m

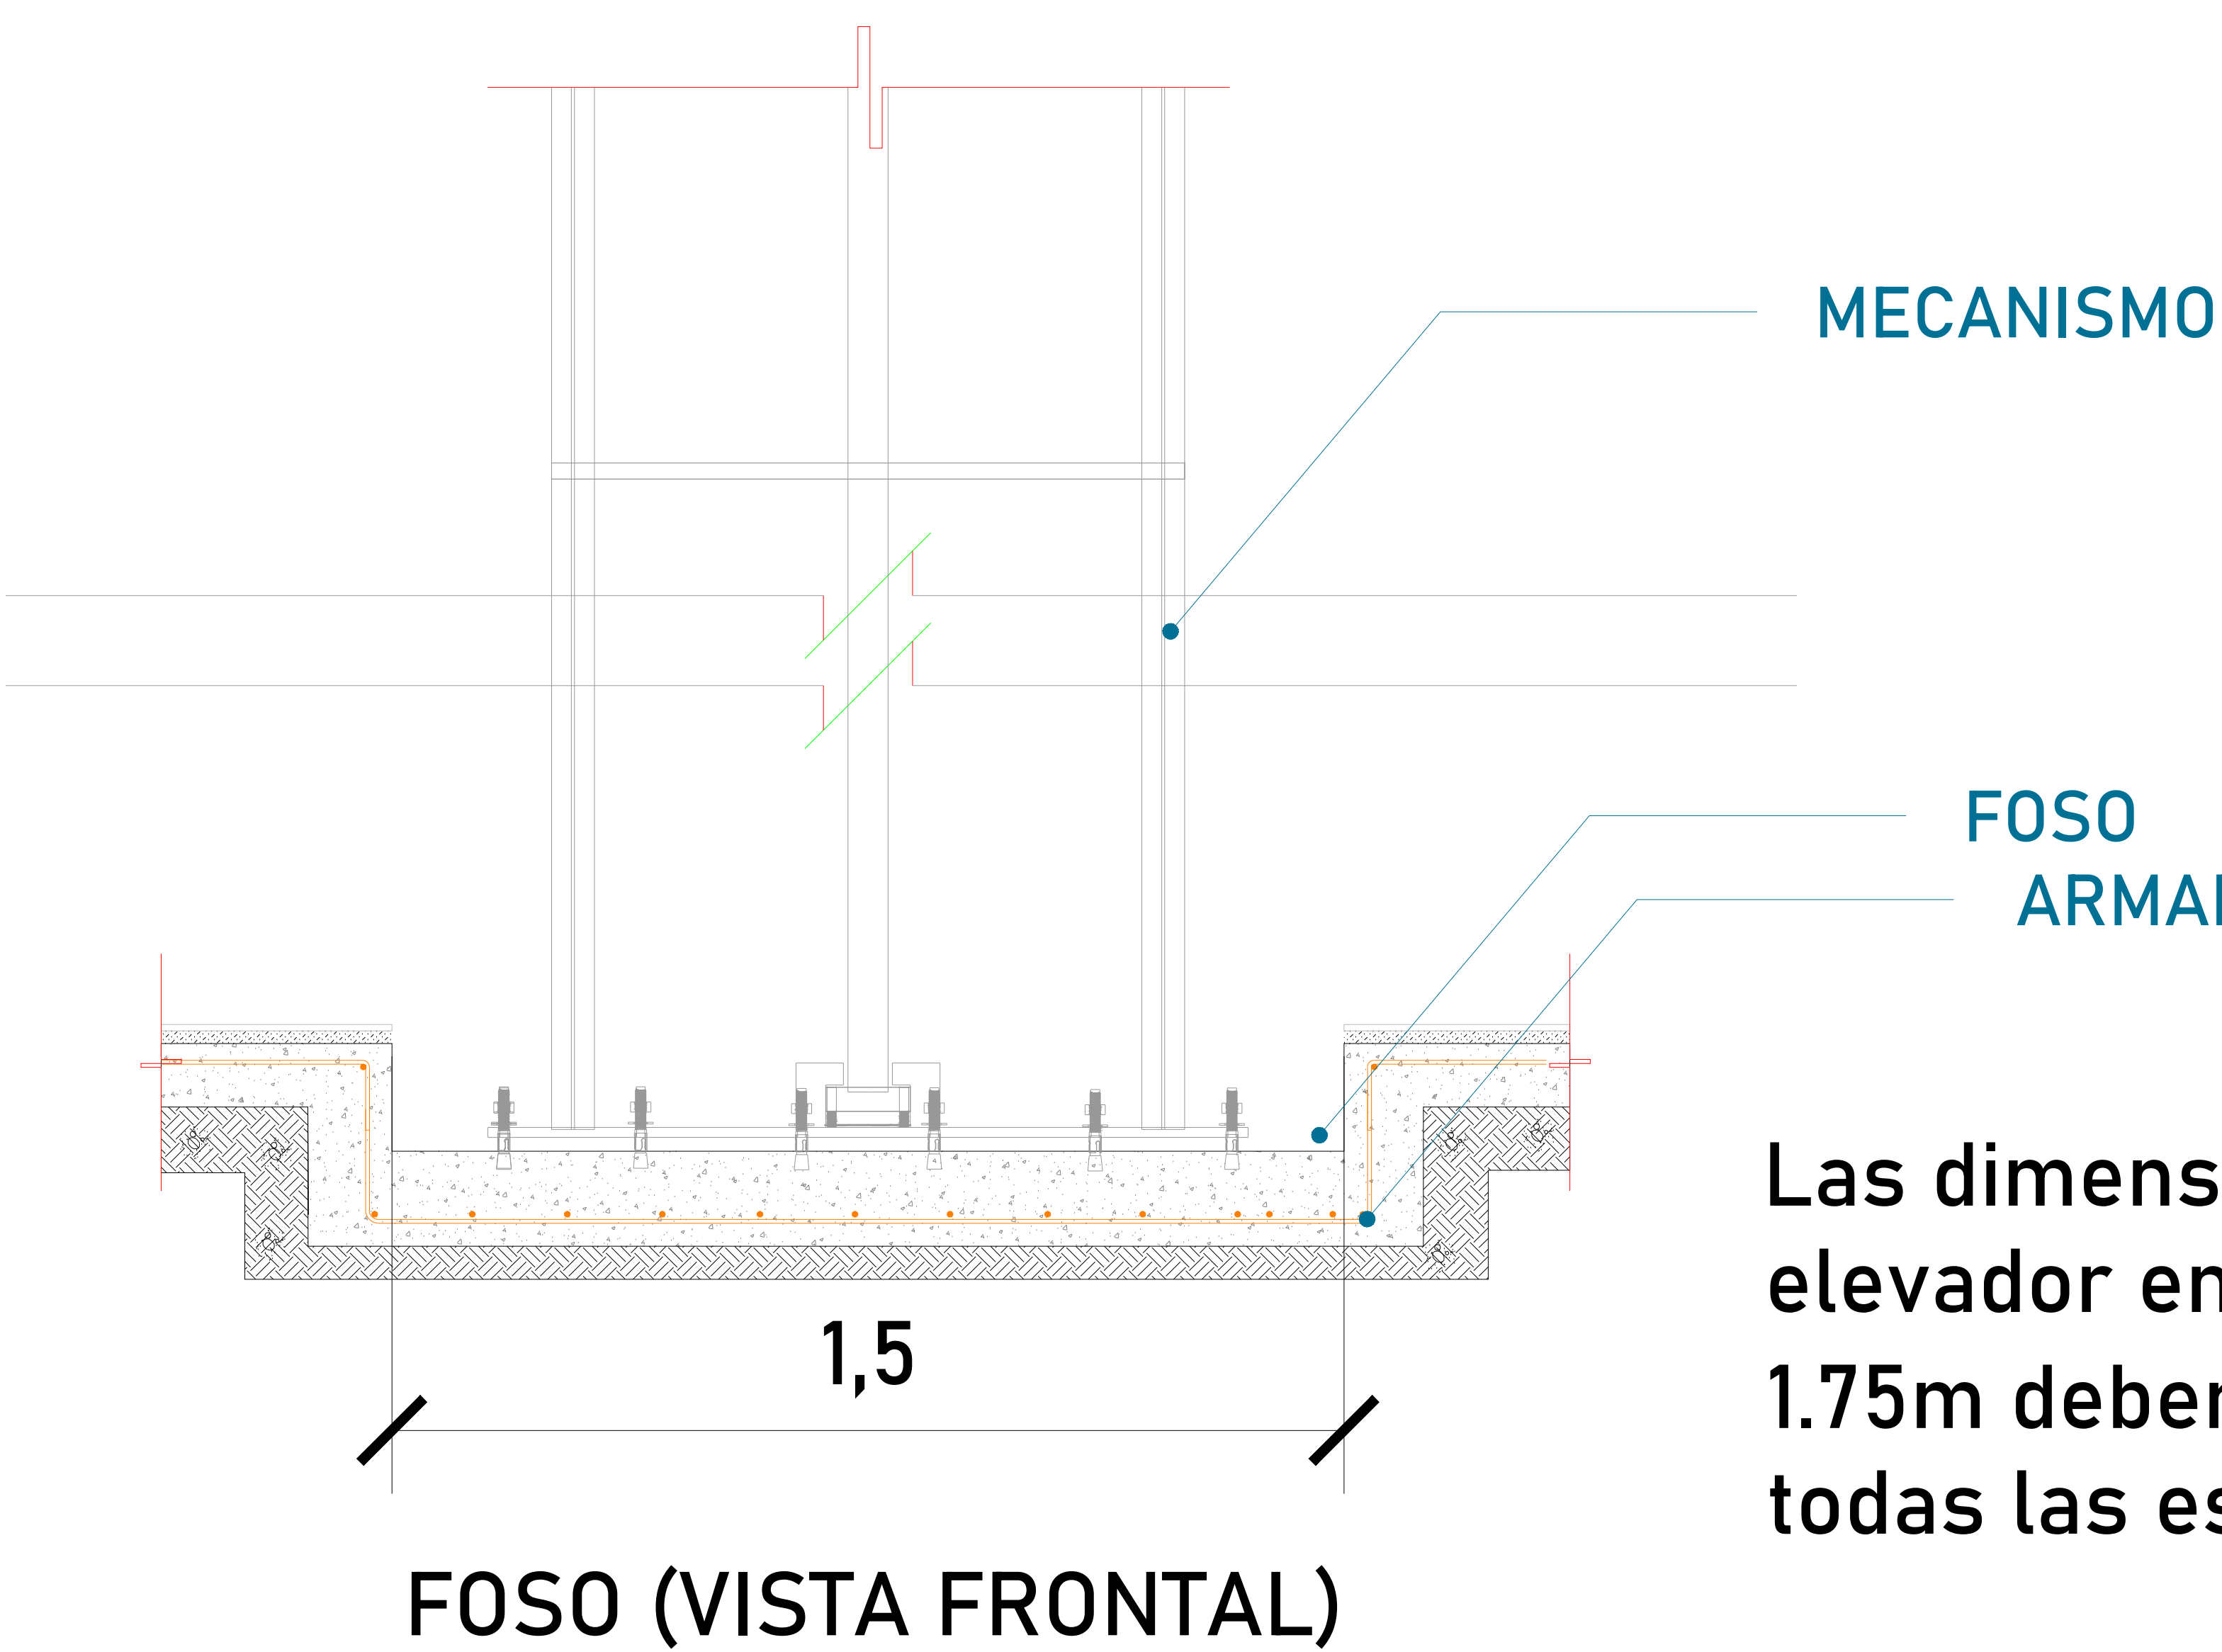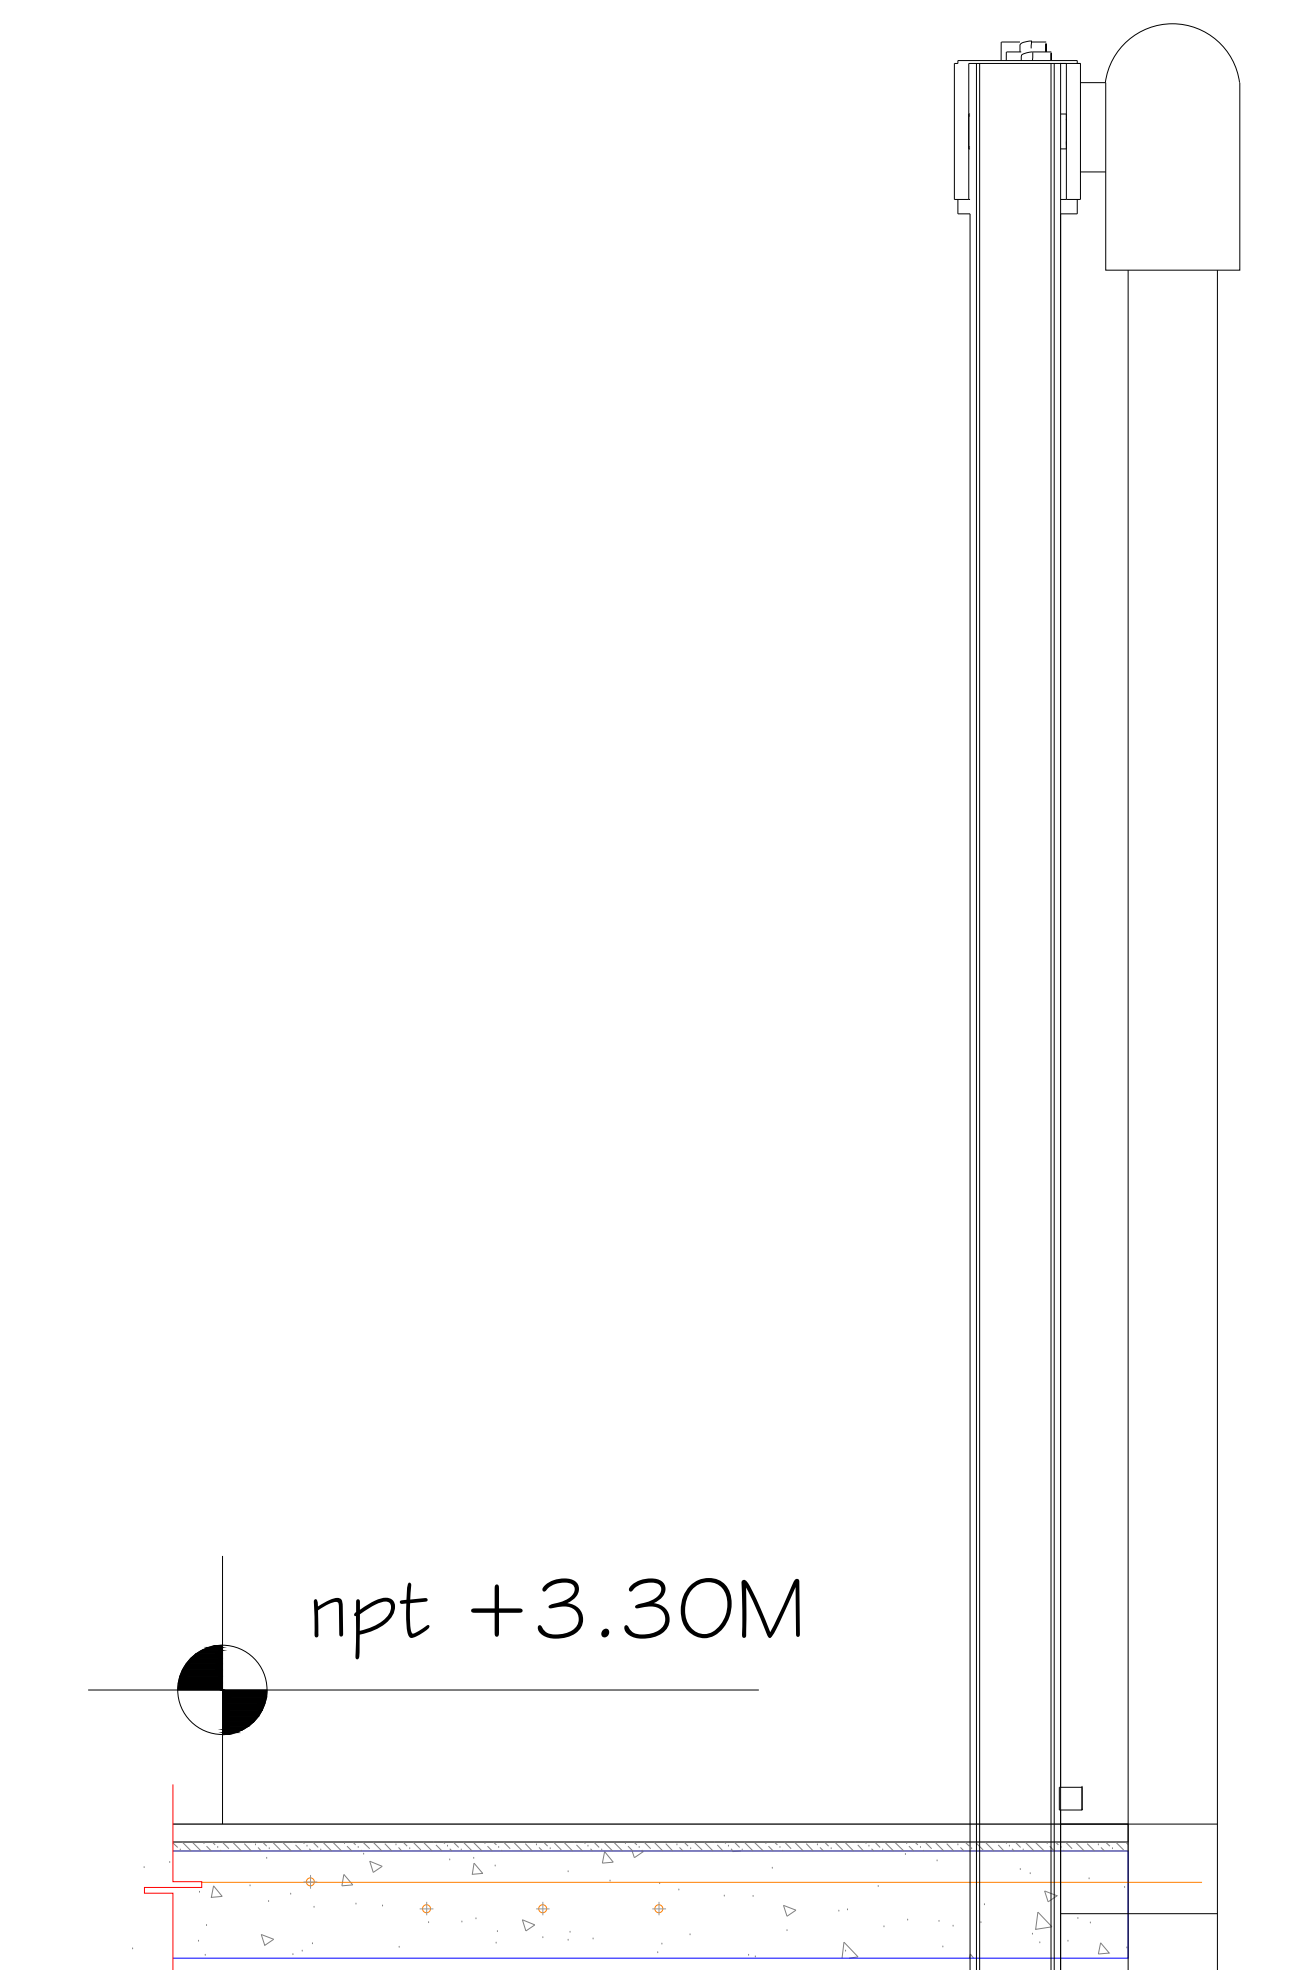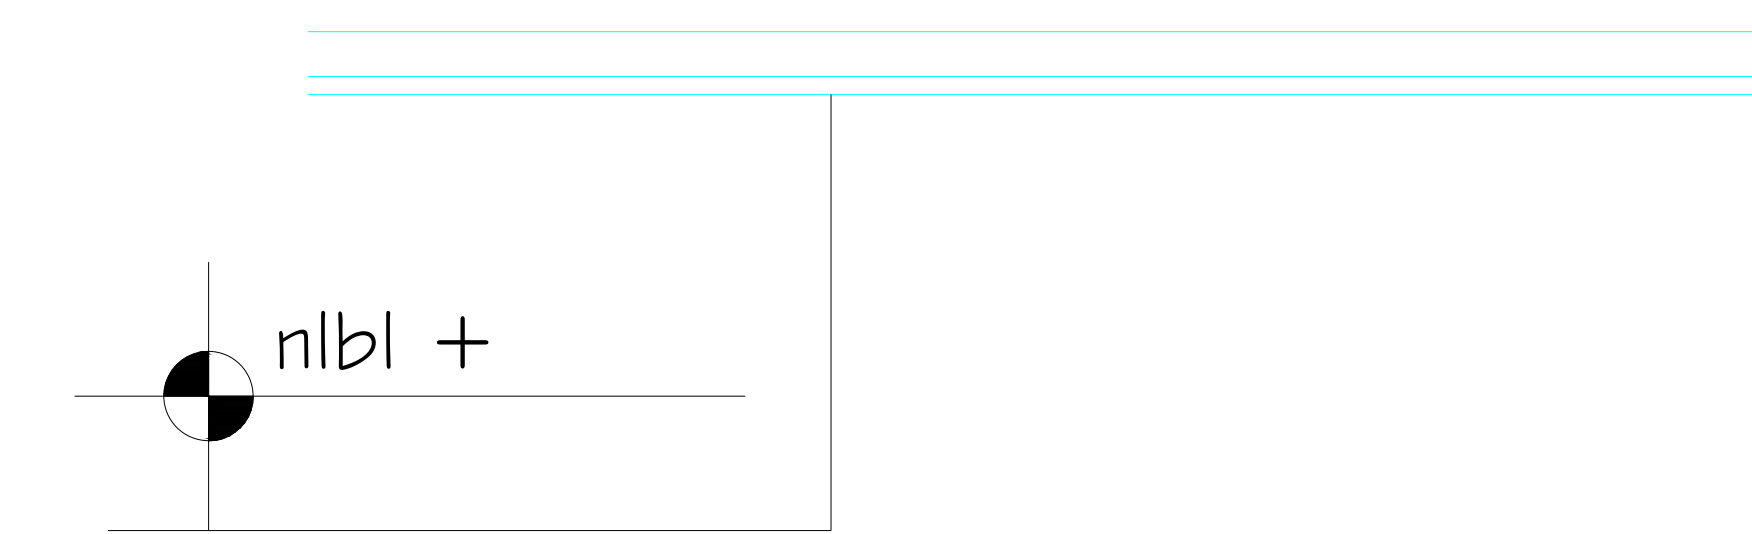

Las dimensiones del área para el elevador en este caso de 1.50m x 1.75m deberá de ser el mismo en todas las estaciones que tenga el sitio.

ARMADO DE CONCRETO

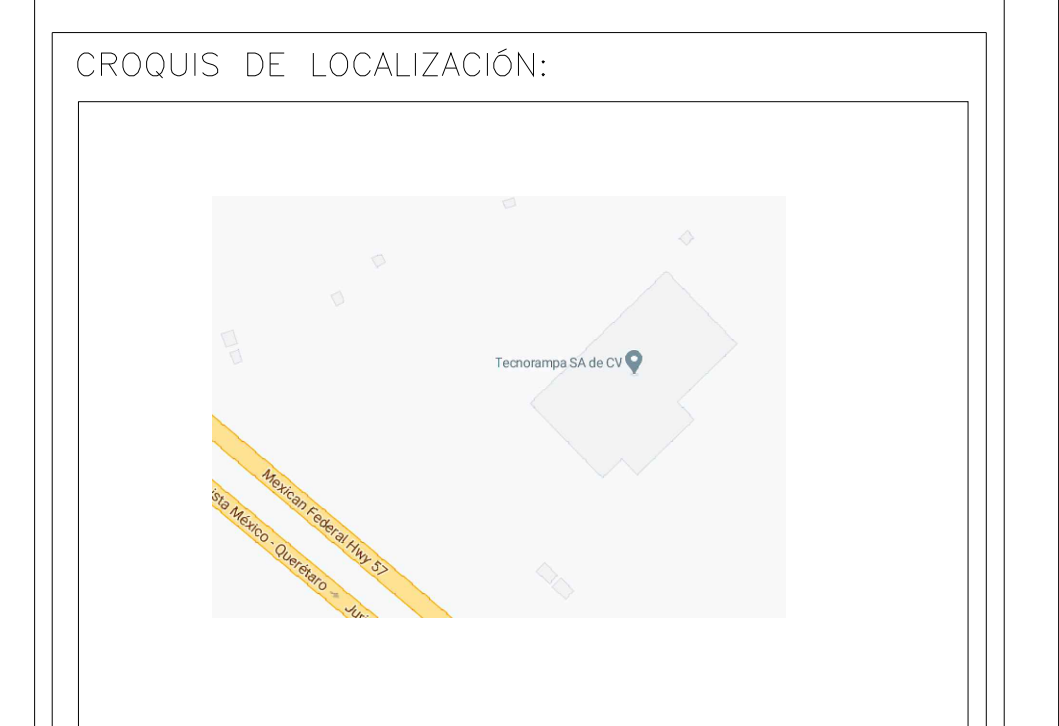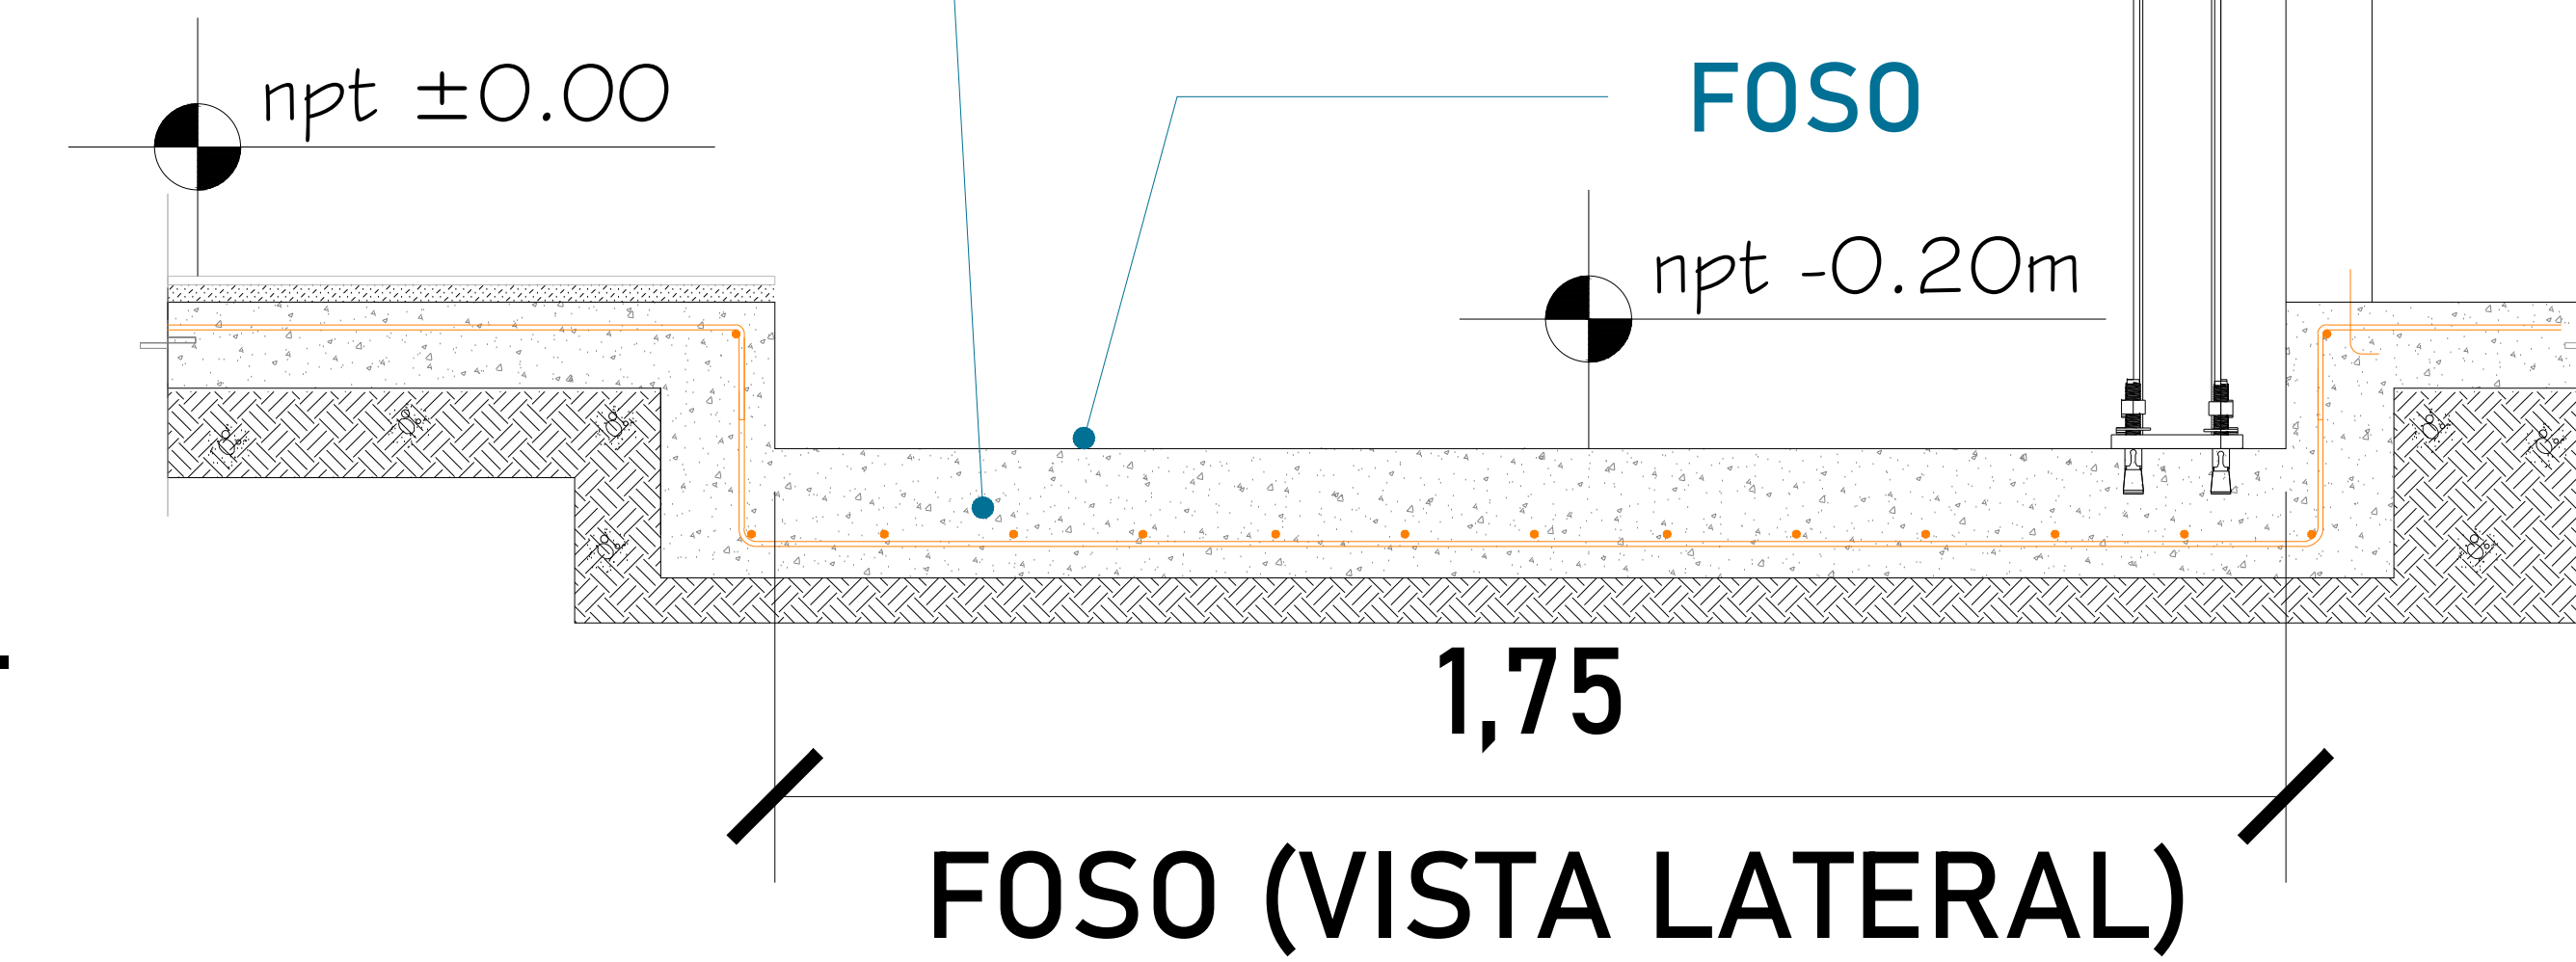

UBICACION:
Carretera Federal México-Querétaro



NOTAS GENERALES

TABLA DE MODIFICACIONES:

NO.	DESCRIPCIÓN	FECHA

EMPRESA: **TecnoRampa**
 RAZÓN SOCIAL: **RAFAEL RODRIGUEZ AMADOR**
 VOBO: **ARQ. SALVADOR SILVA**
 FECHA: **01/10/2022** ELEVADOR:
 PLANO: **HUECO PARA EL ELEVADOR** CLAVE: **A-2**

