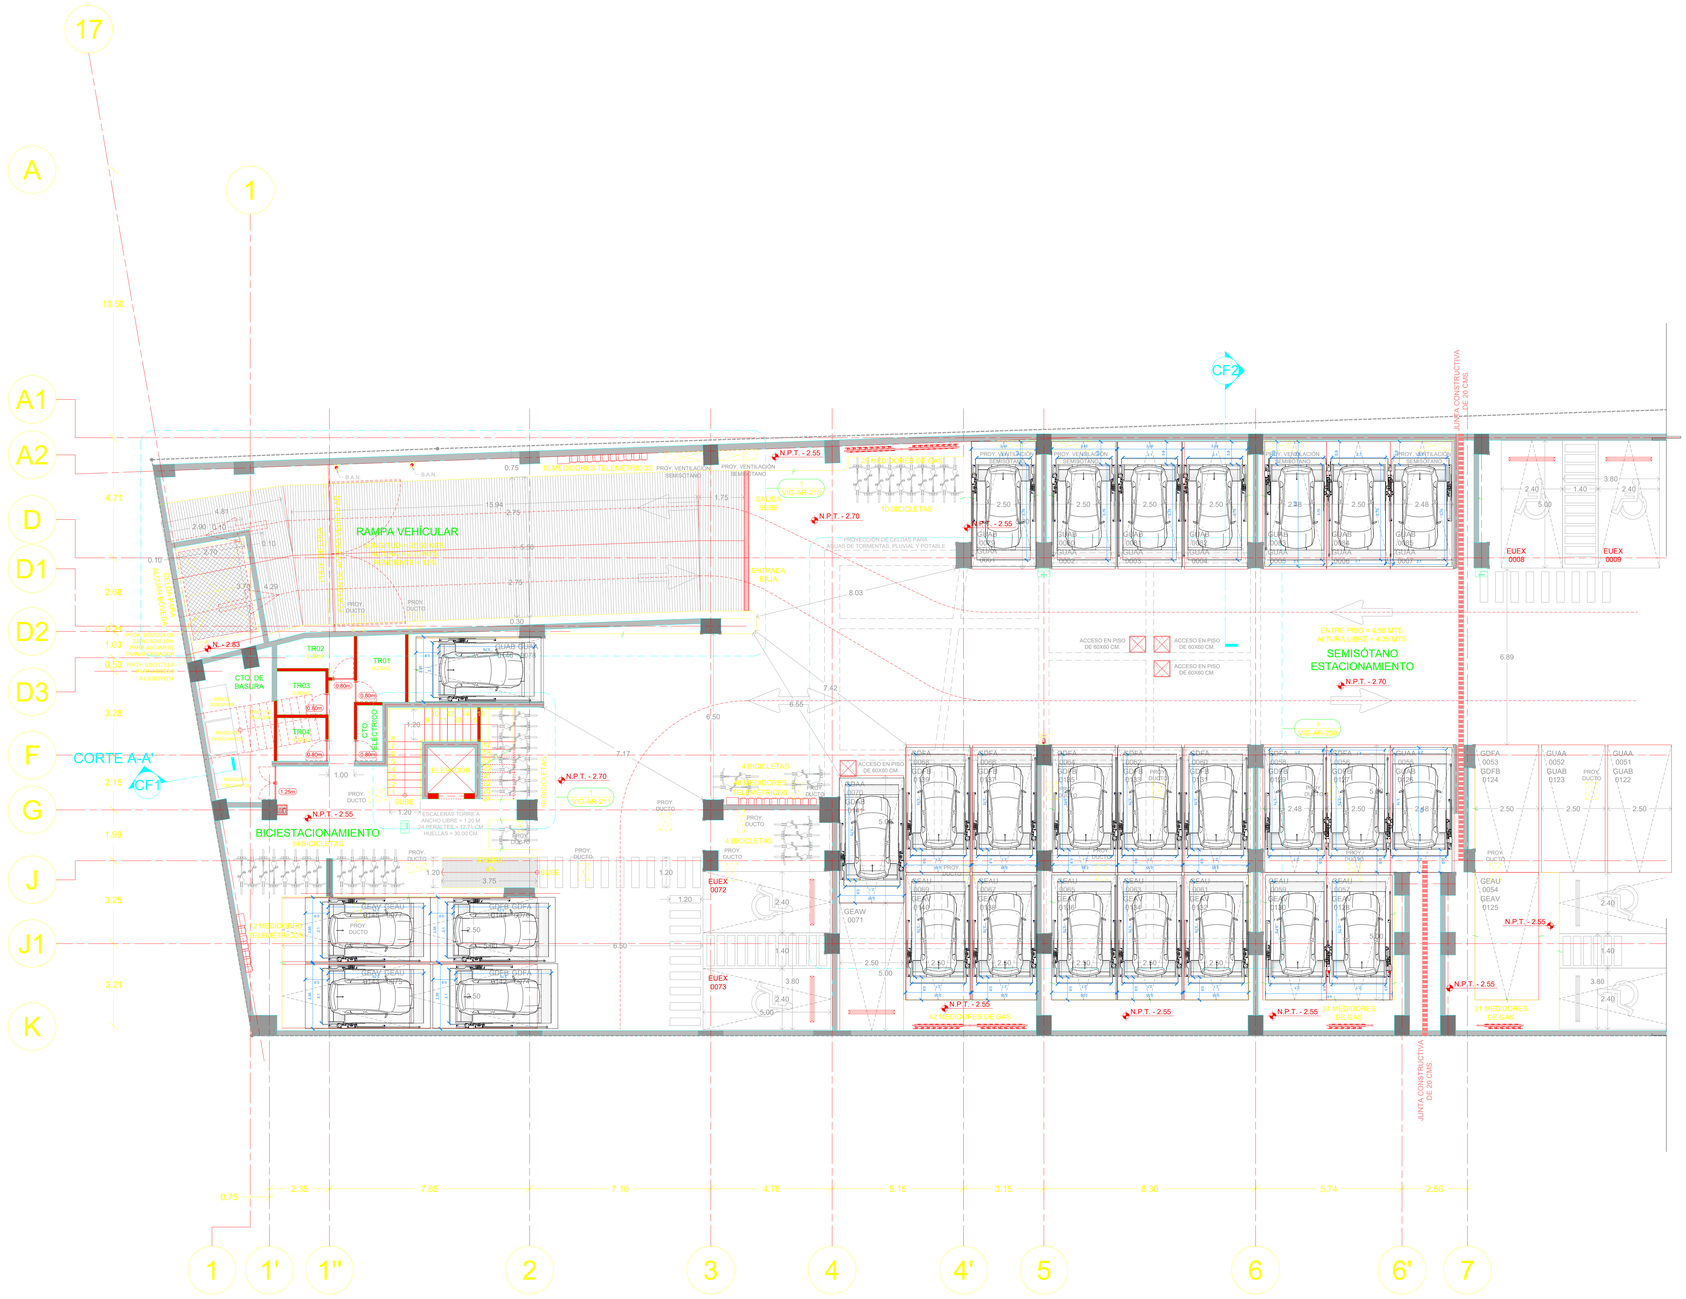


N.P.T. - 2.70

# PLANTA SEMISÓTANO

NOTA:

1.- ANCLAJE DE COLUMNAS A BASE DE TAQUETES EXPANSIVO DE $\frac{3}{4}$" x 4 $\frac{3}{4}$"

2.- CANALIZACIÓN CONTACTO Y CLAVIJA DE MEDIO GIRO A PAÑO DE INICIO DE EQUIPO.

OBRA CIVIL PARA EL ANCLAJE DEL EQUIPO

3.- FIRME DE CONCRETO DE 15CM CON UNA RESISTENCIA F´C 250KG/CM2 ARMADA CON MALLA ELECROSOLDADA DE 6.6.10.10

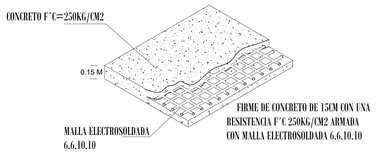


FIRME DE CONCRETO

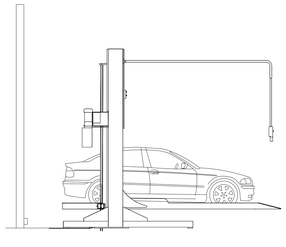

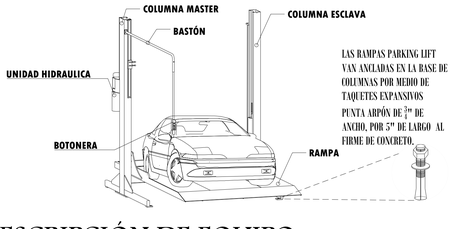


DESCRIPCIÓN DE EQUIPO

NOMBRE DE LA EMPRESA:

LVG 222

TecnoRampa
SINERGIA EN TECNOLOGÍA Y SERVICIOS

CONTENIDO:
SEMBRADO DE RAMPAS PARKING
LIFT VISTA EN PLANTA

VENDEDOR A CARGO:
LIC. LUIS FRANCISCO VILLA E.

ÁREA A CARGO DE DISEÑO:
INGENIERÍA DEL PRODUCTO

DIRECCIÓN DE INSTALACIÓN:

OBSERVACIONES:

CANALIZACIÓN AÉREA

SIMBOLOGIA:

TABLA DE MODIFICACIONES:

| NO. | DESCRIPCIÓN | FECHA |
|---|---|---|
| 0 | SEMBRADO | 27/03/2023 |
| 1 | CAMBIO DE 8 INDIVIDUALES A EMPATADAS | 05/06/2023 |
| 2 | SE ANEXA RAMPA EN CAJÓN 0078 | 26/06/2023 |
| | | |
| | | |
| | | |
| | | |

TABLA CARACTERÍSTICAS DE EQUIPO

| TIPO DE EQUIPO | DIMENSIONES | COLOR | U.H. | CARGA | DISTANCIA DE RESGUARDO | ALTURA DE LEVANTE | # DE EQUIPOS |
|---|---|---|---|---|---|---|---|
| PARKING LIFT INDIVIDUALES | 2.10M X 3.75M | GRIS PLOMO | 3 HP @220 V | 7000 LBS | 0.90 M | 1.80M | 20 |
| PARKING LIFT JUEGO DE 2 EMP. | 2.10M X 3.75M | GRIS PLOMO | 3 HP @220 V | 7000 LBS | 0.90 M | 1.80M | 1 |
| PARKING LIFT JUEGO DE 3 EMP. | 2.10M X 3.75M | GRIS PLOMO | 3 HP @220 V | 7000 LBS | 0.90 M | 1.80M | 2 |
| | | | | | | | |
| | | | | | | | |
| | | | | | | TOTAL | 28 |