S1

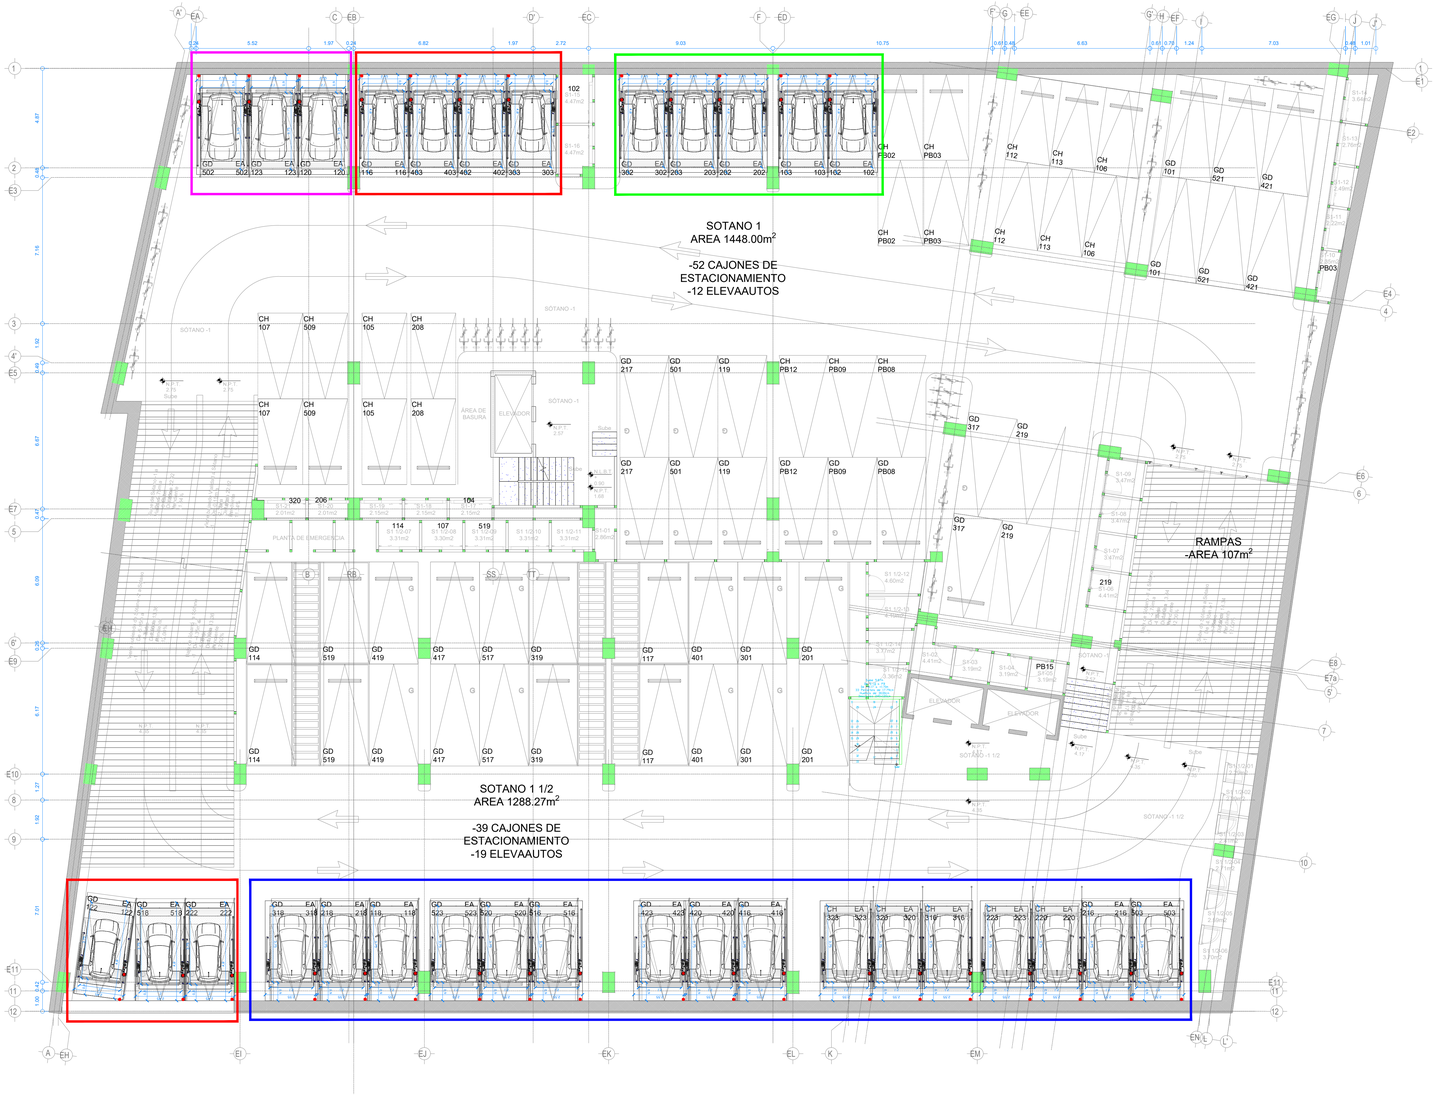

NOMBRE DE LA EMPRESA:
FI -DE AMORES
19824 - 21609

TecnoRampa
SINERGIA EN TECNOLOGÍA Y SERVICIOS

CONTENIDO:
SEMBRADO DE RAMPAS PARKING LIFT
VISTA EN PLANTA

VENDEDOR A CARGO:
LIC. LUIS FRANCISCO VILLA E.

ÁREA A CARGO DE DISEÑO:
INGENIERÍA DEL PRODUCTO

DIRECCIÓN DE INSTALACIÓN:

OBSERVACIONES:

SIMBOLOGIA:
- RAMPA 2.10 X 3.75/ 1.65M A. LEV.
- RAMPA 2.10 X 3.75/ 2.00M A. LEV.
- RAMPA 2.00 X 3.75/1.65M A. LEV
- RAMPA 2.00 X 3.75/2.00M A. LEV
- A. LEV. 2.00M: CAMIONETA - COCHE
- A. LEV. 1.65M: COCHE - COCHE

TABLA DE MODIFICACIONES:

NO.	DESCRIPCIÓN	FECHA
0	SEMBRADO PRELIMINAR	14/07/2023
1	CAMBIA UBICACIÓN DE RAMPAS	03/08/2023
2	CAMBIA DIMENSIÓN DE RAMPAS	03/08/2023
3	SE REAJSUTAN DIMENSIONES	06/10/2023
4	CAMBIA A. DE LEVANTE DE 5 RAMPAS	10/10/2023

TABLA CARACTERÍSTICAS DE EQUIPO

	DIMENSIONES	COLOR	U.H.	CARGA	DISTANCIA DE RESGUARDO	ALTURA DE LEVANTE	# DE EQUIPOS
PARKING LIFT INDIVIDUALES	2.10M X 3.75M	PLATAFORMA: GRIS COLUMNAS: GRIS	3 HP @220 V	7000 LBS	0.90 M	2.00M	16
PARKING LIFT INDIVIDUALES	2.10M X 3.75M	PLATAFORMA: GRIS COLUMNAS: GRIS	3 HP @220 V	7000 LBS	0.90 M	1.65M	3
PARKING LIFT INDIVIDUALES	2.00M X 3.75M	PLATAFORMA: GRIS COLUMNAS: GRIS	3 HP @220 V	7000 LBS	0.80 M	1.65M	7
PARKING LIFT INDIVIDUALES	2.00M X 3.75M	PLATAFORMA: GRIS COLUMNAS: GRIS	3 HP @220 V	7000 LBS	0.80 M	2.00M	5
						TOTAL	31

NOTA:

1.- ANCLAJE DE COLUMNAS A BASE DE TAQUETES EXPANSIVO DE $\frac{3}{4}$"x 4 $\frac{3}{4}$"

2.- CANALIZACIÓN CONTACTO Y CLAVIJA DE MEDIO GIRO A PAÑO DE INICIO DE EQUIPO.

OBRA CIVIL PARA EL ANCLAJE DEL EQUIPO

3.- FIRME DE CONCRETO DE 15CM CON UNA RESISTENCIA F´C 250KG/CM2 ARMADA CON MALLA ELECROSOLDADA DE 6.6.10.10

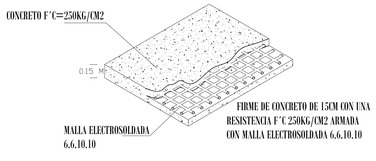

FIRME DE CONCRETO

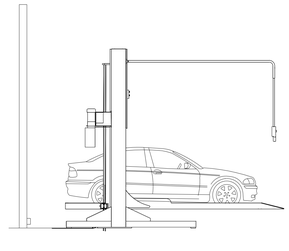

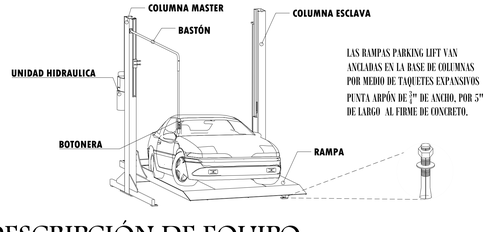

DESCRIPCIÓN DE EQUIPO