

TecnoRampa
SINERGIA EN TECNOLOGÍA Y SERVICIOS

DIRECCION: AUTOPISTA
 MEXICO-QUERETARO KM
 175+494 COLONIA EL SAUZ
 BAJO

TEL: 01 427 272 40 41

DESCRIPCION DEL EQUIPO:

UNDER RAMP

CARGA: 2,500 KG

ALTURA TOTAL DE FOSO: 2.45 M

UNIDAD HIDRAULICA: 3 HP

VENDEDOR: ARQ. EVELIN ALVARADO

RAZÓN SOCIAL: JOSE MARCOVICH CREDI

NO. DE CLIENTE: 31687 - 25237

FECHA: 26/09/2024

FIRMA DE CONFORMIDAD DEL CLIENTE:

TIPO DE ALIMENTACION

**BIFASICA 220 VAC
 TUBERIA: GRUESA
 BOTONERA: CANALIZADA POR TECNORAMPA**

COMPLEMENTOS

- LA OPERACIÓN DEL EQUIPO ES MANUAL
- INSERTAR PESO DEL EQUIPO: 2,305 kg



- PARO DE EMERGENCIA CON LLAVE

CONDICIONES DE ENVIO DEL EQUIPO

**PLATAFORMA: ARMADA
 DIMENSIONES DE VANO:**

COLOR DEL EQUIPO


**PLATAFORMA: GRIS
 COLUMNAS: NEGRO**

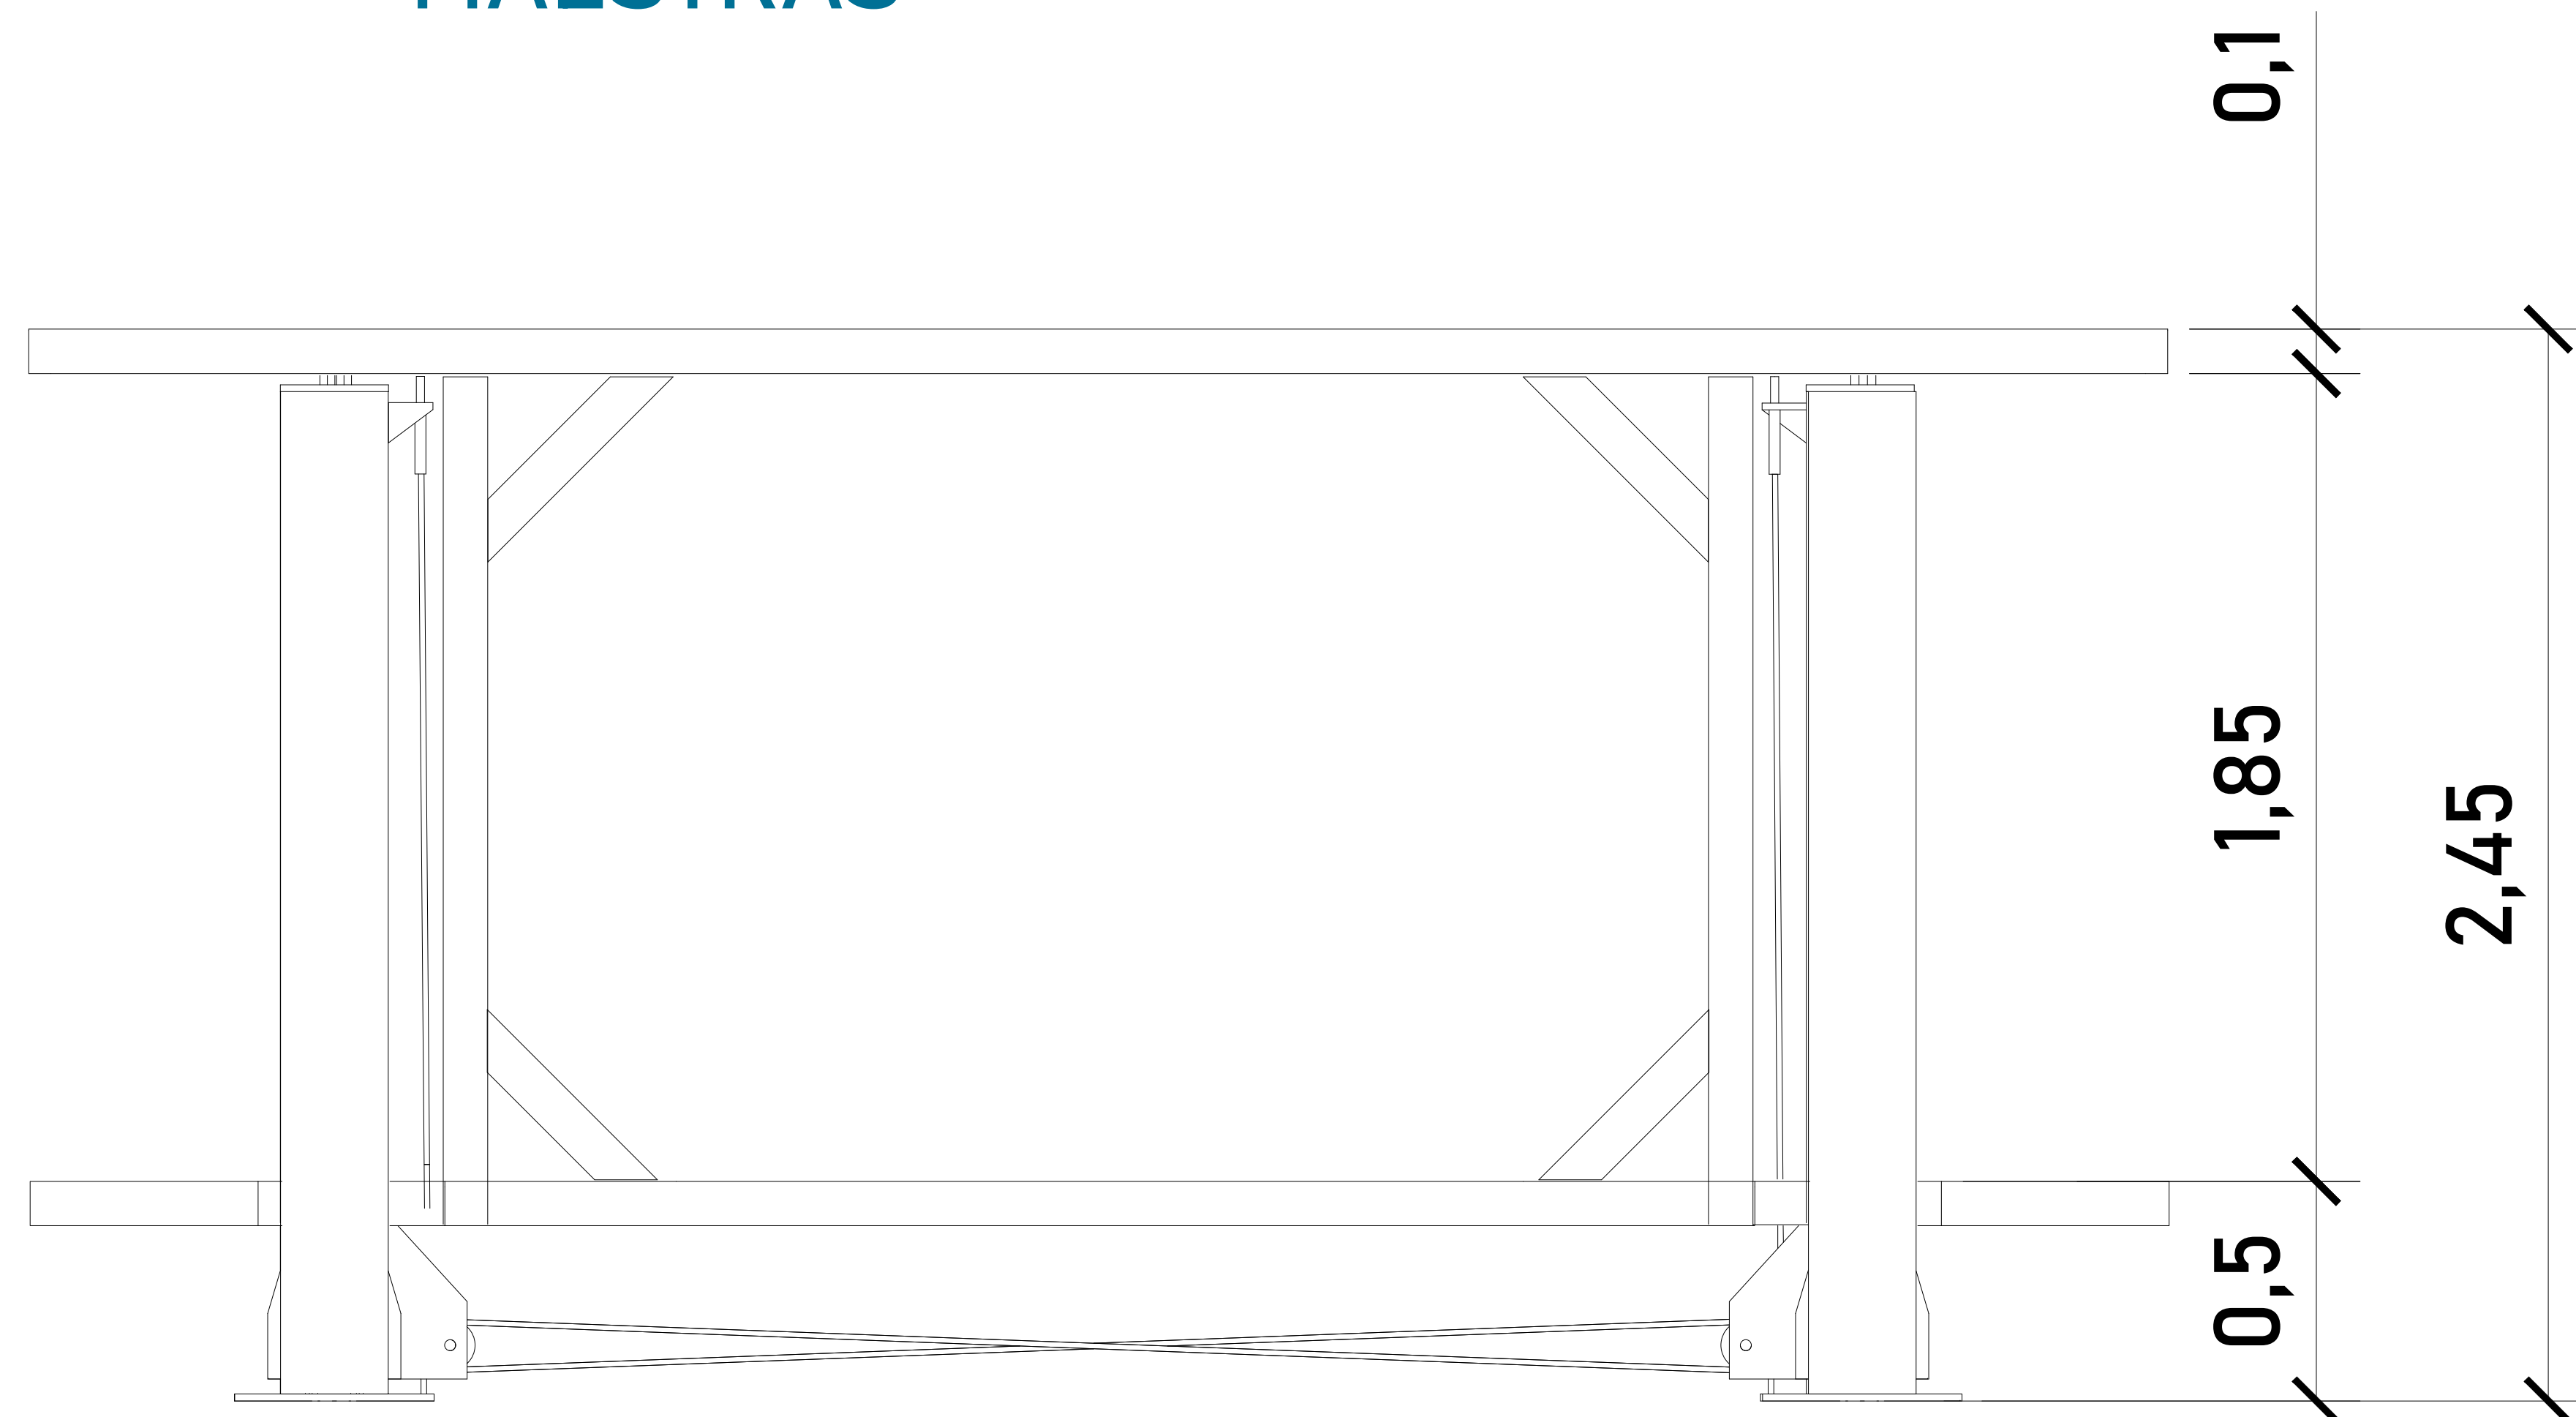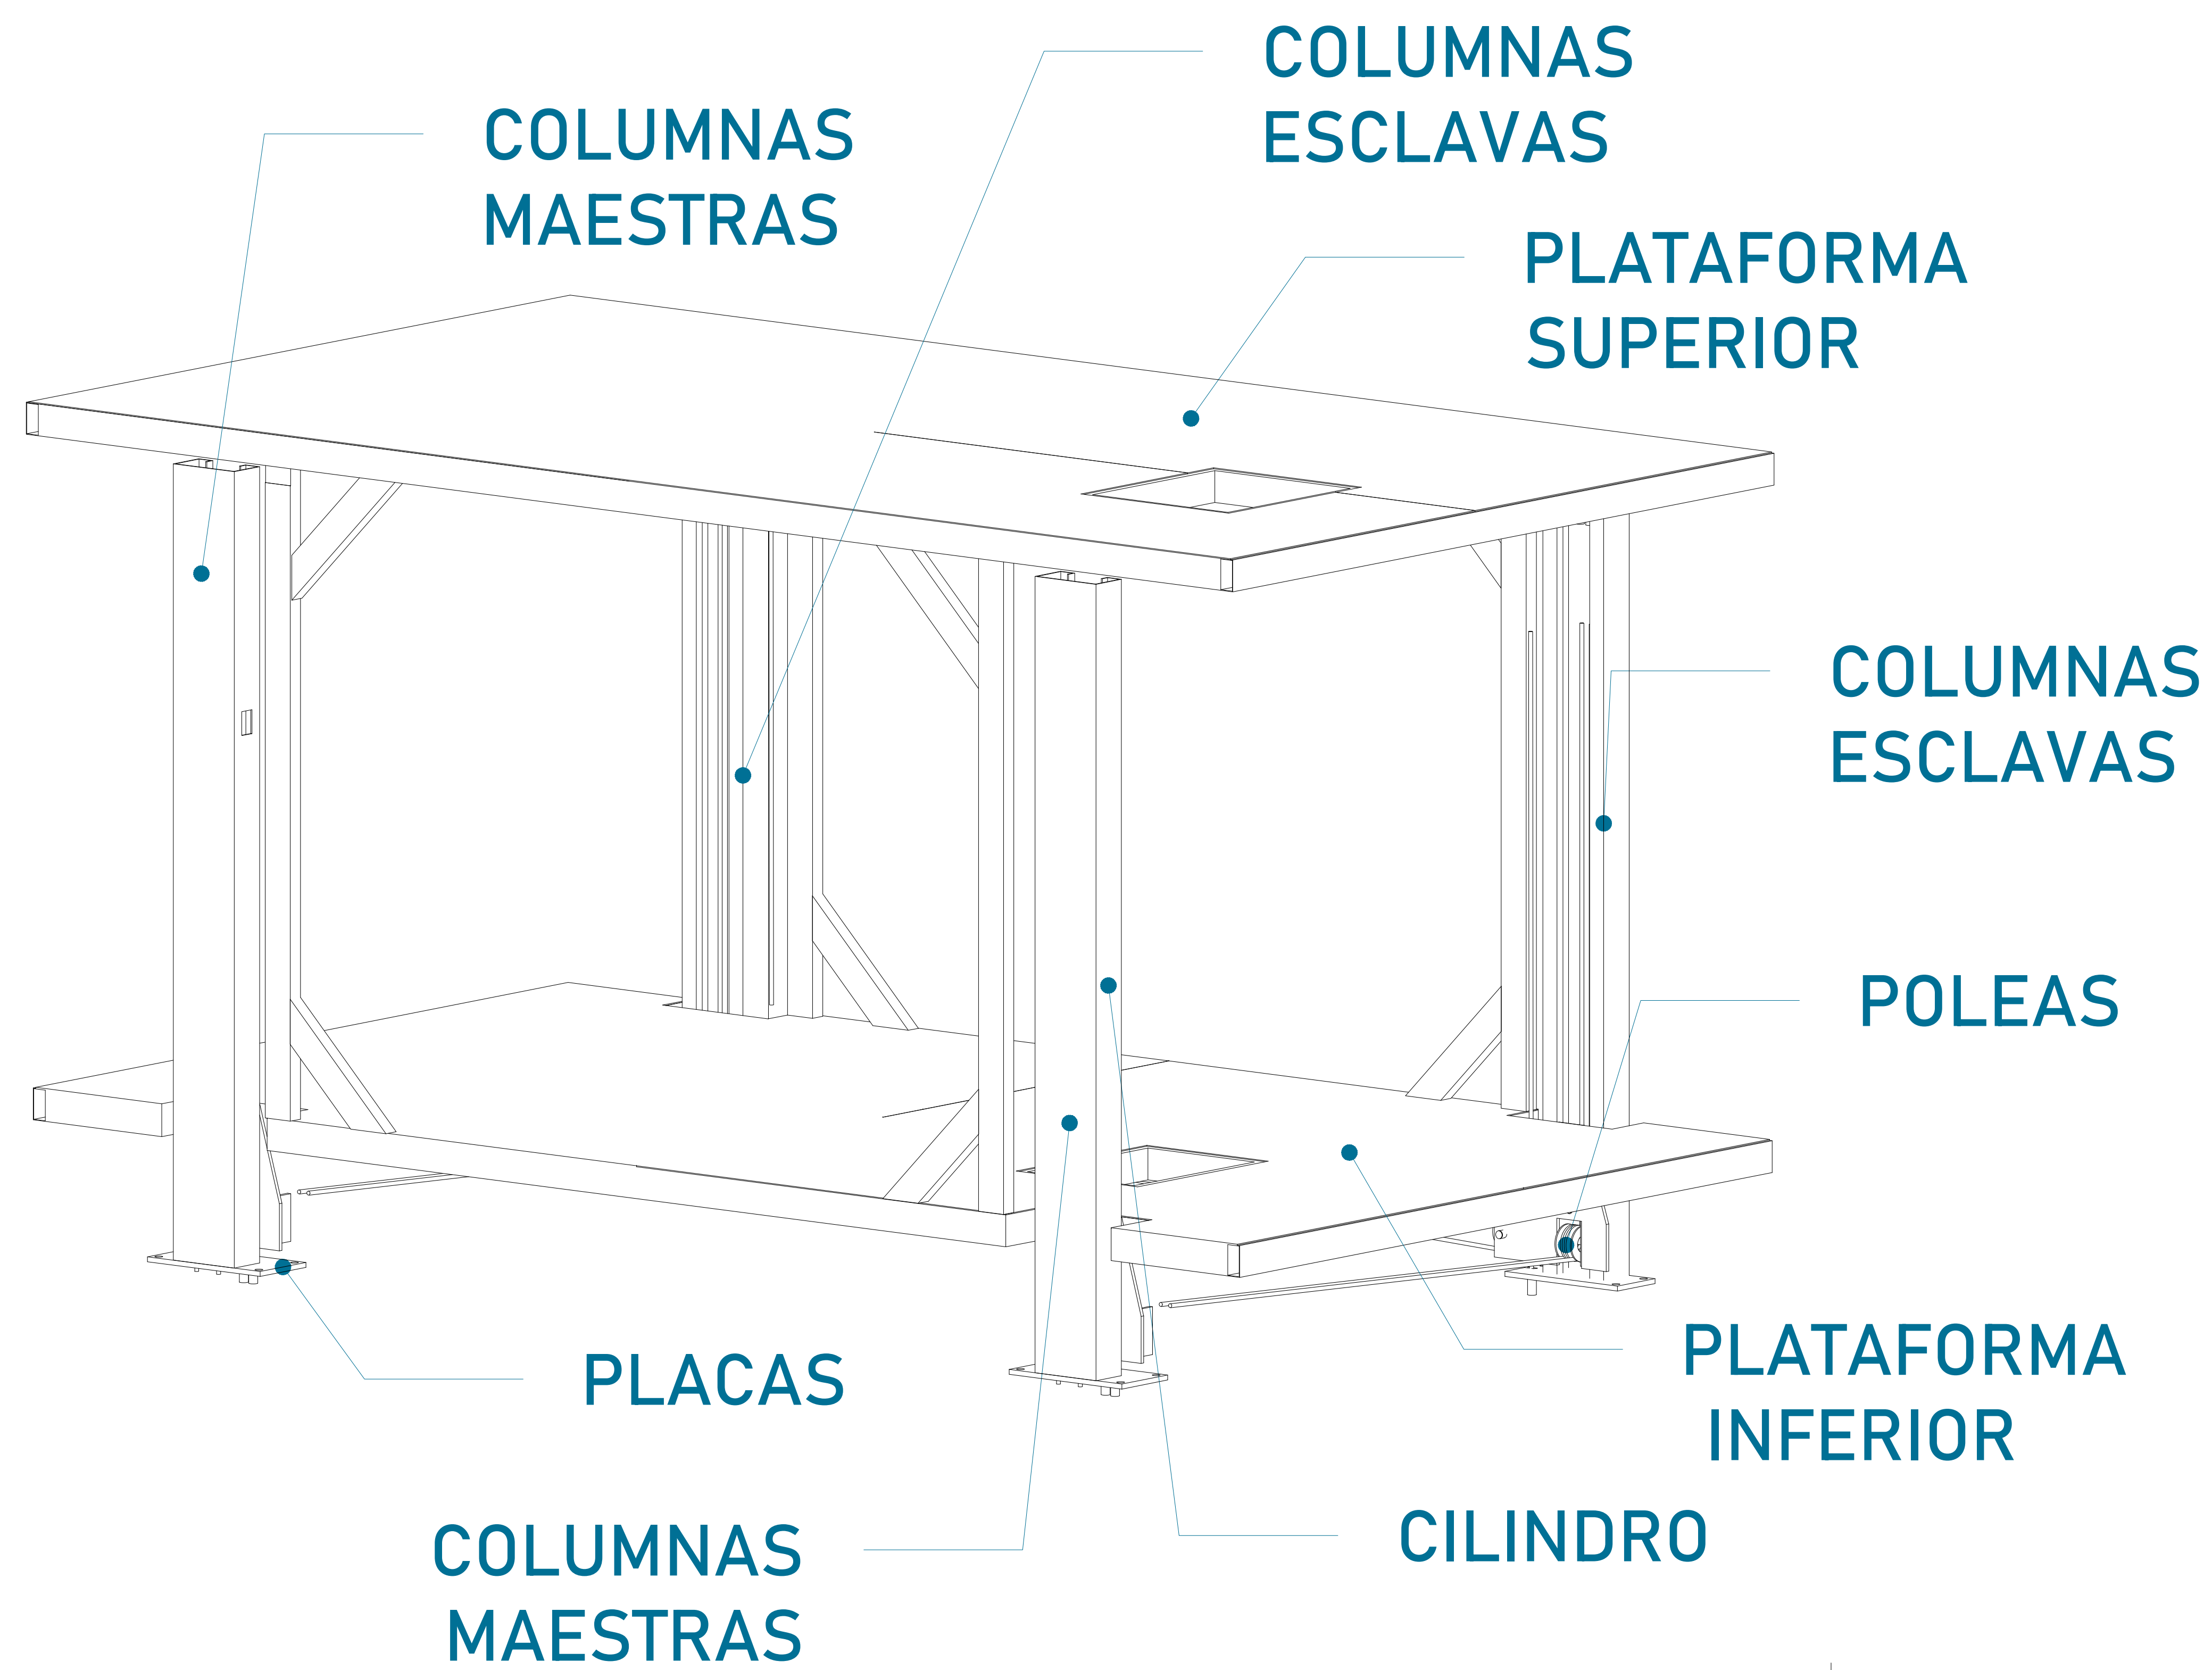


PLATAFORMA (VISTA LATERAL)

DIMENSIÓN DE PLATAFORMA

Largo	4.90m
Ancho	2.40m

 

PLATAFORMA SUPERIOR

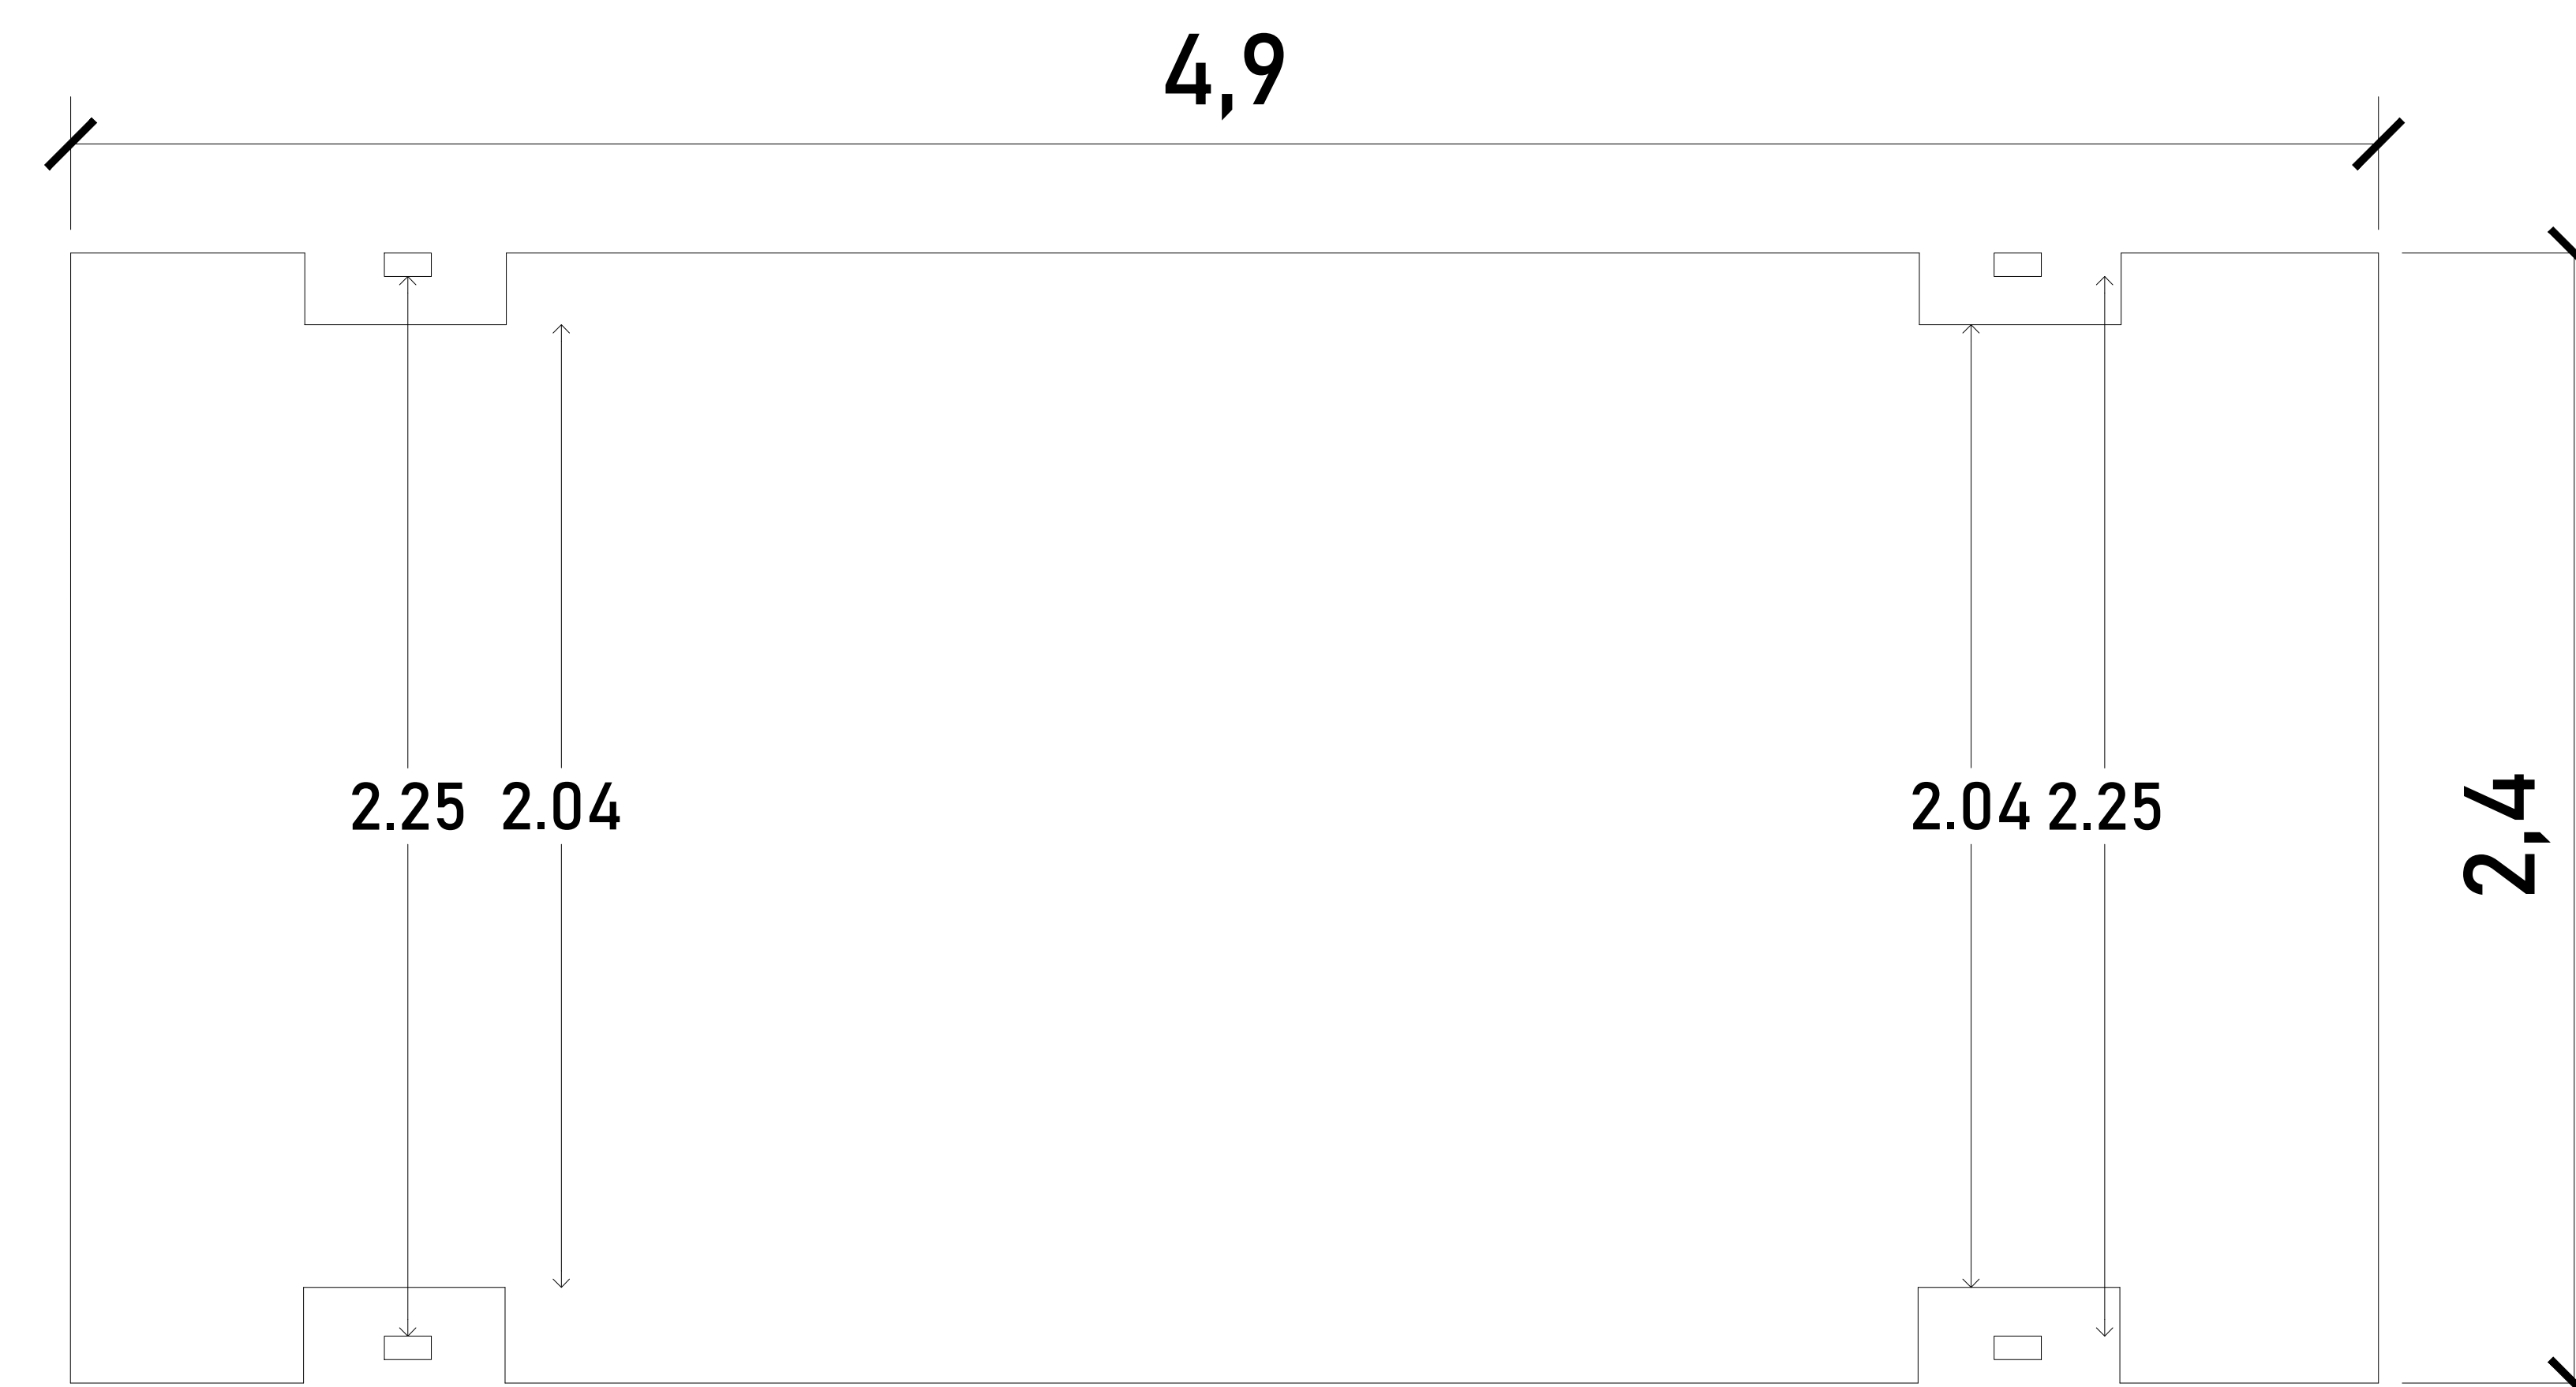


PLATAFORMA INFERIOR

ALTURAS DEL EQUIPO

Altura total	2.45m
Altura libre int.	1.85m



UBICACION
Carretera Federal México-Querétaro

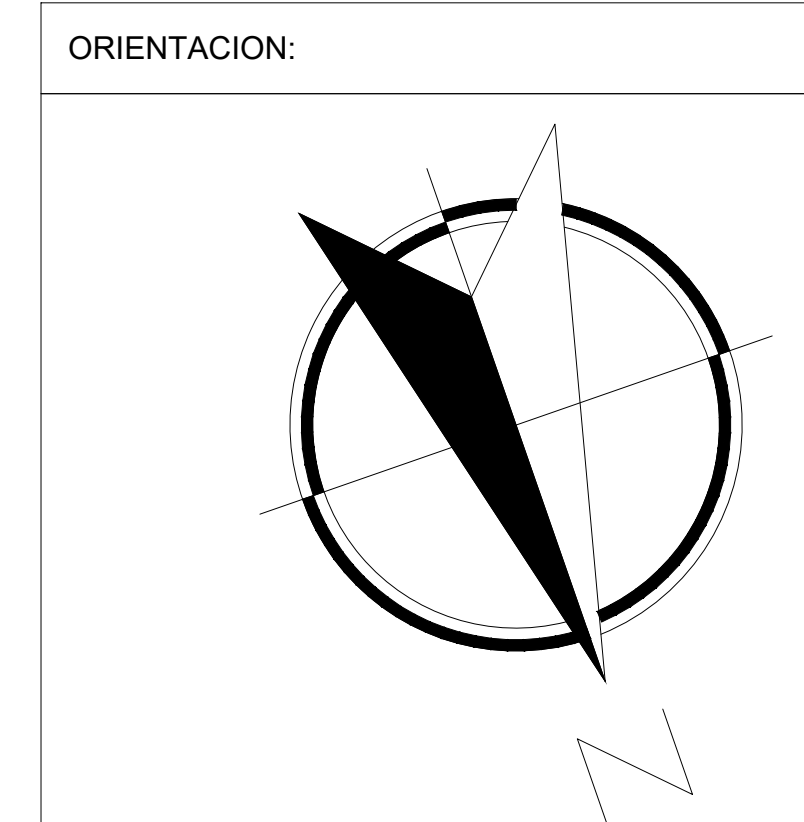

NOTAS GENERALES

TABLA DE MODIFICACIONES:

NO.	DESCRIPCION	FECHA
0	LIBERACION GUIA MECANICA	26/09/2024


EMPRESA: **TecnoRampa**
SOLUCIONES EN TRANSPORTACION Y SERVICIOS

RAZÓN SOCIAL: JOSE MARCOVICH CREDI

VOBO: ARQ. EVELIN ALVARADO VENDEDOR:

FECHA: 26/09/2024 ELEVADOR: JORGE SAAZ


PLANO: DESCRIPCION DE PARTES CLAVE: A-1

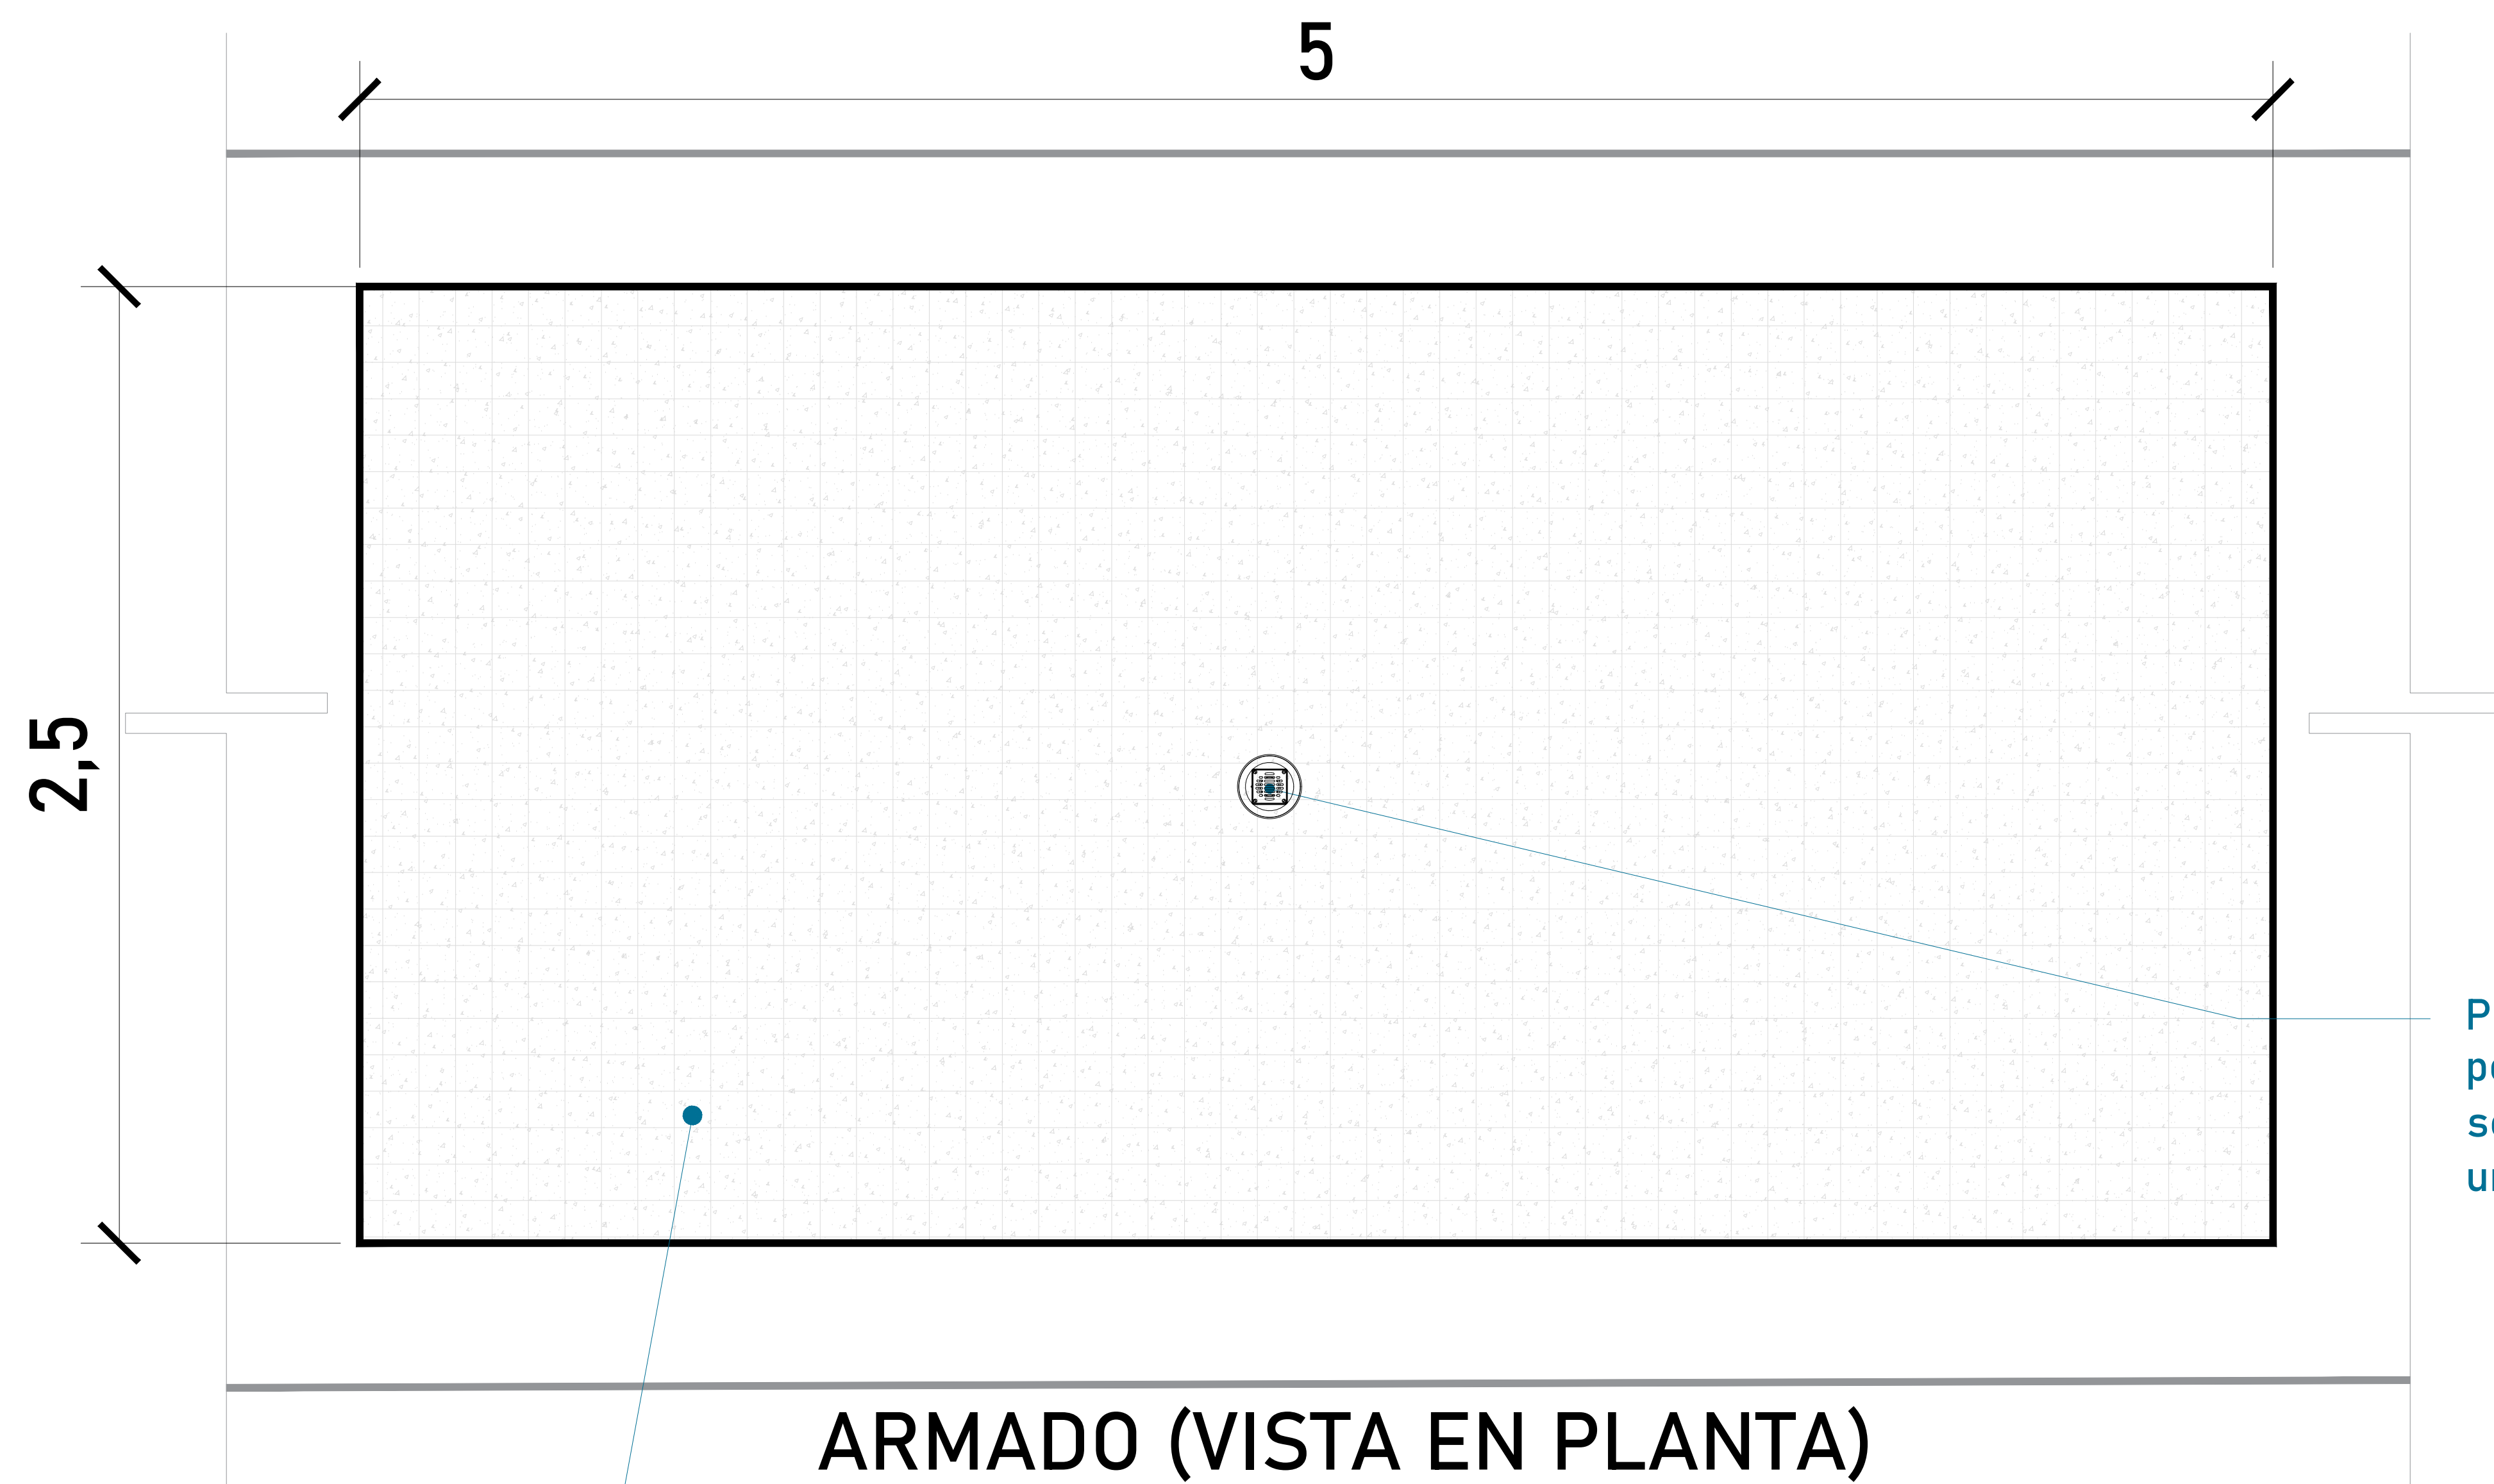

ARMADO (VISTA EN PLANTA)

FOSO

Por motivos de seguridad ante posibles acumulaciones de agua se recomienda la instalación de una salida de drenaje (coladera)

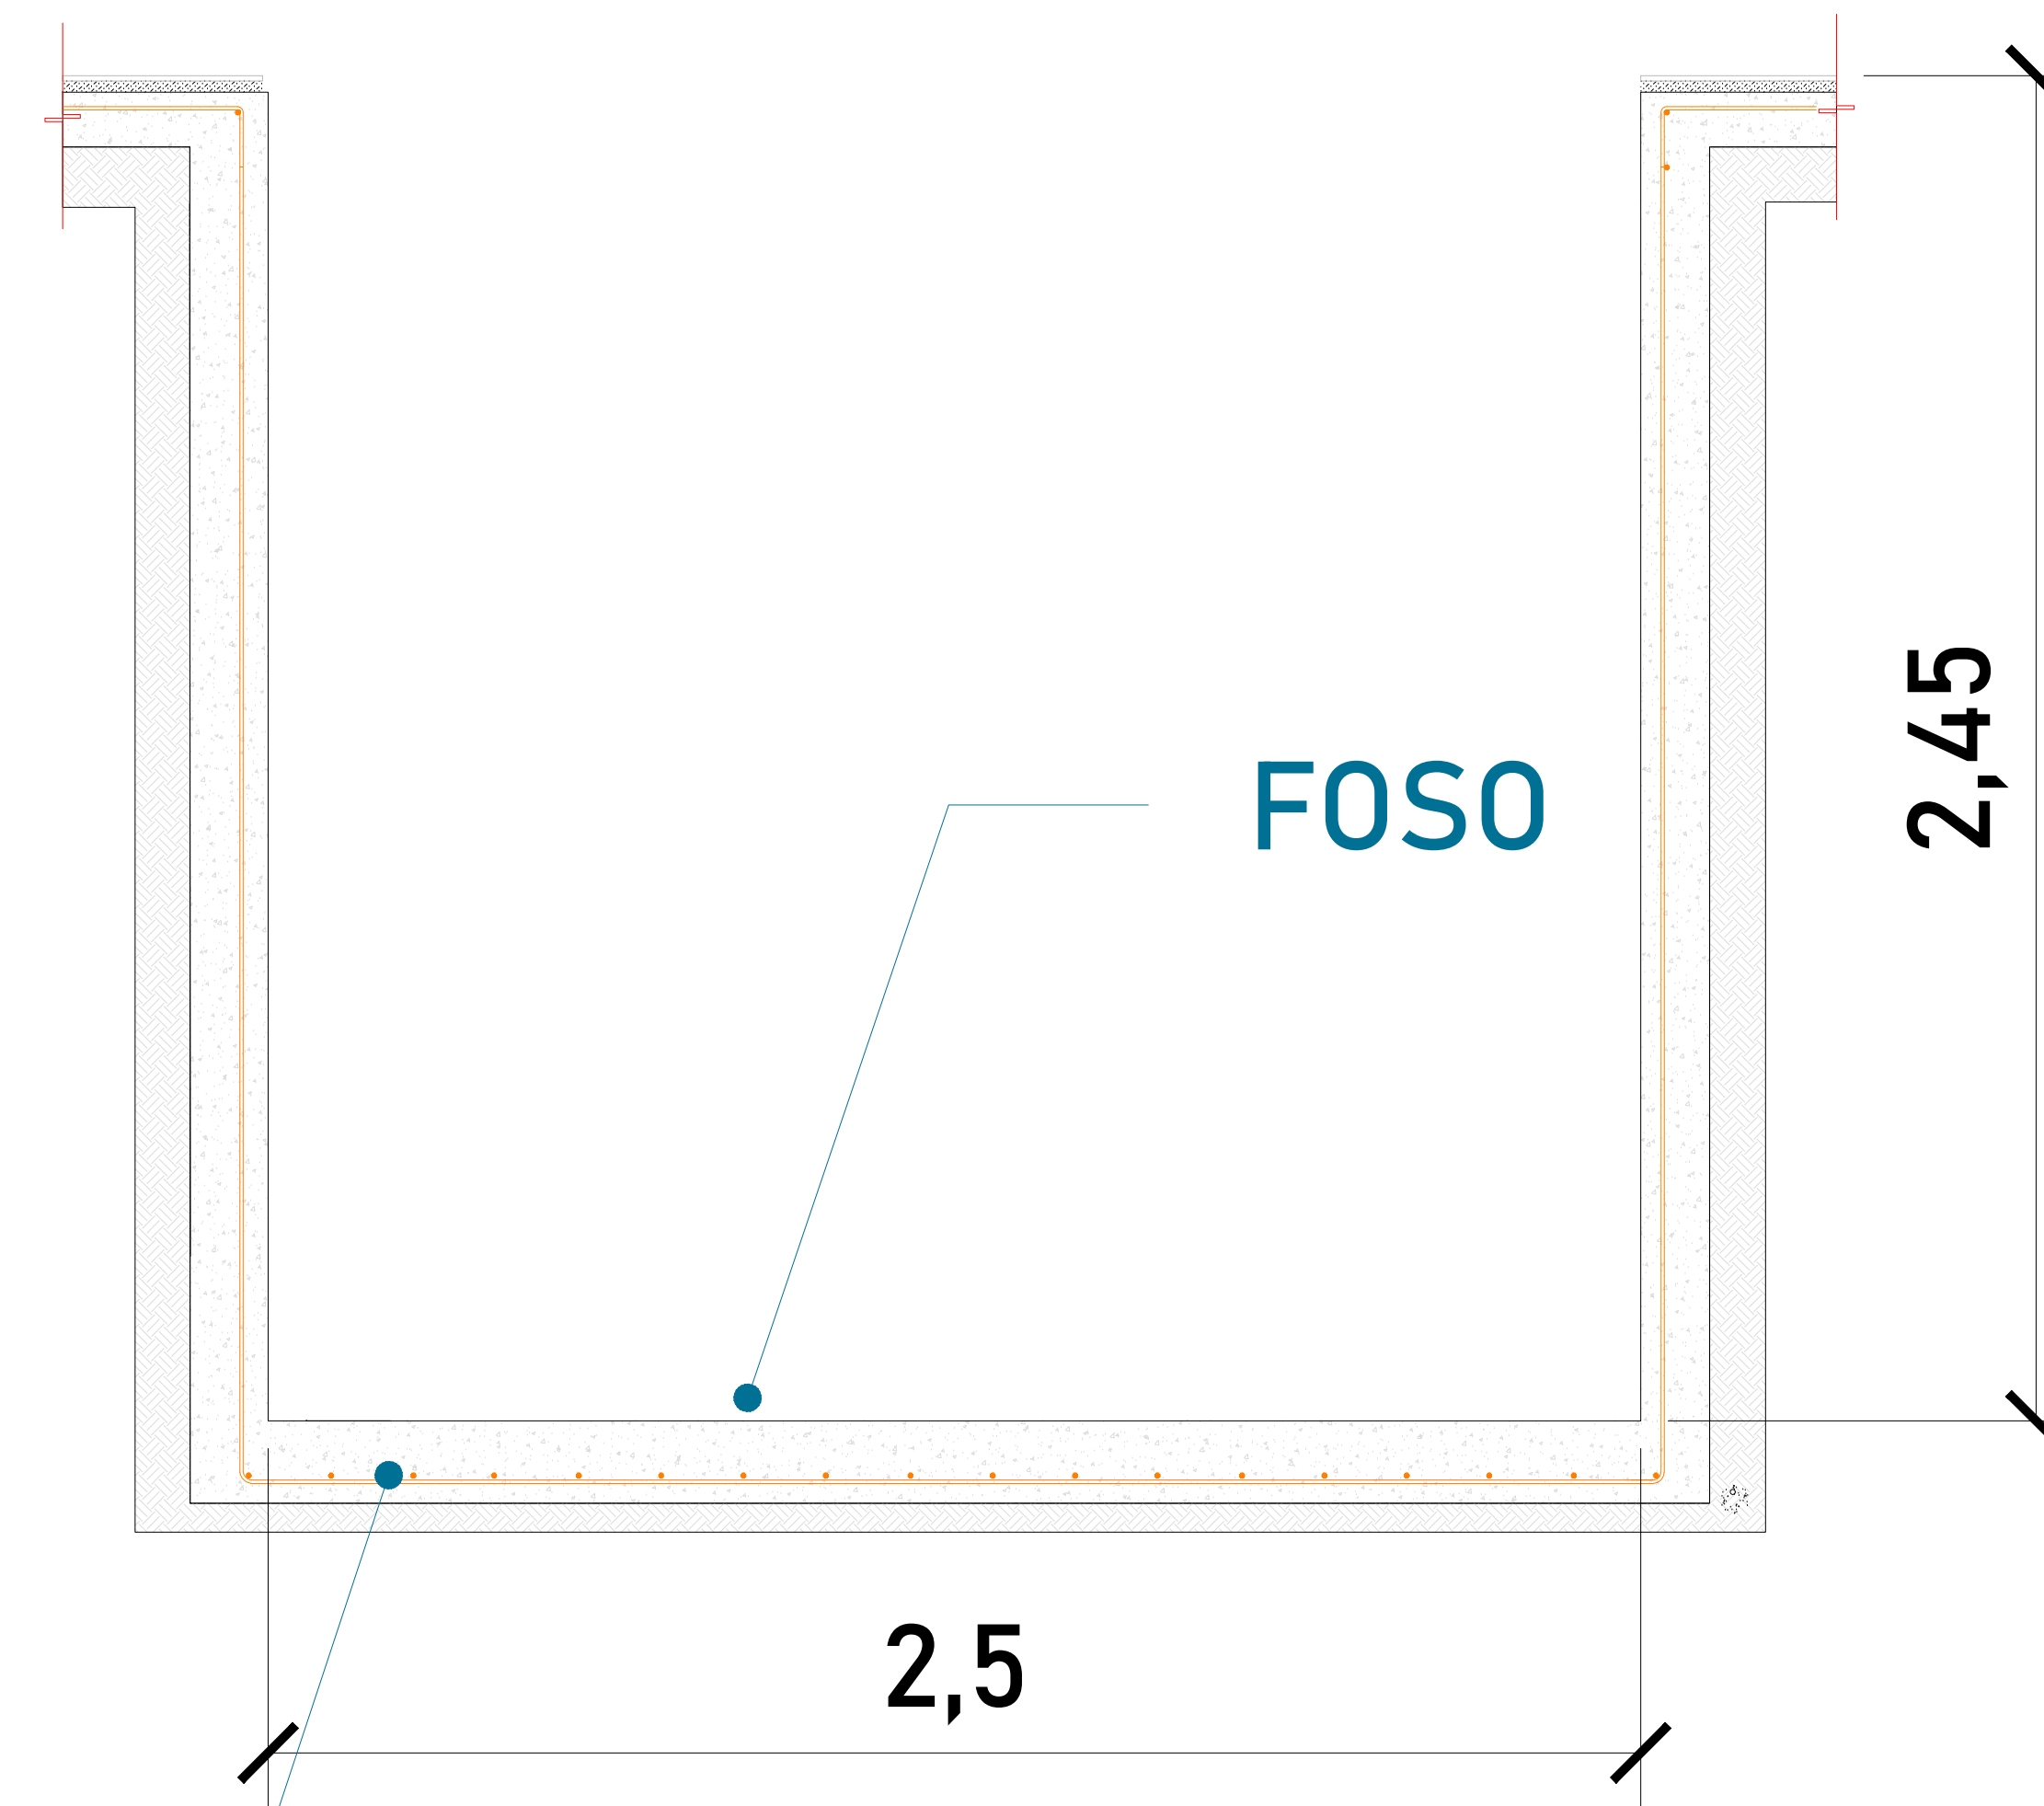


FOSO (VISTA FRONTAL)

ARMADO DE CONCRETO

Firme de concreto armado con una resistencia de F' C= 250 kg/cm².


Las dimensiones del área para el elevador en este caso de 2.50m x 5.00 m deberá de ser el mismo en todas las estaciones que tenga el sitio.

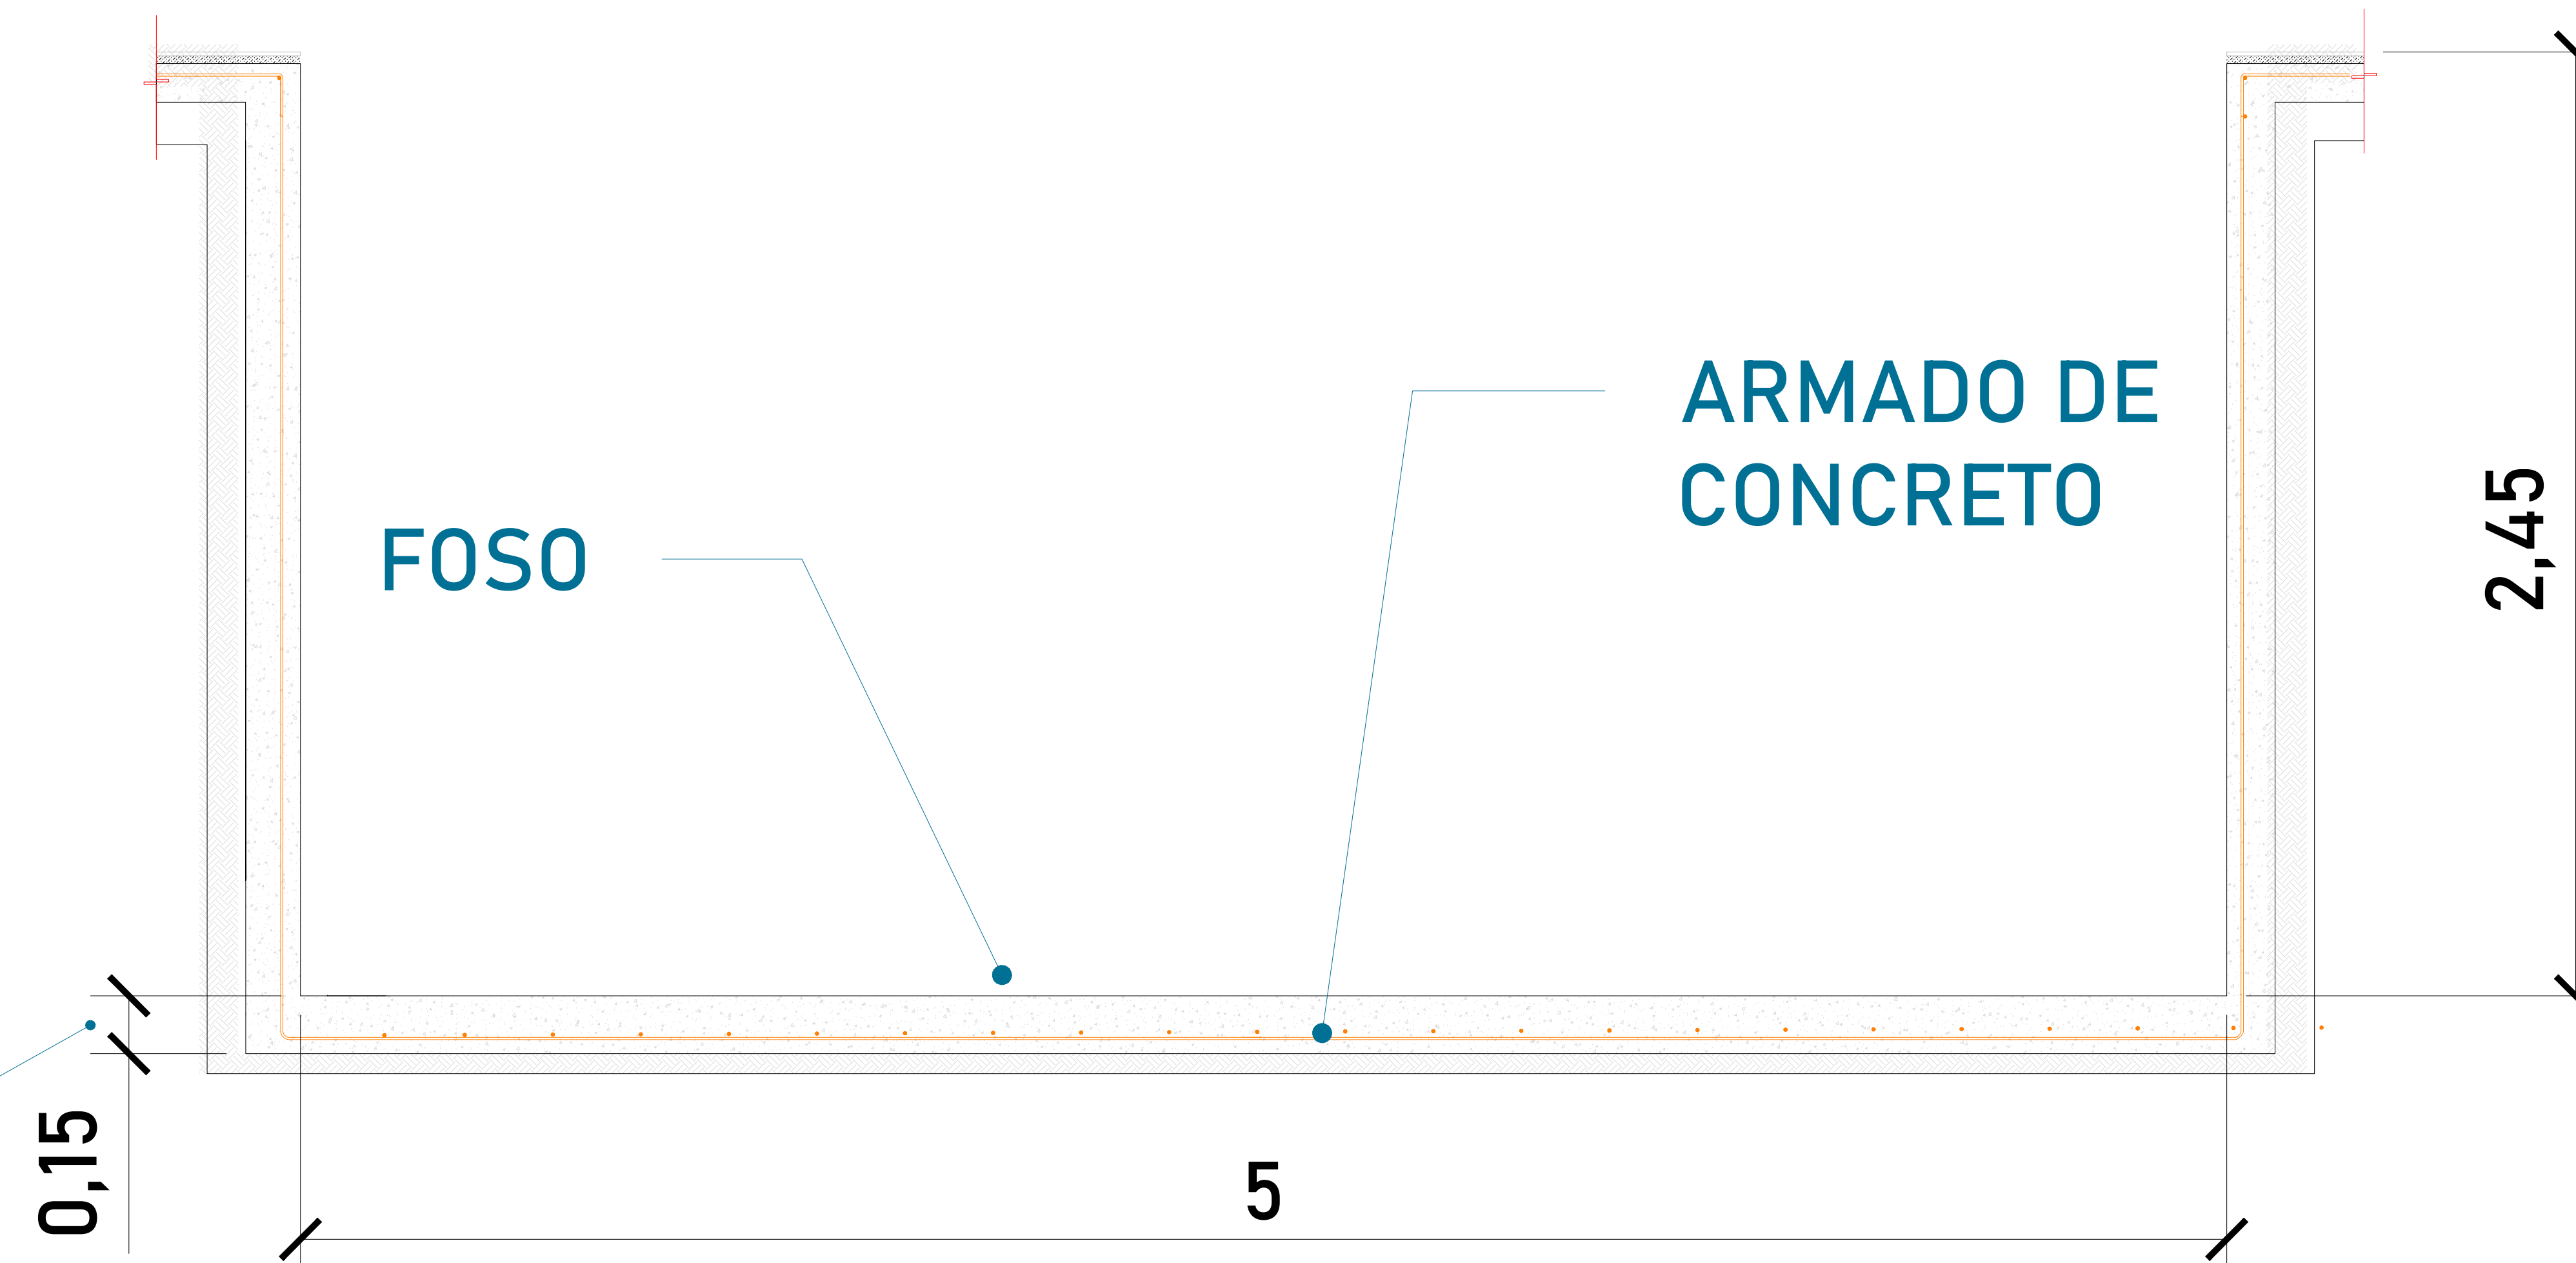

FOSO (VISTA LATERAL)


ESPESOR DE FIRME DE CONCRETO ARMADO RESISTENCIA DE F' C=250 KG/CM²

CROQUIS DE LOCALIZACIÓN:

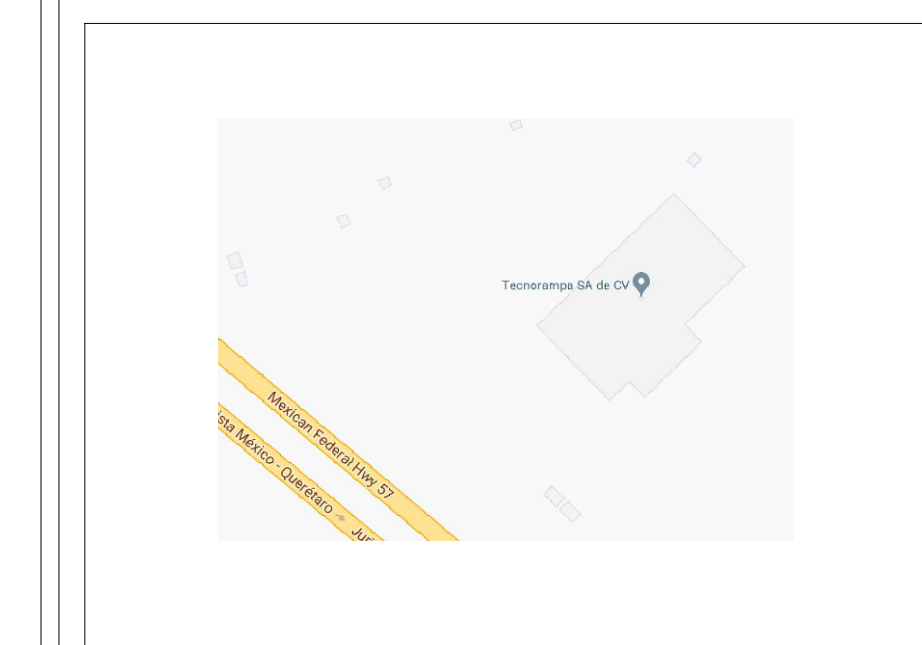

UBICACION
Carretera Federal México-Querétaro

ORIENTACION:

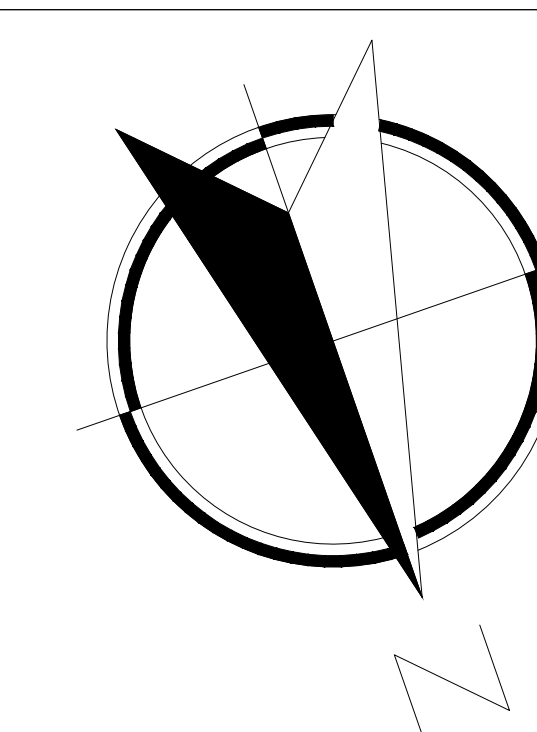

NOTAS GENERALES

TABLA DE MODIFICACIONES:

NO.	DESCRIPCION	FECHA
0	LIBERACION GUIA MECANICA	26/09/2024

EMPRESA: **TecnoRampa**
SOLUCIONES EN INGENIERIA Y CONSTRUCCION

RAZÓN SOCIAL:
JOSE MARCOVICH CREDI

VENDEDOR:
ARG. EVELIN ALVARADO
FECHA:
26/09/2024
ELEVADOR:
JOSÉ MARCOVICH

PLANO:
HUECO PARA EL ELEVADOR
CLAVE:
A-2

