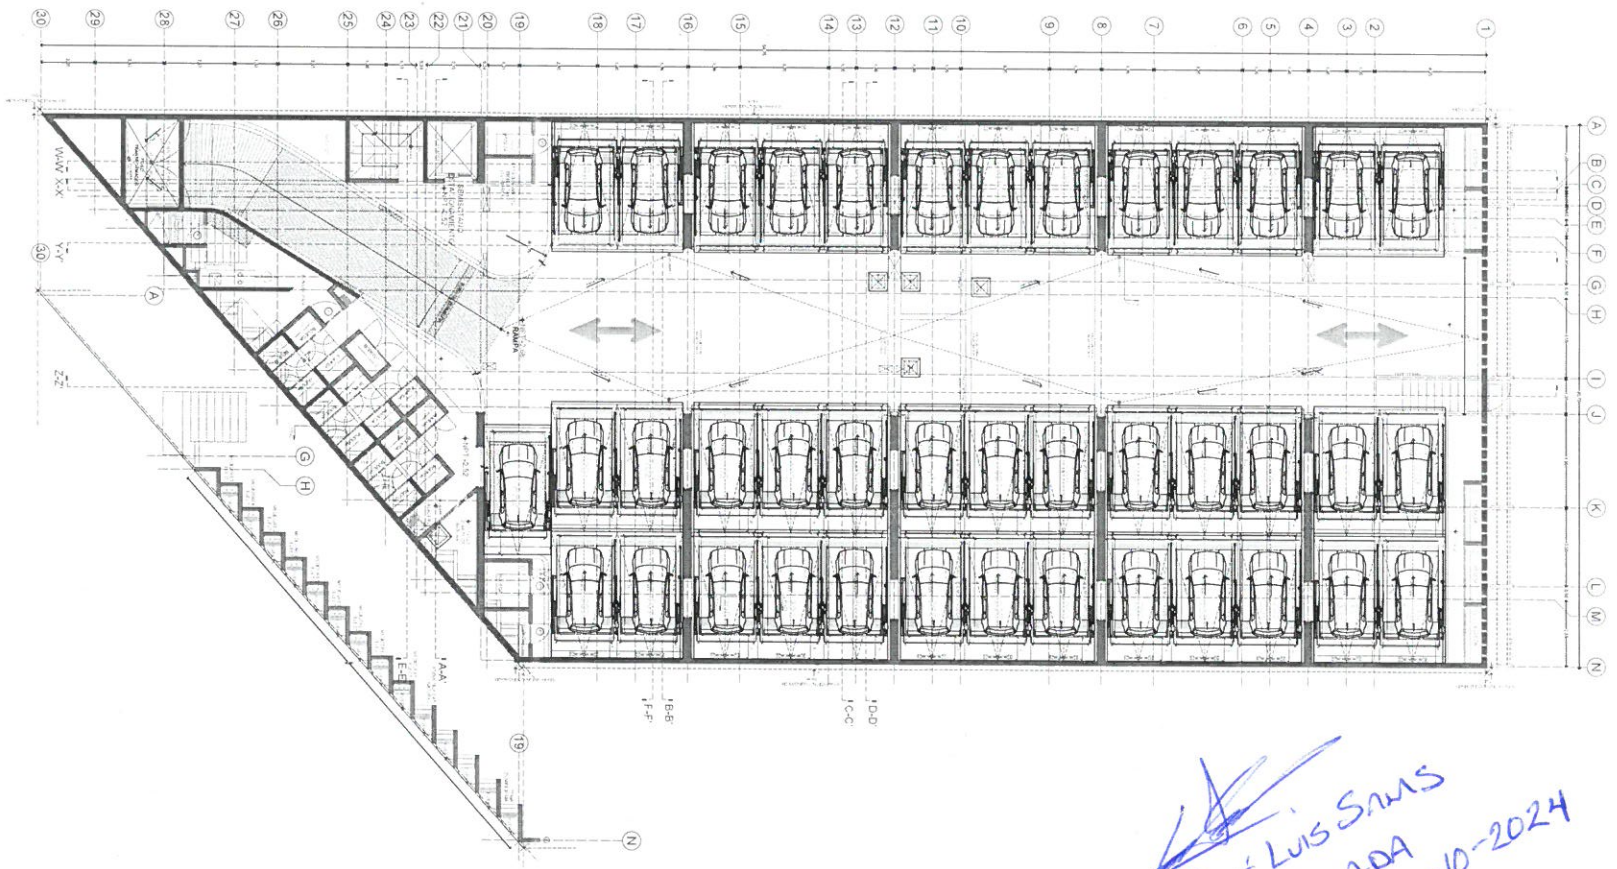

PLANTA SEMISOTANO
PROYECTO ARQUITECTÓNICO

NOMBRE DE LA EMPRESA:
BULGARIA 142

TecnoRampa
SINERGIA EN TECNOLOGÍA Y SERVICIOS

CONTENIDO:
PARKINGLIFT BASIC

VENDEDOR A CARGO:
LIC. LUIS FRANCISCO VILLA E.

ÁREA A CARGO DE DISEÑO:
INGENIERÍA DEL PRODUCTO

DIRECCIÓN DE INSTALACIÓN:

OBSERVACIONES:
CANALIZACIÓN AÉREA

SIMBOLOGÍA:

TABLA DE MODIFICACIONES:

NO.	DESCRIPCIÓN	FECHA
0	SEMBRADO	23/09/2024

JOSÉ LUIS SAMS
AUTORIZADA
02-10-2024

EQUIPO	DIMENSIONES	COLOR	U.H.	CARGA	DISTANCIA DE RESGUARDO	ALTURA DE LEVANTE	# DE EQUIPOS
PARKING LIFT INDIVIDUALES	2.10m x 3.75m	RAMPA: GRIS COLUMNAS: GRIS	2HP @110v	7,000 LB	0.90m	1.85	1
PARKING LIFT JUEGO DE 2 EMPATADAS	2.10m x 3.75m	RAMPA: GRIS COLUMNAS: GRIS	2HP @110v	7,000 LB	0.90m	1.85	6
PARKING LIFT JUEGO DE 3 EMPATADAS	2.10m x 3.75m	RAMPA: GRIS COLUMNAS: GRIS	2HP @110v	7,000 LB	0.90m	1.85	9
						TOTAL	40

NOTA:

1.- ANCLAJE DE COLUMNAS A BASE DE TAQUETES EXPANSIVO DE ½" x 4"

2.- CANALIZACIÓN CONTACTO Y CLAVIJA DE MEDIO GIRO A PAÑO DE INICIO DE EQUIPO.

OBRA CIVIL PARA EL ANCLAJE DEL EQUIPO

3.- FIRME DE CONCRETO DE 15CM CON UNA RESISTENCIA F´C 250KG/CM2 ARMADA CON MALLA ELECROSOLDADA DE 6.6.10.10

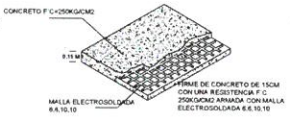

FIRME DE CONCRETO

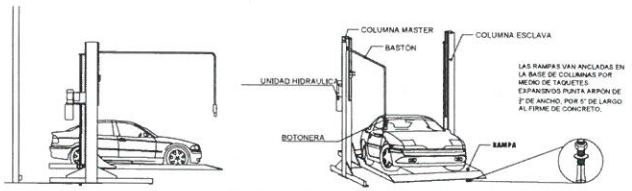

DESCRIPCIÓN DE EQUIPO