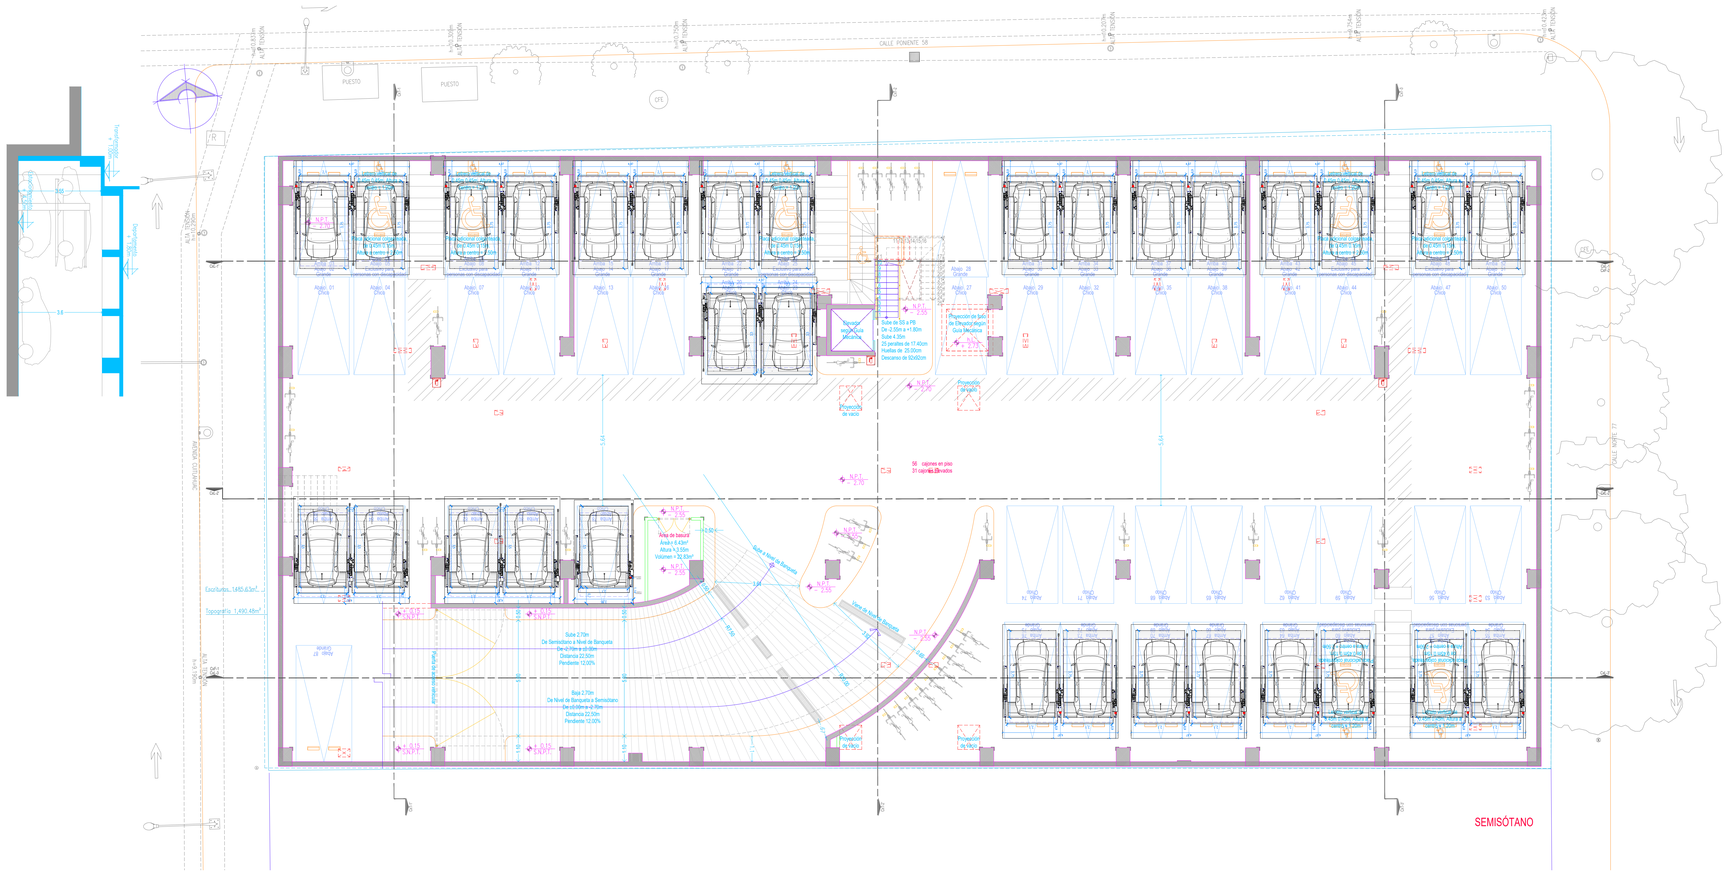


NOMBRE DE LA EMPRESA:
24414 23352 - QUIERO CASA CUITLÁHUAC

TecnoRampa
SINERGIA EN TECNOLOGÍA Y SERVICIOS

CONTENIDO:
PARKING LIFT

VENDEDOR A CARGO:
LIC.LUIS FRANCISCO VILLA E.

ÁREA A CARGO DE DISEÑO:
INGENIERÍA DEL PRODUCTO

DIRECCIÓN DE INSTALACIÓN:

OBSERVACIONES:

SIMBOLOGÍA:

TABLA DE MODIFICACIONES:

| NO. | DESCRIPCIÓN | FECHA |
|---|---|---|
| 0 | SEMBRADO | 19/07/2024 |
| 1 | SE CAMBIAN RAMPAS DE 2.00 A 2.10 | 02/08/2024 |
| | | |
| | | |
| | | |
| | | |
| | | |

NOTA:

1.- ANCLAJE DE COLUMNAS A BASE DE TAQUETES EXPANSIVO DE $\frac{3}{4}$"x 4 $\frac{3}{4}$"

2.- CANALIZACIÓN CONTACTO Y CLAVIJA DE MEDIO GIRO A PAÑO DE INICIO DE EQUIPO.

OBRA CIVIL PARA EL ANCLAJE DEL EQUIPO

3.- FIRME DE CONCRETO DE 15CM CON UNA RESISTENCIA F´C 250KG/CM2 ARMADA CON MALLA ELECROSOLDADA DE 6.6.10.10

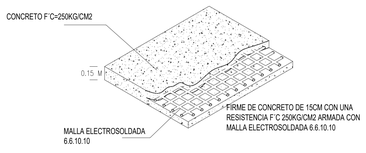


FIRME DE CONCRETO

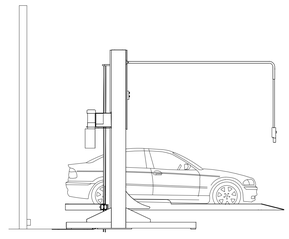

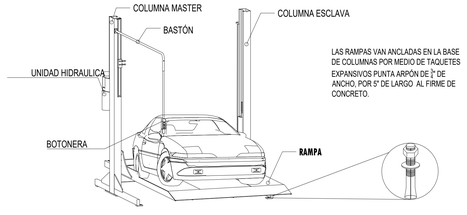


DESCRIPCIÓN DE EQUIPO

| EQUIPO | DIMENSIONES | COLOR | U.H. | CARGA | DISTANCIA DE RESGUARDO | ALTURA DE LEVANTE | # DE EQUIPOS |
|---|---|---|---|---|---|---|---|
| TPARKING LIFT INDIVIDUALES | 2.10 x 3.50 m | COLUMNAS: GRIS PLATAFORMA: GRIS | 2 HP @110 V | 7,000 KG | 0.70 m | 1.65 m | 1 |
| TPARKING LIFT JUEGO DE 2 EMPATADAS | 2.10 x 3.50 m | COLUMNAS: GRIS PLATAFORMA: GRIS | 2 HP @110 V | 7,000 KG | 0.70 m | 1.65 m | 6 |
| TPARKING LIFT JUEGO DE 2 EMPATADAS | 2.10 x 3.75 m | COLUMNAS: GRIS PLATAFORMA: GRIS | 2 HP @110 V | 7,000 KG | 0.90 m | 1.65 m | 9 |
| | | | | | | | |
| | | | | | | | |
| | | | | | | TOTAL DE RAMPAS | 31 |