

DIRECCION: AUTOPISTA  
MEXICO-QUERETARO KM  
175+494 COLONIA EL  
SAUZ BAJO

TEL: 01 427 272 40 41

**DESCRIPCIÓN DEL EQUIPO:**

PUERTAS EXTERIORES

UNIDAD HIDRAULICA: N/A

CANTIDAD: 3

VENDEDOR: ARQ. JESÚS ANTONIO BENITEZ

RAZON SOCIAL: WOLSTRAT SAPI DE CV

NO. DE CLIENTE: 26299 - 17994

FECHA: 07/10/2024

FIRMA DE CONFORMIDAD DEL CLIENTE:

**TIPO DE ALIMENTACION**

TUBERIA: N/A

**CONDICIONES DE ENVIO DEL EQUIPO**

CABINA: N/A

COLUMNAS: N/A


DIMENSIONES DE VANO: 1.15m x 2.20m

**COMPLEMENTOS**

- 3 PUERTAS DE ESTACIÓN PARA UN ELEVADOR CON ACCESO A 90°
- ELEVADOR SIN PUERTAS
- ELECTROIMANES EN PUERTAS EXTERIORES
- CON SENSOR CORTINA
- PUERTAS EXTERIORES DEL COLOR DE LA CABINA
- EL CLIENTE SE COMPROMETE A DEJAR VANOS DE 1.15m DE ANCHO x 2.20m DE ALTO

COLOR DEL EQUIPO: NEGRO


ACABADO: METAL PERFORADO

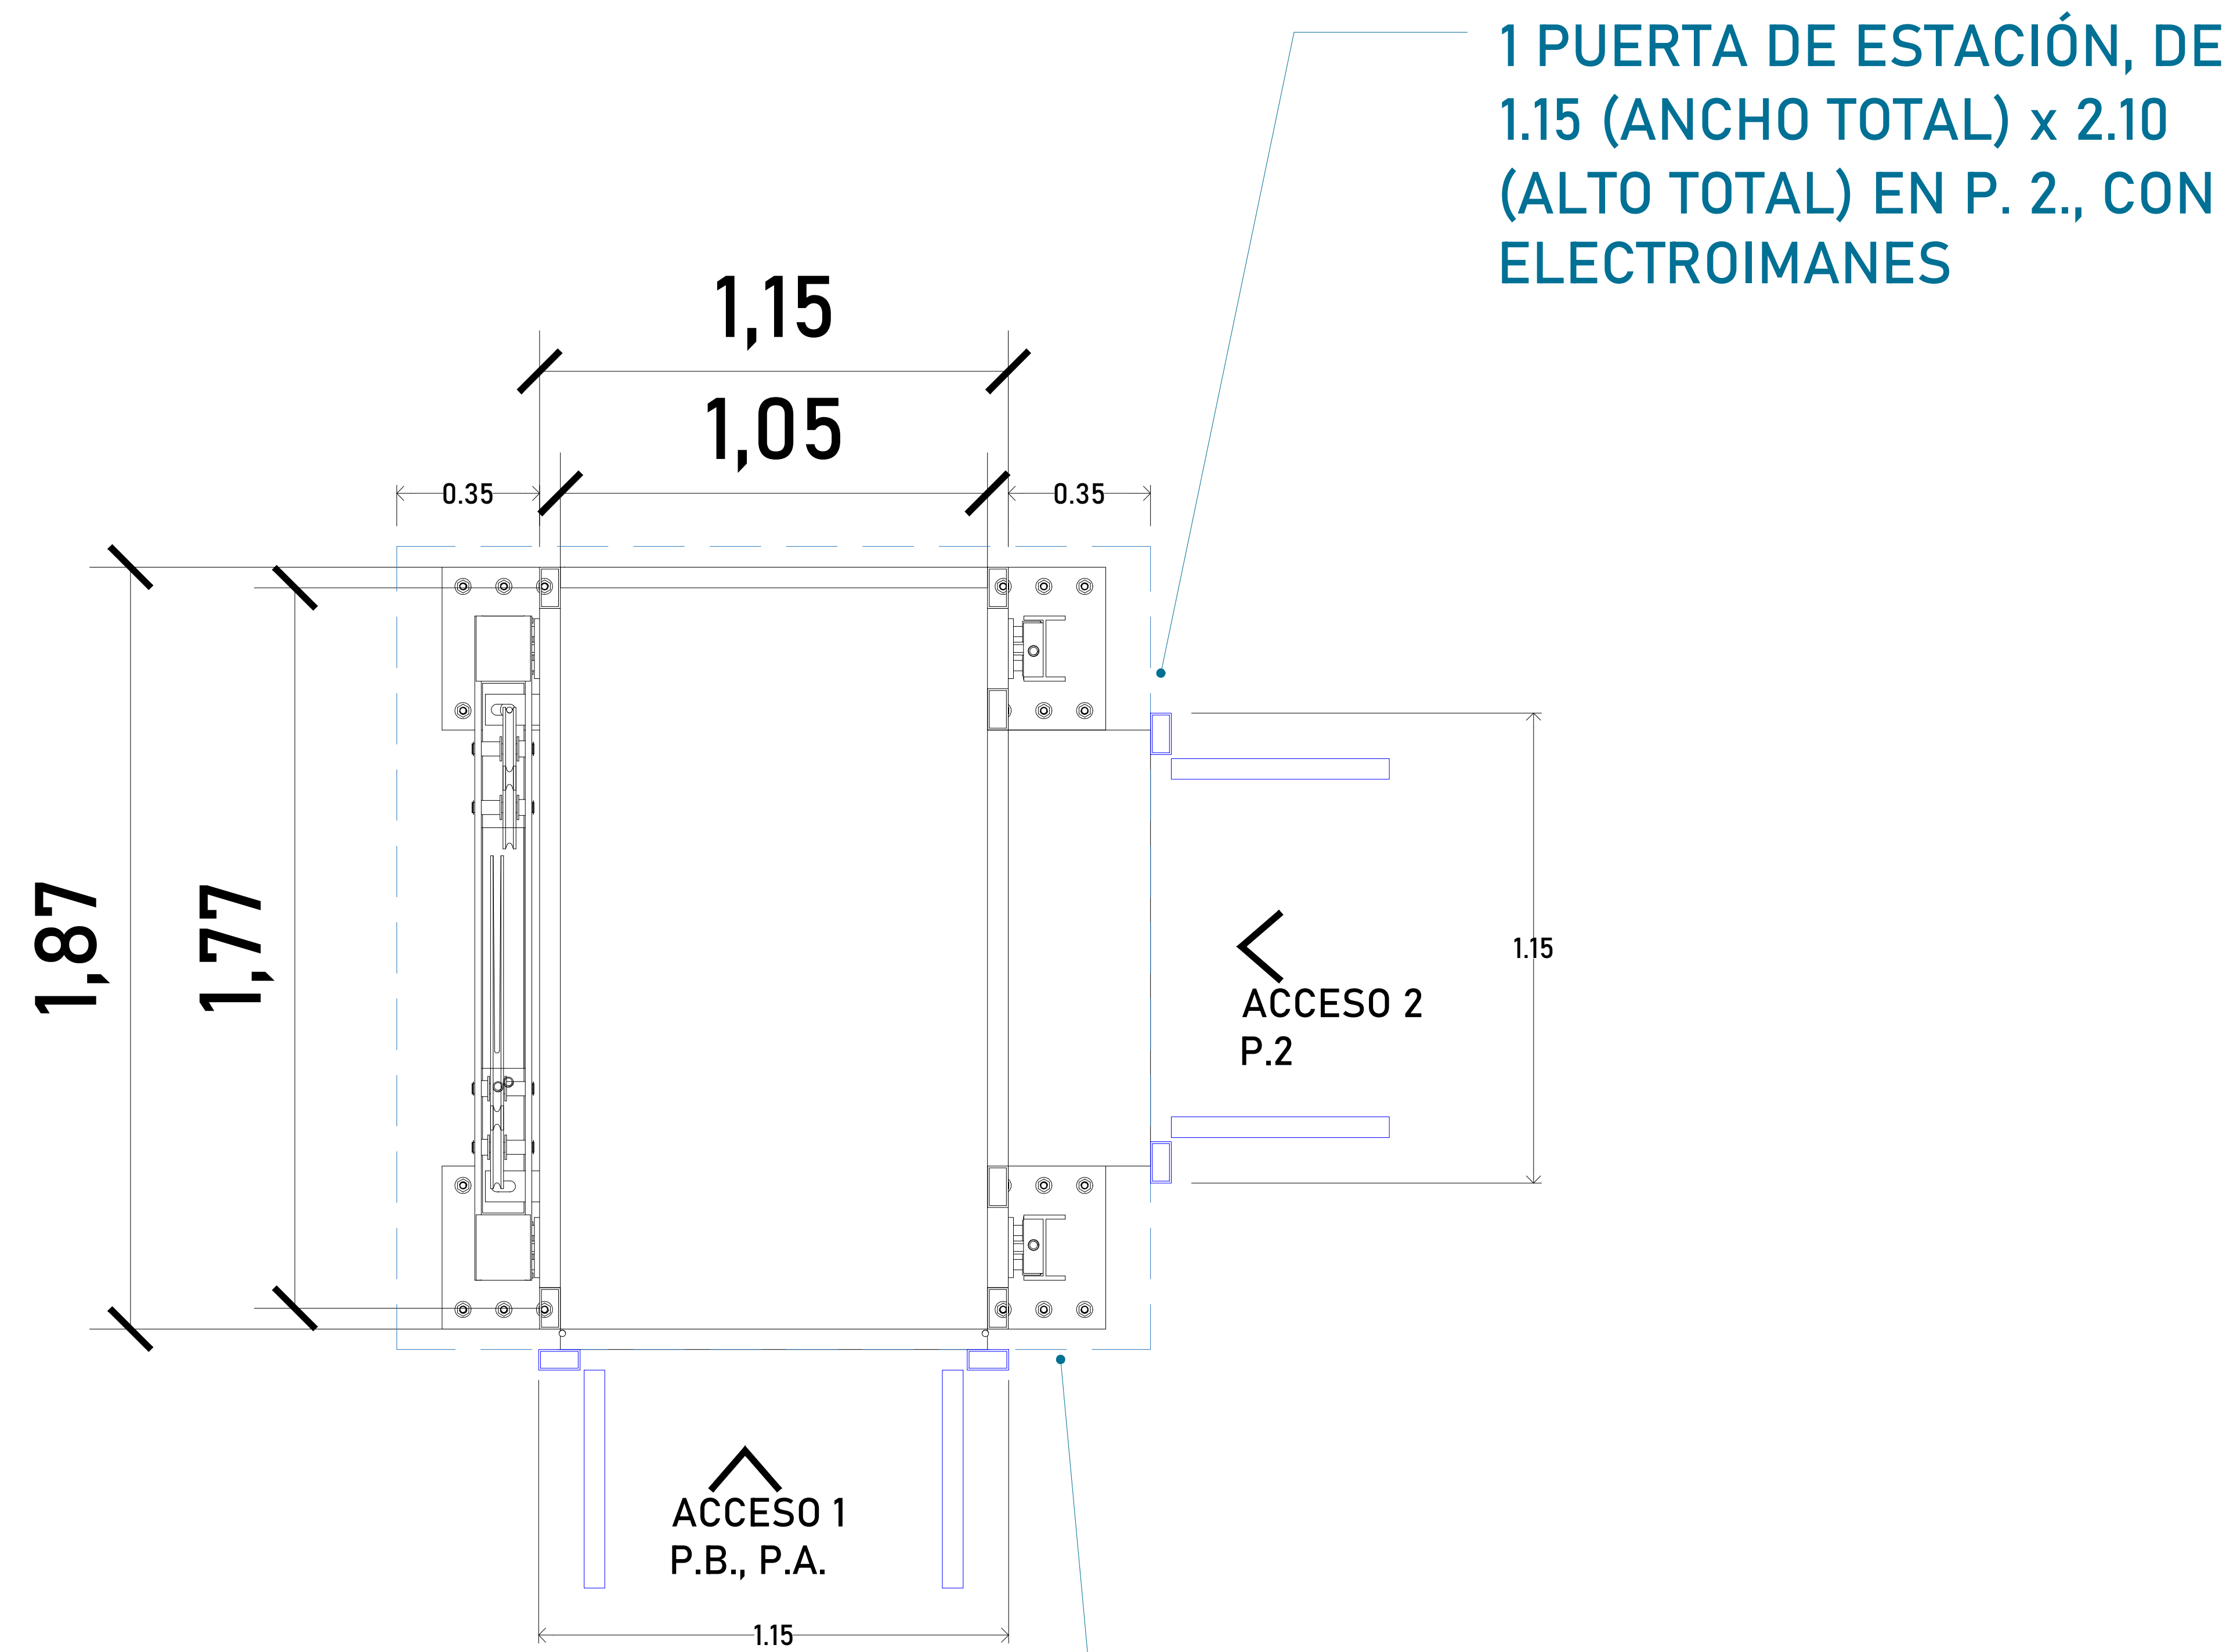


1 PUERTA DE ESTACIÓN, DE 1.15 (ANCHO TOTAL) x 2.10 (ALTO TOTAL) EN P. 2., CON ELECTROIMANES

2 PUERTAS DE ESTACIÓN DE 1.15 (ANCHO TOTAL) x 2.20 (ALTO TOTAL).  
1 EN P.B. Y 1 EN P.A., AMBAS CON ELECTROIMANES

# OPCIÓN 1 (DOS HOJAS)

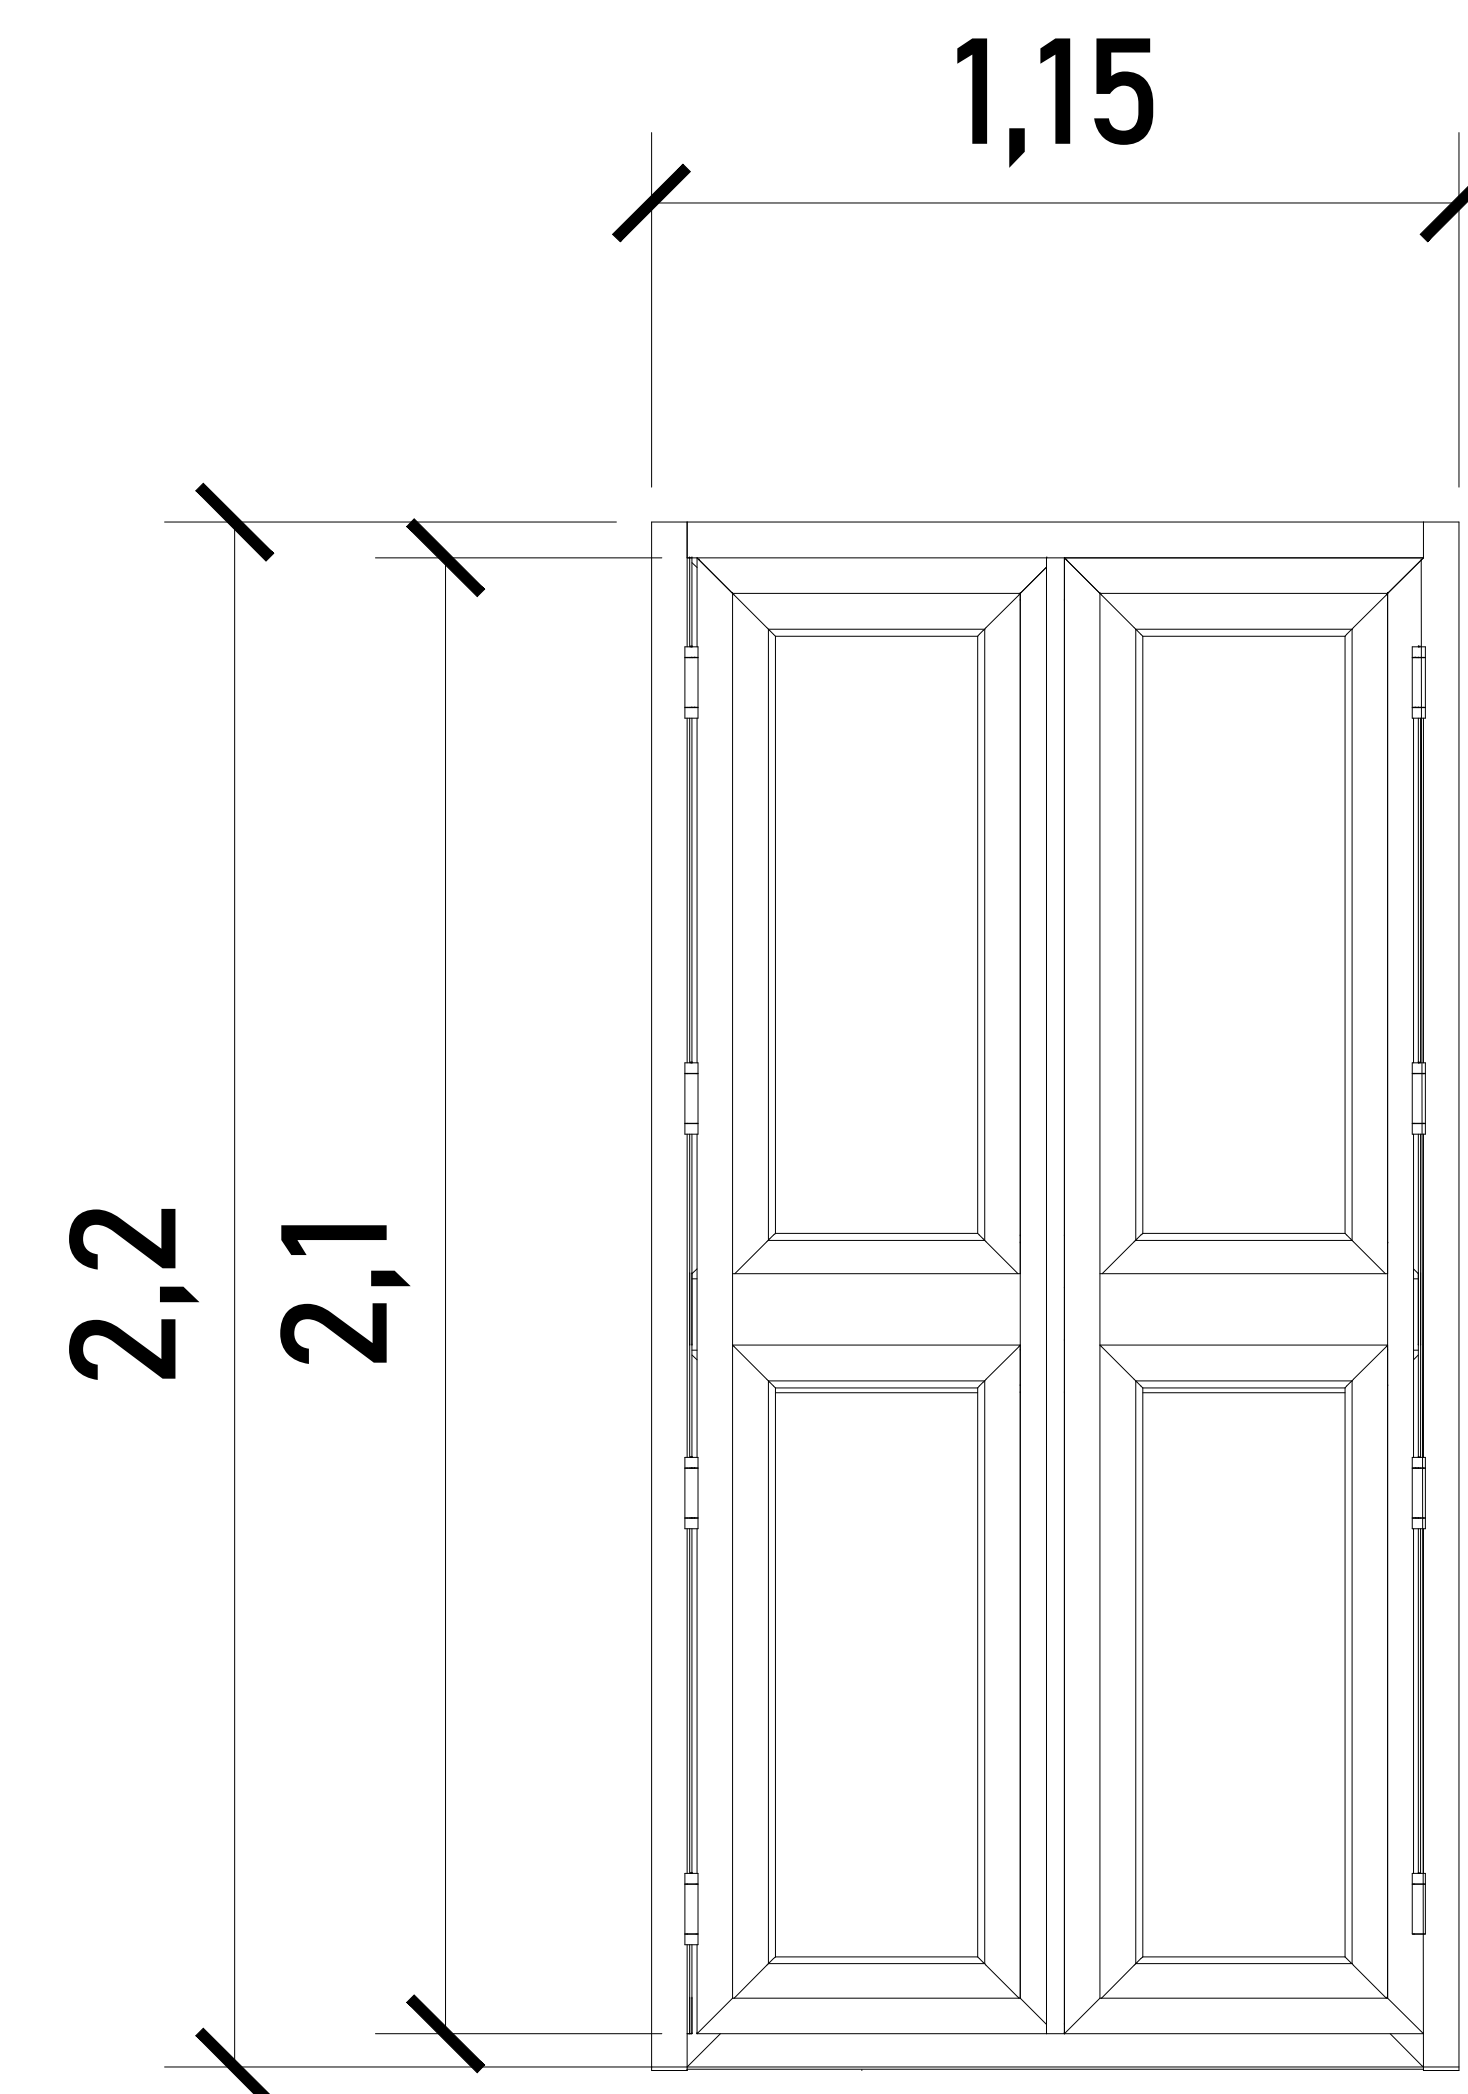

VISTA FRONTAL  
PUERTAS P.B. Y P.A.

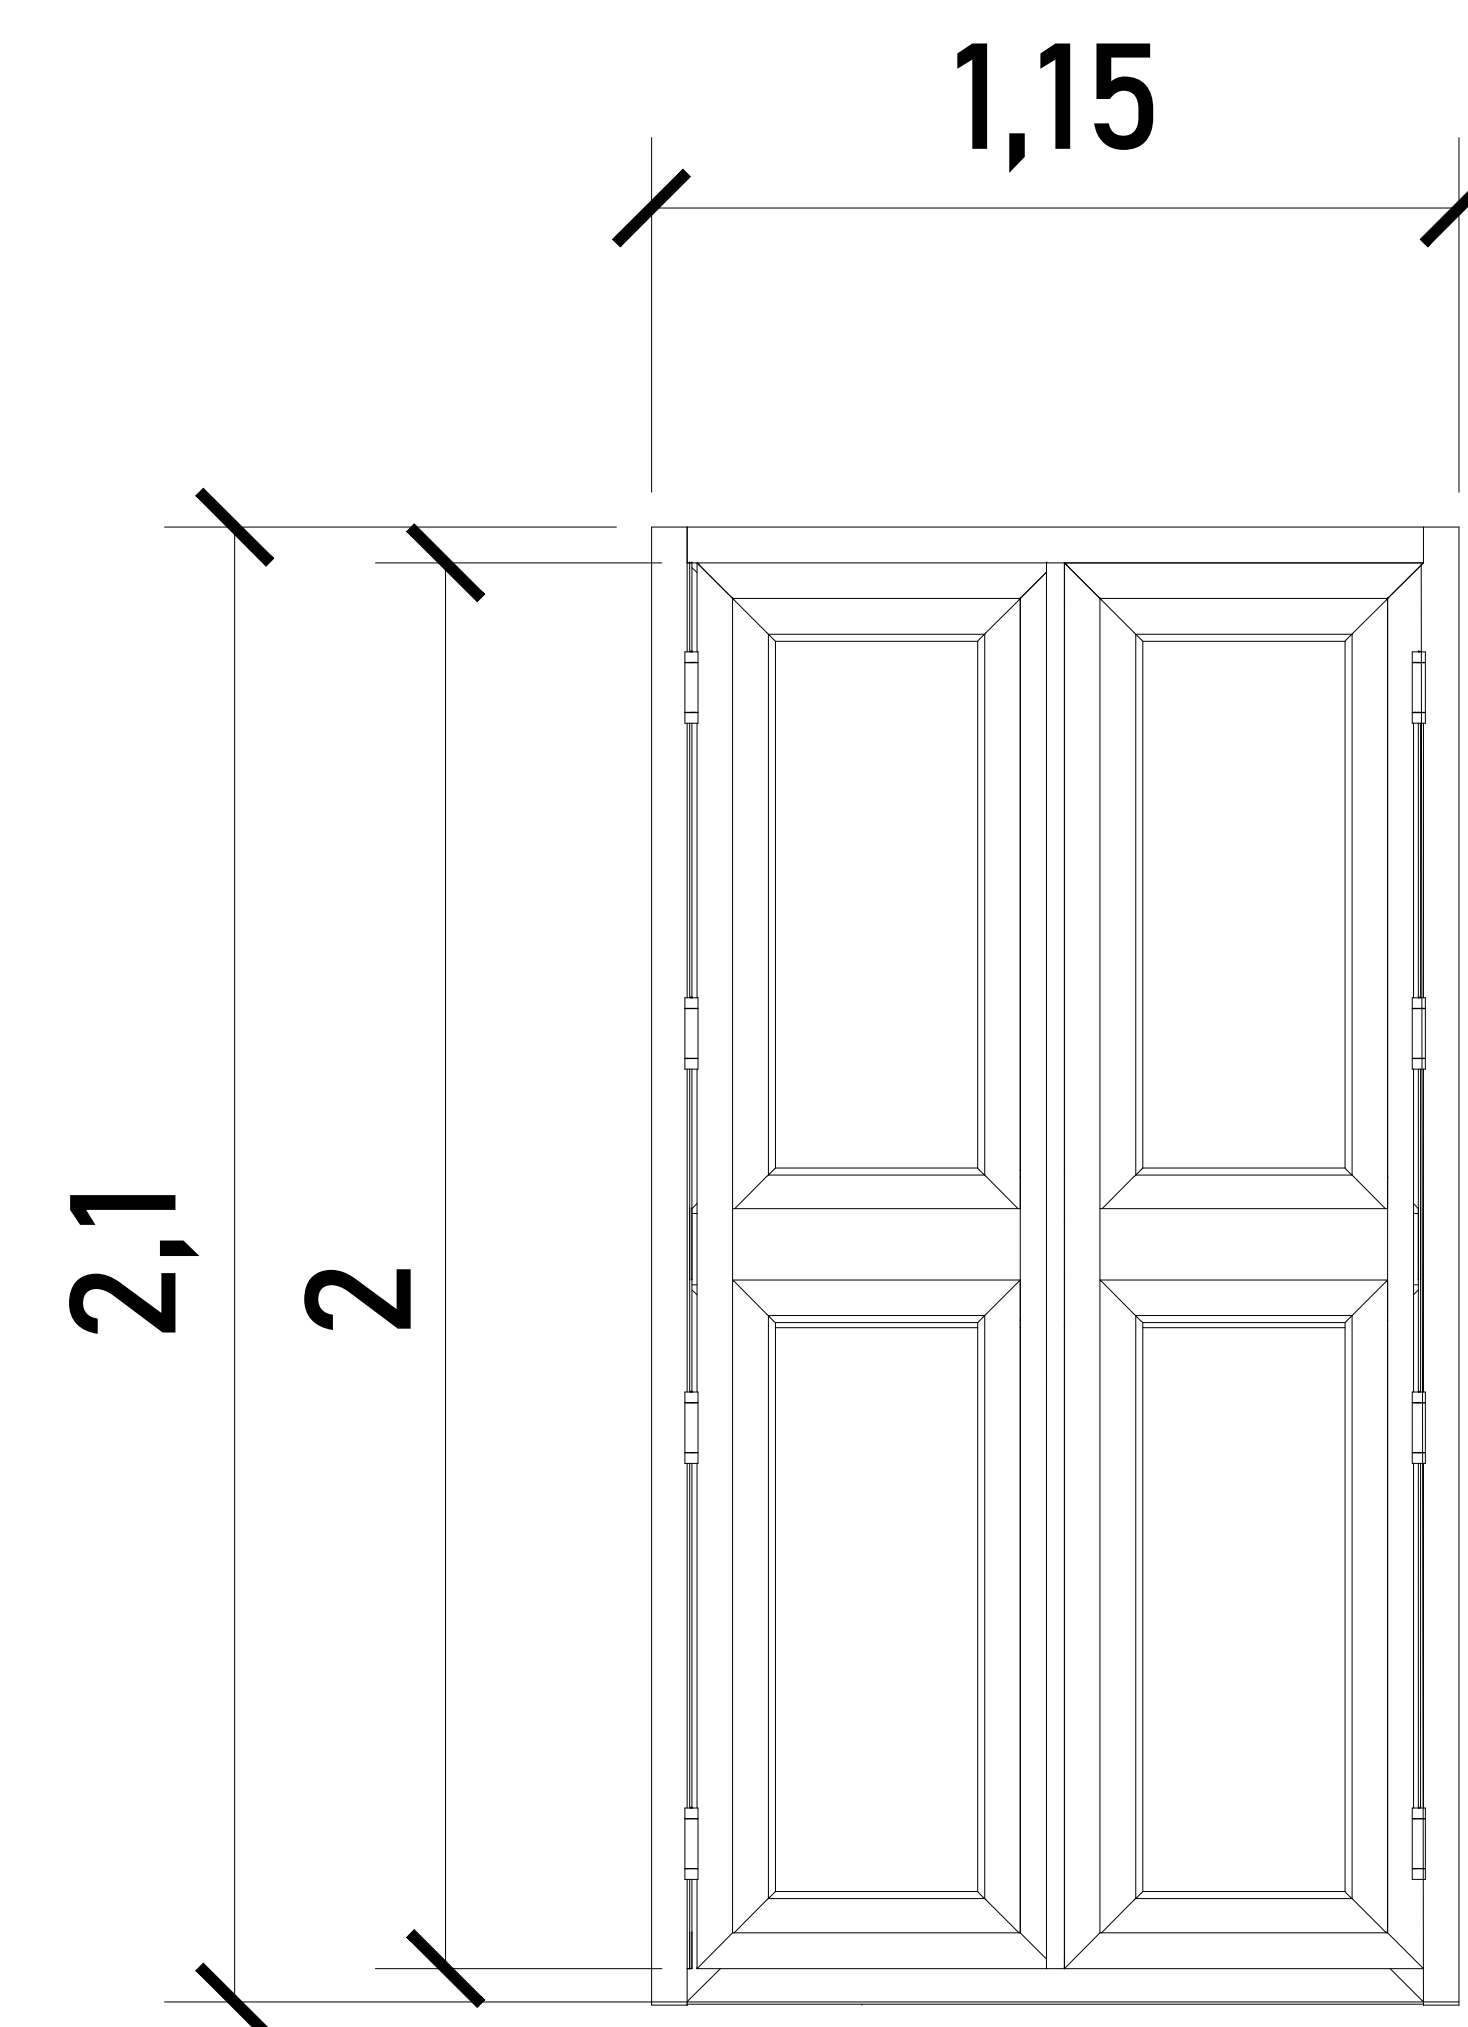

VISTA FRONTAL  
PUERTA P.2



UBICACION  
Carretera Federal México-Querétaro



NOTAS GENERALES

TABLA DE MODIFICACIONES:

NO.	DESCRIPCION	FECHA
0	GUÍA MECÁNICA PRELIMINAR	07/10/2024


EMPRESA: **TecnoRampa**  
SOLUCIONES EN TRANSPORTACIÓN Y ACCESIBILIDAD

RAZÓN SOCIAL: WOLSTRAT SAPI DE CV


VOBO: ARQ. JESUS ANTONIO BENITEZ C.

FECHA: 07/10/2024 ELEVADOR: CARLOS


PLANO: PUERTAS EXTERIORES CLAVE: A-1

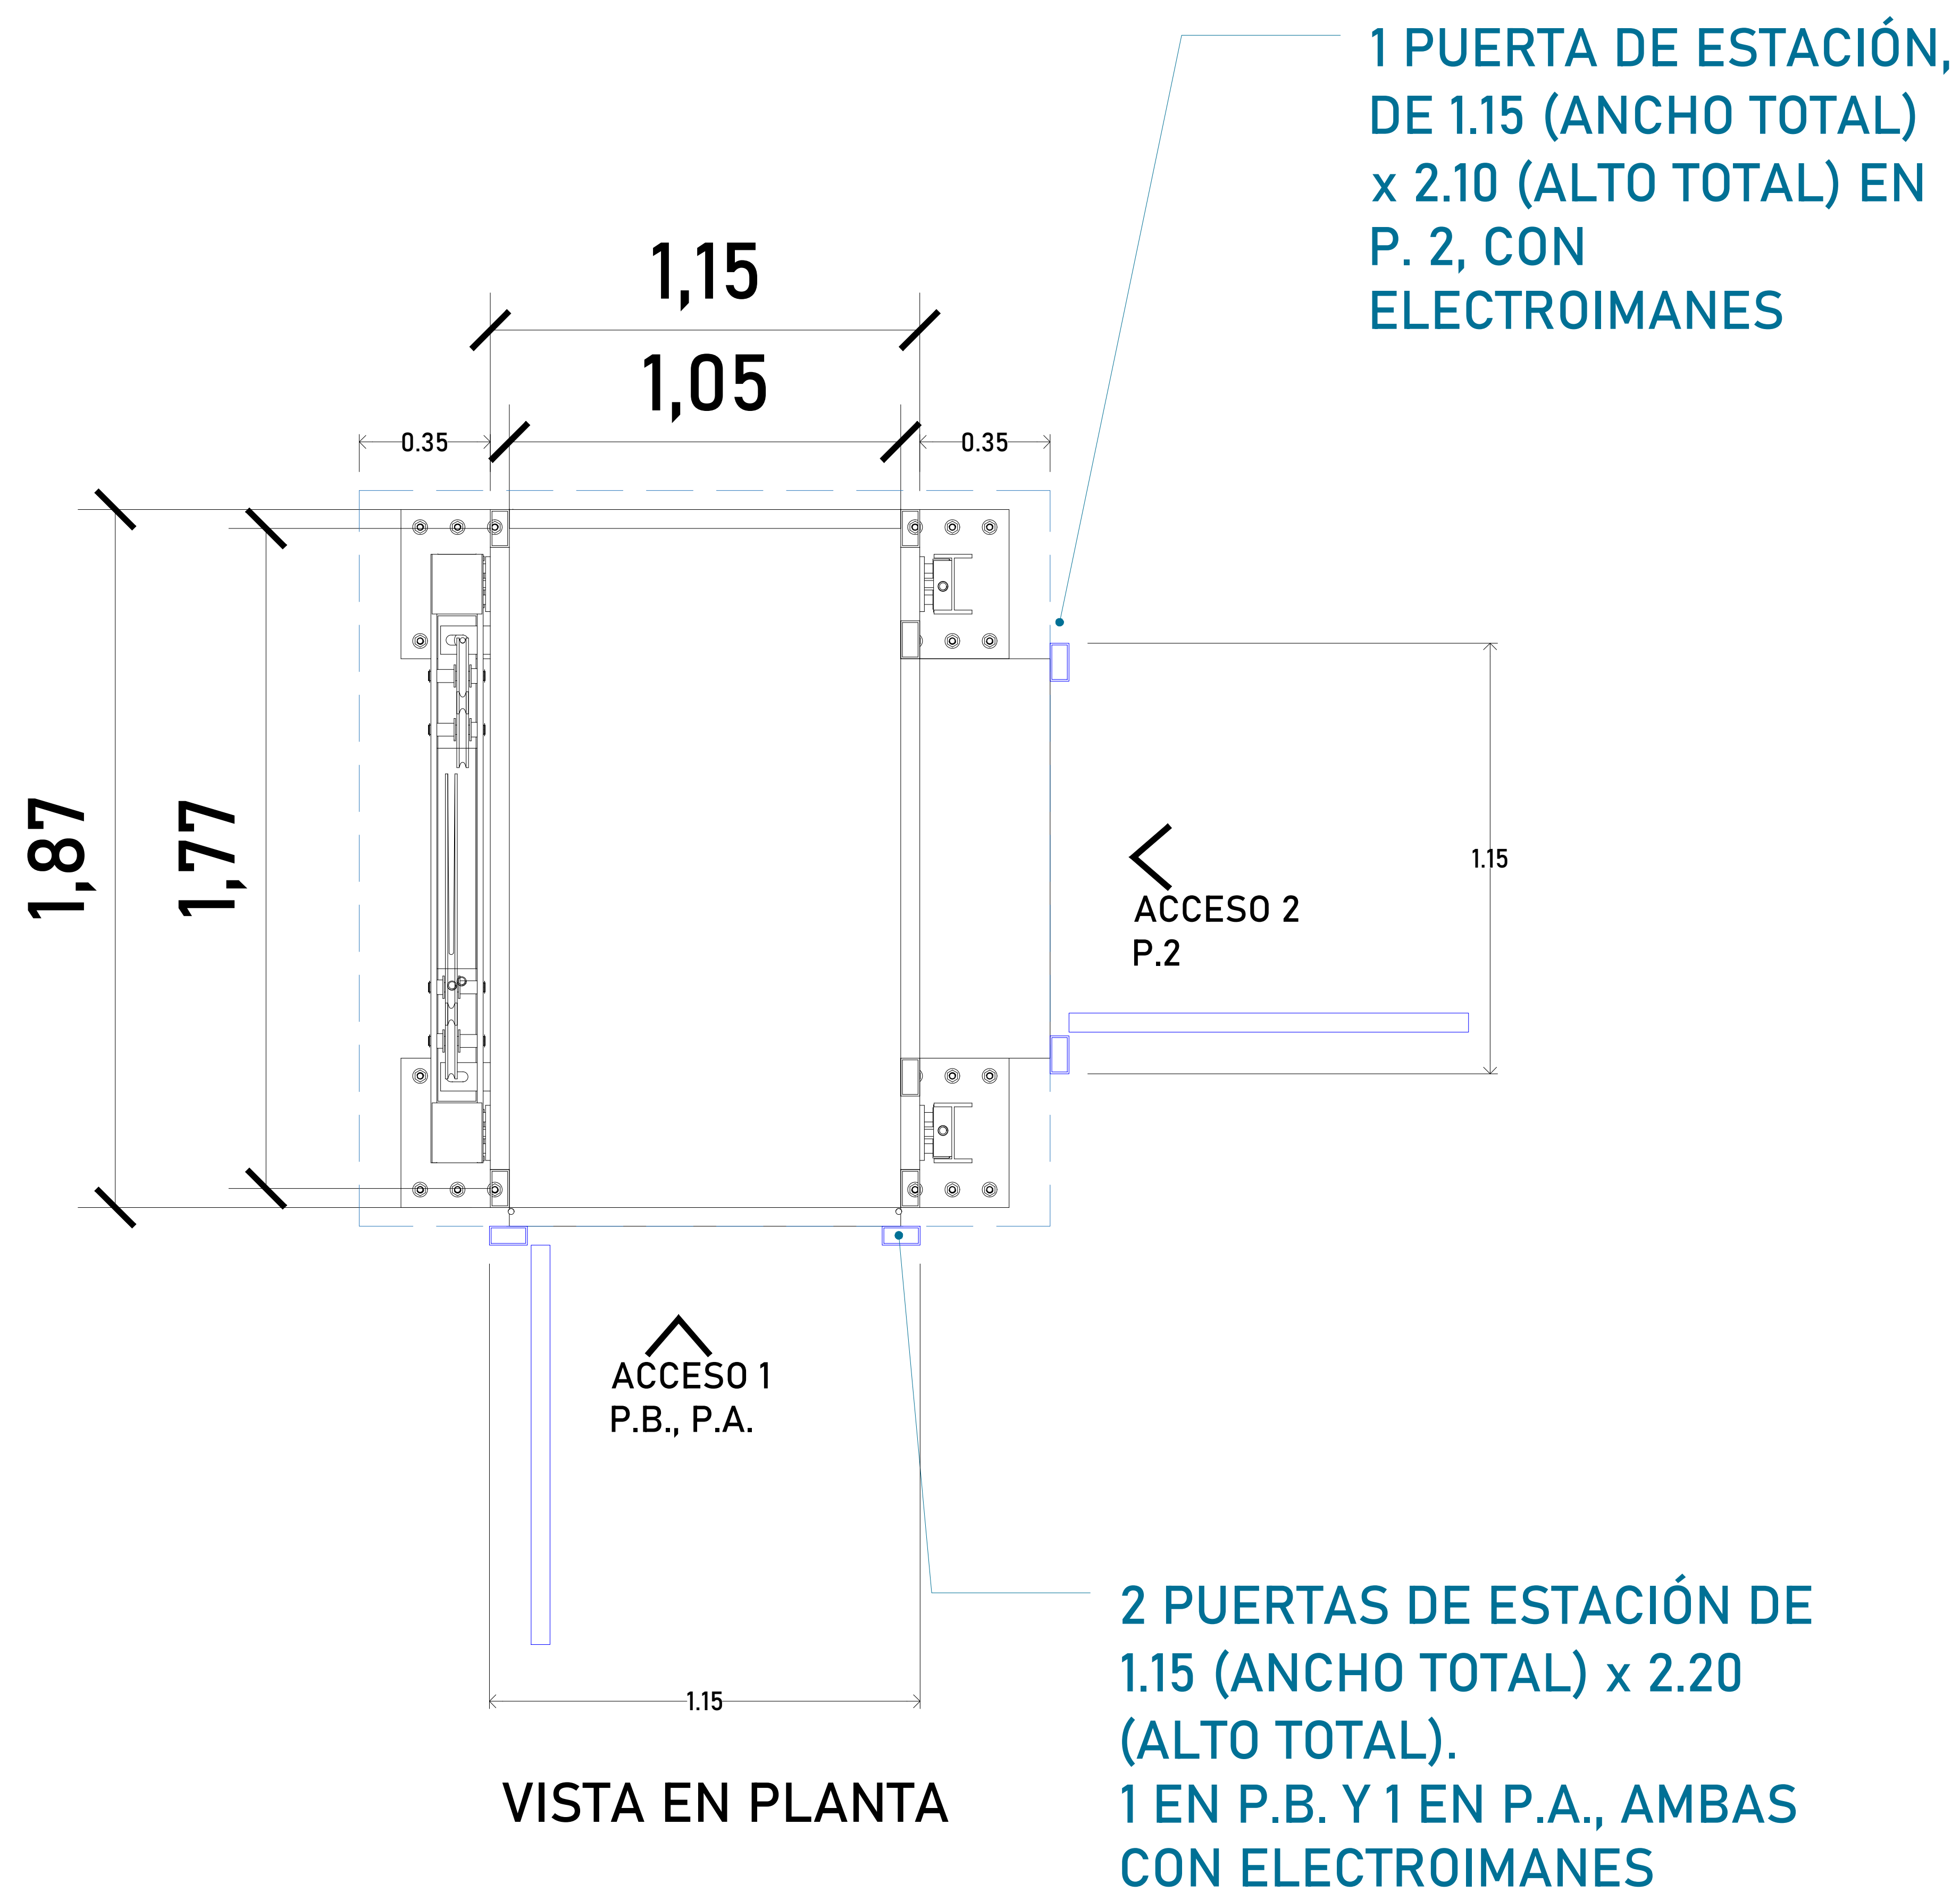

## OPCIÓN 2 (UNA HOJA)

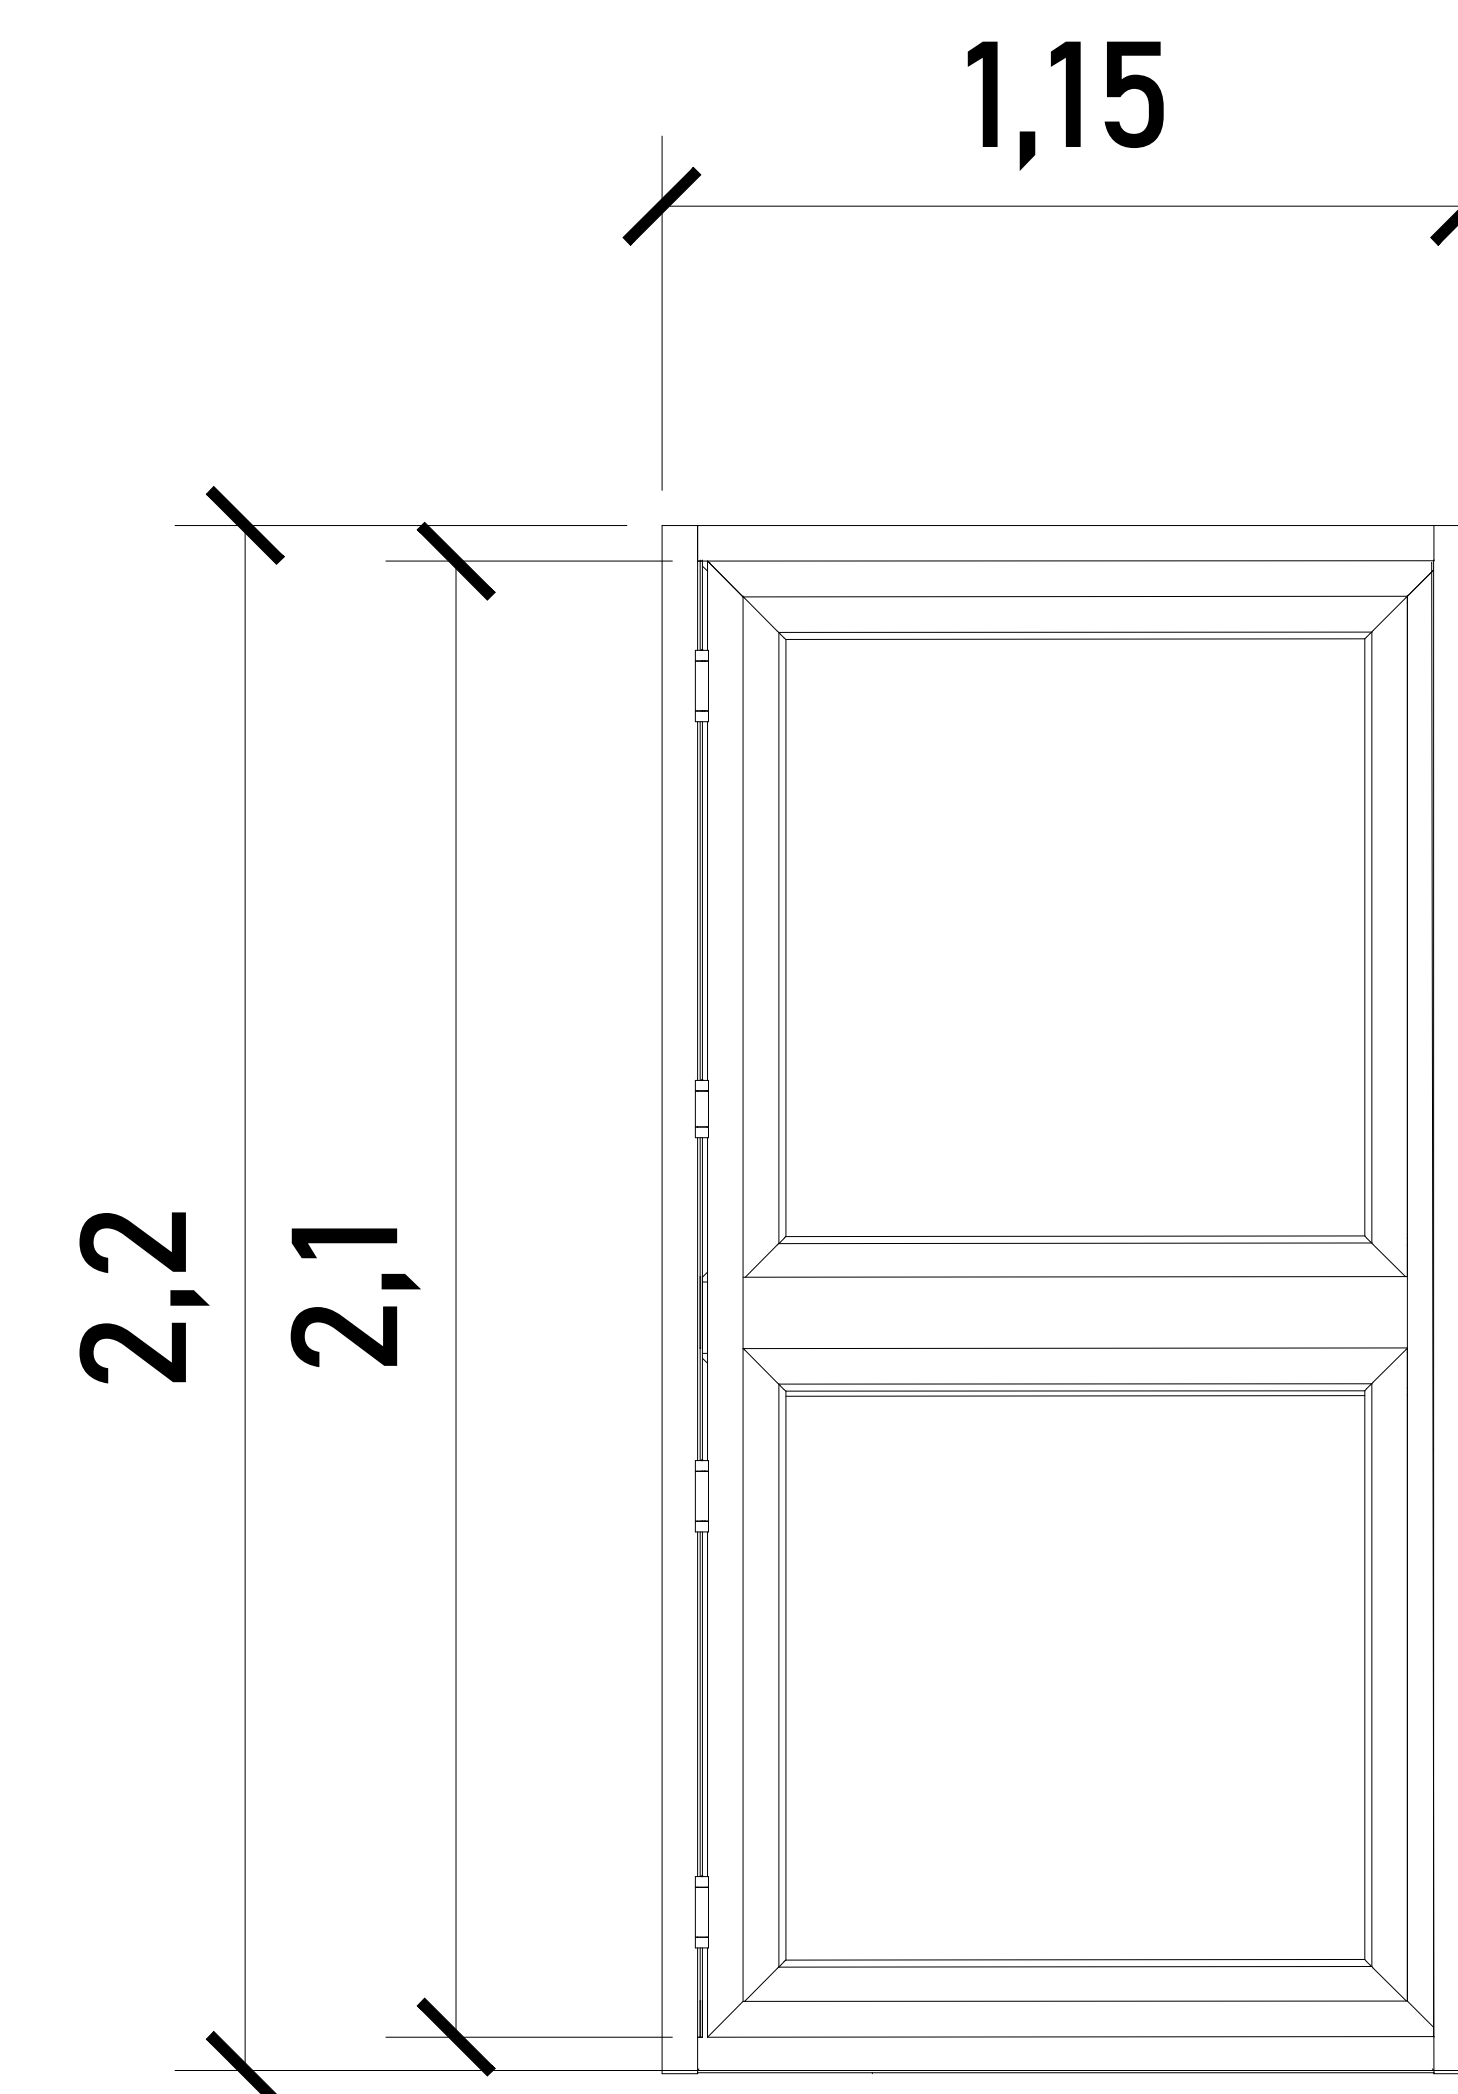


VISTA FRONTAL  
PUERTAS P.B. Y P.A.

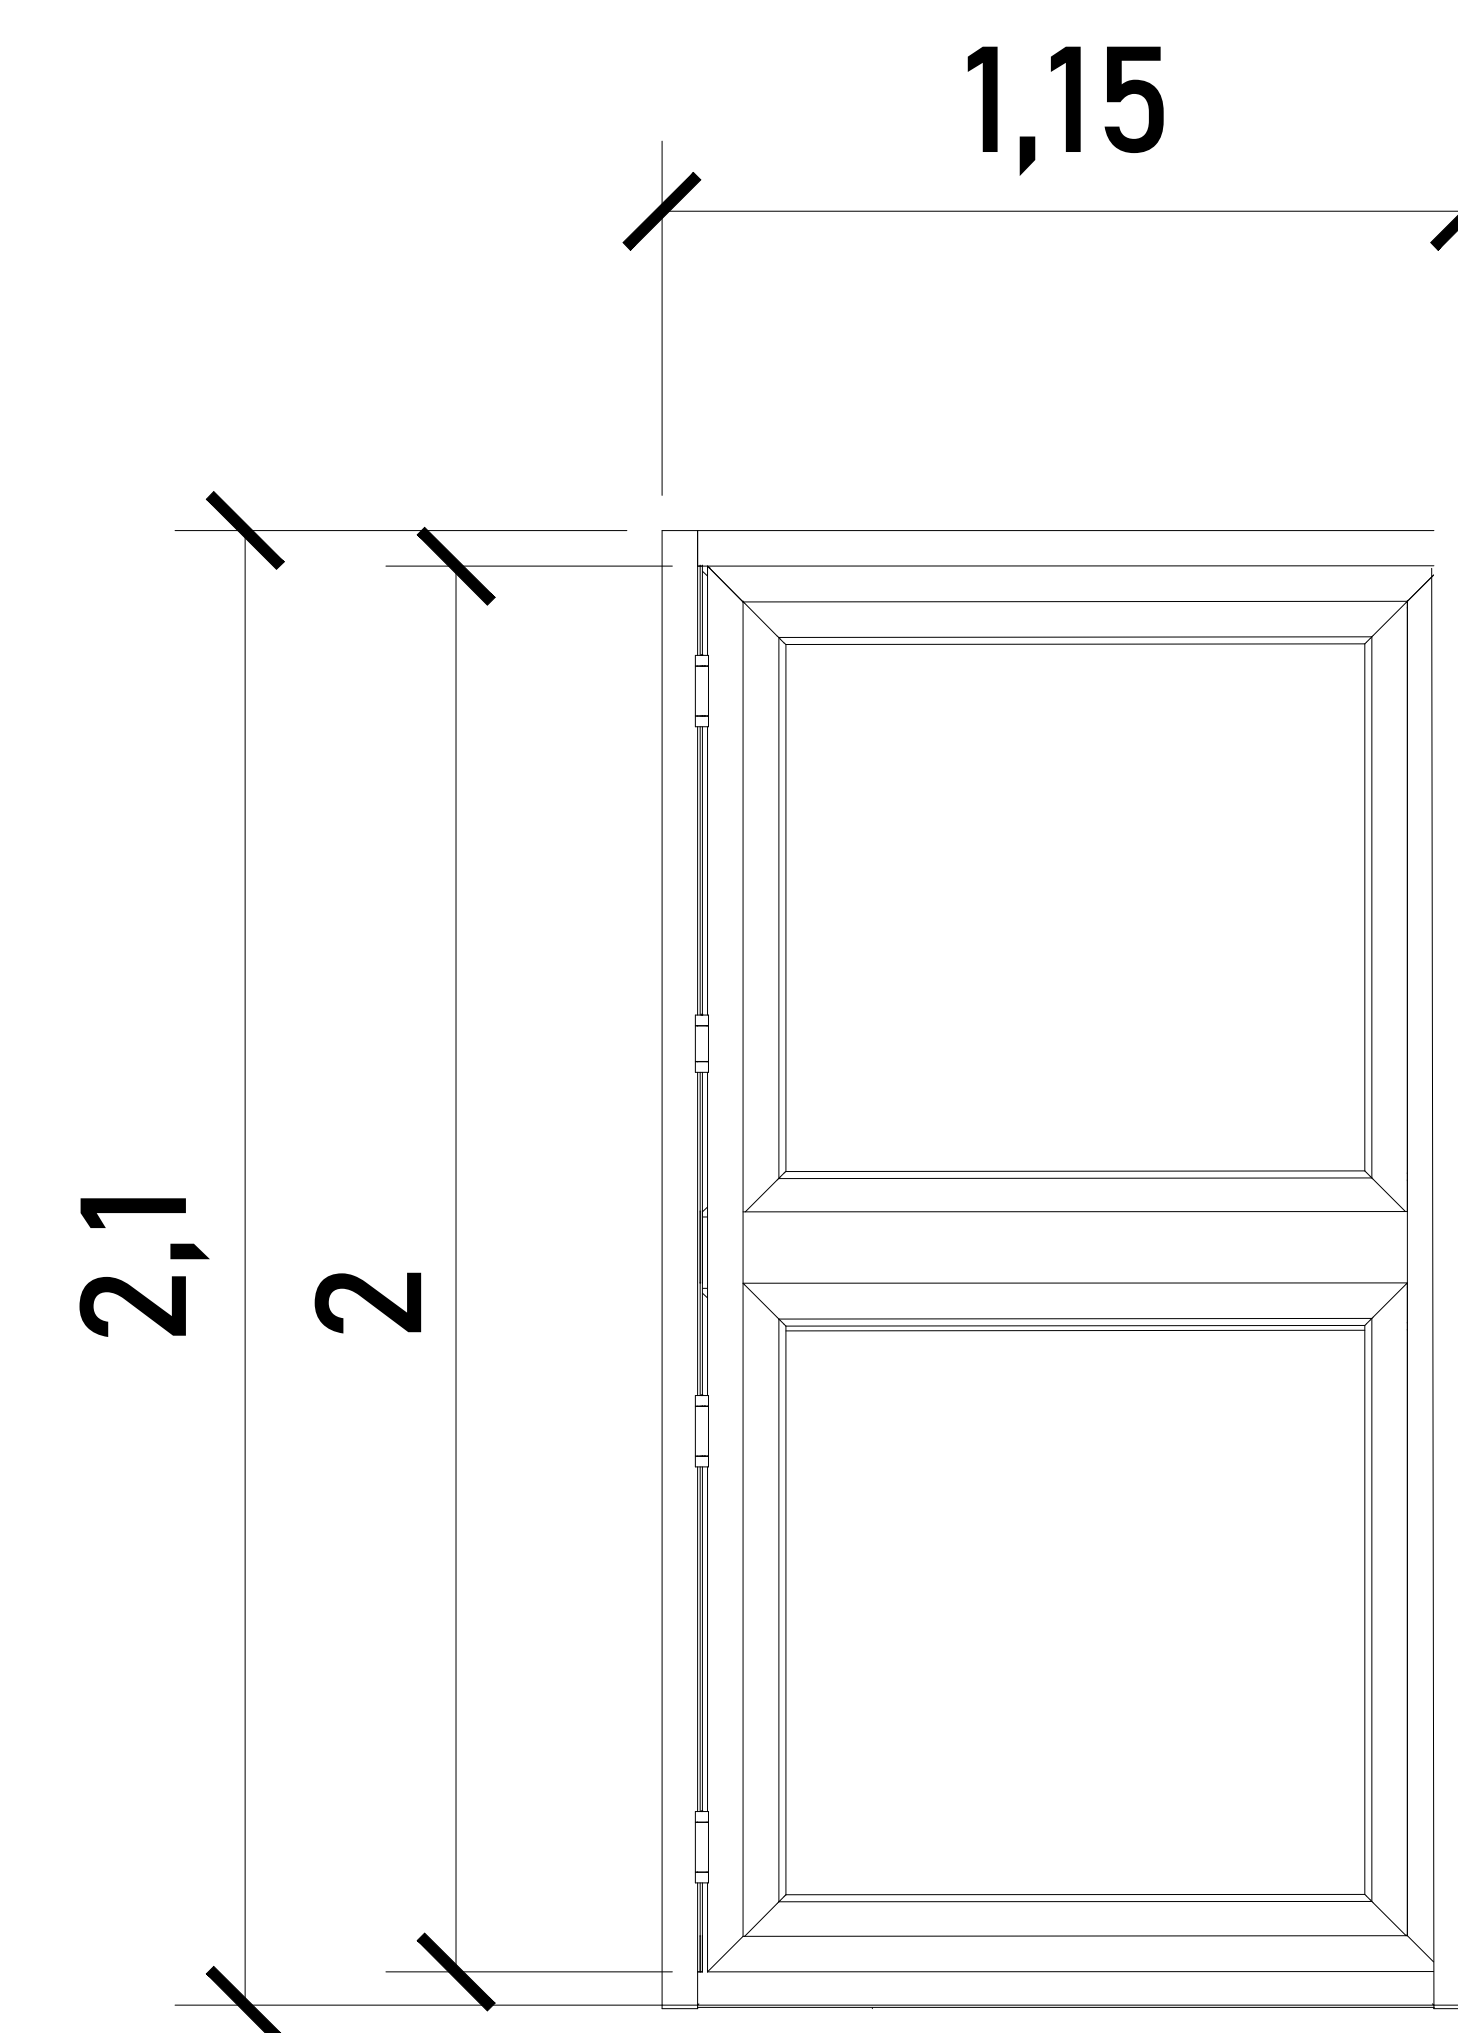

VISTA FRONTAL  
PUERTA P.2


CROQUIS DE LOCALIZACIÓN:

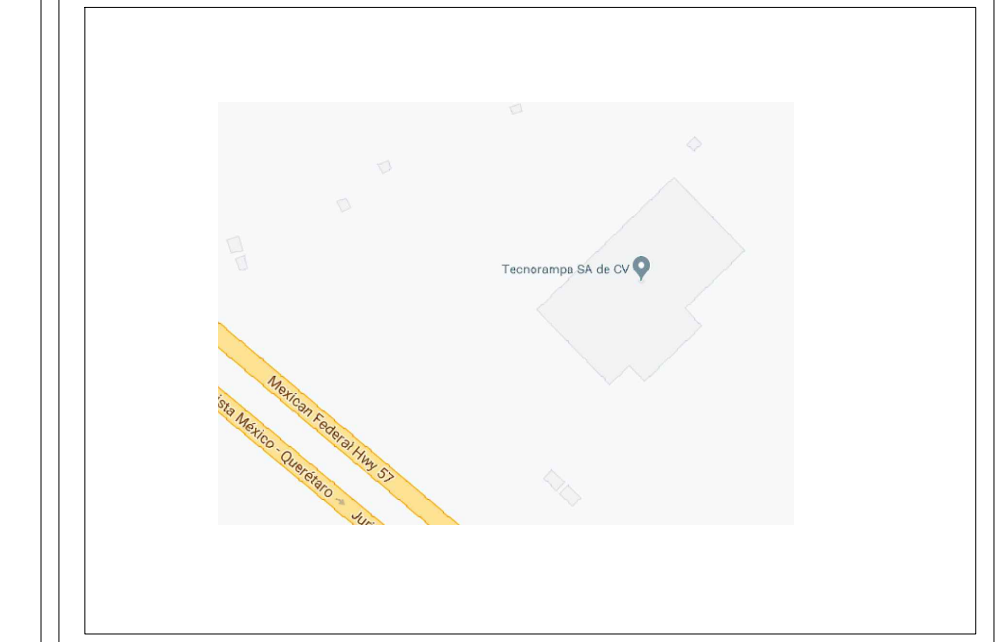

UBICACION

Carretera Federal México-Querétaro

ORIENTACION:

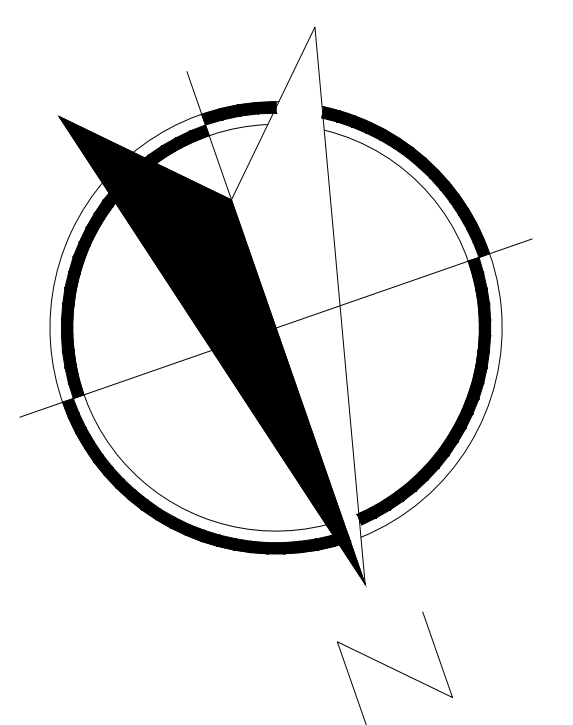

NOTAS GENERALES

TABLA DE MODIFICACIONES:

NO.	DESCRIPCION	FECHA
0	GUÍA MECÁNICA PRELIMINAR	07/10/2024

EMPRESA: **TecnoRampa**  
SOLUCIONES EN TRANSPORTACIÓN Y ACCESIBILIDAD

RAZÓN SOCIAL: WOLSTRAT SAPI DE CV

VOBO: ARQ. JESUS ANTONIO BENITEZ C.

FECHA: 07/10/2024 ELEVADOR: CARLOS

PLANO: PUERTAS EXTERIORES CLAVE: A-1