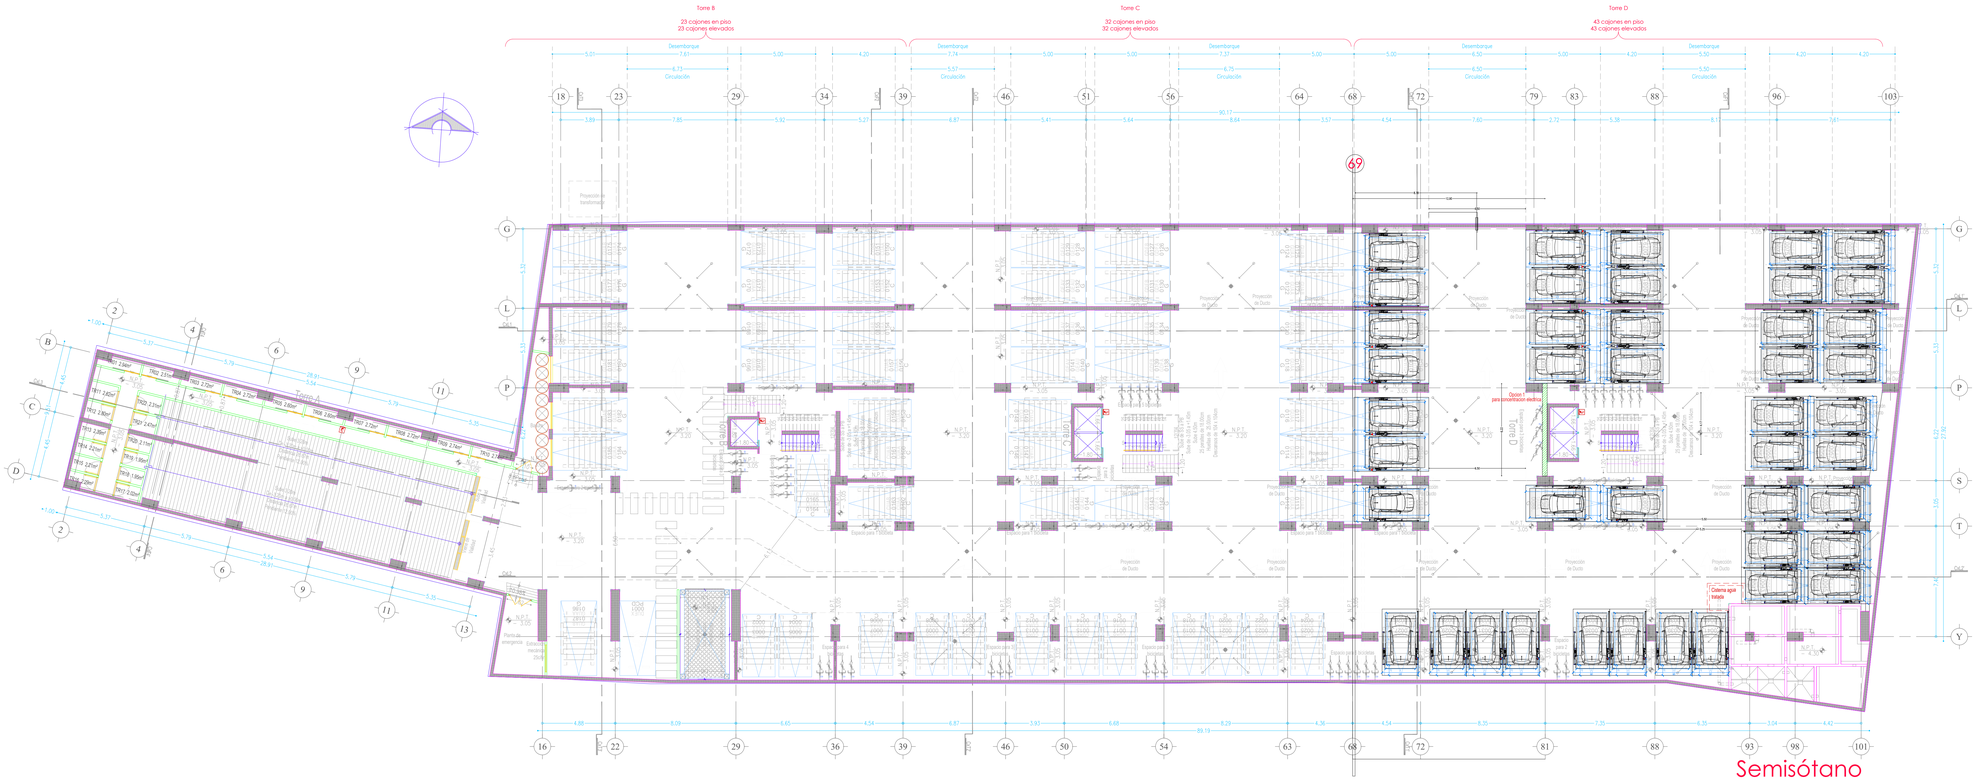

NOMBRE DE LA EMPRESA:
24414-23080
QUIERO CASA - INMOVERTIZ

TecnoRampa
SINERGIA EN TECNOLOGÍA Y SERVICIOS

CONTENIDO:
PARKING LIFT

VENDEDOR A CARGO:
LIC. LUIS FRANCISCO VILLA E.

ÁREA A CARGO DE DISEÑO:
INGENIERÍA DEL PRODUCTO

DIRECCIÓN DE INSTALACIÓN:

OBSERVACIONES:
- CANALIZACIÓN AÉREA

SIMBOLOGÍA:

TABLA DE MODIFICACIONES:

NO.	DESCRIPCIÓN	FECHA
0	SEMBRADO	20/09/2024

NOTA:

1.- ANCLAJE DE COLUMNAS A BASE DE TAQUETES EXPANSIVO DE $\frac{3}{4}$"x 4 $\frac{3}{4}$"

2.- CANALIZACIÓN CONTACTO Y CLAVIJA DE MEDIO GIRO A PAÑO DE INICIO DE EQUIPO.

OBRA CIVIL PARA EL ANCLAJE DEL EQUIPO

3.- FIRME DE CONCRETO DE 15CM CON UNA RESISTENCIA F´C 250KG/CM2 ARMADA CON MALLA ELECROSOLDADA DE 6.6.10.10

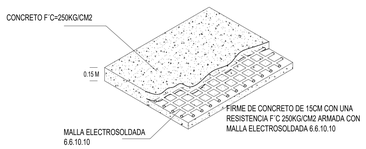

FIRME DE CONCRETO

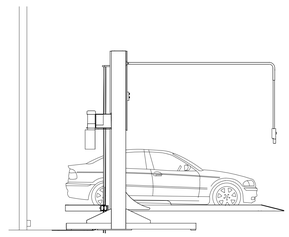

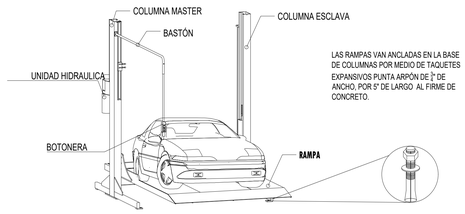

DESCRIPCIÓN DE EQUIPO

EQUIPO	DIMENSIONES	COLOR	U.H.	CARGA	DISTANCIA DE RESGUARDO	ALTURA DE LEVANTE	# DE EQUIPOS
PARKING LIFT JUEGO DE 2 EMPATADAS	2.10 x 3.75 m	COLUMNAS: GRIS PLATAFORMA: GRIS	3 HP @220 V	7,000 LB	1.00 m	1.65 m	5
PARKING LIFT INDIVIDUALES	2.00 x 3.75 m	COLUMNAS: GRIS PLATAFORMA: GRIS	3 HP @220 V	7,000 LB	1.00 m	1.65 m	2
PARKING LIFT JUEGO DE 2 EMPATADAS	2.10 x 3.50 m	COLUMNAS: GRIS PLATAFORMA: GRIS	3 HP @220 V	7,000 LB	0.70 m	1.65 m	8
PARKING LIFT INDIVIDUALES	2.00 x 3.50 m	COLUMNAS: GRIS PLATAFORMA: GRIS	3 HP @220 V	7,000 LB	0.70 m	1.65 m	15
						TOTAL DE RAMPAS	43