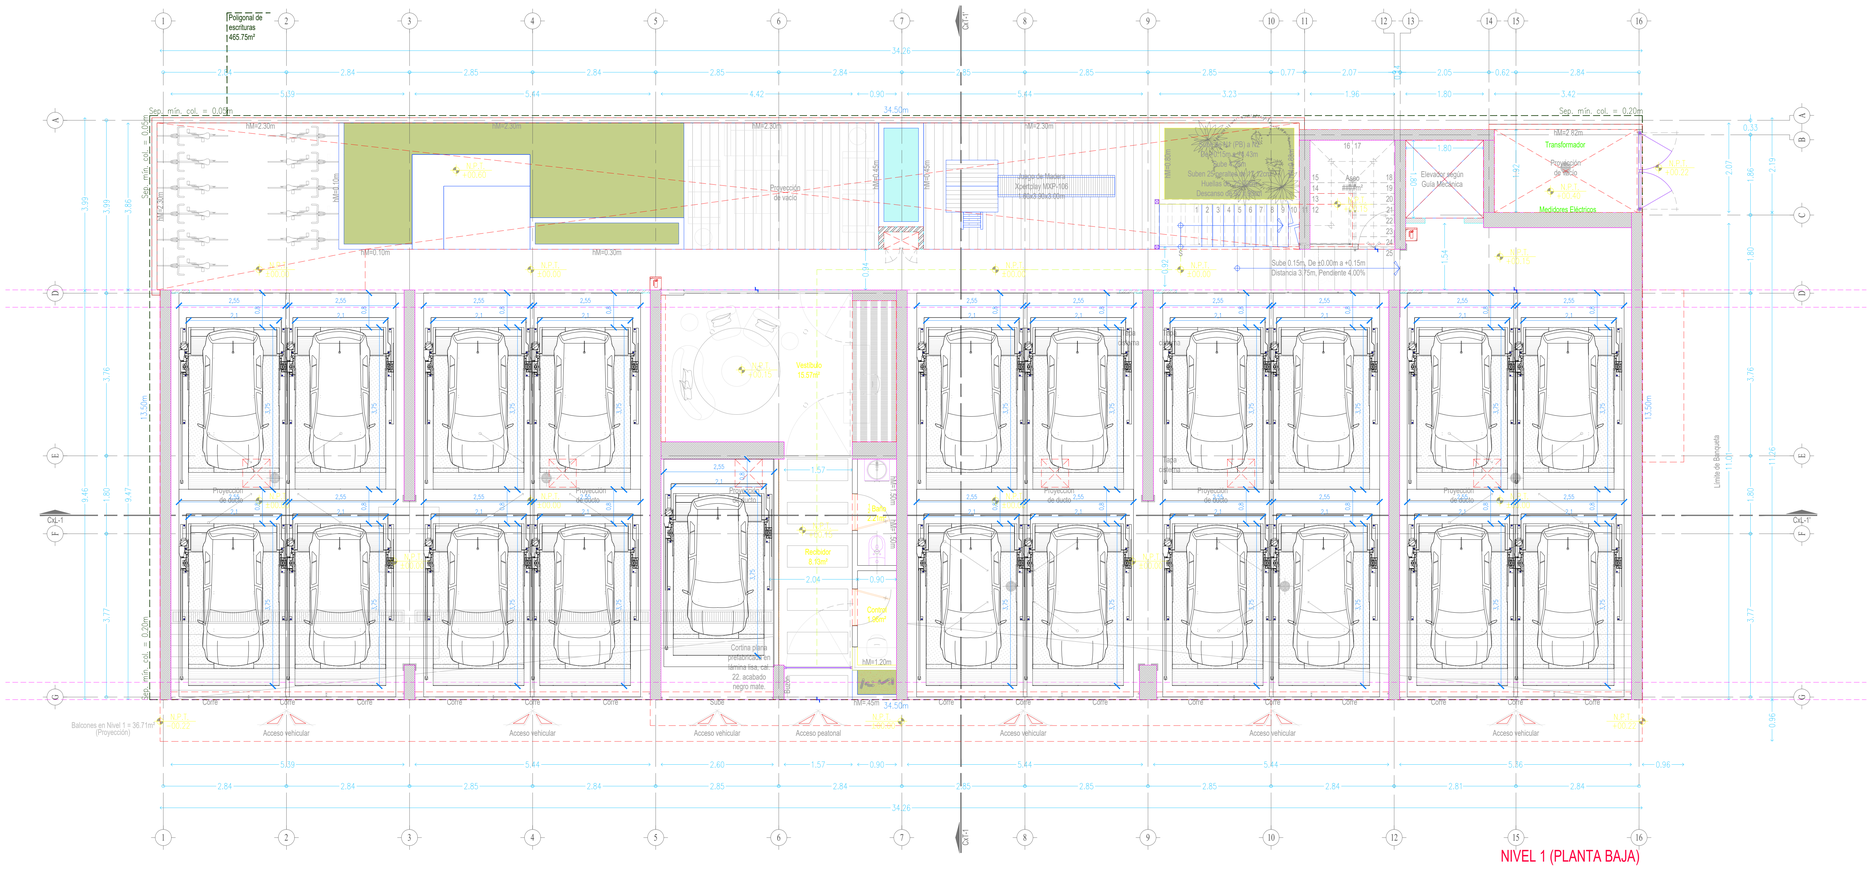

NIVEL 1 (PLANTA BAJA)

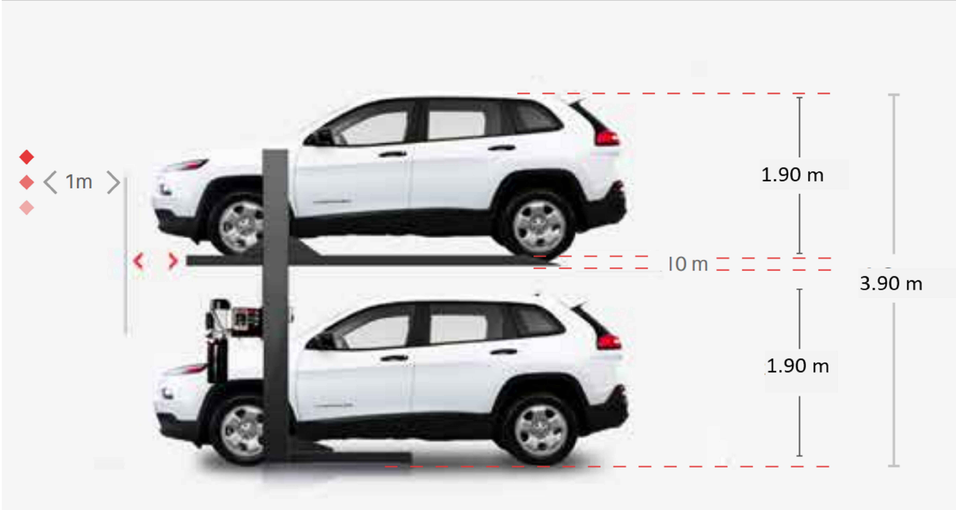

IMPORTANTE:

-ALTURA MÁXIMA EN SITIO HASTA PAÑO INFERIOR DE TRABES: 3.90 m

- ALTURA MÁXIMA PERMITIDA PARA CAMIONETAS TIPO SUV (SPORT UTILITY VEHICLE): 1.80 m MÁX., DISTANCIA ENTRE EJES DE MÁXIMO 3.00 M (MÁXIMO 6 CILINDROS Y 2 FILAS DE ASIENTOS)

CAJÓN SUPERIOR: 1.90 m
ANCHO DE RAMPA: 10 cm
CAJÓN INFERIOR: 1.90 m

NOMBRE DE LA EMPRESA:
QUIERO CASA / MIKEY COHEN

TecnoRampa
SINERGIA EN TECNOLOGÍA Y SERVICIOS

CONTENIDO:
SEMBRADO DE RAMPAS PARKING LIFT

VENDEDOR A CARGO:
LIC. LUIS FRANCISCO VILLA E.

ÁREA A CARGO DE DISEÑO:
INGENIERÍA DEL PRODUCTO

DIRECCIÓN DE INSTALACIÓN:

OBSERVACIONES:
EN A13 Y A15, RAMPAS MÁS CHICAS POR TAPAS EXISTENTES DE CISTERNA

SIMBOLOGÍA:

TABLA DE MODIFICACIONES:

NO.	DESCRIPCIÓN	FECHA
0	SEMBRADO	28/02/2024
1	CAMBIO A 3 HP	04/03/2024
2	SE ANEXA ESPECIFICACIÓN DE ALTURAS MÁXIMAS DISPONIBLES	22/05/2024
3	SE ANEXA ILUSTRACIÓN DE HOLGURA EN ALTURAS Y SE MODIFICA ALTURA DE LEVANTE	28/05/2024
4	SE UNIFICAN RAMPAS A 2.10 x 3.75 INDIVIDUALES	26/09/2024

NOTA:

1.- ANCLAJE DE COLUMNAS A BASE DE TAQUETES EXPANSIVO DE $\frac{3}{4}$"x 4 $\frac{3}{4}$"

2.- CANALIZACIÓN CONTACTO Y CLAVIJA DE MEDIO GIRO A PAÑO DE INICIO DE EQUIPO.

OBRA CIVIL PARA EL ANCLAJE DEL EQUIPO

3.- FIRME DE CONCRETO DE 15CM CON UNA RESISTENCIA F´C 250KG/CM2 ARMADA CON MALLA ELECROSOLDADA DE 6.6.10.10

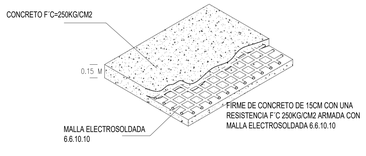

FIRME DE CONCRETO

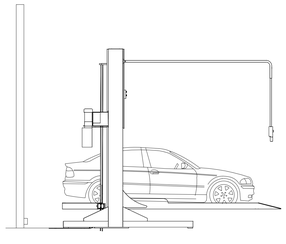

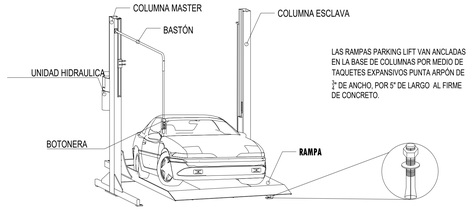

DESCRIPCIÓN DE EQUIPO

	DIMENSIONES	COLOR	U.H.	CARGA	DISTANCIA DE RESGUARDO	ALTURA DE LEVANTE	# DE EQUIPOS
PARKING LIFT INDIVIDUALES	2.10 m X 3.75 m	RAMPA: GRIS PLOMO COLUMNAS: GRIS PLOMO	3HP @220V	7,000 LB	0.80 M	1.90 m	21
						TOTAL	21