


PLANTA SOTANO
TLALPAN 3297

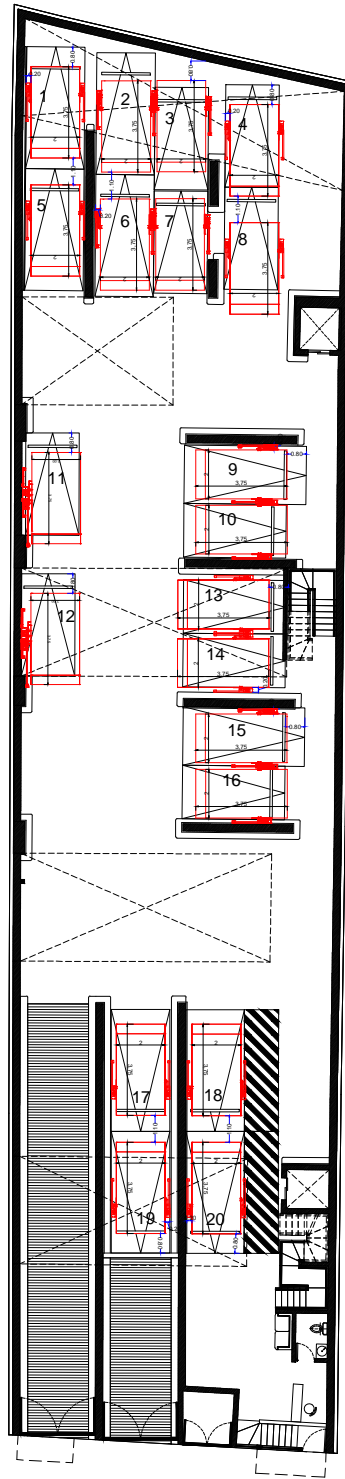

PLANTA BAJA
TLALPAN 3297

CLIENTE:	PROYECTO:	FECHA:	NO. PLAN:
CONSTRUCION	IMPLEMENTACION DE RAMPAS	AGOSTO 2018	A/1
PROYECTADO:	ELABORADO:	REVISADO:	APROBADO:
TECNO RAMPAS	TECNO RAMPAS	TECNO RAMPAS	TECNO RAMPAS
CONSTRUCION	IMPLEMENTACION DE RAMPAS	IMPLEMENTACION DE RAMPAS	IMPLEMENTACION DE RAMPAS
MTS.	MTS.	MTS.	MTS.

TLALPAN 3297

CARACTERISTICAS:
 RAMPAS CLASICAS LIBRES DE 2.00 X 3.75 MTS = 1,4,5,8,9,14,17,18,19,20,21,24,25,28,33,34,39,40,41,42,43,44
 RAMPAS CLASICAS EMPATADAS DE 2.00 X 3.75 MTS = 2,3,6,7,9-10,15-16,22-23,26-27,29-30,35-36
 RAMPAS TR OÑE DE 2.00 X 3.75 = 11,12,31,32,37



PROYECTO:
RAMPAS