




# EQUIPO:

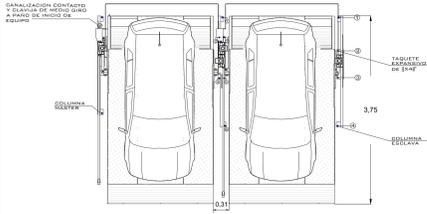


VISTA SUPERIOR

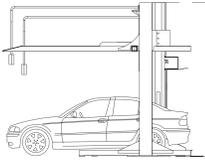


VISTA LATERAL

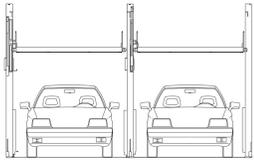

VISTA FRONTAL

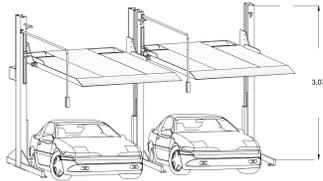


VISTA ISOMETRICO

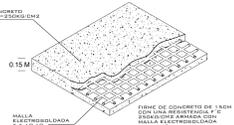

FIRME PARA ANCLAJE DE EQUIPOS  
DETALLE

NOTA:  
1.- ANCLAJE DE COLUMNAS A BASE DE TAPETES EXPANSIVOS DE 7x4.2'  
2.- CANALIZACION CONTACTOS Y ALARMA DE HIELO: SERA A PARIR DE FIN DE EQUIPO.  
3.- FIRME DE CONCRETO DE 15CM CON UNA RESISTENCIA F'0.250K/CM2 ARMADA CON MALLA ELECTRODIFUNDA 6.6-10-10

DIR .80m del muro de la rampa 1

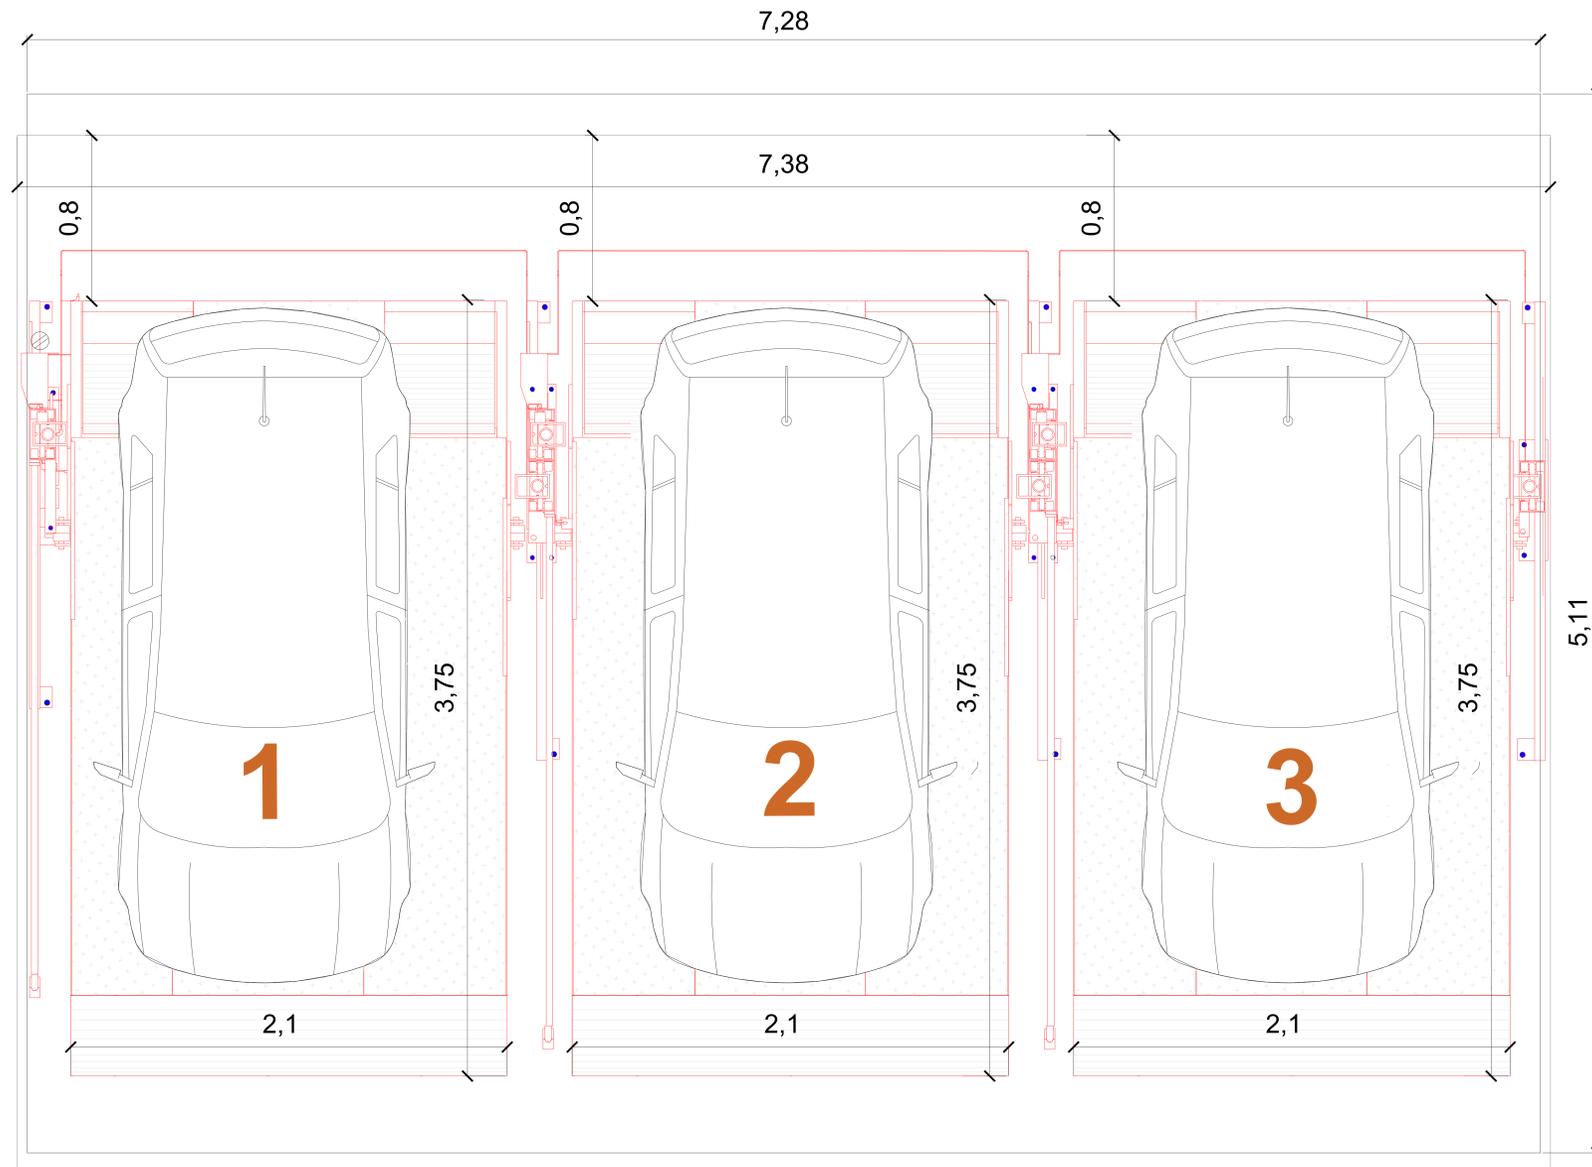

**TecnoRampa**  
SINERGIA EN TECNOLOGÍA Y SERVICIOS

N° DE CLIENTE:

NOMBRE:  
JOSE ARANA FRIAS

LEVANTAMIENTO:  
ING. MAURICIO COMPAGNY B.

TR- EVOLUTION LIBRES-EMPATADAS

CARACTERISTICAS DE EQUIPO:

- 1. JUEGO DE 3 RAMPAS EMPATADAS TR EVOLUTION DE 2.10M X 3.75M CON RESGUARDO DE 0.80M

TOTAL DE RAMPAS 3

No. PLANO:

**A-01**

PS

ALTURA DE LEVANTE:  
**1.95M**

02/2020

1.- SE TENDRÁ QUE REALIZAR EL LEVANTAMIENTO EN FÍSICO PARA PODER CONFIRMAR LA PRESENTE PROPUESTA.  
2.- ESTE PLANO DEBE DE TENER EL VO. BO. POR PARTE DEL CLIENTE EN EL CUAL AVALA EL SEMBRADO DE EQUIPOS.