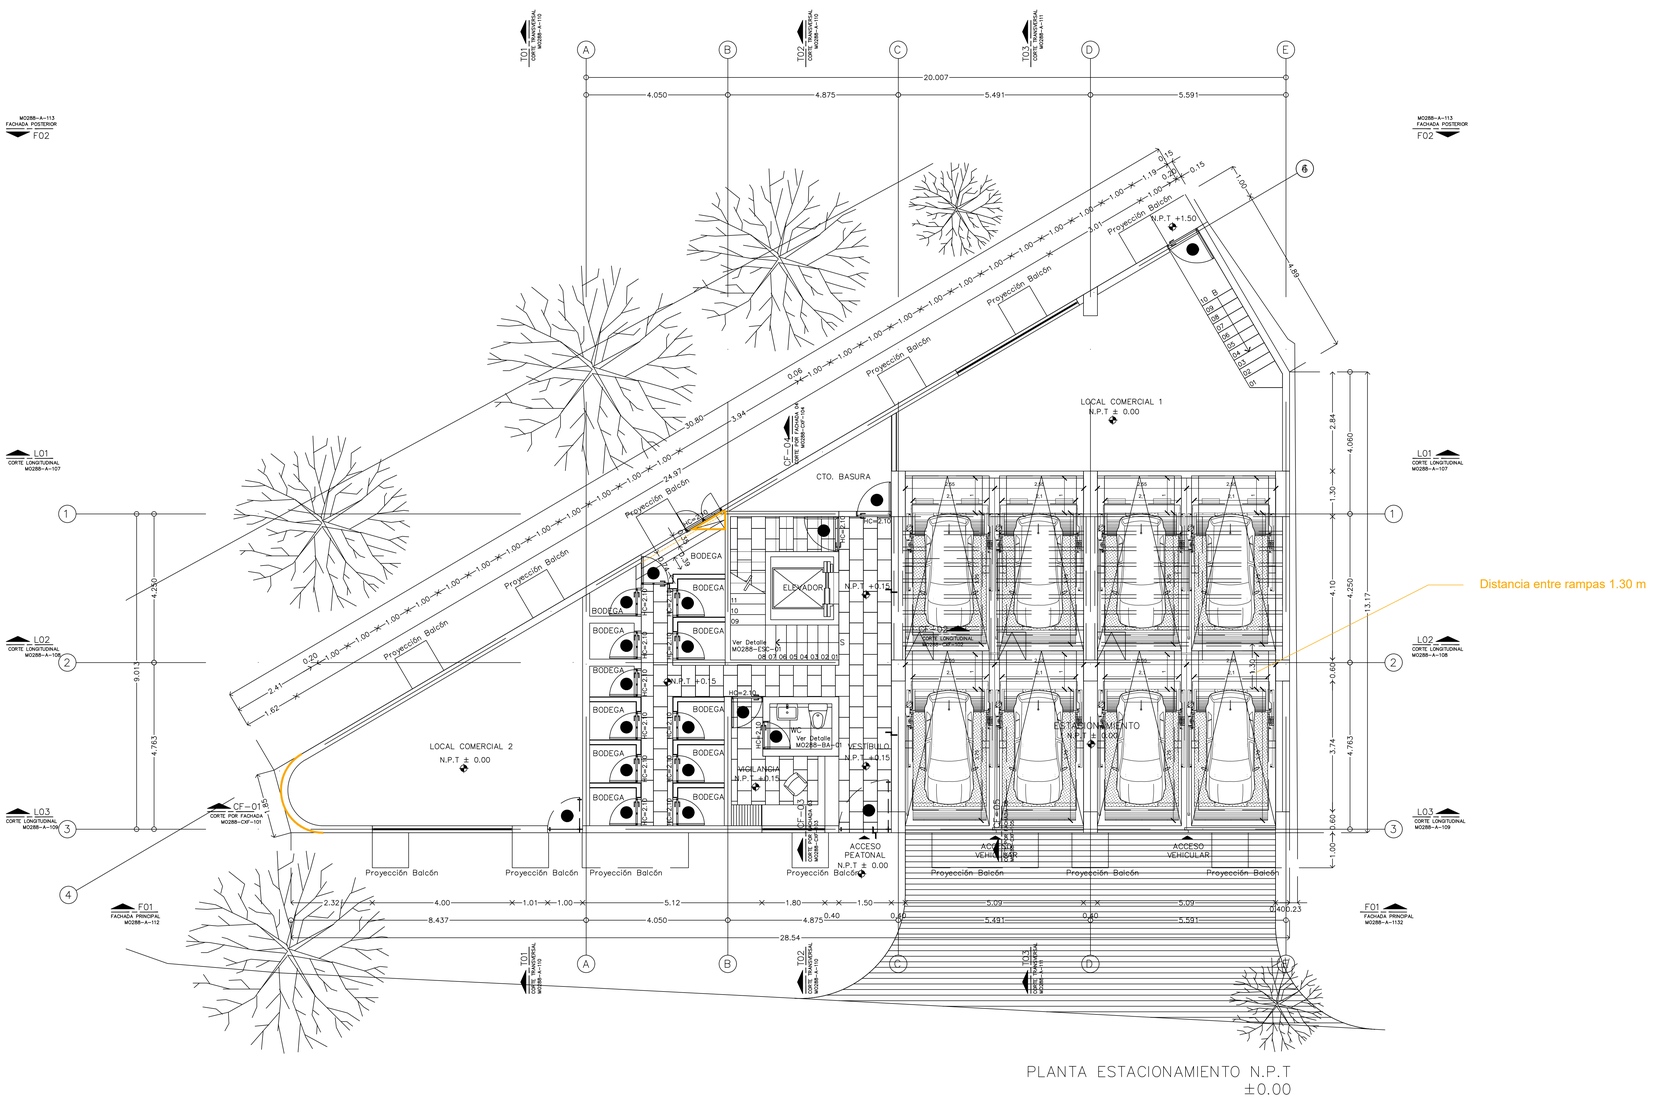

PLANTA ESTACIONAMIENTO N.P.T ±0.00

NOMBRE DE LA EMPRESA:

TecnoRampa
SINERGIA EN TECNOLOGÍA Y SERVICIOS

CONTENIDO:

- SEMBRADO DE RAMPAS PARKING LIFT VISTA EN PLANTA

VENDEDOR A CARGO:

- ING. MAURICIO COMPAGNY B.

ÁREA A CARGO DE DISEÑO:

- INGENIERÍA DEL PRODUCTO

DIRECCIÓN DE INSTALACIÓN:

-

OBSERVACIONES:

La conexión puede ser:
1- Inferior-a muro
2-Superior-aérea
Revisar en sitio la opción más factible

SIMBOLOGIA:

NOTA:

1.- ANCLAJE DE COLUMNAS A BASE DE TAQUETES EXPANSIVO DE $\frac{3}{4}$"x $4\frac{3}{4}$"

2.- CANALIZACIÓN CONTACTO Y CLAVIJA DE MEDIO GIRO A PAÑO DE INICIO DE EQUIPO.

OBRA CIVIL PARA EL ANCLAJE DEL EQUIPO

3.- FIRME DE CONCRETO DE 15CM CON UNA RESISTENCIA F´C 250KG/CM2 ARMADA CON MALLA ELECROSOLDADA DE 6.6.10.10

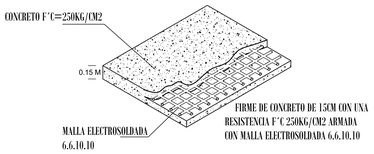

FIRME DE CONCRETO

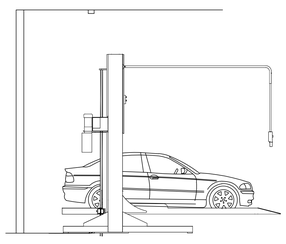

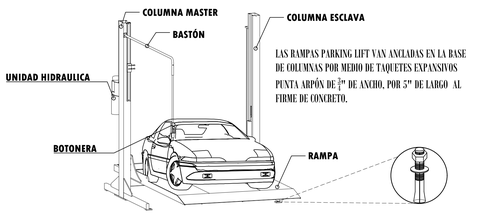

LAS RAMPAS PARKING LIFT VAN ANCLADAS EN LA BASE DE COLUMNAS POR MEDIO DE TAQUETES EXPANSIVOS PUNTA ARPÓN DE $\frac{3}{4}$" DE ANCHO, POR 5" DE LARGO AL FIRME DE CONCRETO.

DESCRIPCIÓN DE EQUIPO

TABLA CARACTERÍSTICAS DE EQUIPO

TIPO DE EQUIPO	DIMENSIONES	COLOR	U.H.	CARGA	DISTANCIA DE RESGUARDO	ALTURA DE LEVANTE	# DE EQUIPOS
PARKING LIFT	2.10M X 3.75M	COLUMNAS: NEGRO PLATAFORMA: GRIS	3HP	7000 LBS	1.00M	1.85M	8