SEMISÓTANO

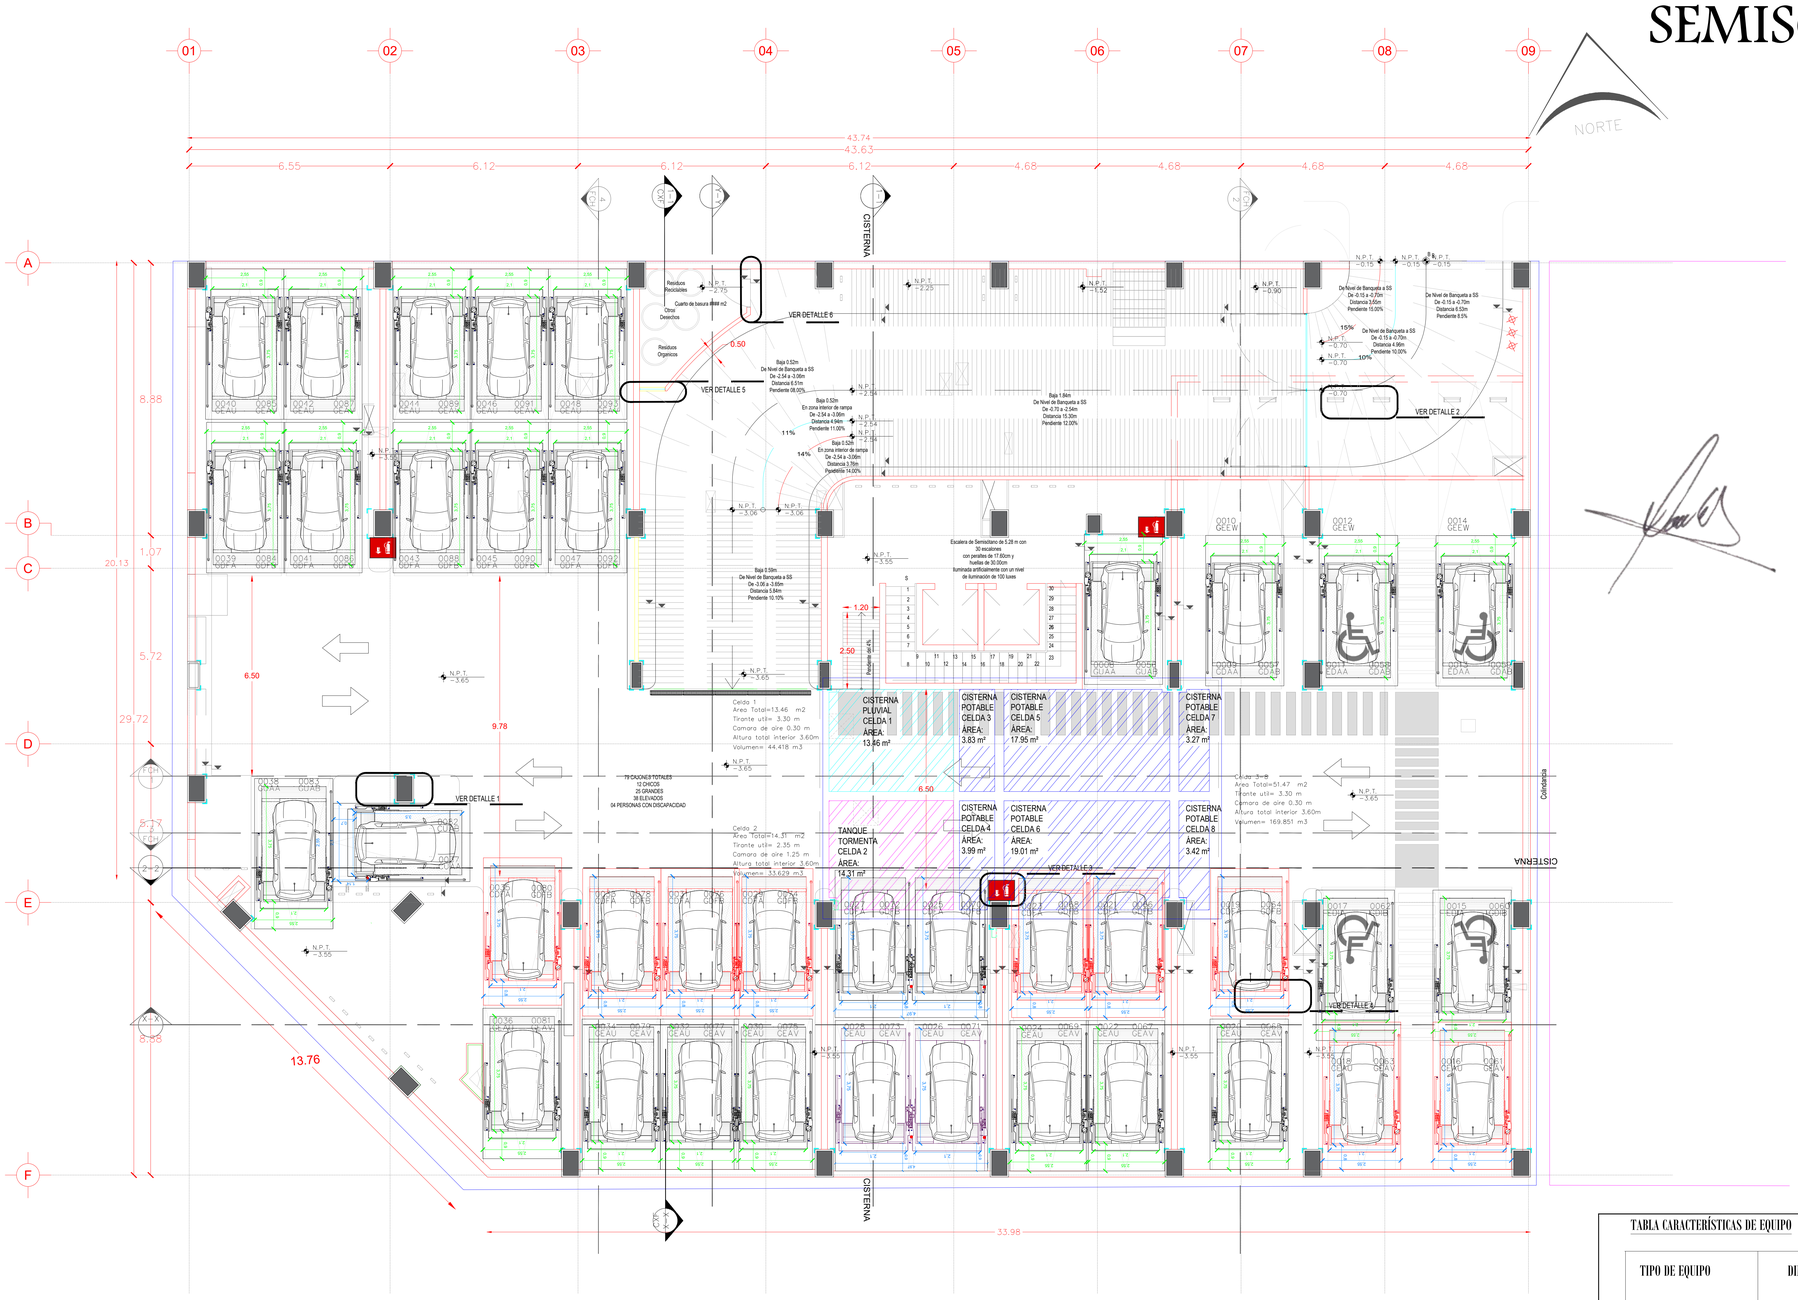

NOMBRE DE LA EMPRESA:
26756-22381 QUIERO CASA MANUEL M. FLORES

TecnoRampa
SINERGIA EN TECNOLOGÍA Y SERVICIOS

CONTENIDO:
SEMBRADO DE RAMPAS TR BASIC
VISTA EN PLANTA

VENDEDOR A CARGO:
LIC. LUIS FRANCISCO VILLA E.

ÁREA A CARGO DE DISEÑO:
INGENIERÍA DEL PRODUCTO

DIRECCIÓN DE INSTALACIÓN:

OBSERVACIONES:
CANALIZACIÓN AÉREA

SIMBOLOGIA:

TABLA DE MODIFICACIONES:

NO.	DESCRIPCIÓN	FECHA
0	SEMBRADO	29/06/2023
1	SUSTITUCIÓN DE CUATRO RAMPAS LIBRES POR DOS JUEGOS DE DOS EMPATADAS CON DISTINTO TAMAÑO CADA JUEGO Y MODIFICACIÓN DE RESGUARDO EN CAJONES PARA P.C.D.	30/06/2023
2	SE MODIFICAN 6 CAJONES	01/09/2023
3	MODIFICACIÓN EN 5 CAJONES	11/09/2023

NOTA:

1.- ANCLAJE DE COLUMNAS A BASE DE TAQUETES EXPANSIVO DE $\frac{3}{4}$"x 4 $\frac{3}{4}$"

2.- CANALIZACIÓN CONTACTO Y CLAVIJA DE MEDIO GIRO A PAÑO DE INICIO DE EQUIPO.

OBRA CIVIL PARA EL ANCLAJE DEL EQUIPO

3.- FIRME DE CONCRETO DE 15CM CON UNA RESISTENCIA F´C 250KG/CM2 ARMADA CON MALLA ELECROSOLDADA DE 6.6.10.10

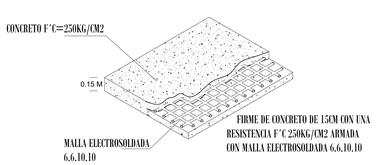

FIRME DE CONCRETO

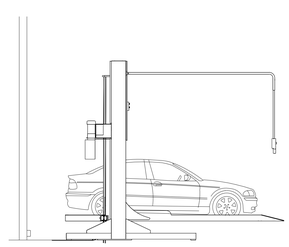

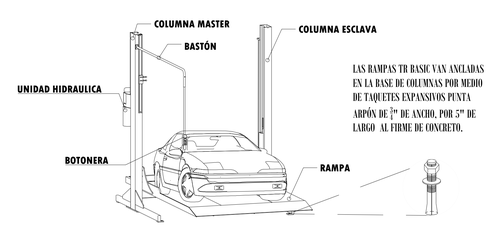

LAS RAMPAS TR BASIC VAN ANCLADAS EN LA BASE DE COLUMNAS POR MEDIO DE TAQUETES EXPANSIVOS PUNTA ARPÓN DE $\frac{3}{4}$" DE ANCHO, POR 5" DE LARGO AL FIRME DE CONCRETO.

DESCRIPCIÓN DE EQUIPO

TABLA CARACTERÍSTICAS DE EQUIPO

TIPO DE EQUIPO	DIMENSIONES	COLOR	U.H.	CARGA	DISTANCIA DE RESGUARDO	ALTURA DE LEVANTE	# DE EQUIPOS
TR BASIC INDIVIDUALES	2.10M X 3.75M	PLATAFORMA: GRIS COLUMNAS: GRIS	2 HP @110 V	7000 LBS	0.90 M	1.85 M	24
TR BASIC INDIVIDUALES	2.10M X 3.75M		2HP @110V	7000 LBS	0.80 M	1.85 M	9
TR BASIC INDIVIDUALES	2.10M X 3.50M		2HP @110V	7000 LBS	0.70 M	1.85 M	1
TR BASIC JUEGO DE 2 EMPAT.	2.10M X 3.75M		2 HP @110 V	7000 LBS	0.80 M	1.60 M	1
TR BASIC JUEGO DE 2 EMPAT.	2.10M X 3.75M		2HP @110V	7000 LBS	0.90 M	1.60 M	1
						TOTAL	38