

NOMBRE DE LA EMPRESA:
ZEMPOALA 449

TecnoRampa
SINERGIÁ EN TECNOLOGÍA Y SERVICIOS

CONTENIDO:
- TR ONE
- PARKING LIFT

VENDEDOR A CARGO:
LIC. LUIS FRANCISCO VILLA E.

ÁREA A CARGO DE DISEÑO:
INGENIERÍA DEL PRODUCTO


DIRECCIÓN DE INSTALACIÓN:

OBSERVACIONES:
- CANALIZACIÓN AÉREA

SIMBOLOGÍA:

TABLA DE MODIFICACIONES:


NO.	DESCRIPCIÓN	FECHA
0	SEBRADO	22/08/2024

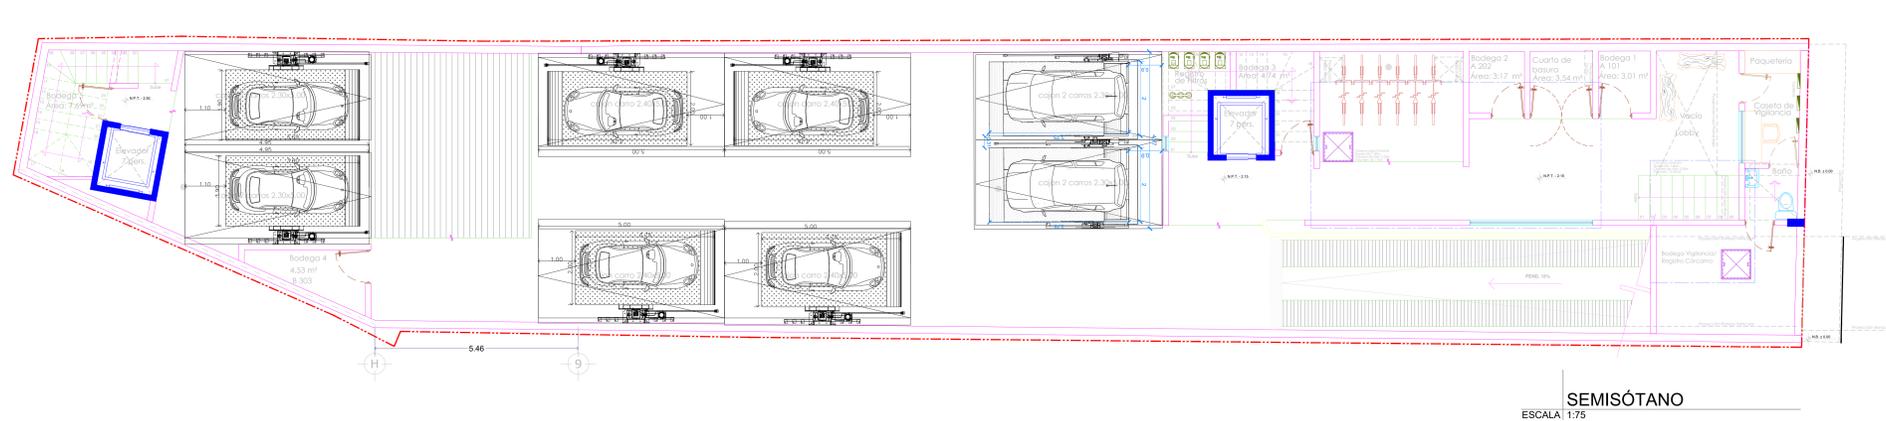


SEMISÓTANO
ESCALA 1:75

NOTA:

- ANCLAJE DE COLUMNAS A BASE DE TAQUETES EXPANSIVO DE $\frac{3}{4} \times 4 \frac{3}{4}$
- CANALIZACIÓN CONTACTO Y CLAVIJA DE MEDIO GIRO A PAÑO DE INICIO DE EQUIPO.
- FIRME DE CONCRETO DE 15CM CON UNA RESISTENCIA F'C 250KG/CM2 ARMADA CON MALLA ELECTROSOLDADA DE 6.6.10.10

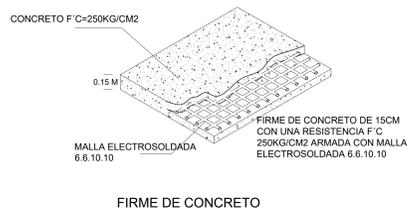

FIRME DE CONCRETO

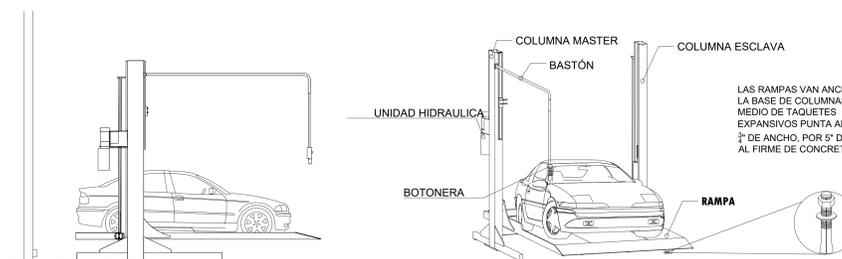

DESCRIPCIÓN DE EQUIPO

EQUIPO	DIMENSIONES	COLOR	U.H.	CARGA	DISTANCIA DE RESGUARDO	ALTURA DE LEVANTE	# DE EQUIPOS
TR ONE	1.90 x 3.60 m	COLUMNAS: GRIS PLATAFORMA: GRIS	3 HP @220 V	7,000 LB	1.10 m	2.00 m	2
TR ONE	2.00 x 3.75 m	COLUMNAS: GRIS PLATAFORMA: GRIS	3 HP @220 V	7,000 LB	1.00 m	1.80 m	4
PARKING LIFT	2.00 x 3.75 m	COLUMNAS: GRIS PLATAFORMA: GRIS	3 HP @220 V	7,000 LB	0.90 m	1.80 m	2
						TOTAL TR ONE	6
						TOTAL PARKING LIFT	2
						TOTAL DE RAMPAS	8