

DESCRIPCIÓN

W1- ALIMENTACIÓN MONOFÁSICA A 127 V, CON NEUTRO Y TIERRA FÍSICA, CON BREAK TERMOMAGNETICO DE PROTECCIÓN 1 X 25 AMP LIBRES DE CONSUMO

W2- EN CASO DE REQUERIR LA CANALIZACIÓN DE LAS BOTONERAS OCULTAS DEJAR DUCTO DE 1"

W3- SE SOLICITA ESTA PREPARACIÓN PARA QUE LA CANALIZACIÓN QUEDE OCULTA Y LAS BOTONERAS EMPOTRADAS.

-BOTONERAS DE LLAMADO SOBREPUESTAS DE 3 ALOJAMIENTOS CANALIZADA POR TECNORAMPA

-PANEL DE SEGURIDAD

-BRAILLE



-TOPES

-1 CHAPA MAGNETICA EN PUERTA DE SEGURIDAD COLOCADA POR EL CLIENTE

-PARO DE EMERGENCIA CON LLAVE


-DISTANCIA ENTRE ELEVADOR Y UNIDAD HIDRÁULICA 5.00M

INCLUIR BOTONERA DE MANDO INTERIOR

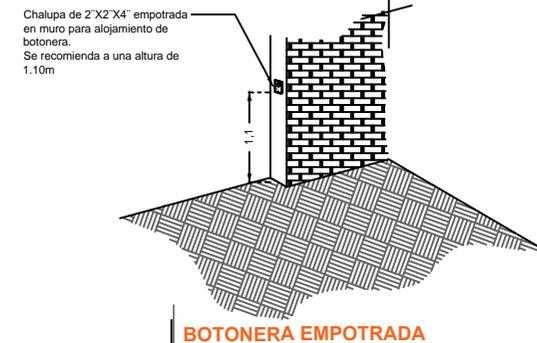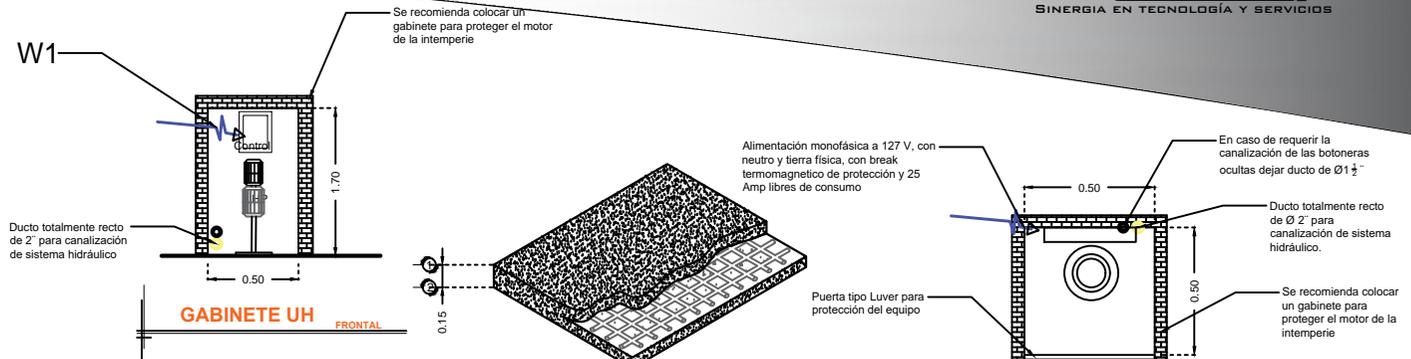

DESCRIPCIÓN DE UNIDAD HIDRÁULICA	
ALIMENTACION	110 VCA
NUMERO DE FASES	1
AMPERS DE CONSUMO	18.5000
WATTS DE CONSUMO	1.5 KW
TIPO DE ACEITE	ISO 68

UNIDAD HIDRAULICA

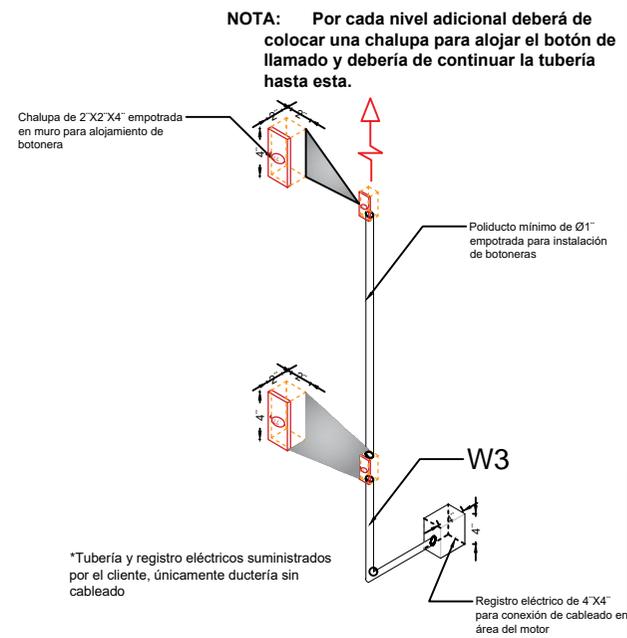

RAZON SOCIAL: **EMILIA PATRICIA SOTO RAMIREZ**

ELEVADOR : **CARGA**

LEVANTAMIENTO: **Arq. Laura Vargas M.**

FIRMA:

N. DE CLIENTE: 16249

NOMBRE: **Alfonso Soto**

TIPO: **SEMICOMPLETA**

CARGA: **500 KG** UH: **2 HP**

UBICACIÓN: **Mercado Escobedo, local 226, Queretaro, Qro.**

ELEVACION: **3.79 MTS**

No. DE NIVELES: **2**

TUBERÍA: **Delgada**

ELECTROHIDRAULICO

QRO-001-L