



# Pedido 3 de eleve autos Centenario 22


Bodegas no existentes

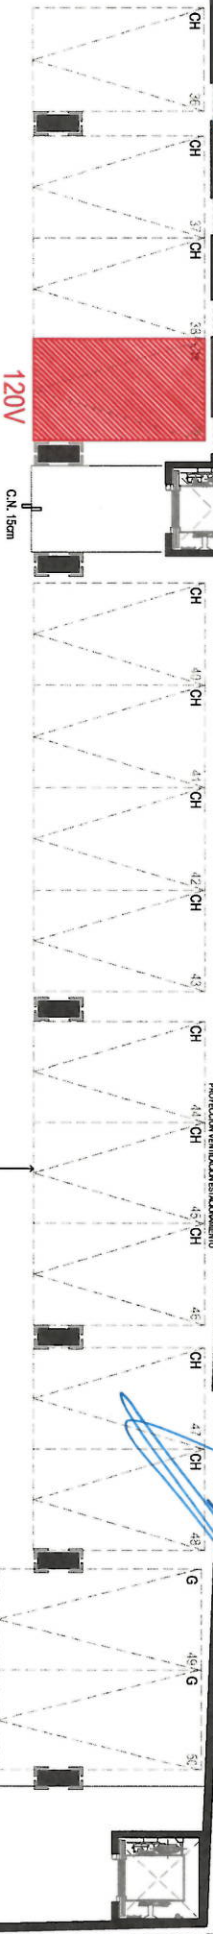

CENTRAR CADA  
RAMPA EN SU CAJÓN.  
A. L. 2.10 m  
D. R. 1.00 m

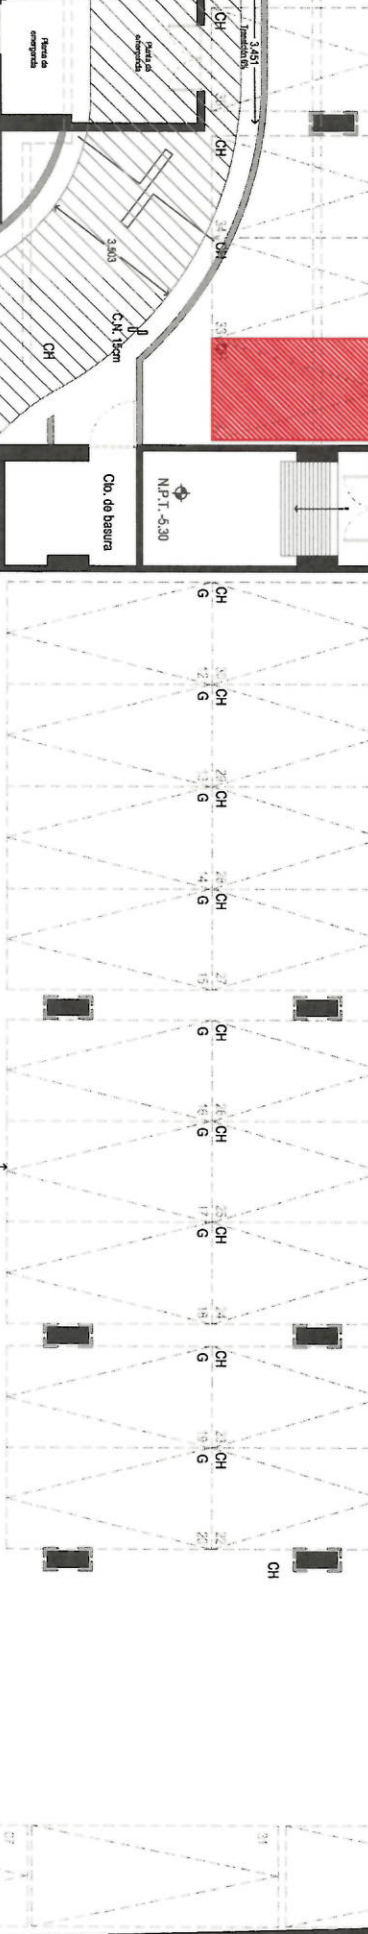

50 CAJONES TOTALES  
Alto fide de estos 3.8m

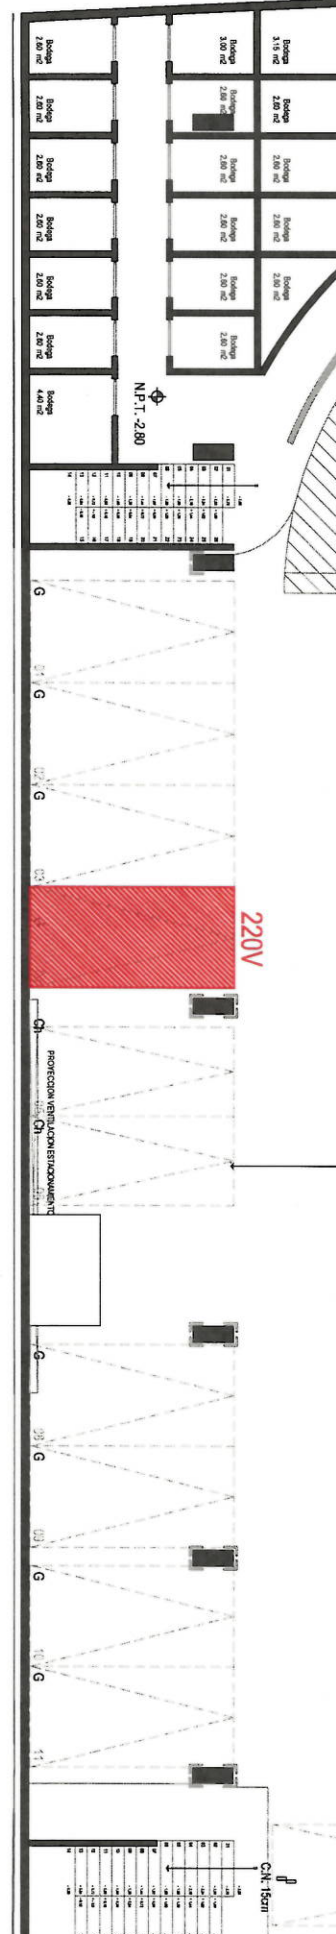

*carpet deacetic spangula*

28 Nov 20