
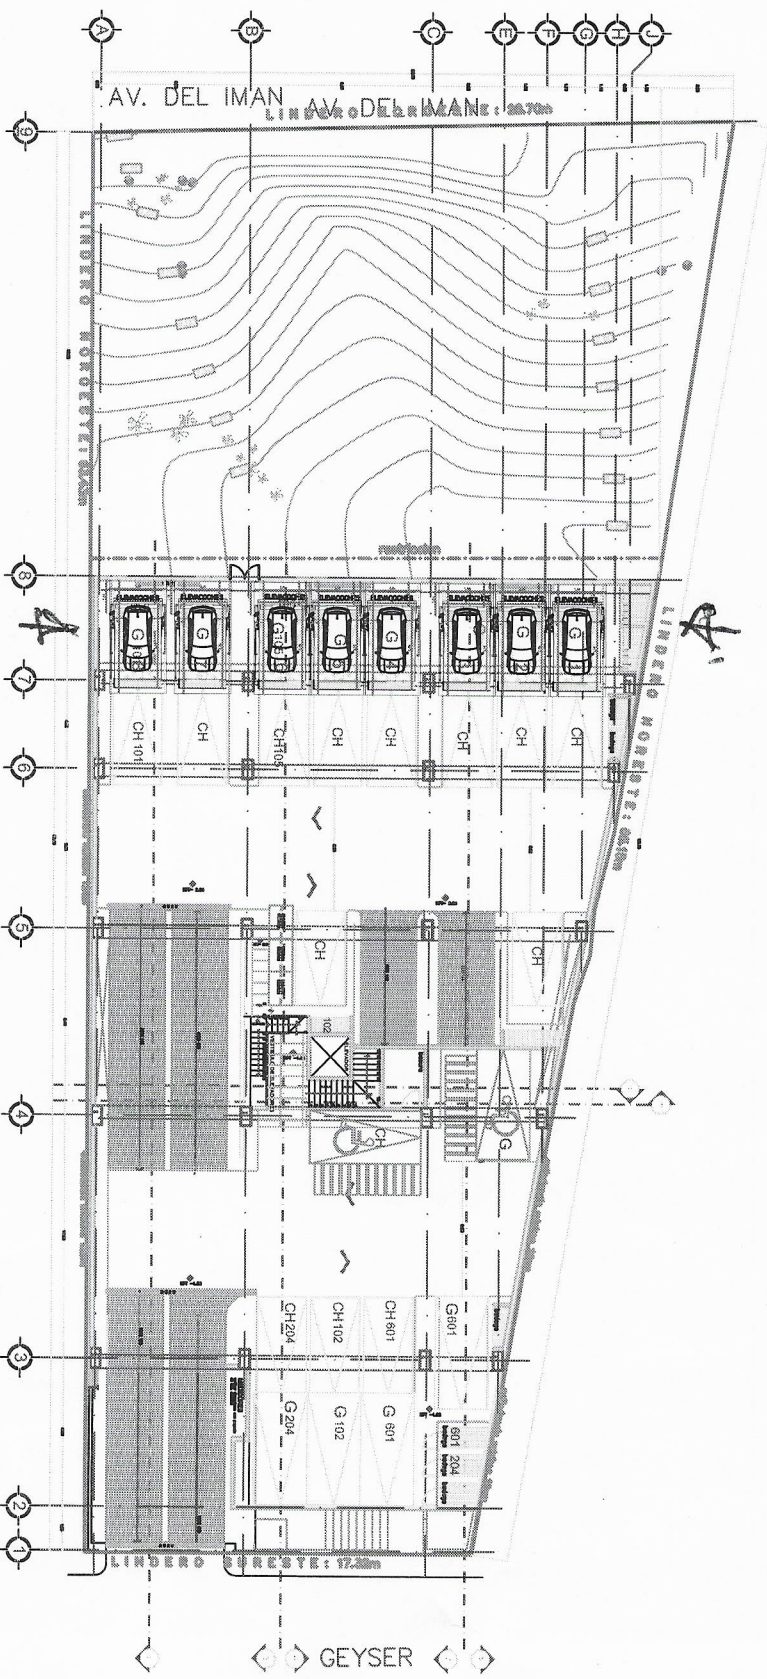


EQUIPO:

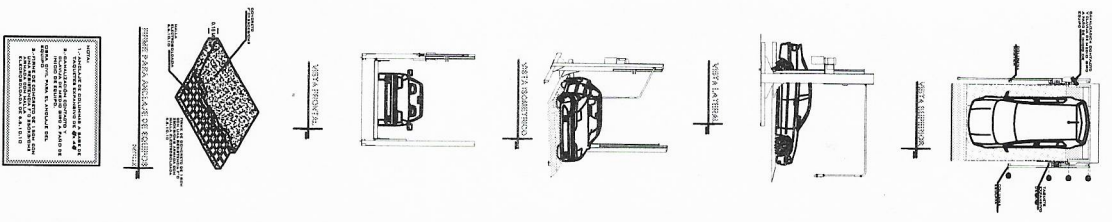

N.º DECLINTE:

NOMBRE:
GEYSER GENOVEVA

LEVANTAMIENTO:
LIC. FRANCISCO VILLA E.

CARACTERÍSTICAS DE EQUIPO:

- DOHO RAMPA PARQUEO LIFT DE 2.10M X 3.75M CON RESGUARDO DE 1.00M
- ALTURA DE LEVANTE 2.10M
- CENTRAR CADA RAMPA EN SU CAJÓN

PARKING LIFT

Va. B0
repare/21

GEYSER
PLANTA SEMISOTANA

TecnoRampa
INGENIERIA EN TECNOLOGIA Y MANTENIMIENTO

NO. PLANO:

A-01

S
P
ALTIMA DE LEVANTE:
2.10M

11/2021

1.- SE TIENE QUE RESERVAR EL ESPACIO PARA EL EQUIPO EN LA PLANTA SEMISOTANA CON UNA RESERVA DE 1.00M.
2.- ESTE PLANO DEBE DE TENER EL NO. DE IDENTIFICACION DEL CLIENTE EN LA CADA VISTA DEL DISEÑO DE EJECUCION.