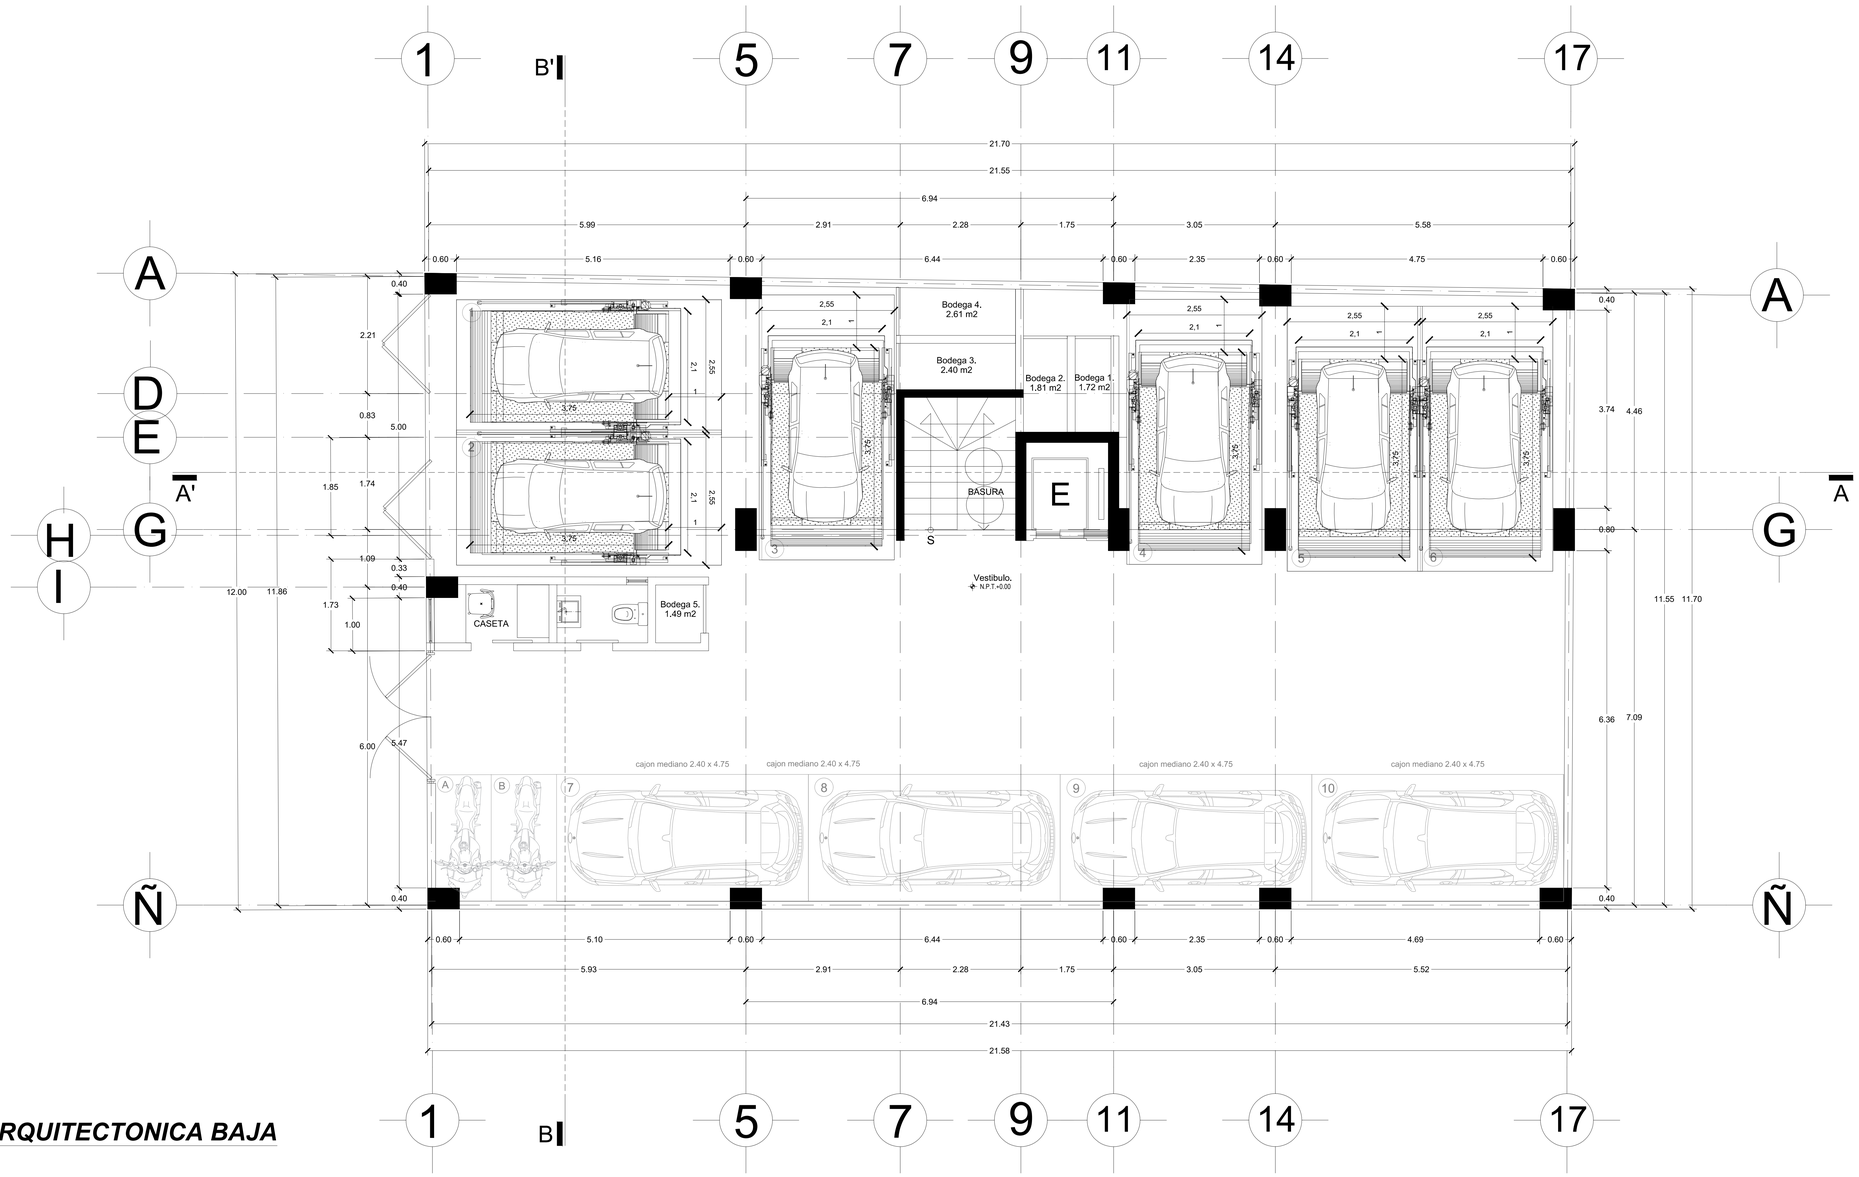

PLANTA ARQUITECTONICA BAJA

NOTA: CONTACTO Y CLAVIJA ABAJO

NOMBRE DE LA EMPRESA:
CARLOS DE LA CRUZ

TecnoRampa
SINERGIA EN TECNOLOGÍA Y SERVICIOS

CONTENIDO:

- SEMBRADO DE RAMPAS TR EVOLUTION VISTA EN PLANTA

VENDEDOR A CARGO:

- ING. MAURICIO COMPAGNY B.

ÁREA A CARGO DE DISEÑO:

- INGENIERÍA DEL PRODUCTO

DIRECCIÓN DE INSTALACIÓN:

-

OBSERVACIONES:

SIMBOLOGIA:

NOTA:

1.- ANCLAJE DE COLUMNAS A BASE DE TAQUETES EXPANSIVO DE $\frac{3}{4}$" x 4 $\frac{3}{4}$"

2.- CANALIZACIÓN CONTACTO Y CLAVIJA DE MEDIO GIRO A PAÑO DE INICIO DE EQUIPO.

OBRA CIVIL PARA EL ANCLAJE DEL EQUIPO

3.- FIRME DE CONCRETO DE 15CM CON UNA RESISTENCIA F´C 250KG/CM2 ARMADA CON MALLA ELECROSOLDADA DE 6.6.10.10

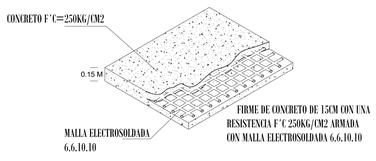

FIRME DE CONCRETO

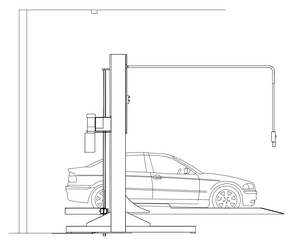

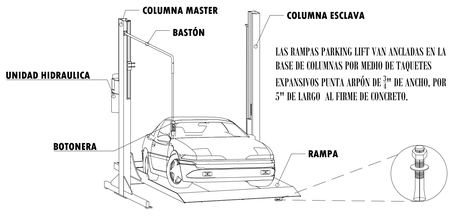

DESCRIPCIÓN DE EQUIPO

TABLA CARACTERÍSTICAS DE EQUIPO

TIPO DE EQUIPO	DIMENSIONES	COLOR	U.H.	CARGA	DISTANCIA DE RESGUARDO	ALTURA DE LEVANTE	# DE EQUIPOS
TR EVOLUTION	2.10X3.75	PLATAFORMA: GRIS COLUMNAS: NEGRO	2HP	7000 LBS	1.00 M	2.00 M	6