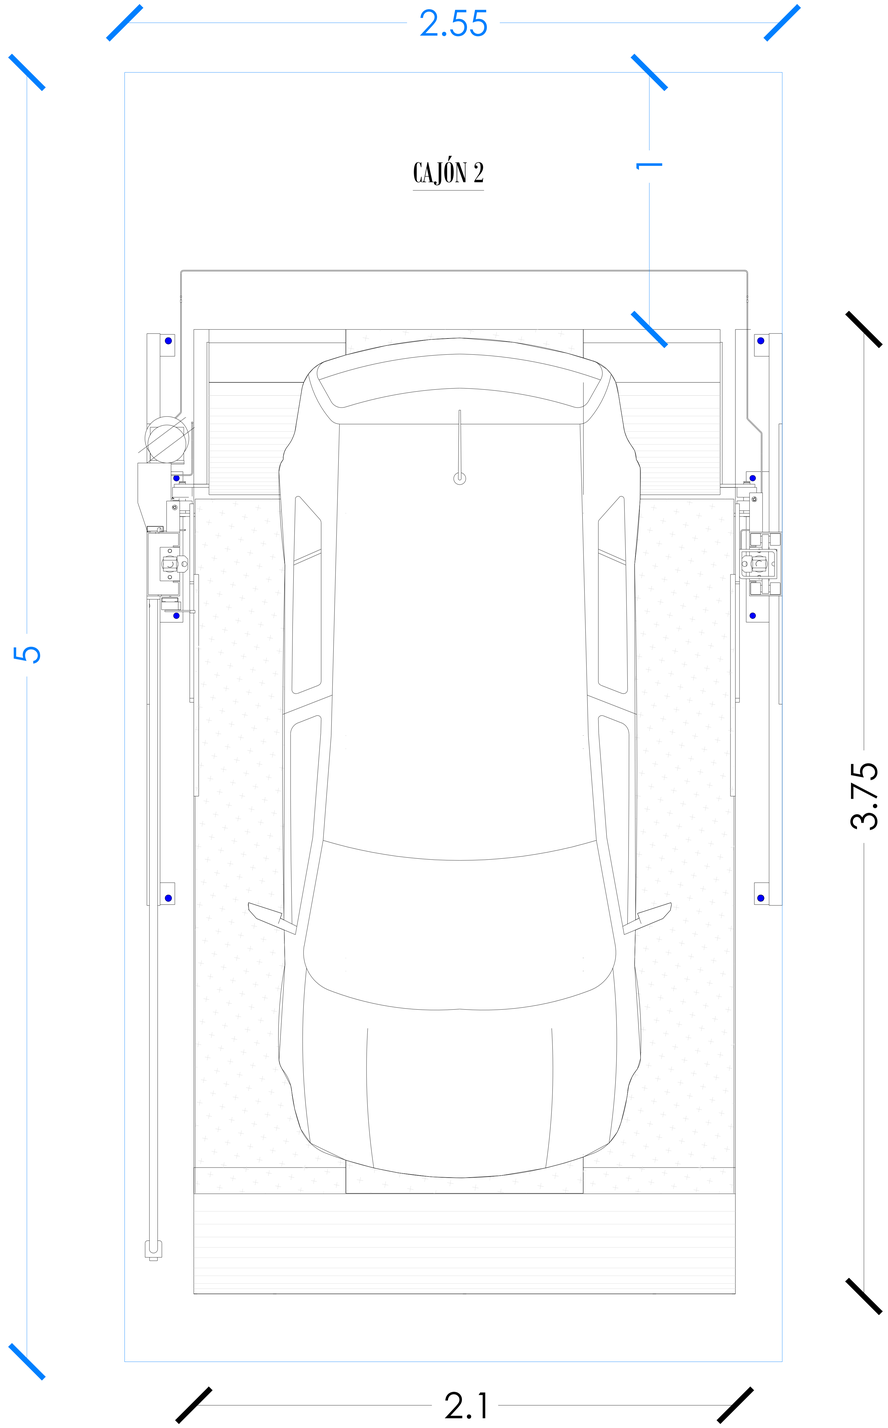

NOTA:

-CENTRAR RAMPA EN CAJÓN 2

CONEXIÓN:

-UBICACION: AÉREA

-TIPO DE CONEXIÓN: CLAVIJA DE MEDIO GRIO

NOMBRE DE LA EMPRESA:
ABRAHAM RAMIREZ

TecnoRampa
SINERGIA EN TECNOLOGÍA Y SERVICIOS

CONTENIDO:

- SEMBRADO DE RAMPAS PARKING LIFT VISTA EN PLANTA

VENDEDOR A CARGO:

- ING. MAURICIO COMPAGNY B.

ÁREA A CARGO DE DISEÑO:

- INGENIERÍA DEL PRODUCTO

DIRECCIÓN DE INSTALACIÓN:

-

OBSERVACIONES:

SIMBOLOGIA:

TABLA DE MODIFICACIONES:

NO.	DESCRIPCIÓN	FECHA
1	CAMBIO DE UBICACIÓN	09/12/2022

NOTA:

1.- ANCLAJE DE COLUMNAS A BASE DE TAQUETES EXPANSIVO DE $\frac{3}{4}$" x 4 $\frac{3}{4}$"

2.- CANALIZACIÓN CONTACTO Y CLAVIJA DE MEDIO GIRO A PAÑO DE INICIO DE EQUIPO.

OBRA CIVIL PARA EL ANCLAJE DEL EQUIPO

3.- FIRME DE CONCRETO DE 15CM CON UNA RESISTENCIA F´C 250KG/CM2 ARMADA CON MALLA ELECROSOLDADA DE 6.6.10.10

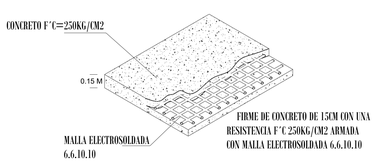

FIRME DE CONCRETO

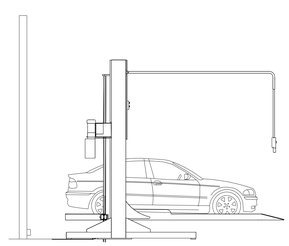

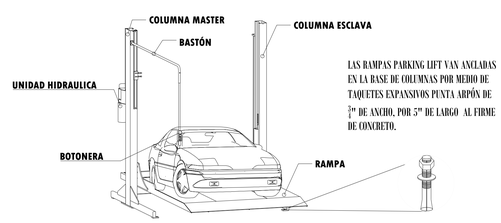

LAS RAMPAS PARKING LIFT VAN ANCLADAS EN LA BASE DE COLUMNAS POR MEDIO DE TAQUETES EXPANSIVOS PUNTA ARPÓN DE $\frac{3}{4}$" DE ANCHO, POR 5" DE LARGO AL FIRME DE CONCRETO.

DESCRIPCIÓN DE EQUIPO

TABLA CARACTERÍSTICAS DE EQUIPO

TIPO DE EQUIPO	DIMENSIONES	COLOR	U.H.	CARGA	DISTANCIA DE RESGUARDO	ALTURA DE LEVANTE	# DE EQUIPOS
PARKING LIFT LIBRES	2.10M X 3.75M	COLUMNAS: NEGRO PLATAFORMA: GRIS PLOMO	2 HP	7000 LBS	1.00 M	1.90M	1