

	DIRECCION: AUTOPISTA MEXICO-QUERETARO KM 175+494 COLONIA EL SAUZ BAJO
	TEL: 01 427 272 40 41

**DESCRIPCION DEL EQUIPO:**

ELEVADOR AUTOS - PLATAFORMA

CARGA 3500 KG

RECORRIDO: 3.70 M

ESTACIONES: 2

UH: 10 HP

VENDEDOR: ARQ. ANTONIO BENITEZ

RAZON SOCIAL: FRANCISCO JAVIER SANCHEZ GOMEZ

NO. DE CLIENTE: 28084-20383

FECHA: 11/11/2022

FIRMA DE CONFORMIDAD DEL CLIENTE:

**TIPO DE ALIMENTACION**

TRIFASICA 220 VAC

TUBERIA-GRUESA

BOTONERA: CANALIZADAS POR TECNORAMPA

**CONDICIONES DE ENVIO DEL EQUIPO**

CABINA: ARMADA

COLUMNAS: COMPLETAS

DIMENSIONES DE VANO:

**COMPLEMENTOS**

- INE, IMSS.
- HORARIO DE 8:00AM A 6:00PM.
- PENDIENTES ELEVADAS PARA ACCESAR AL FRACCIONAMIENTO.
- INCLUIR FICHA TECNICA DEL MOTOR.
- DISTANCIA ENTRE ELEVADOR Y U.H. 4.00M
- GENERADOR

**COLOR DEL EQUIPO**

PLATAFORMA: GRIS PLOMO

COLUMNAS: NEGRO














DESCRIPCIÓN DE UNIDAD HIDRAULICA 10HP	
ALIMENTACION	220 VCA
NUMERO DE FASES	3
AMPERS DE CONSUMO	27
WATSS DE CONSUMO	7.4 KW
TIPO DE ACEITE	ISO 68

TABLA DE CALIBRES	
CALIBRE	DISTANCIA
8 AWG	0-10M
6 AWG	11-15 M
- (CONTEMPLAR CALCULO)	16- EN ADELANTE

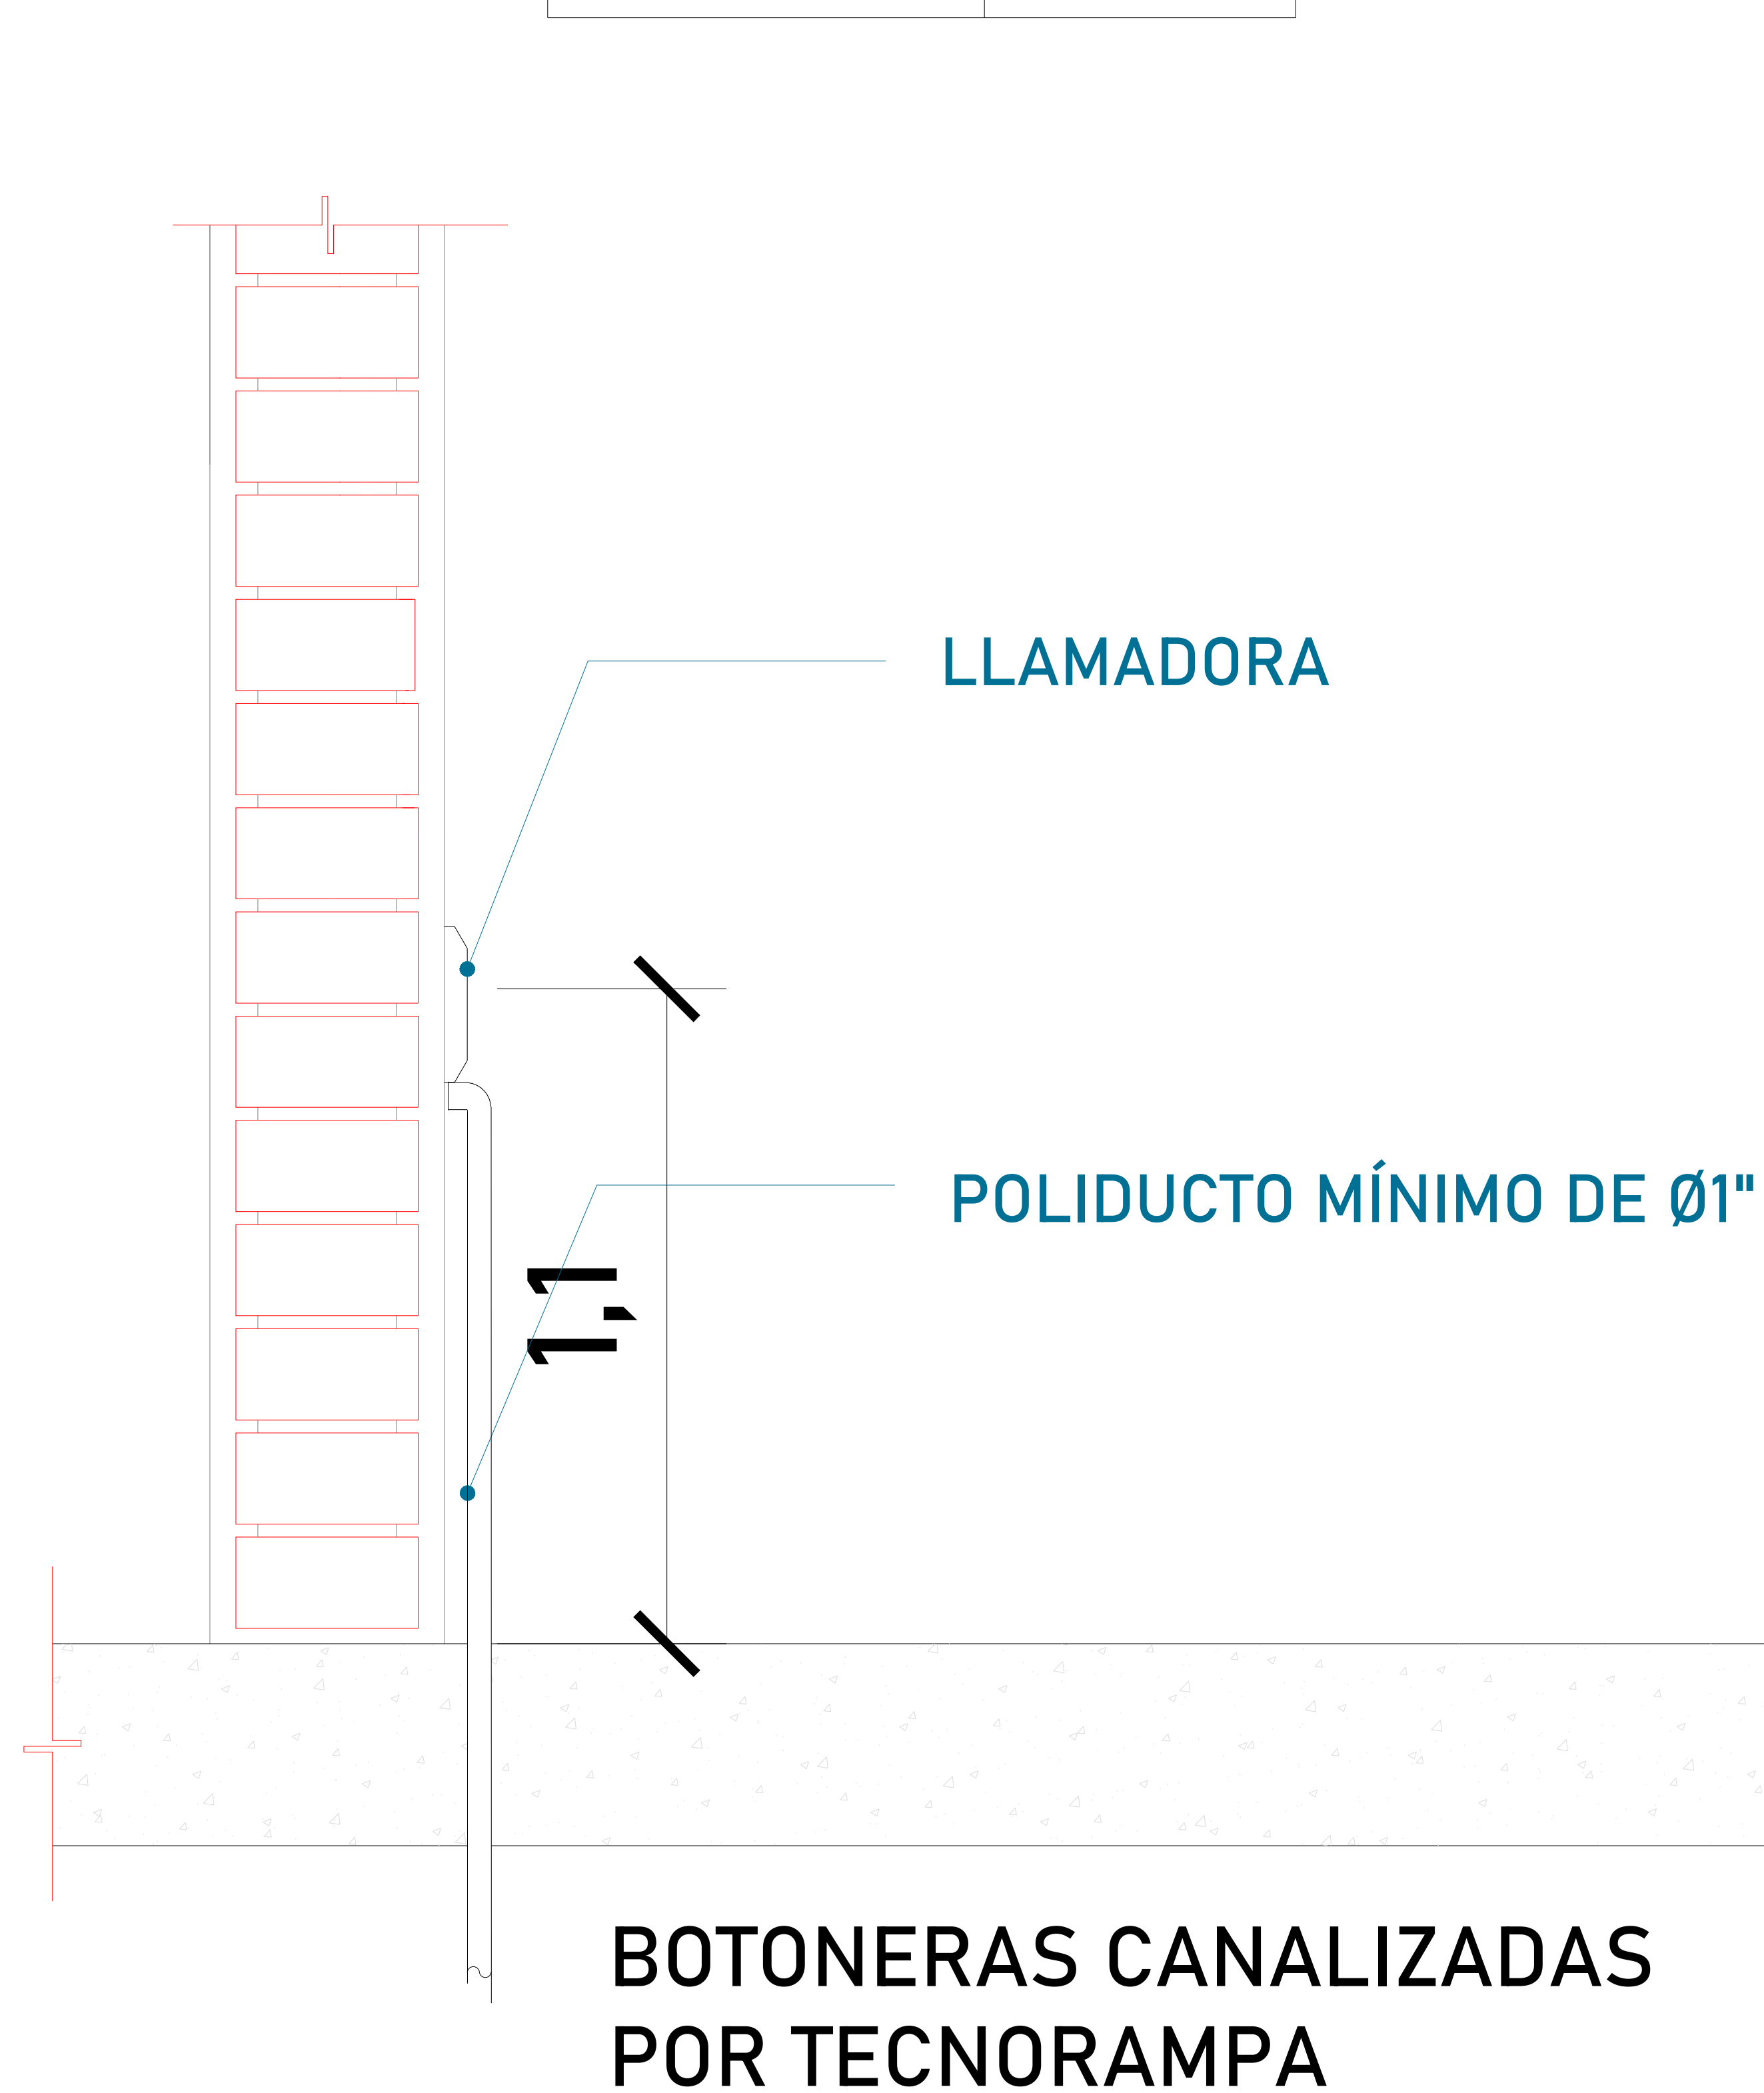

El motor del equipo Tecnorampa, debe estar protegido del polvo y agua o cualquier sustancia que pudiera contaminar el aceite por eso se solicita un nicho de 1.15mx0.65mx2.00m para su resguardo.


El cliente suministra, instala y energiza centro de carga con alimentación trifásica a 220V, con neutro y tierra física, e interruptor termomagnético de 3 x 50 Amp exclusivo para el elevador, deberá colocarse en el área donde se ubique la unidad hidráulica y control eléctrico proporcionado por TECNORAMPA a no mayor de 5.00m del área del equipo.

Por seguridad no deberá ser manipulado por personal no autorizado

\*Al hacer caso omiso de las indicaciones ya dictadas y tenga alguna falla el equipo, Tecnorampa no se hará responsable de estas, además de que el año de garantía no tendría cobertura para estos daños.




UBICACION  
Carretera Federal México-Querétaro

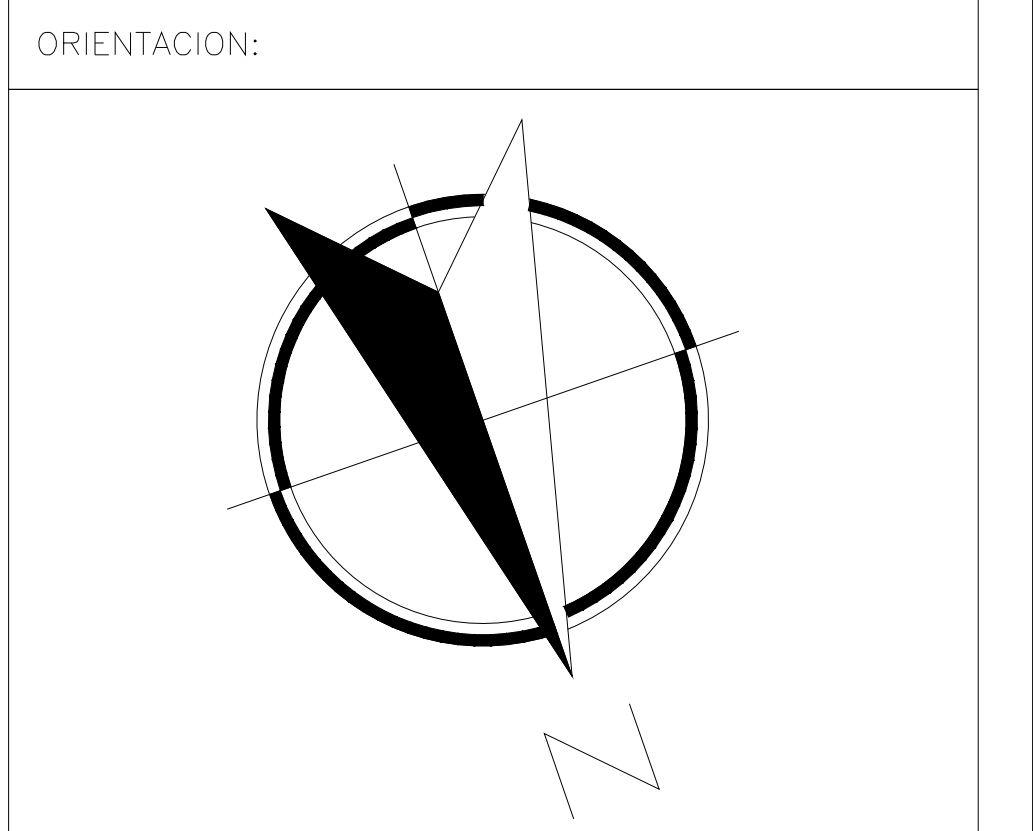

NOTAS GENERALES

TABLA DE MODIFICACIONES:		
NO.	DESCRIPCIÓN	FECHA

EMPRESA: **TecnoRampa**  
 RAZÓN SOCIAL: **RAZÓN SOCIAL**  
 VENDEDOR: **ARO, ANTONIO BENITEZ**  
 FECHA: **03/11/2022** ELEVADOR: **AUTOS PLAT**  
 PLANO: **ALIMENTACIÓN Y BOTONERAS** CLAVE: **A-4**

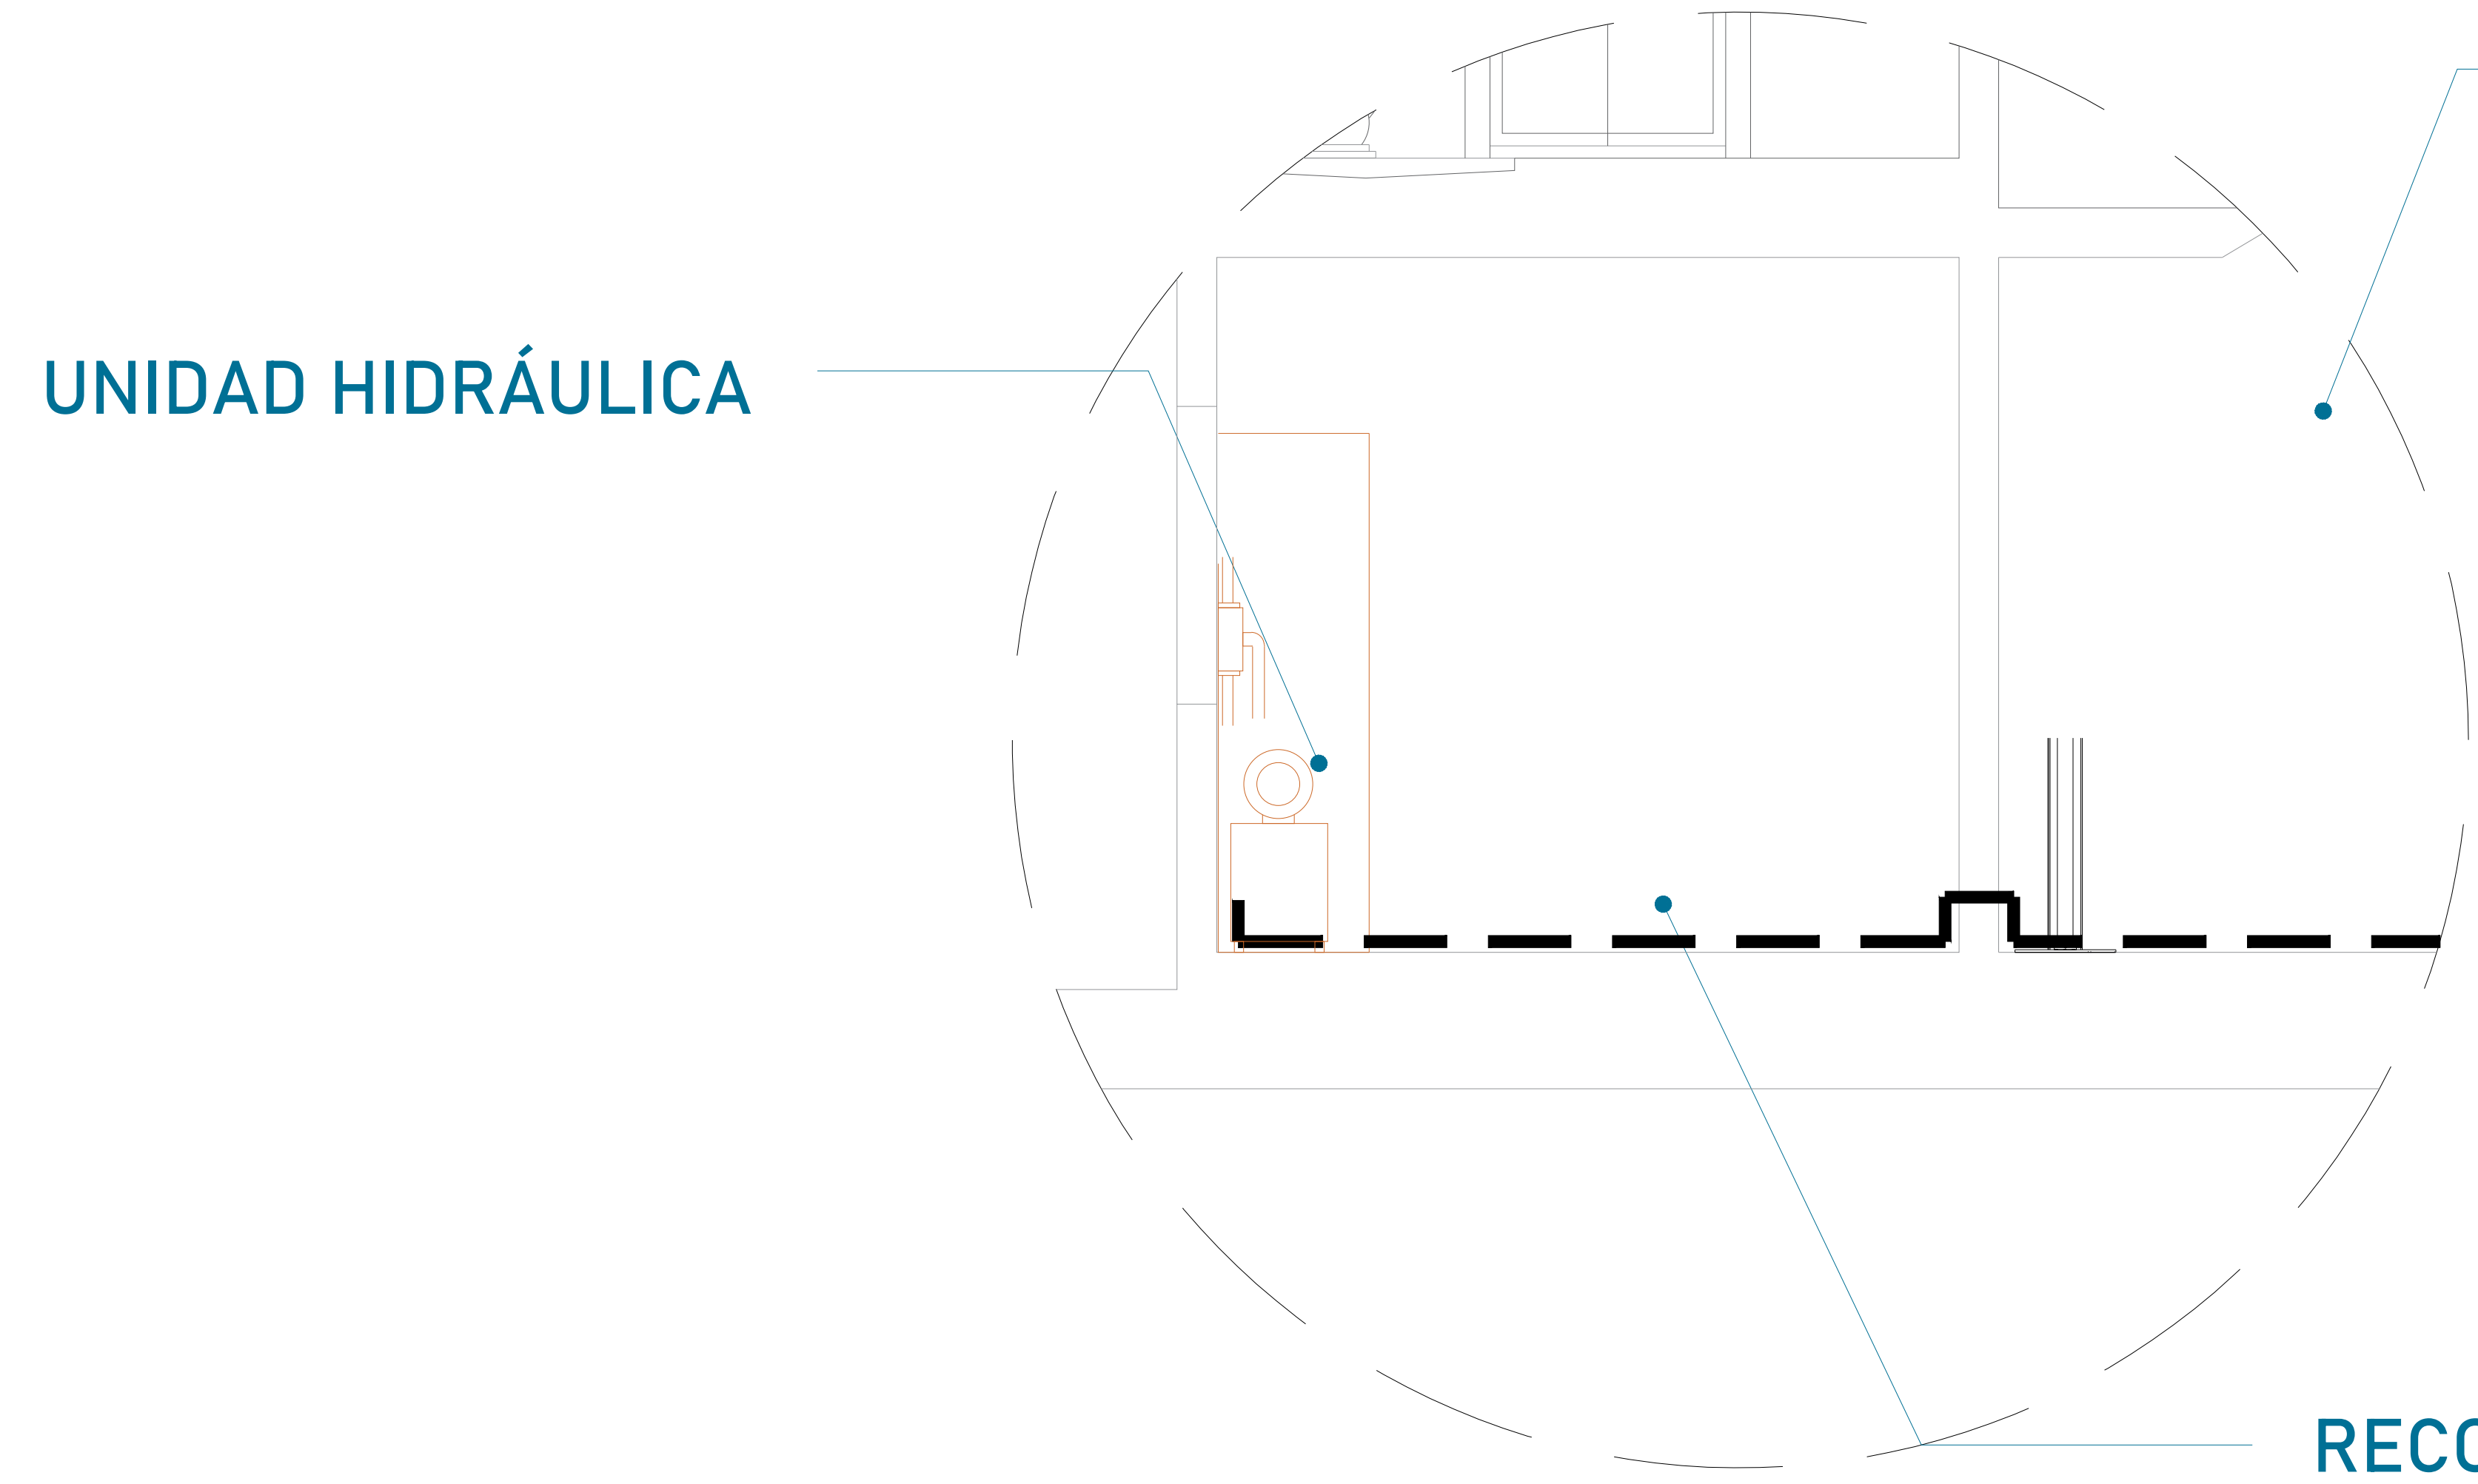


EQUIPO TECNORAMPA

UNIDAD HIDRÁULICA

El tubing que es la conexión del mecanismo del elevador a la Unidad Hidráulica, donde pasa el aceite. No tiene que tener una distancia máxima de 5.00m lineales.

RECORRIDO DE TUBING

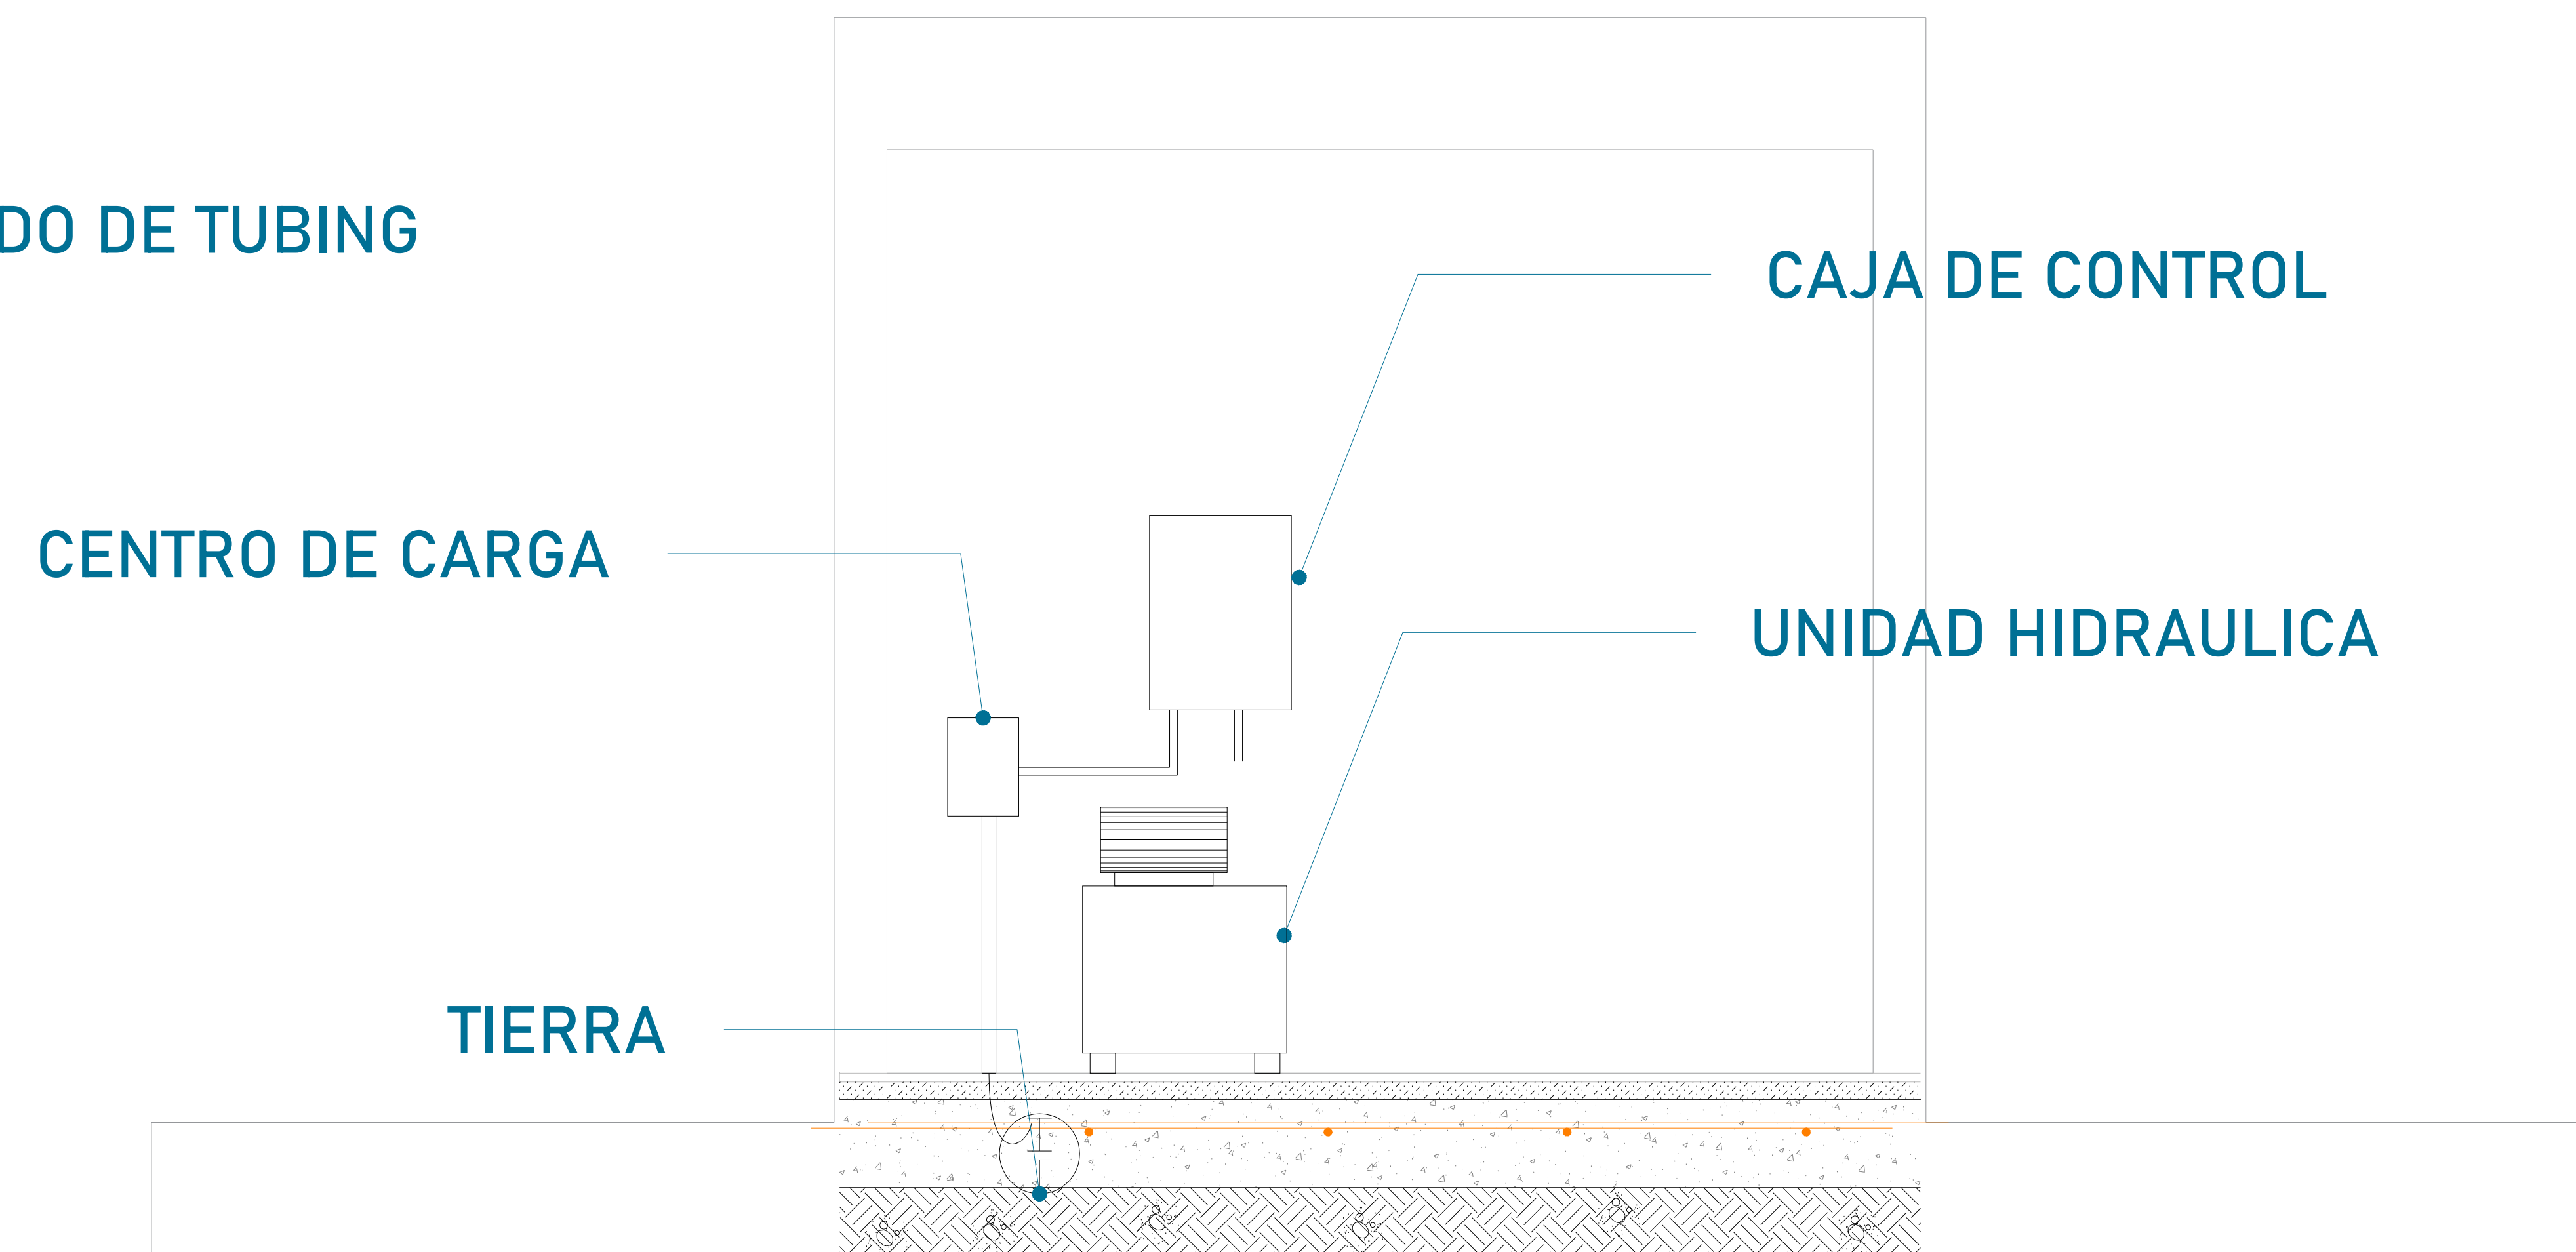

CENTRO DE CARGA


TIERRA

CAJA DE CONTROL

UNIDAD HIDRAULICA

Para la alimentación del equipo se requiere una Unidad Hidráulica se solicita que este motor este lo mas cerca posible del equipo, por lo tanto se solicita al cliente tener un ducto de 3" para poder pasar ahí el tubing y los cables para la botoneras

La imagen es solamente ilustrativa.

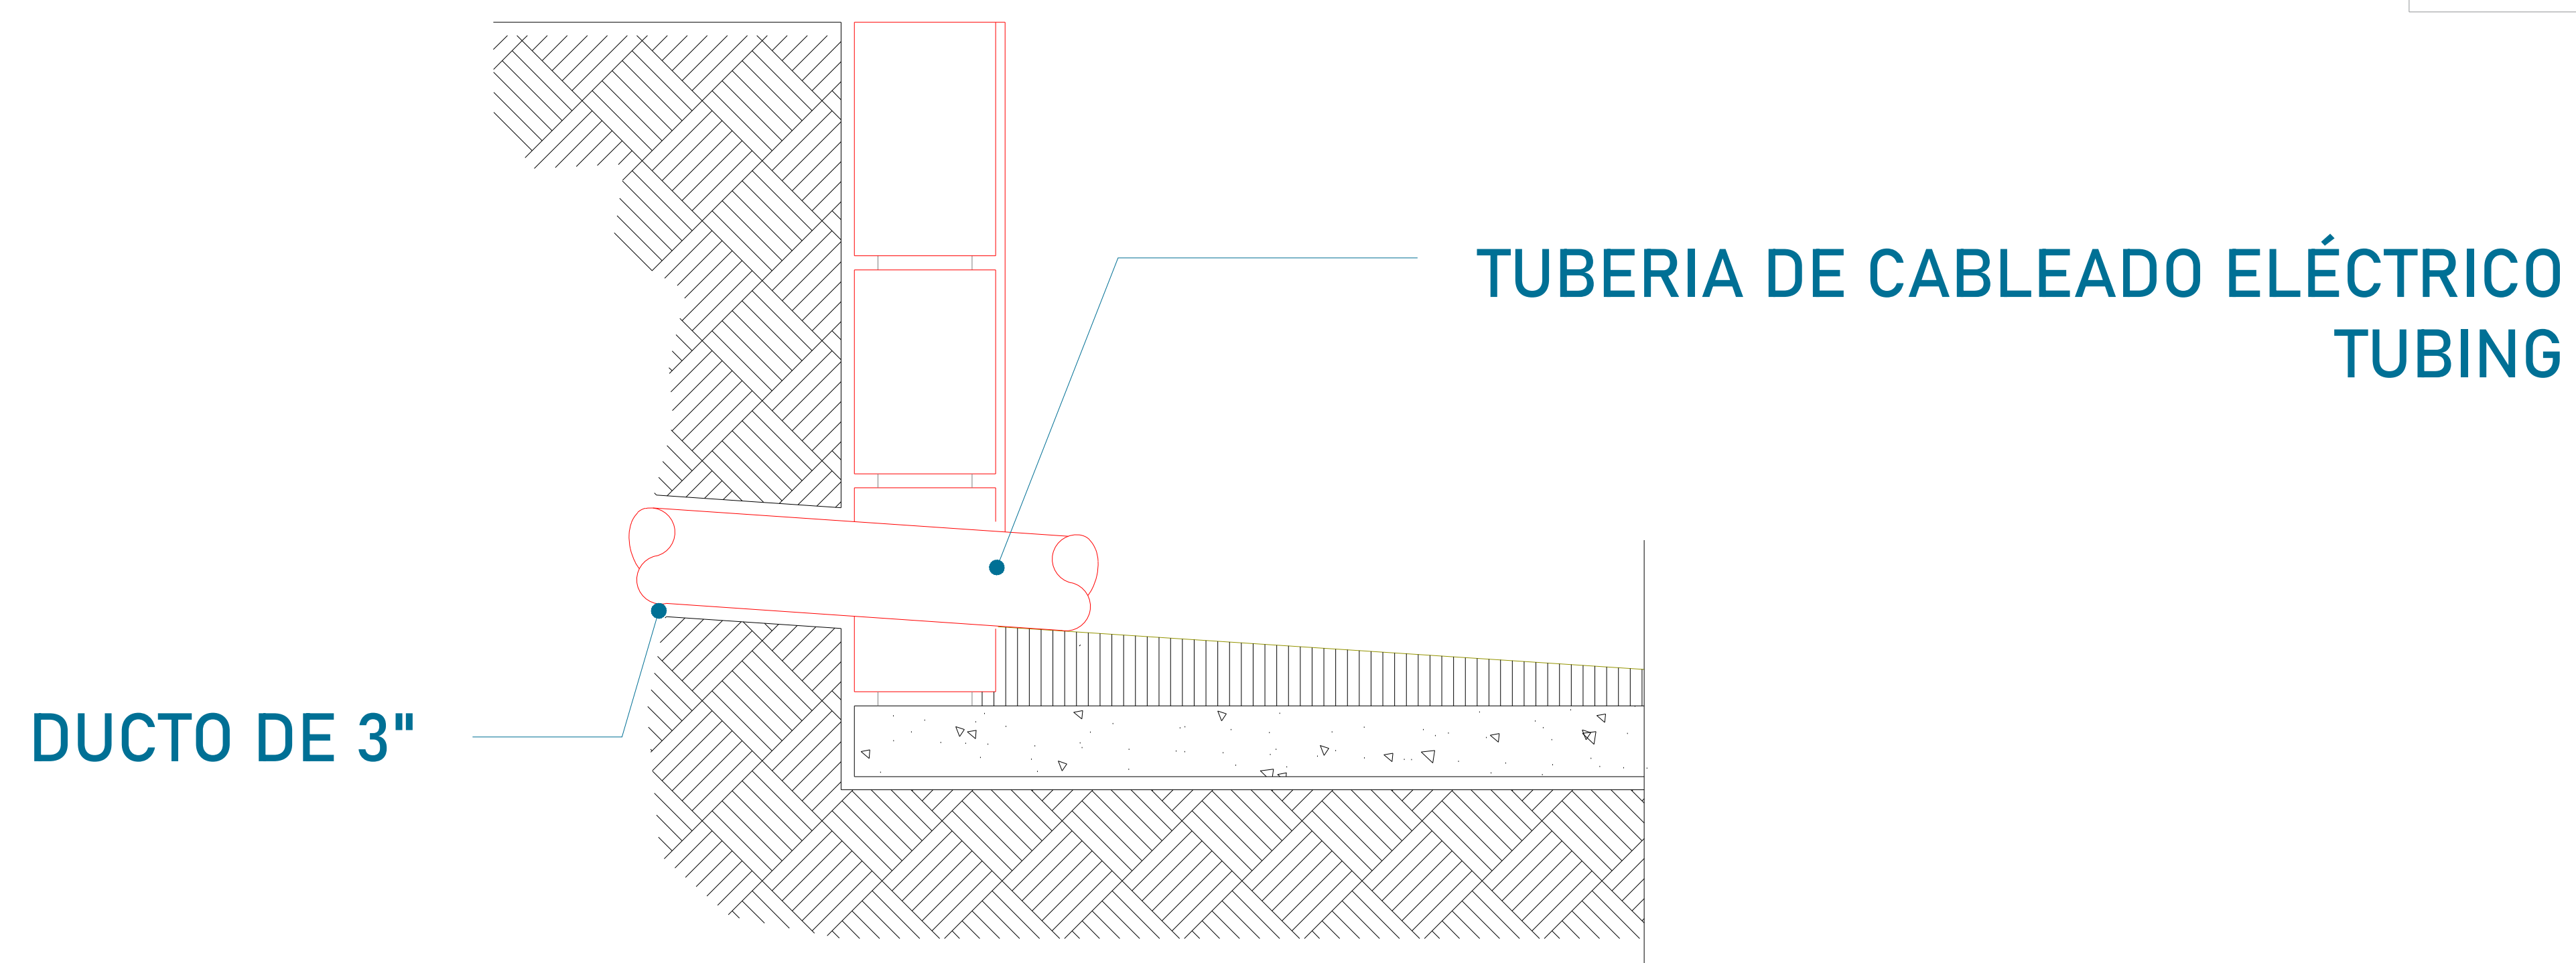


DUCTO DE 3"

TUBERIA DE CABLEADO ELÉCTRICO  
TUBING



UBICACION  
Carretera Federal México-Querétaro

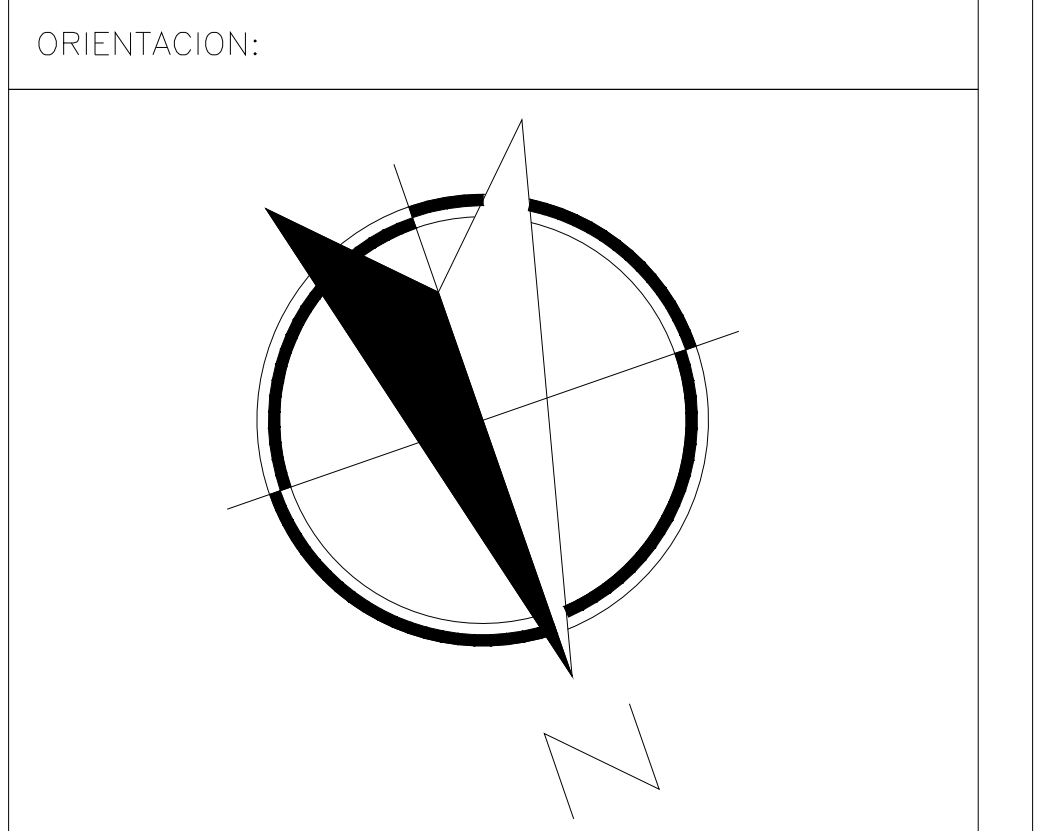

NOTAS GENERALES

TABLA DE MODIFICACIONES:

NO.	DESCRIPCIÓN	FECHA

EMPRESA: **TecnoRampa**  
ELEVADORES Y ESCALERAS

RAZÓN SOCIAL :

VOBO: VENDEDOR: ARO, ANTONIO BENITEZ

FECHA: 03/11/2022 ELEVADOR: AUTOS PLAY

PLANO: DUCTO Y UNIDAD HIDRÁULICA CLAVE: A-5



