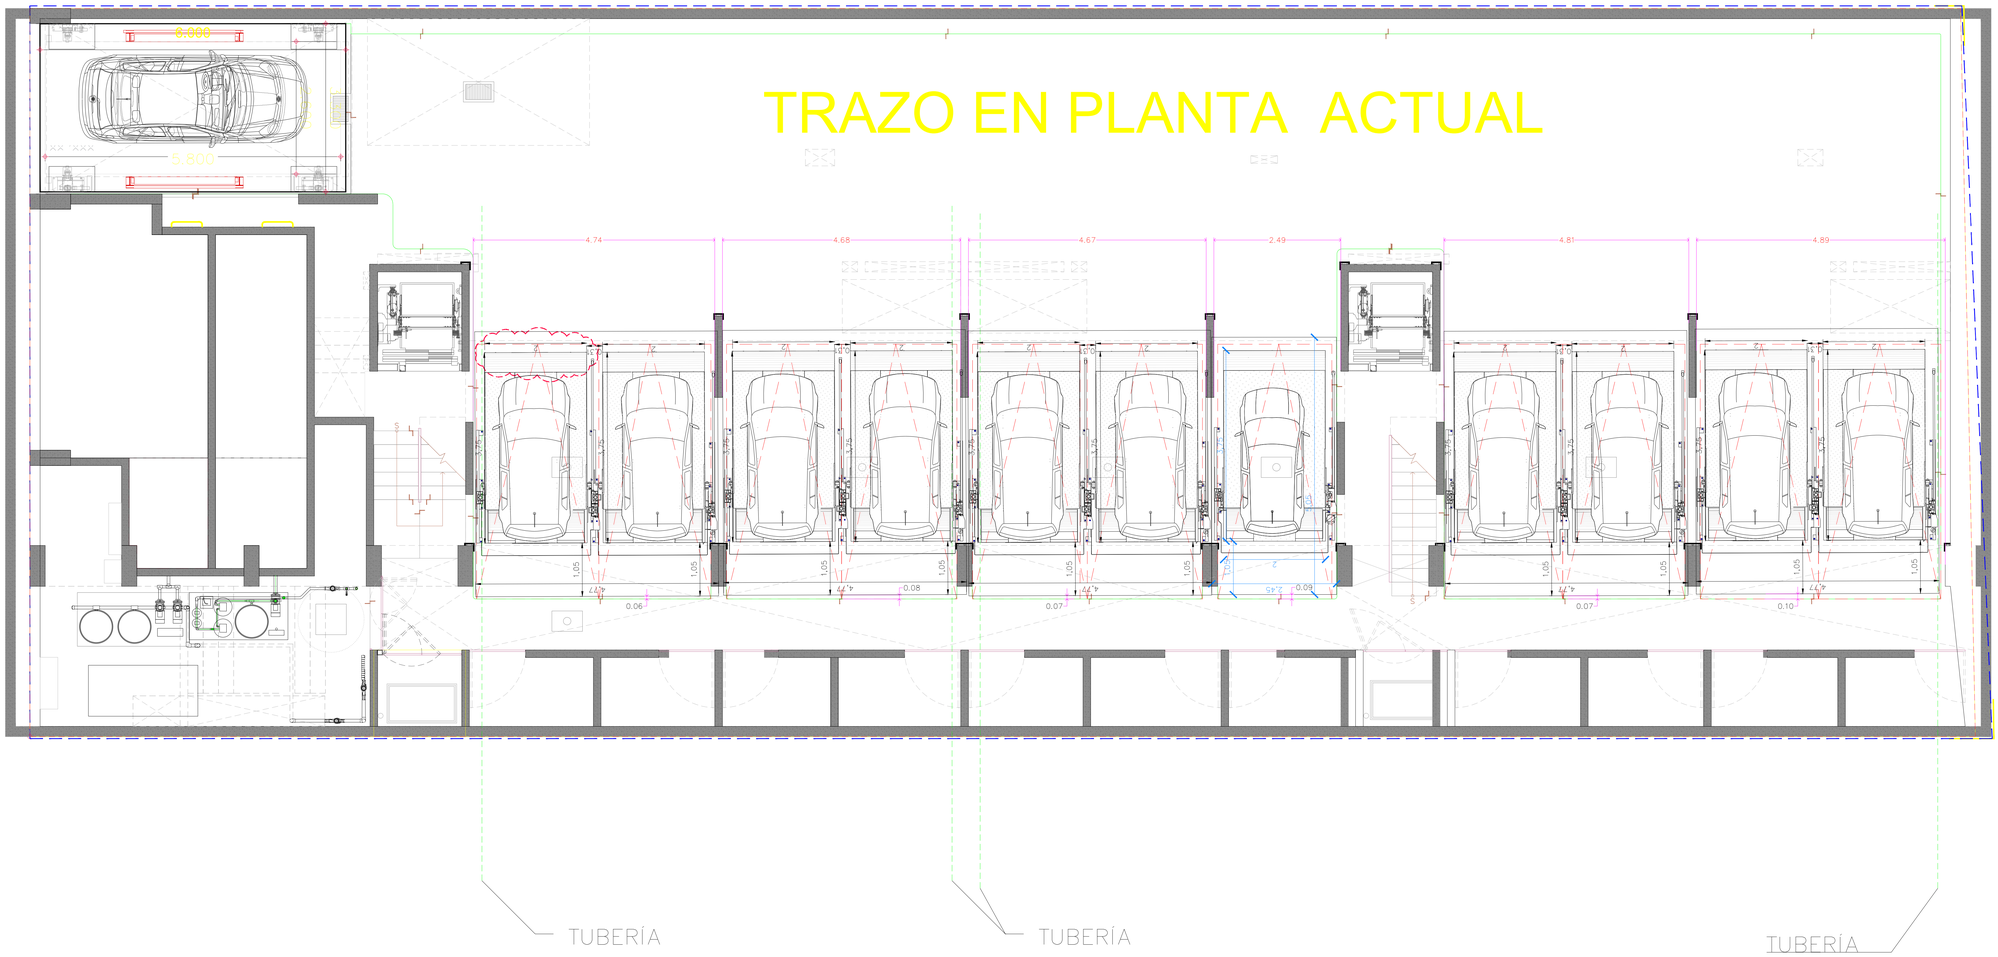

NOMBRE DE LA EMPRESA:
19222 - 21203
ALFREDO ENRIQUE VILLALOBOS CUE

TecnoRampa
SINERGIA EN TECNOLOGÍA Y SERVICIOS

CONTENIDO:
SEMBRADO DE RAMPAS PARKING LIFT
VISTA EN PLANTA

VENDEDOR A CARGO:
LIC. LUIS FRANCISCO VILLA E.

ÁREA A CARGO DE DISEÑO:
INGENIERÍA DEL PRODUCTO

DIRECCIÓN DE INSTALACIÓN:

OBSERVACIONES:

SIMBOLOGIA:

TABLA DE MODIFICACIONES:

NO.	DESCRIPCIÓN	FECHA
0	SEMBRADO PRELIMINAR	16/11/2022
1	SE MODIFICA ANCHO DE RAMPAS	16/03/2023
2	CAMBIÓ RESGUARDO Y LEVANTE	21/04/2023
3	CAMBIÓ UN JUEGO DE 2.00 A 1.90 M.	25/04/2023
4	CAMBIÓ UN JUEGO DE 1.90 A 2.00 M.	28/04/2023

NOTA:

1.- ANCLAJE DE COLUMNAS A BASE DE TAQUETES EXPANSIVO DE $\frac{3}{4}$"x 4 $\frac{3}{4}$"

2.- CANALIZACIÓN CONTACTO Y CLAVIJA DE MEDIO GIRO A PAÑO DE INICIO DE EQUIPO.

OBRA CIVIL PARA EL ANCLAJE DEL EQUIPO

3.- FIRME DE CONCRETO DE 15CM CON UNA RESISTENCIA F´C 250KG/CM2 ARMADA CON MALLA ELECROSOLDADA DE 6.6.10.10

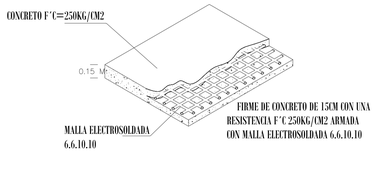

FIRME DE CONCRETO

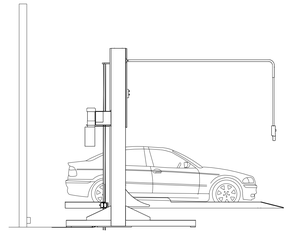

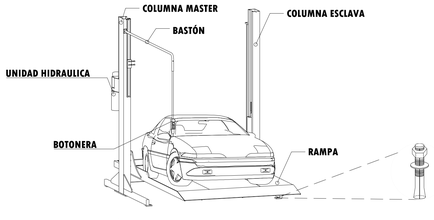

DESCRIPCIÓN DE EQUIPO

TIPO DE EQUIPO	DIMENSIONES	COLOR	U.H.	CARGA	DISTANCIA DE RESGUARDO	ALTURA DE LEVANTE	# DE EQUIPOS
PARKING LIFT INDIVIDUALES	2.00M X 3.75M	PLATAFORMA: GRIS COLUMNAS: NEGRO	2 HP	7000 LBS	1.05 M	1.75M	1
PARKING LIFT JUEGOS DE 2 EMP.	2.00M X 3.75M	PLATAFORMA: GRIS COLUMNAS: NEGRO	2 HP	7000 LBS	1.05 M	1.75M	5
						TOTAL	11