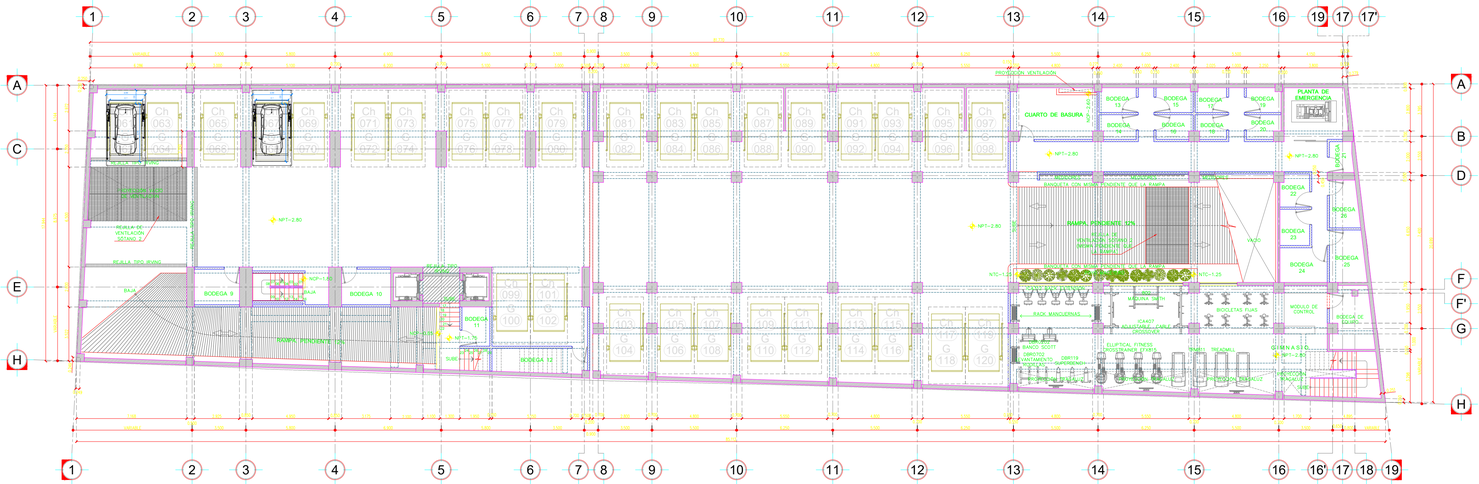

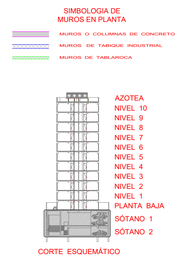

DISNTACIA DE RESGUARDO A PARTIR DEL MURO,
NO DE LA LINEA DEL CAJÓN

PLANTAS ARQUITECTÓNICAS
SÓTANO 2 y SÓTANO 1

1 : 125 METROS

ABRIL / 2020

A - 01

NOMBRE DE LA EMPRESA:
SAN ISIDRO 143

TecnoRampa
SINERGIA EN TECNOLOGÍA Y SERVICIOS

CONTENIDO:
PARKING LIFT

VENDEDOR A CARGO:
LIC. LUIS FRANCISCO VILLA E.

ÁREA A CARGO DE DISEÑO:
INGENIERÍA DEL PRODUCTO

DIRECCIÓN DE INSTALACIÓN:

OBSERVACIONES:

SIMBOLOGÍA:

TABLA DE MODIFICACIONES:

NO.	DESCRIPCIÓN	FECHA
0	SEMBRADO	21/11/2024

NOTA:

1.- ANCLAJE DE COLUMNAS A BASE DE TAQUETES EXPANSIVO DE $\frac{3}{4}$"x 4 $\frac{3}{4}$"

2.- CANALIZACIÓN CONTACTO Y CLAVIJA DE MEDIO GIRO A PAÑO DE INICIO DE EQUIPO.

OBRA CIVIL PARA EL ANCLAJE DEL EQUIPO

3.- FIRME DE CONCRETO DE 15CM CON UNA RESISTENCIA F´C 250KG/CM2 ARMADA CON MALLA ELECROSOLDADA DE 6.6.10.10

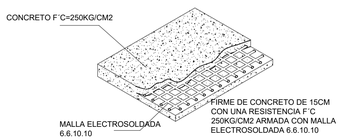

FIRME DE CONCRETO

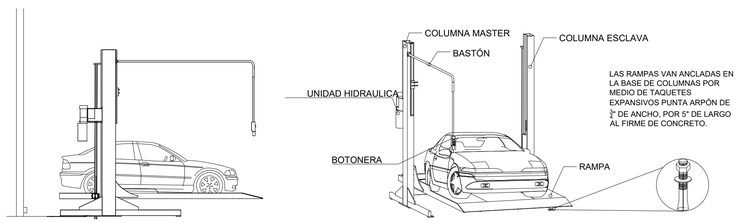

DESCRIPCIÓN DE EQUIPO

EQUIPO	COLOR	COLOR	U.H.	CARGA	DISTANCIA DE RESGUARDO	ALTURA DE LEVANTE	# DE EQUIPOS
PARKING LIFT INDIVIDUALES	2.10m x 3.75m	RAMPA: GRIS COLUMNAS: GRIS	3HP @220v	7,000 LB	0.90m	1.85 m	2
						SUBTOTAL (SÓTANO 1)	2
						TOTAL	10

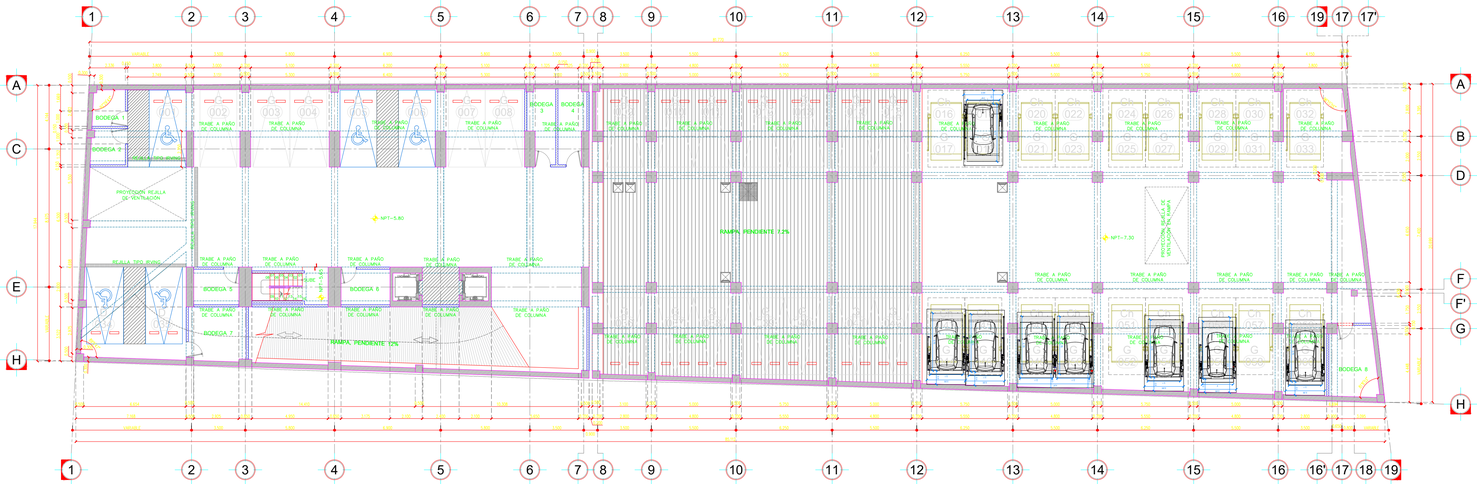

SOTANO 2

CORTE ESQUEMÁTICO

DISNTACIA DE RESGUARDO A PARTIR DEL MURO,
NO DE LA LINEA DEL CAJÓN

PLANTAS ARQUITECTÓNICAS
SÓTANO 2 y SÓTANO 1

1 : 125 METROS

ABRIL / 2020

A-01

NOMBRE DE LA EMPRESA:
SAN ISIDRO 143

TecnoRampa
SINERGIA EN TECNOLOGÍA Y SERVICIOS

CONTENIDO:
PARKING LIFT

VENDEDOR A CARGO:
LIC. LUIS FRANCISCO VILLA E.

ÁREA A CARGO DE DISEÑO:
INGENIERÍA DEL PRODUCTO

DIRECCIÓN DE INSTALACIÓN:

OBSERVACIONES:

SIMBOLOGÍA:

TABLA DE MODIFICACIONES:

NO.	DESCRIPCIÓN	FECHA
0	SEMBRADO	21/11/2024

NOTA:

1.- ANCLAJE DE COLUMNAS A BASE DE TAQUETES EXPANSIVO DE $\frac{3}{4}$"x 4 $\frac{3}{4}$"

2.- CANALIZACIÓN CONTACTO Y CLAVIJA DE MEDIO GIRO A PAÑO DE INICIO DE EQUIPO.

OBRA CIVIL PARA EL ANCLAJE DEL EQUIPO

3.- FIRME DE CONCRETO DE 15CM CON UNA RESISTENCIA F´C 250KG/CM2 ARMADA CON MALLA ELECROSOLDADA DE 6.6.10.10

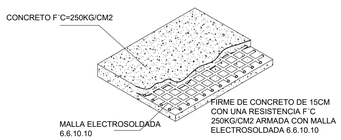

FIRME DE CONCRETO

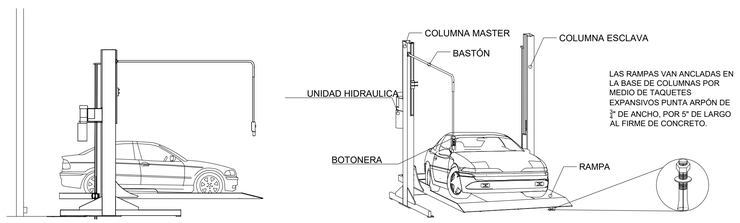

DESCRIPCIÓN DE EQUIPO

EQUIPO	COLOR	COLOR	U.H.	CARGA	DISTANCIA DE RESGUARDO	ALTURA DE LEVANTE	# DE EQUIPOS
PARKING LIFT INDIVIDUALES	2.10m x 3.75m	RAMPA: GRIS COLUMNAS: GRIS	3HP @220v	7,000 LB	0.90m	1.85 m	5
PARKING LIFT INDIVIDUALES	2.00m x 3.75m	RAMPA: GRIS COLUMNAS: GRIS	3HP @220v	7,000 LB	0.90m	1.85 m	1
PARKING LIFT JUEGO DE 2 EMPATADAS	2.10m x 3.75m	RAMPA: GRIS COLUMNAS: GRIS	3HP @220v	7,000 LB	0.90m	1.85 m	1
						SUBTOTAL (SÓTANO 2)	8
						TOTAL	10