

DIRECCION: AUTOPISTA
MEXICO-QUERETARO KM
175+494 COLONIA EL SAUZ
BAJO

TEL: 01 427 272 40 41

DESCRIPCION DEL EQUIPO:

ELEVADOR AUTOS - PLATAFORMA

CARGA: 3,500 KG.

RECORRIDO: 6.70 m

ESTACIONES: 2

UH: 10 HP

VENDEDOR: ARQ. SALVADOR SILVA

RAZON SOCIAL:

NO. DE CLIENTE:

FECHA: 25/10/2024

FIRMA DE CONFORMIDAD DEL CLIENTE:

TIPO DE ALIMENTACION

TRIFÁSICA 220 VAC

TUBERIA -

BOTONERA:

CONDICIONES DE ENVIO DEL EQUIPO

CABINA:

COLUMNAS:

DIMENSIONES DE VANO:

COMPLEMENTOS

COLOR DEL EQUIPO

PLATAFORMA:

COLUMNAS:



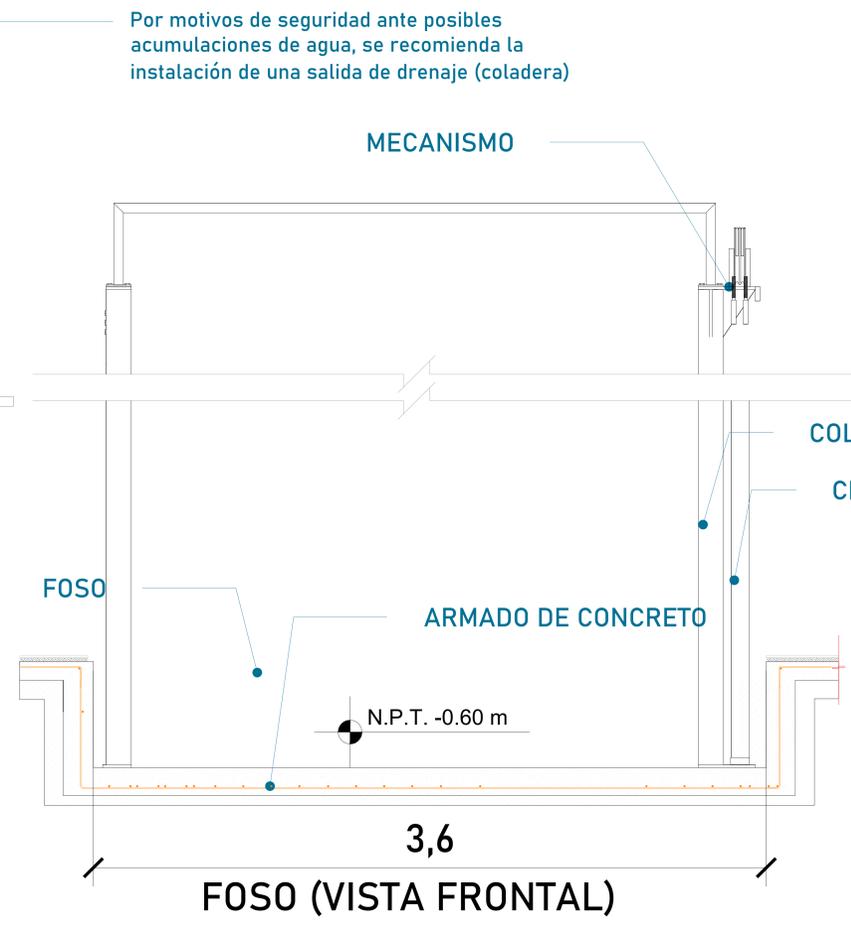


TABLA DE ACCESOS


Acceso 1	

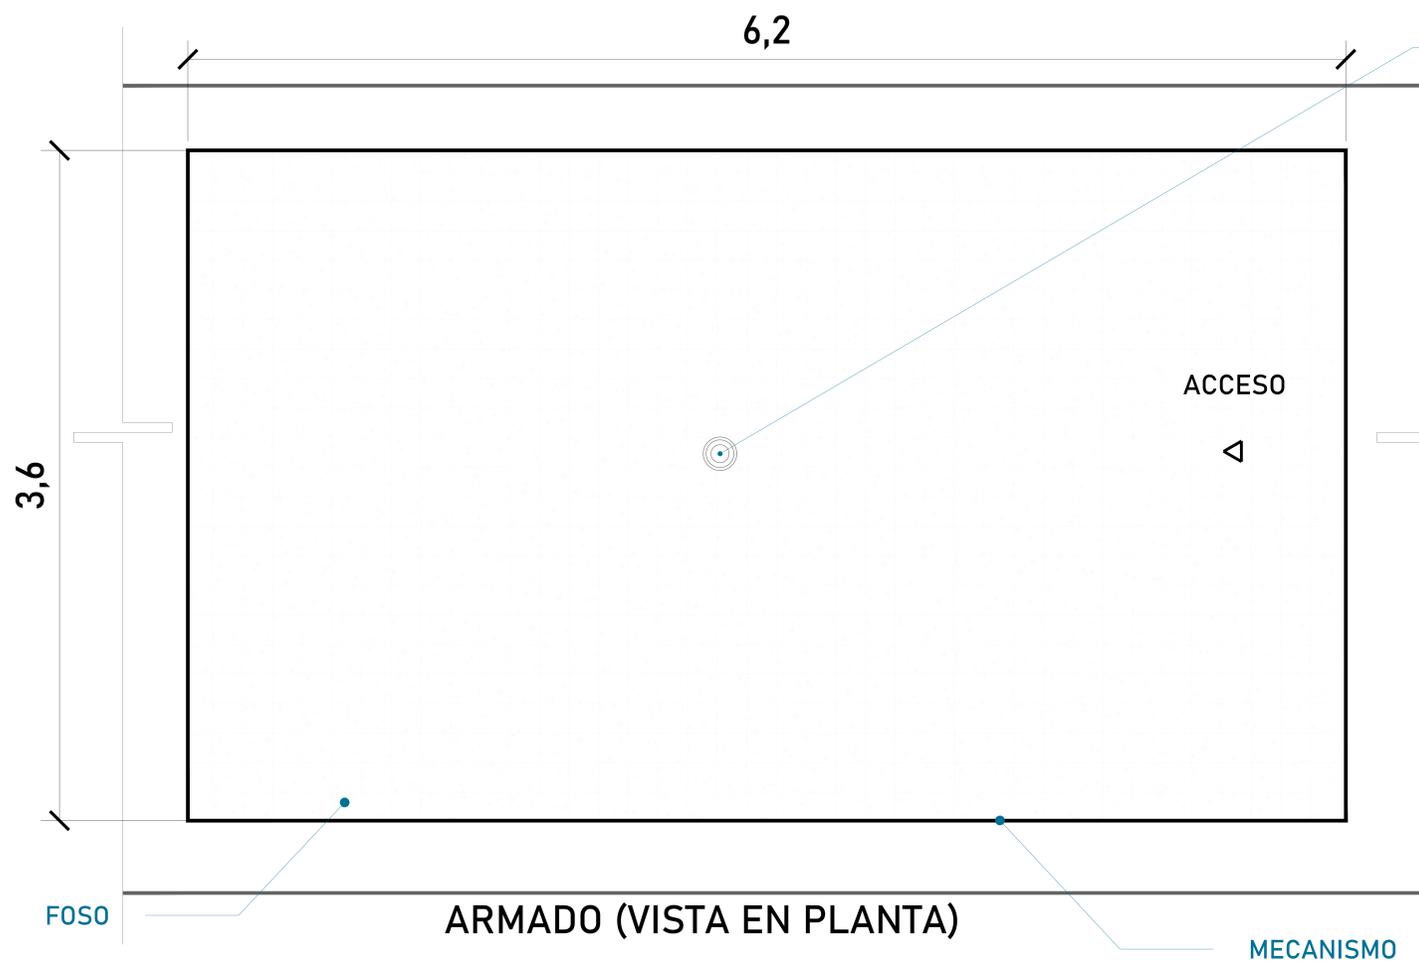

Firme de concreto con una resistencia de $f'c=250\text{kg/cm}^2$
 Malla electrosoldada de 6.6.10.10 después de los 10cm

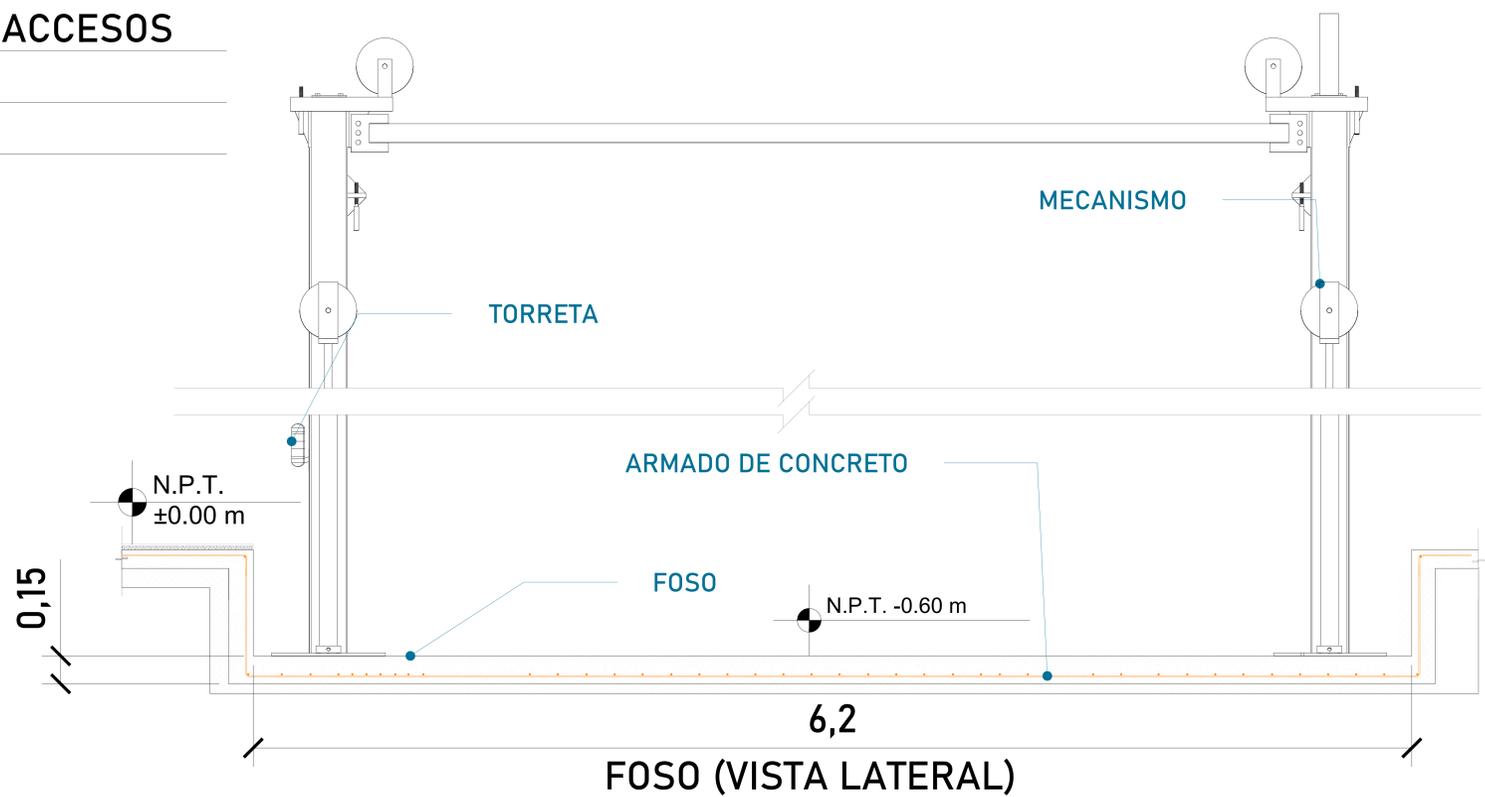

UBICACION
 Carretera Federal México-Querétaro

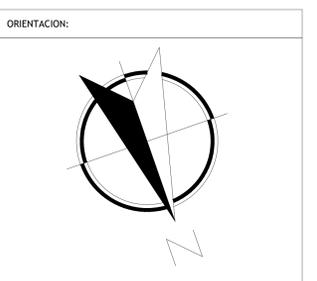


NOTAS GENERALES

TABLA DE MODIFICACIONES:

NO.	FECHA	FECHA
0	GUIA MECANICA EJEMPLO	25/10/2024


EMPRESA: **TecnoRampa**
 RAZÓN SOCIAL:
 VENDEDOR: ARQ. SALVADOR SILVA
 FECHA: 20/10/2024
 ELEVADOR: AUTOS PLAT
 PLANO: HUECO PARA ELEVADOR
 CLAVE: A-2

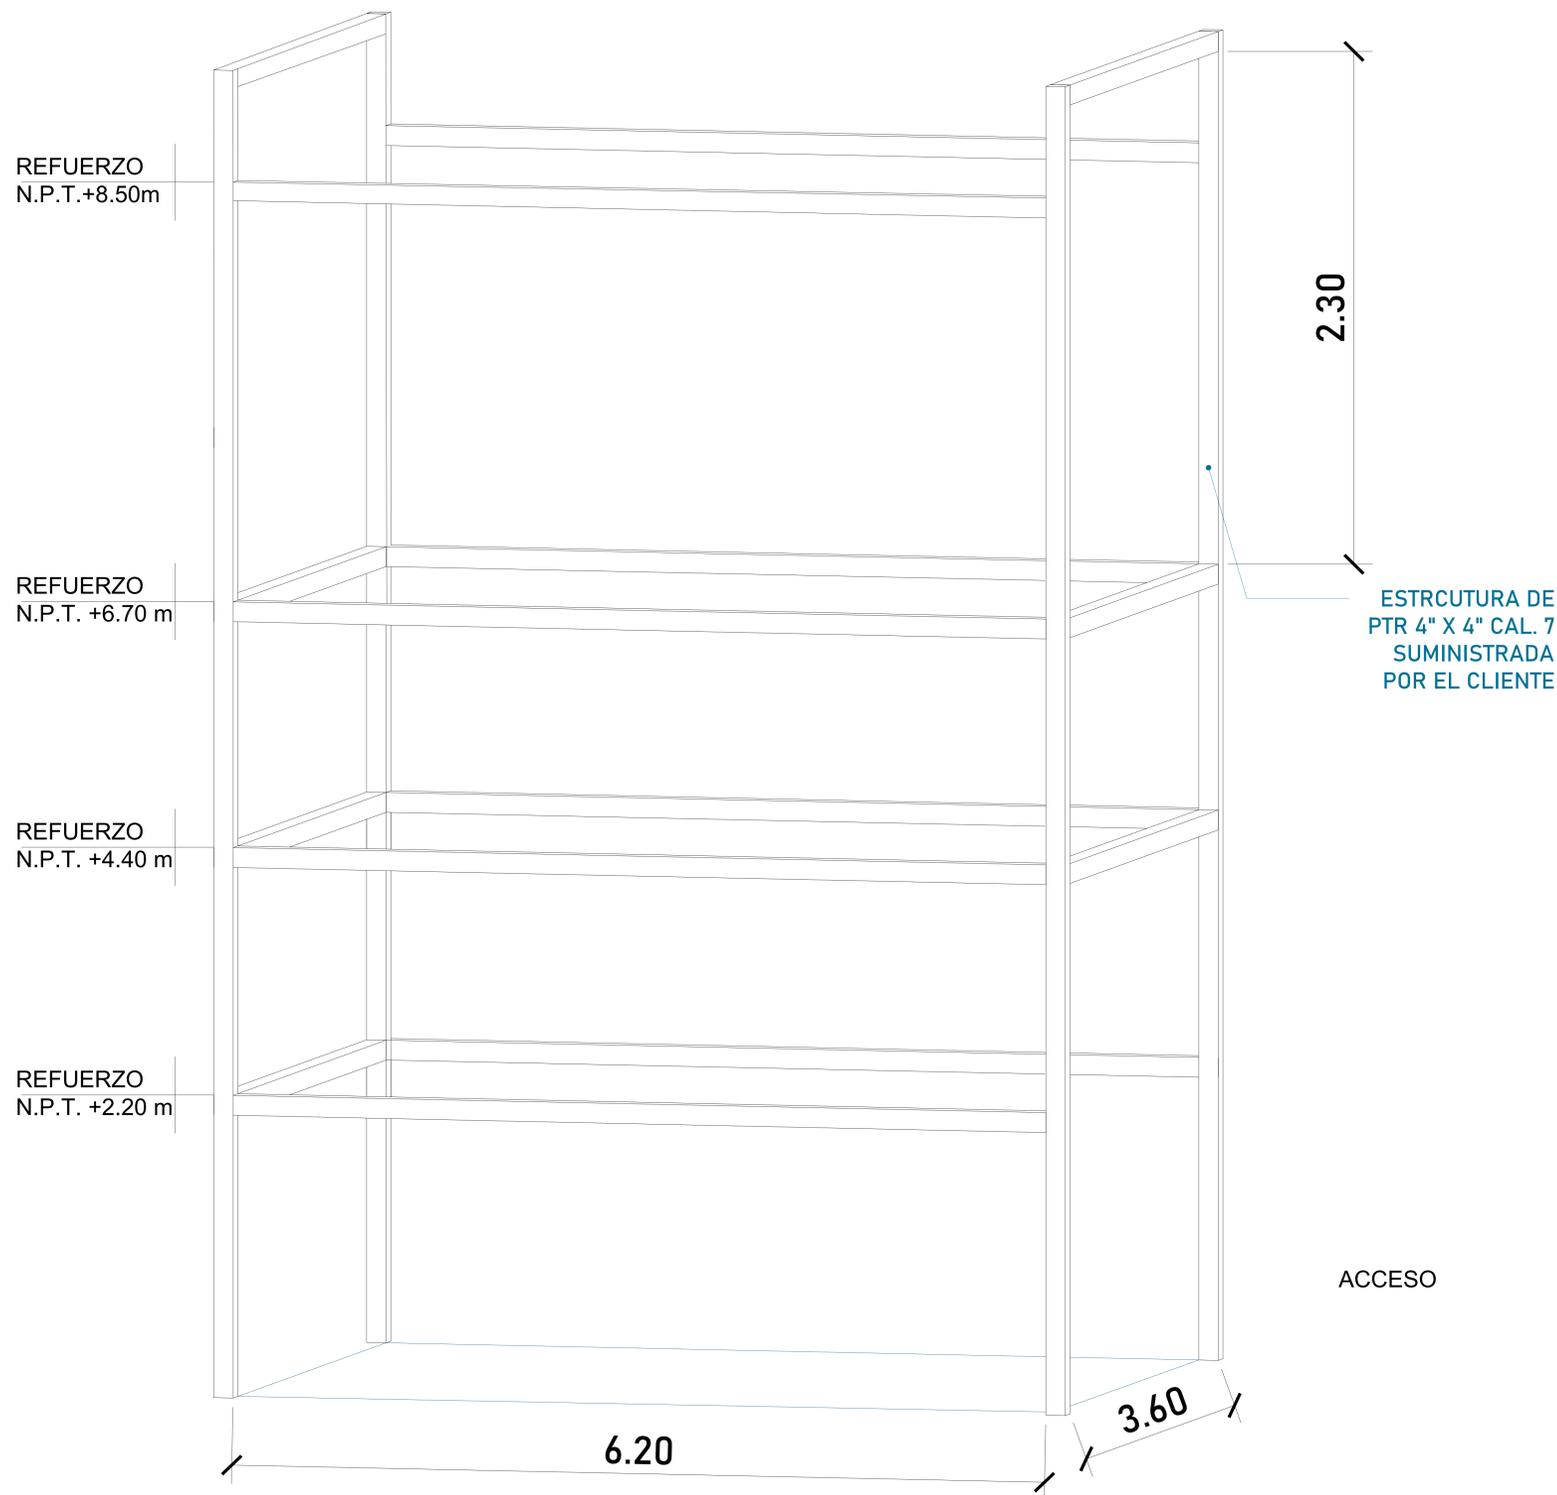

ACCESO

Para la estabilidad del equipo Tecnorampa, debera ser anclado aun cierto numero de refuerzos estos serán de acuerdo al recorrido del equipo y a los distintos niveles que se tengan. En la ultima estación nuestras columnas tienen un sobrepaso de 1.80m por lo tanto se solicita un refuerzo a esa altura.

La estructura de PTR 4"x 4" cal. 7, no esta considerada dentro del foso, por lo tanto el área de 6.20m x 3.60m deberá quedar libre para la instalación del equipo. Se solicita que esta estructura vaya ligada a la estructura del edificio.

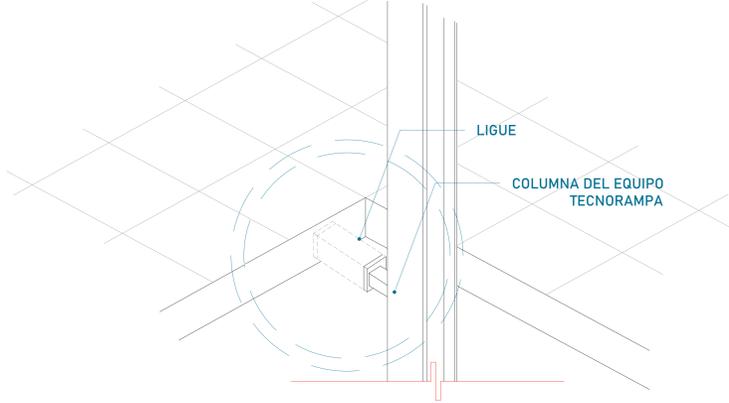


Las columnas del equipo Tecnorampa se ligan a distintas alturas por eso se solicitan los refuerzos, estos son puestos por el cliente.

ALTURA DE COLUMNAS	
Foso	0.60m
Recorrido	6.70m
Sobrepaso	1.80m
Suma	9.10m



UBICACION
Carretera Federal México-Querétaro

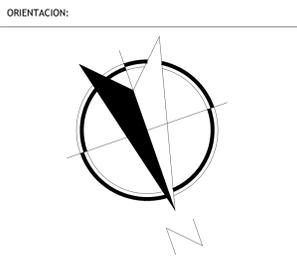

NOTAS GENERALES

TABLA DE MODIFICACIONES:

NO.	FECHA	FECHA
0	GUIA MECANICA EJEMPLO	25/10/2024

EMPRESA: **TecnoRampa**
SOLUCIONES EN TRANSMISION Y SERVICIOS

RAZÓN SOCIAL :

VOBO: VENDEDOR: ARQ. SALVADOR SILVA
FECHA: 20/10/2024 ELEVADOR: AUTOS PLAT

PLANO: RECORRIDO DEL ELEVADOR CLAVE: **A-3**

